
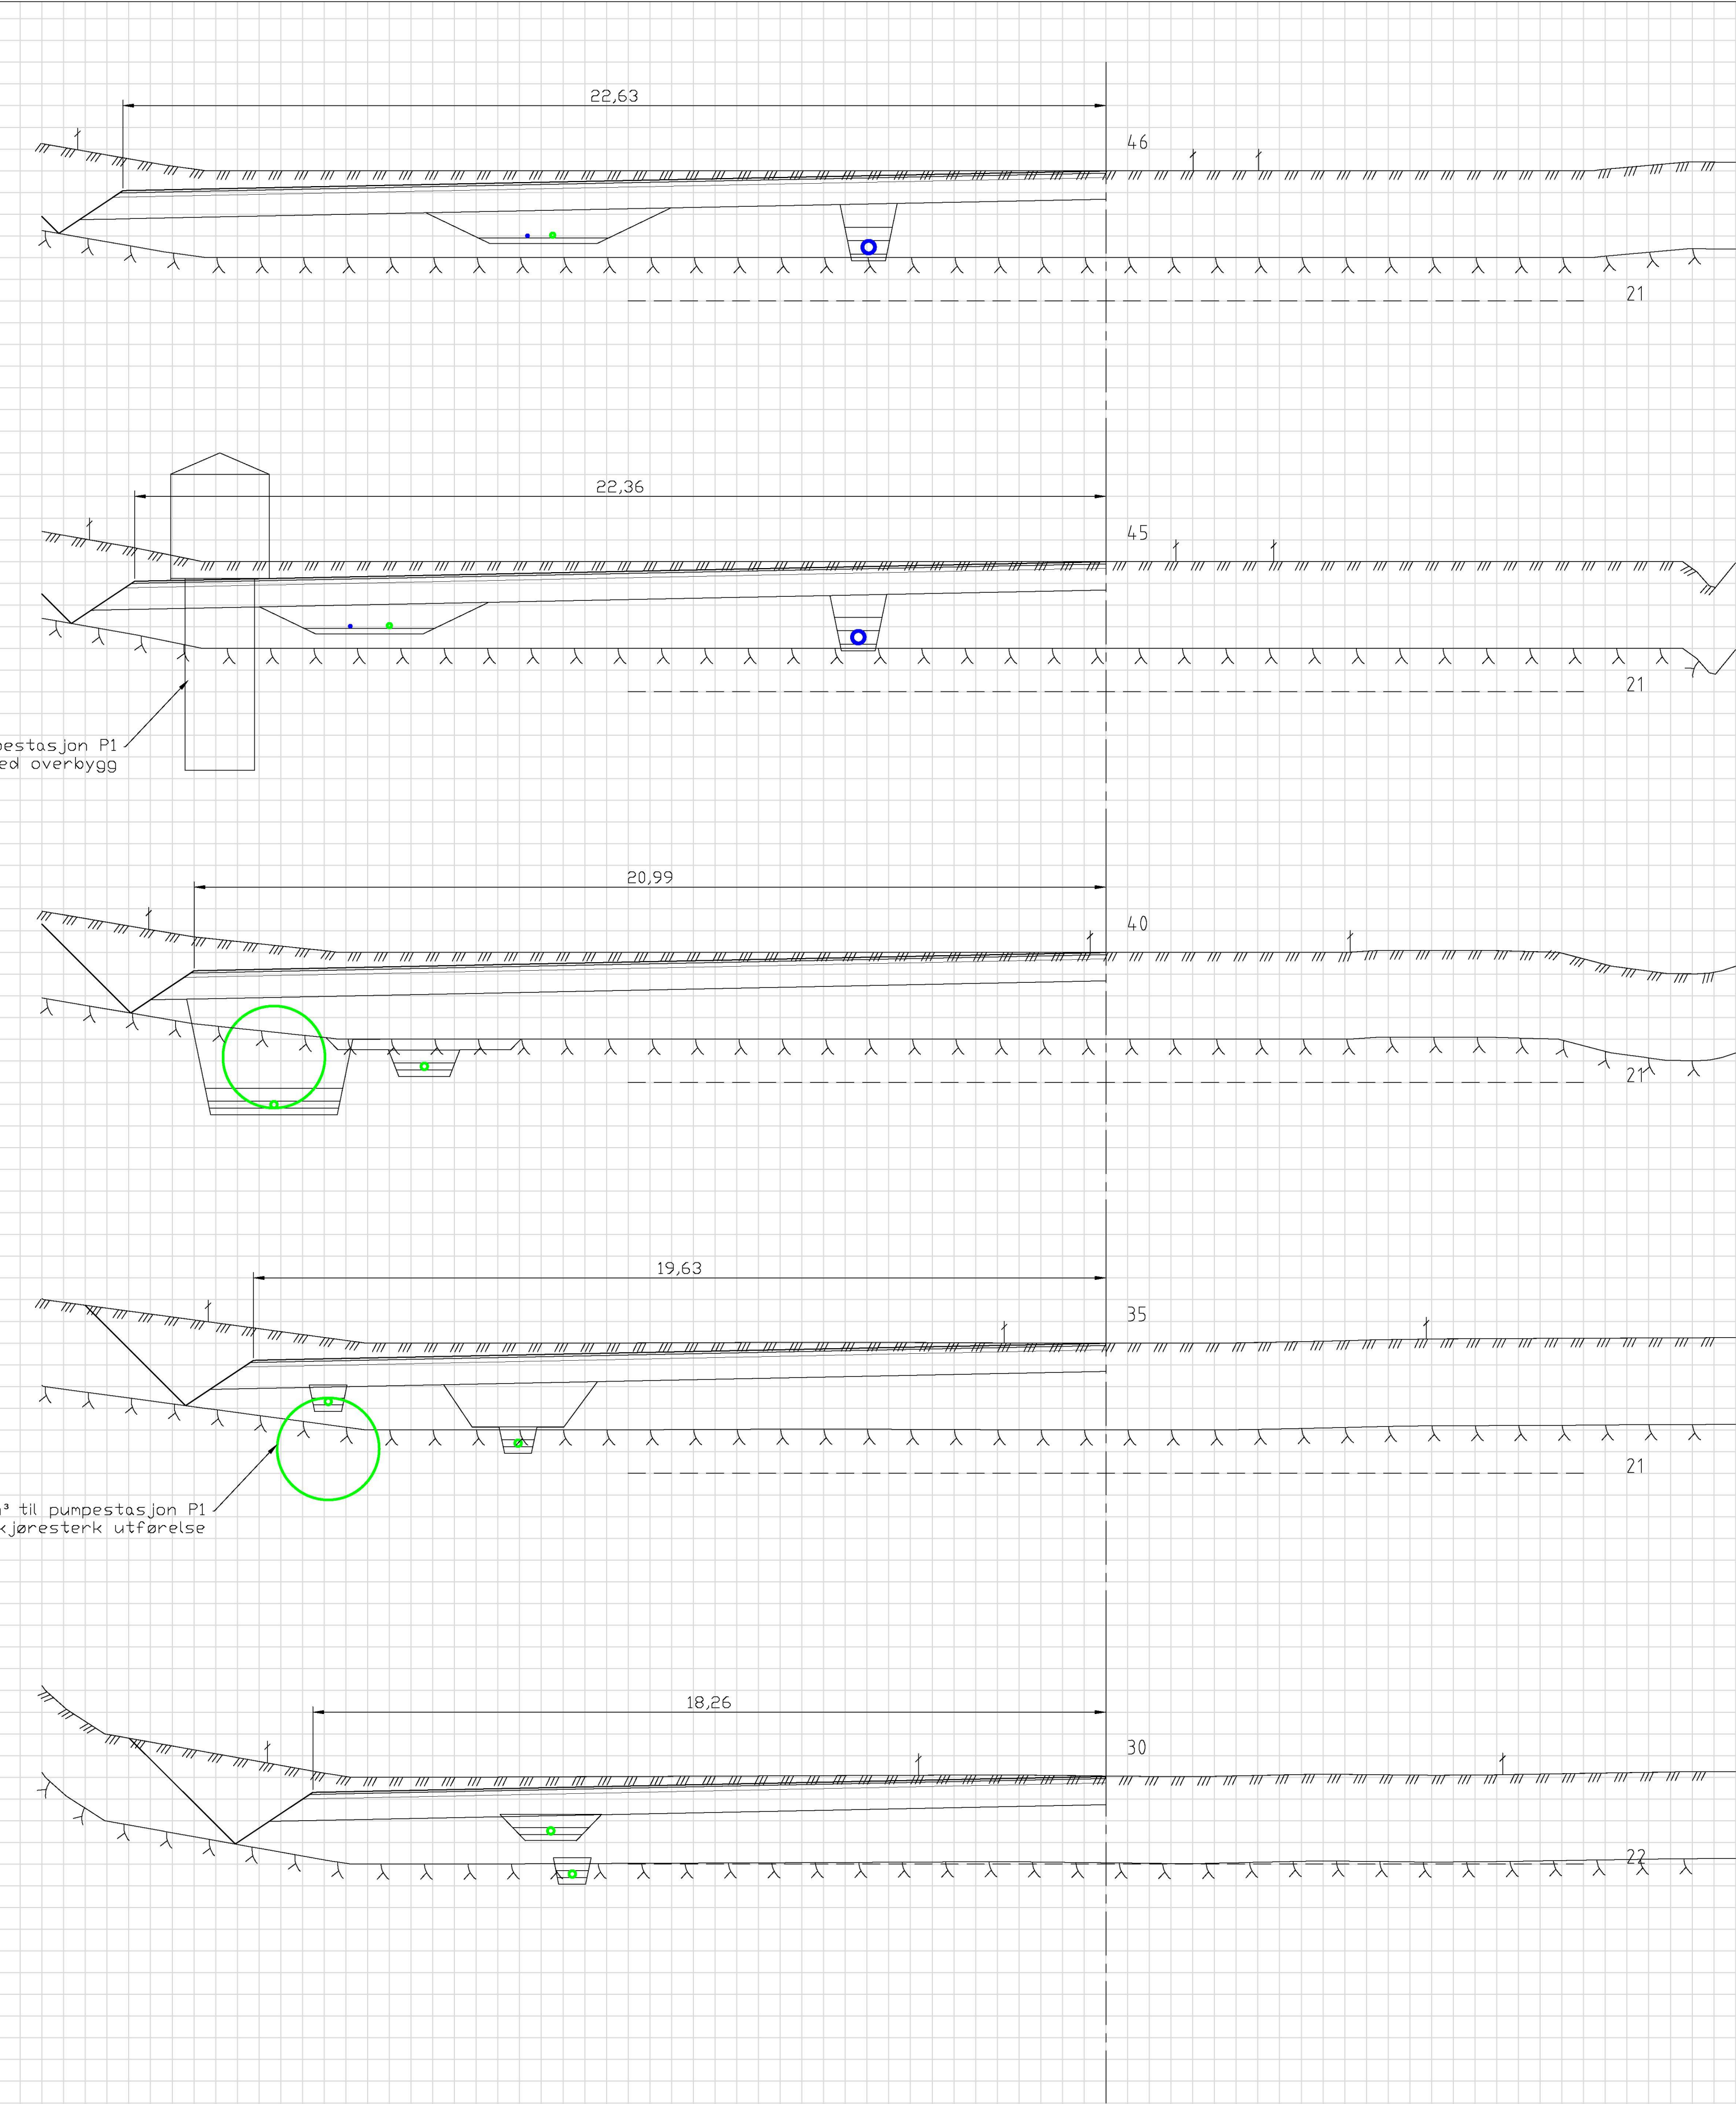


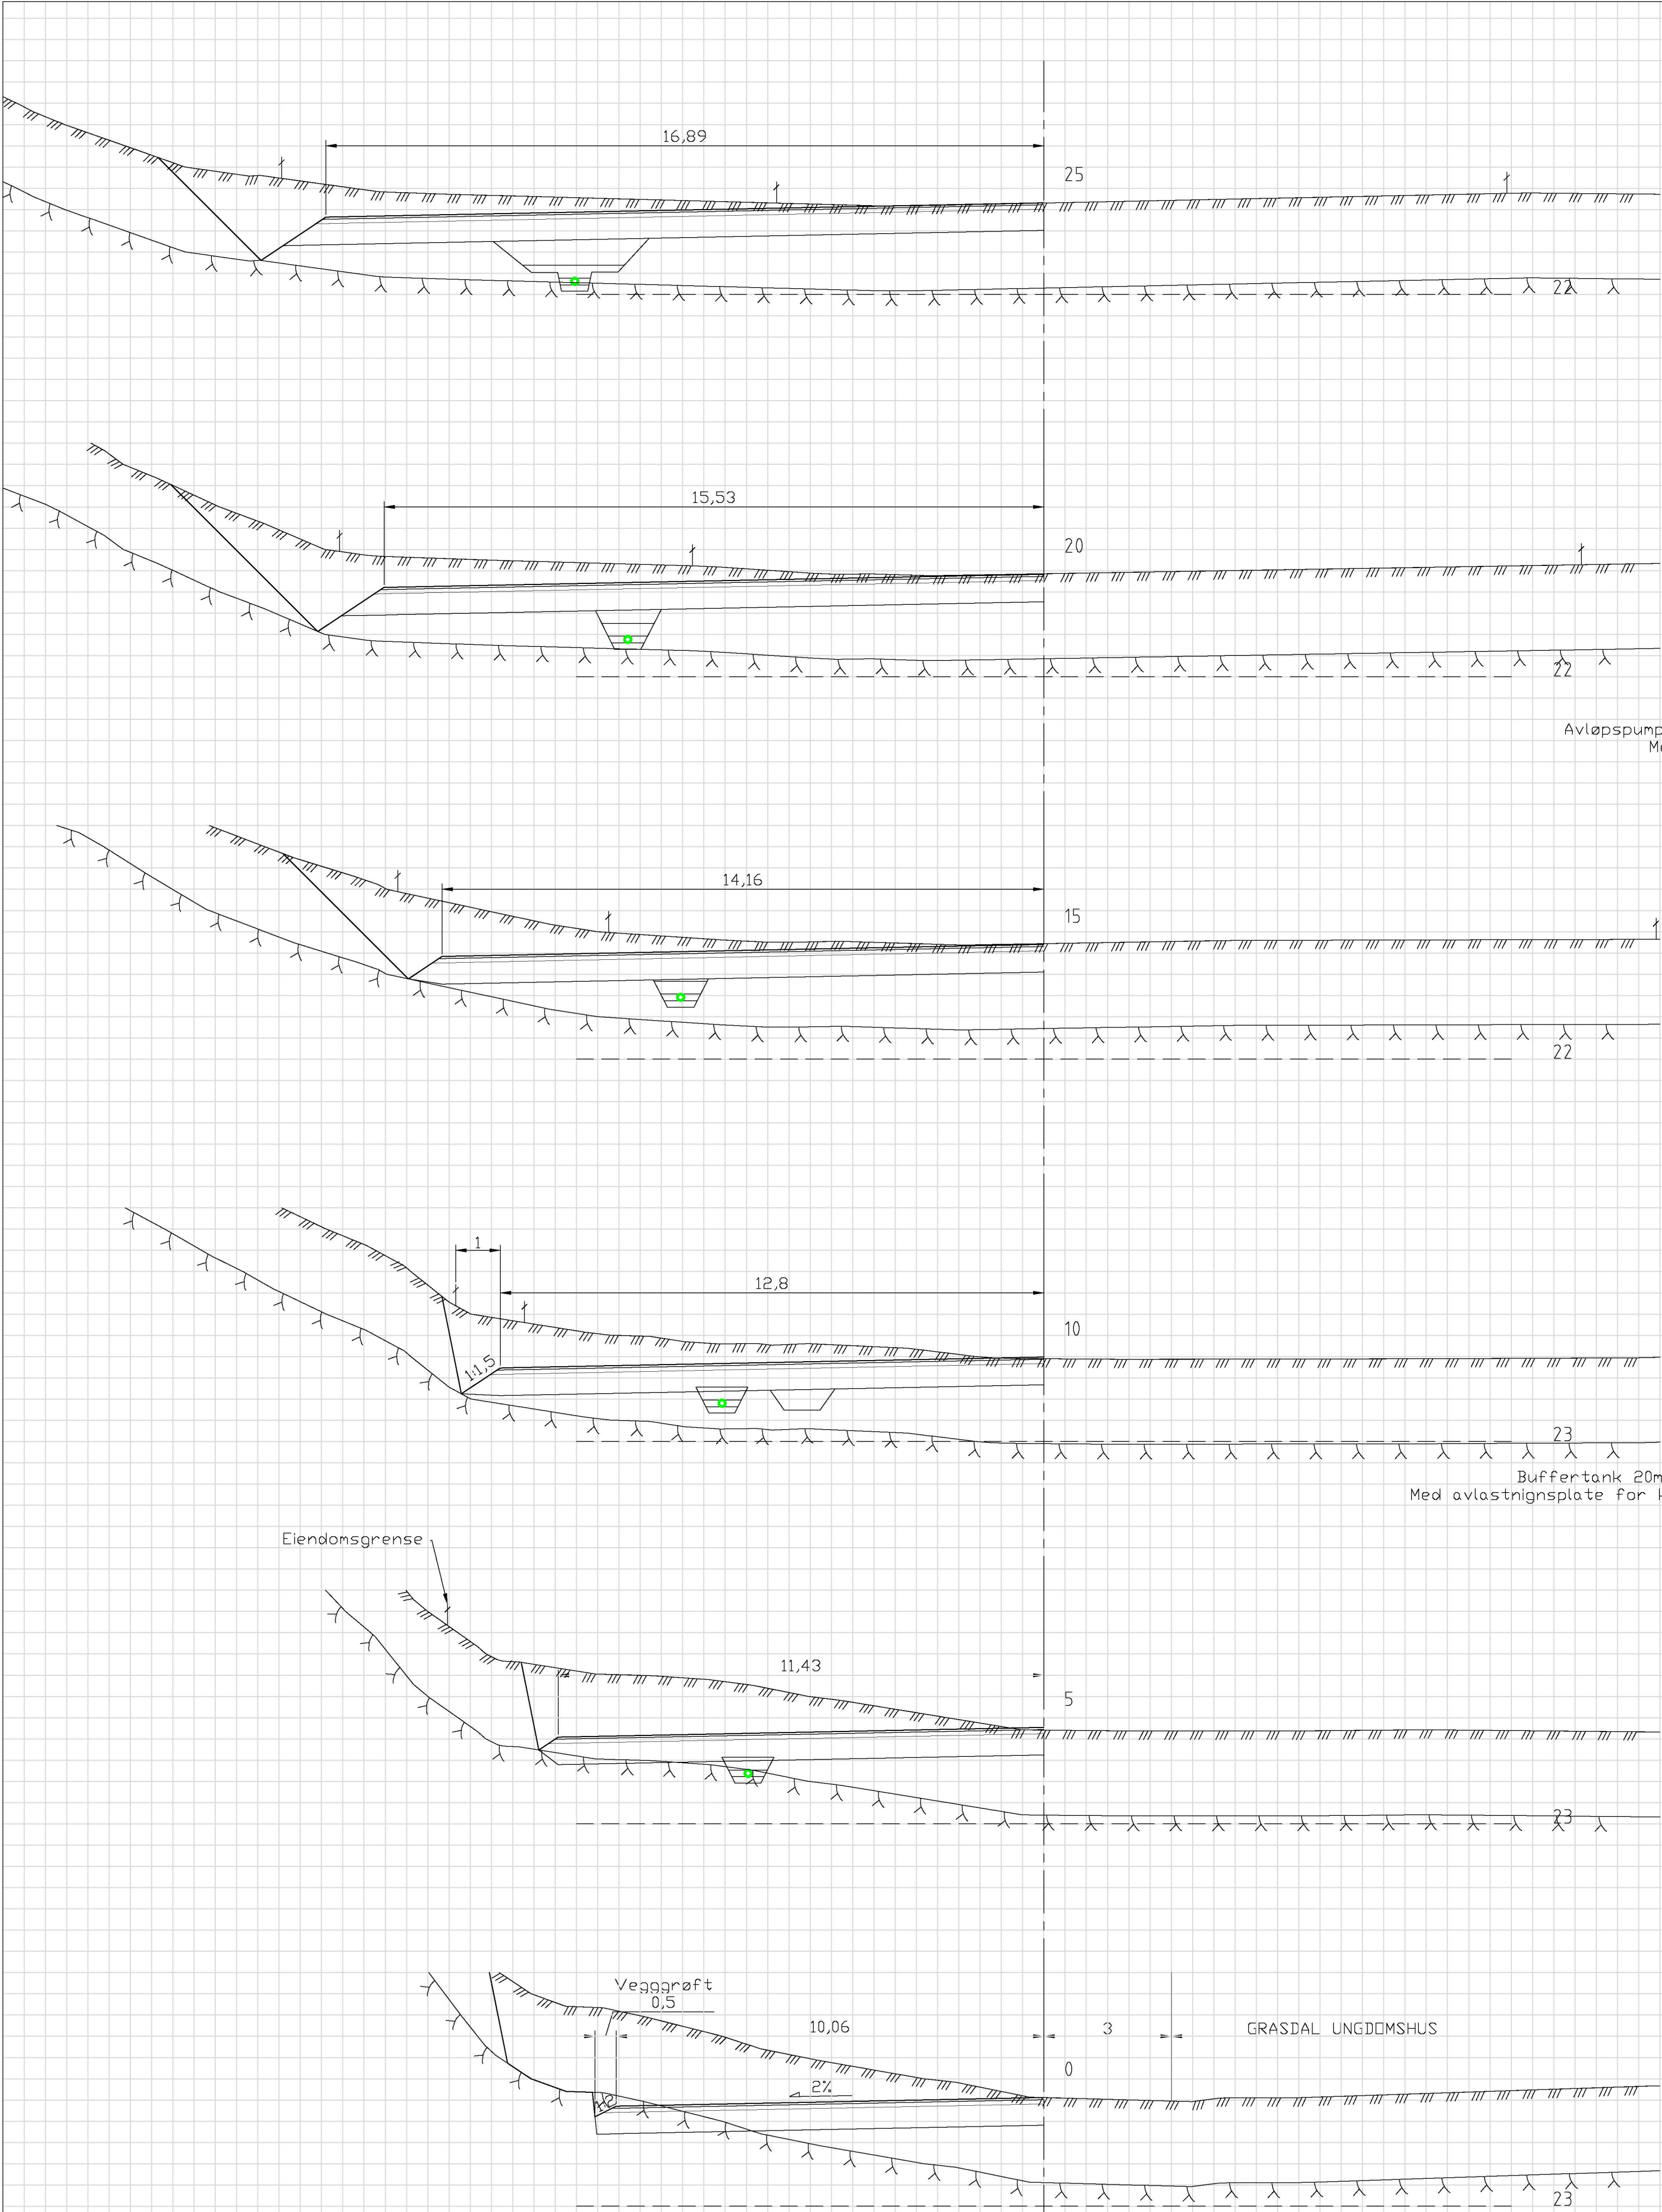

TILBUDSTEGNING

Rev.	Dato	Sign.	Revisjonen gjelder				
Oppdragsgiver			Alver kommune - Teknisk forvaltning og drift				
Prosjekt VA-anlegg Myrvollane-Moldekleiv. Tverrprofiler parkeringsplass Grasdøl ungdomshus.			Tegn.	Kontr.	Godk.		
			THF	AH	THF		
			Dato:			14.04.2023	
			Målestokk:	Format:			
			1:100	A1			
 Katalveien 5 5068 Bergen Tlf. 55 59 82 60 e-post: post@haugenvva.no			22034				
			Tegningsskisse	Rev.			
			U05				

Kanalveien 5
5068 Bergen
Tlf. 55 59 82 60
e-post: post@haugenwa.no

haugenwa