




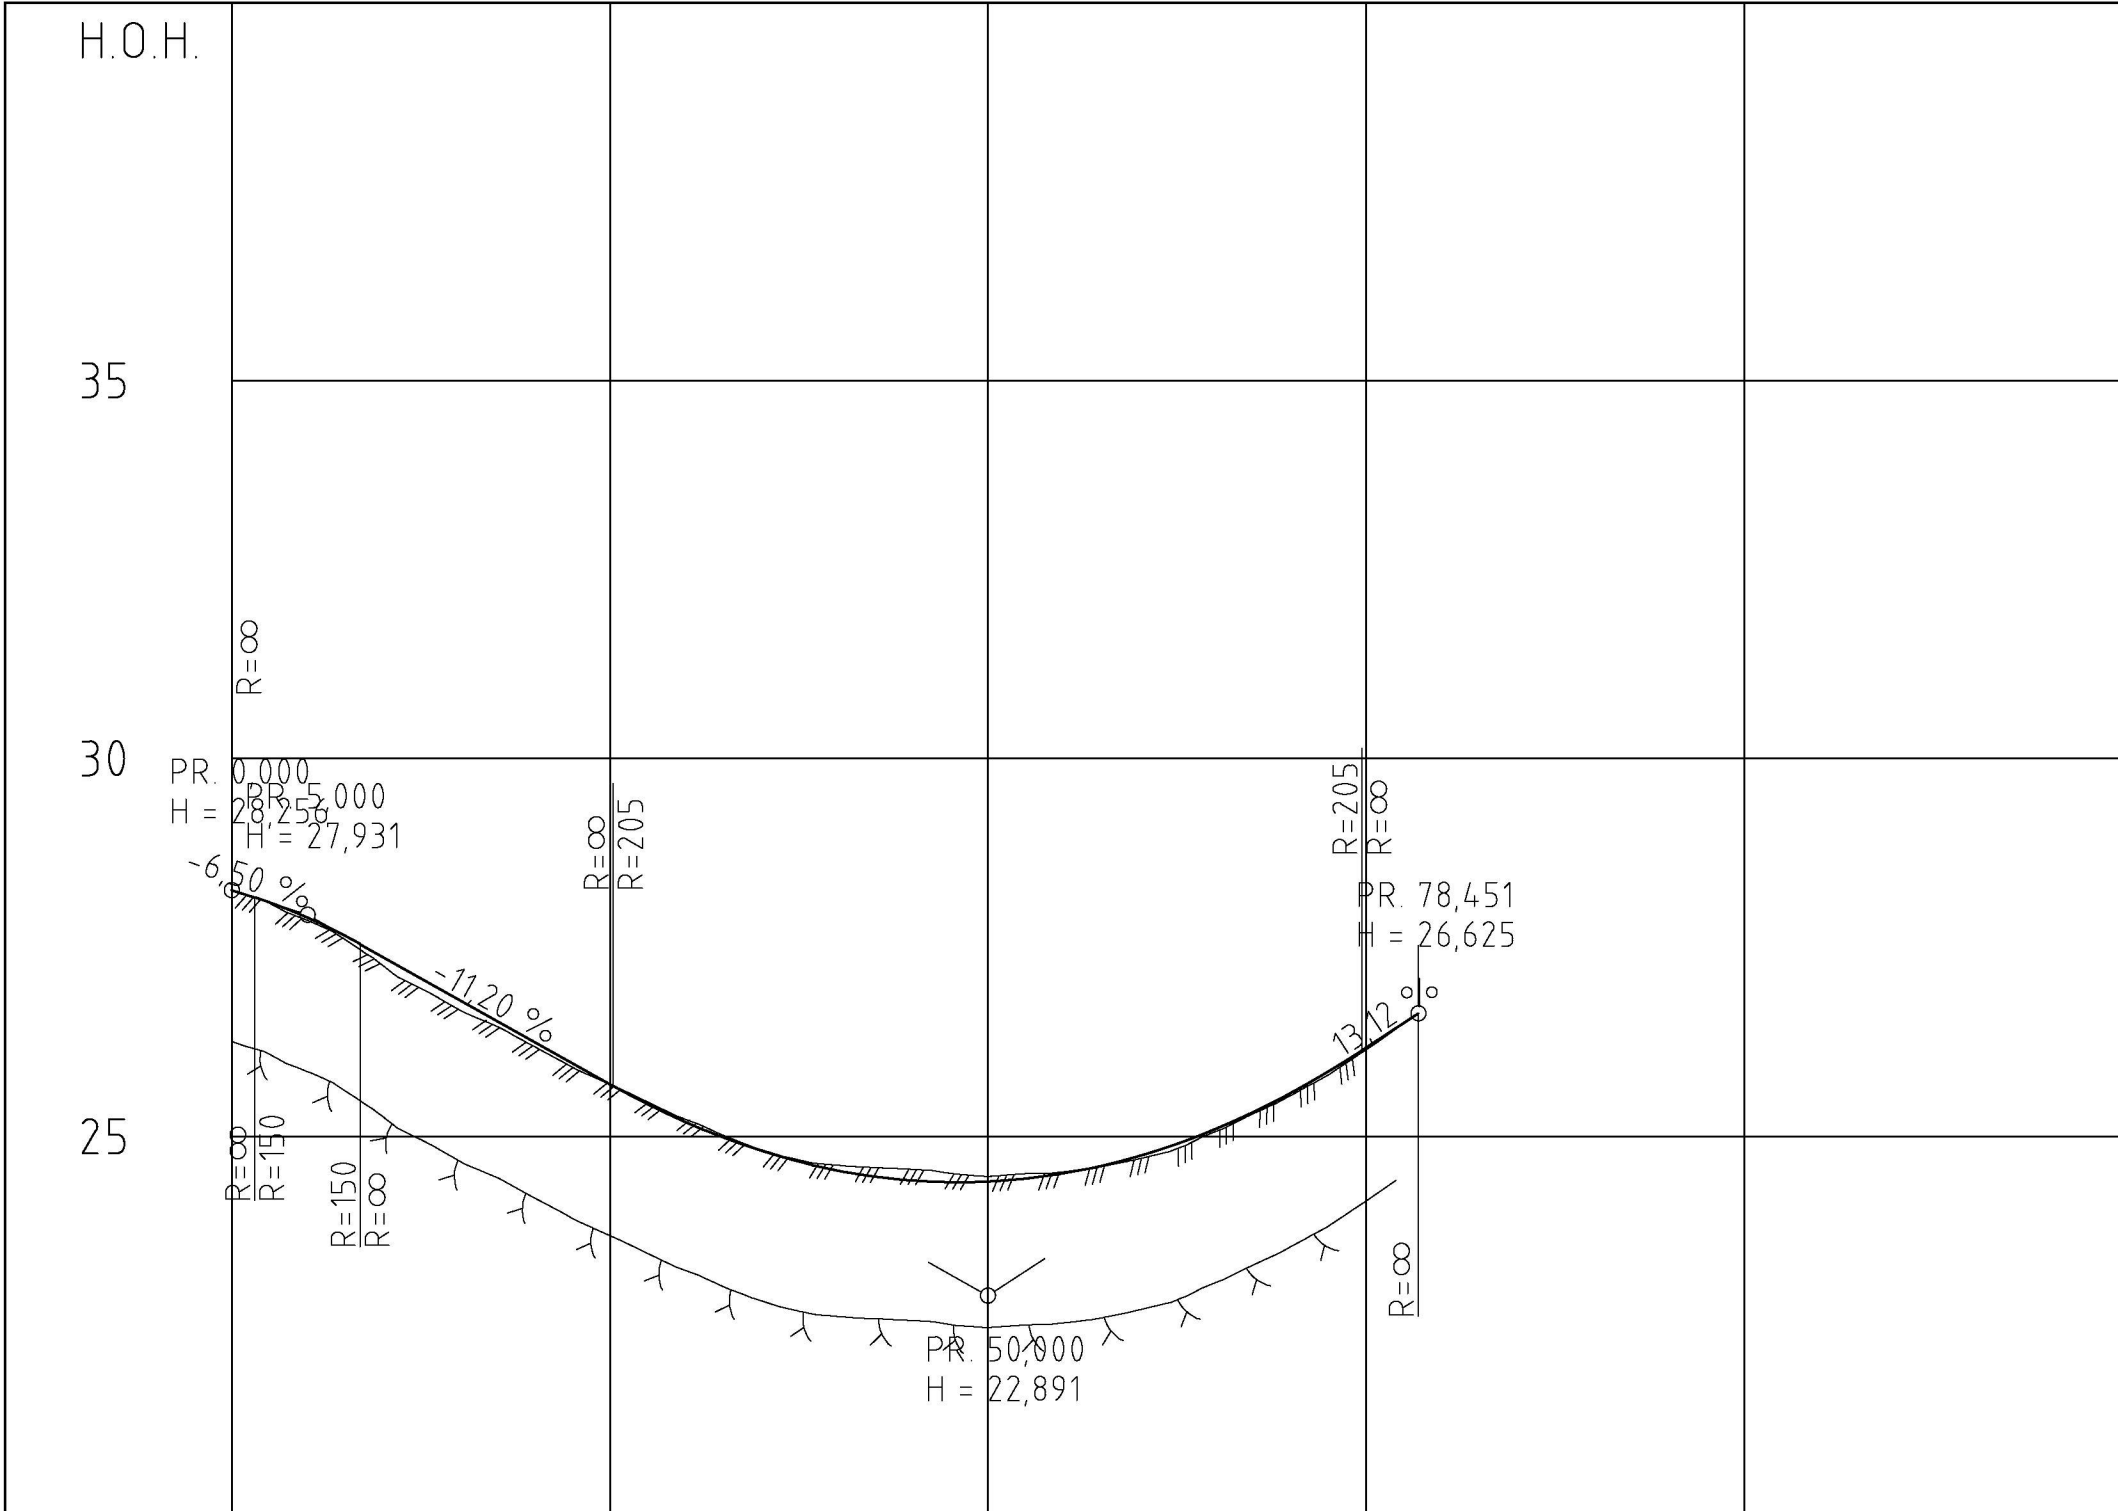

PROFIL NR.	0	25	50	75	100	125
HOR.KURV.	R=50					
BREDDEUTV.	2,50m					
TVERRFALL	H.kj.b.k. 3,0% V.kj.b.k. 3,0%					
OVERBYGN.T.	50CM					

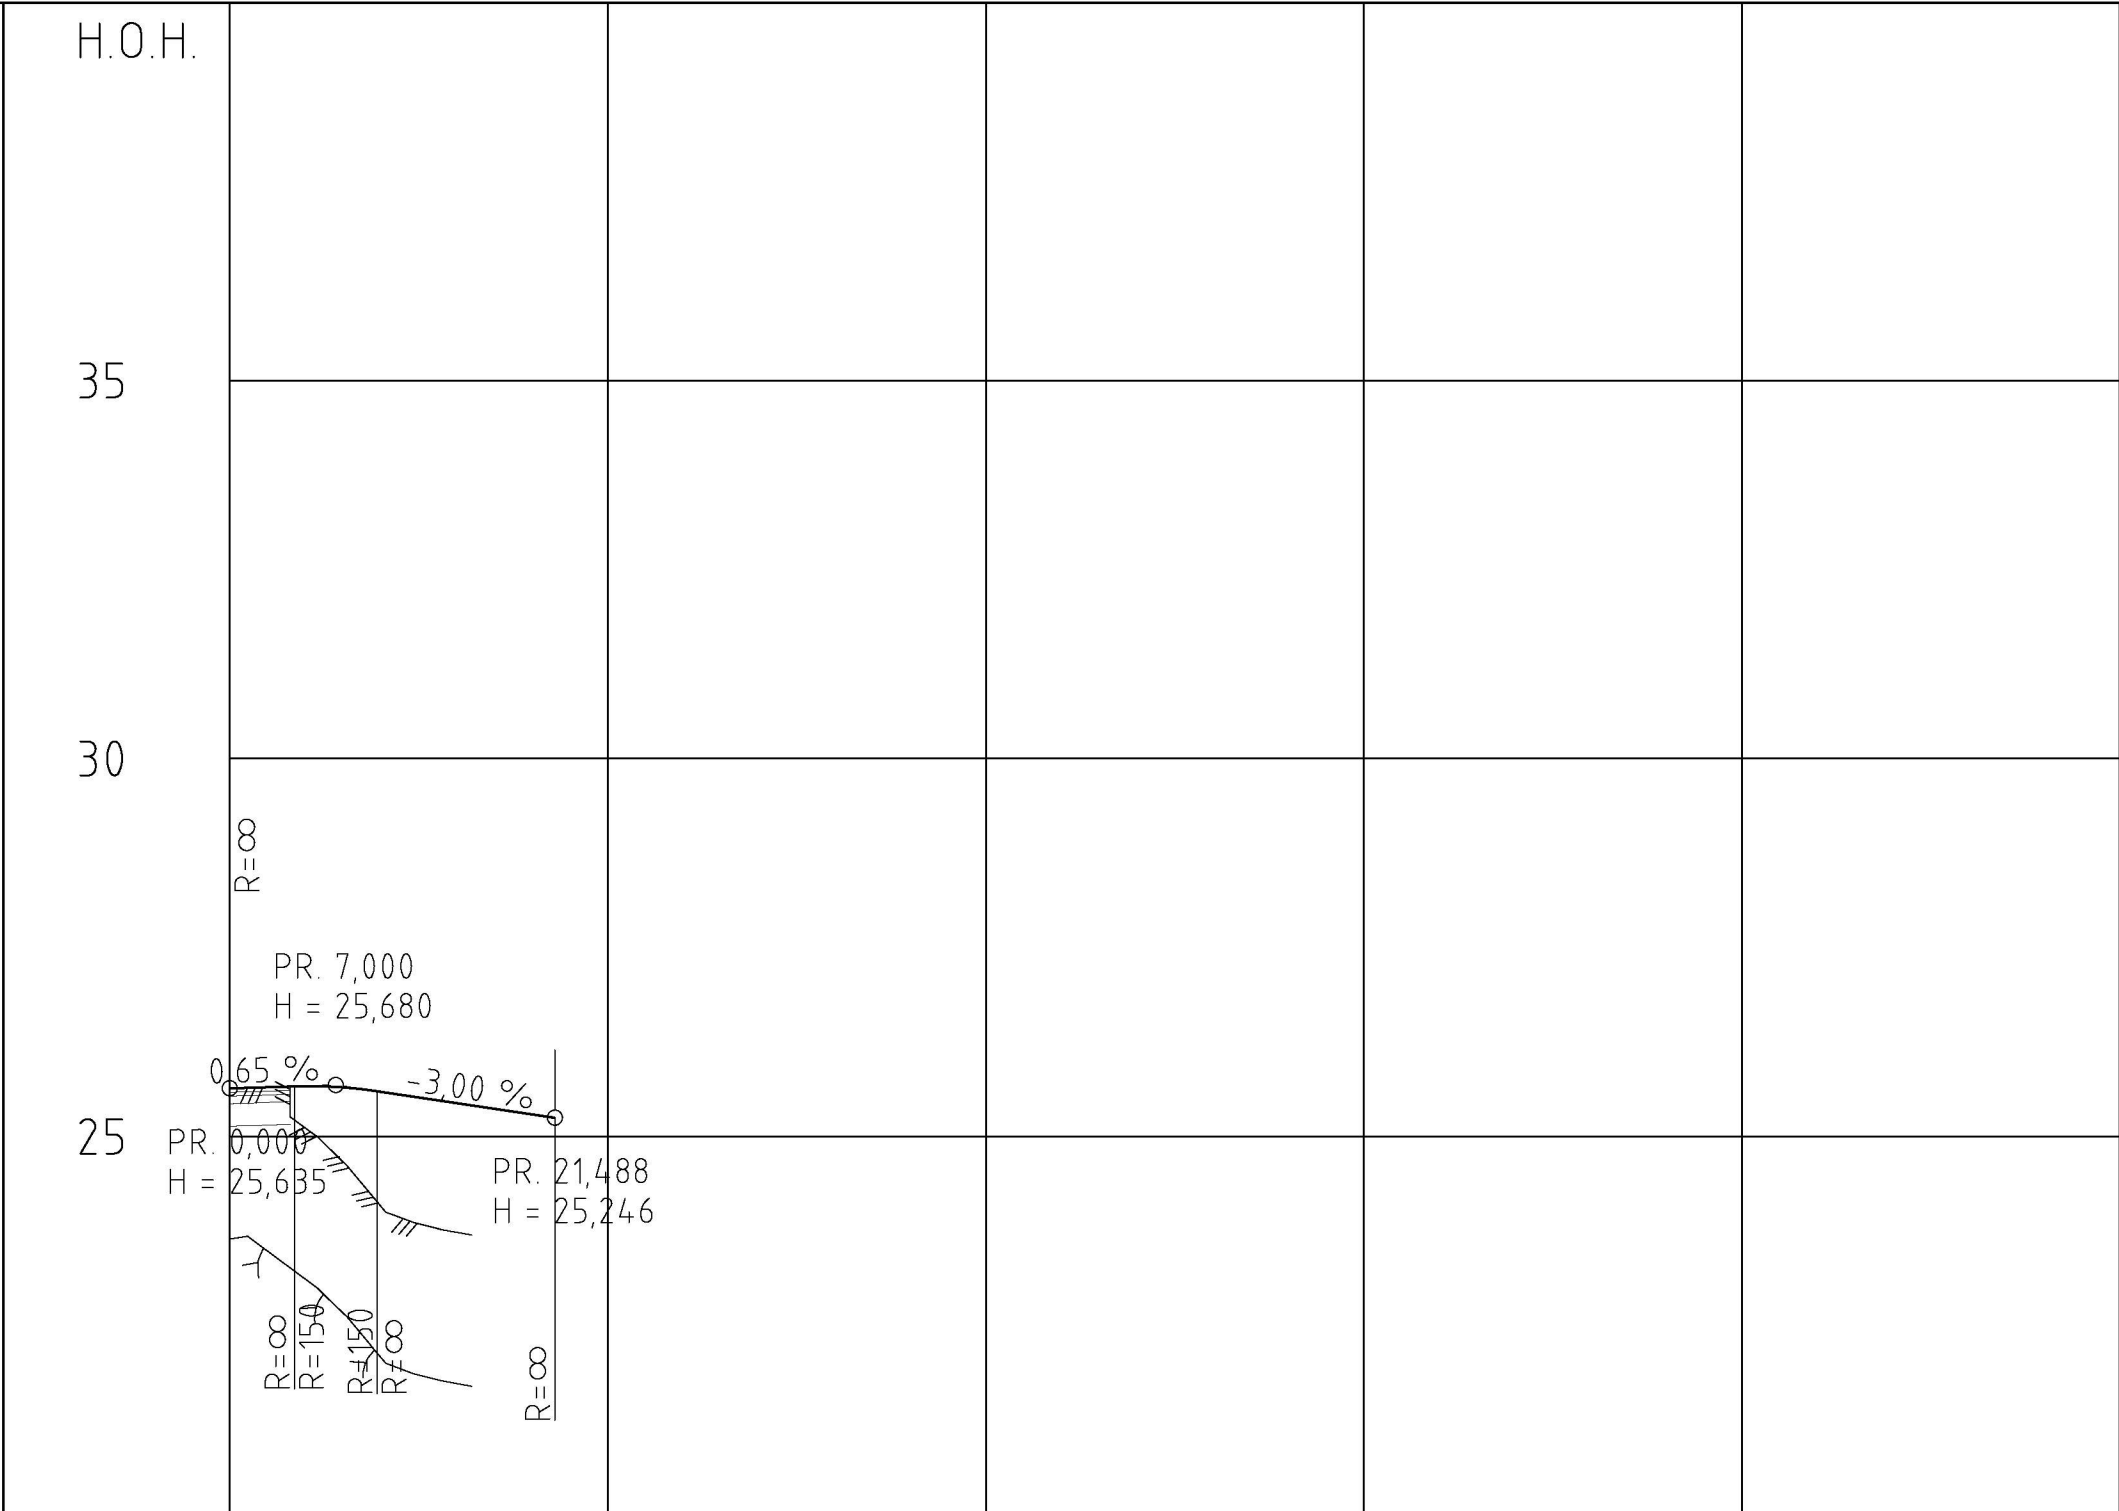

PROFIL NR.	0	25	50	75	100	125
HOR.KURV.	R=∞					
BREDDEUTV.	2,50m					
TVERRFALL	H.kj.b.k. 12,0% V.kj.b.k. 11,5%					
OVERBYGN.T.	50CM					

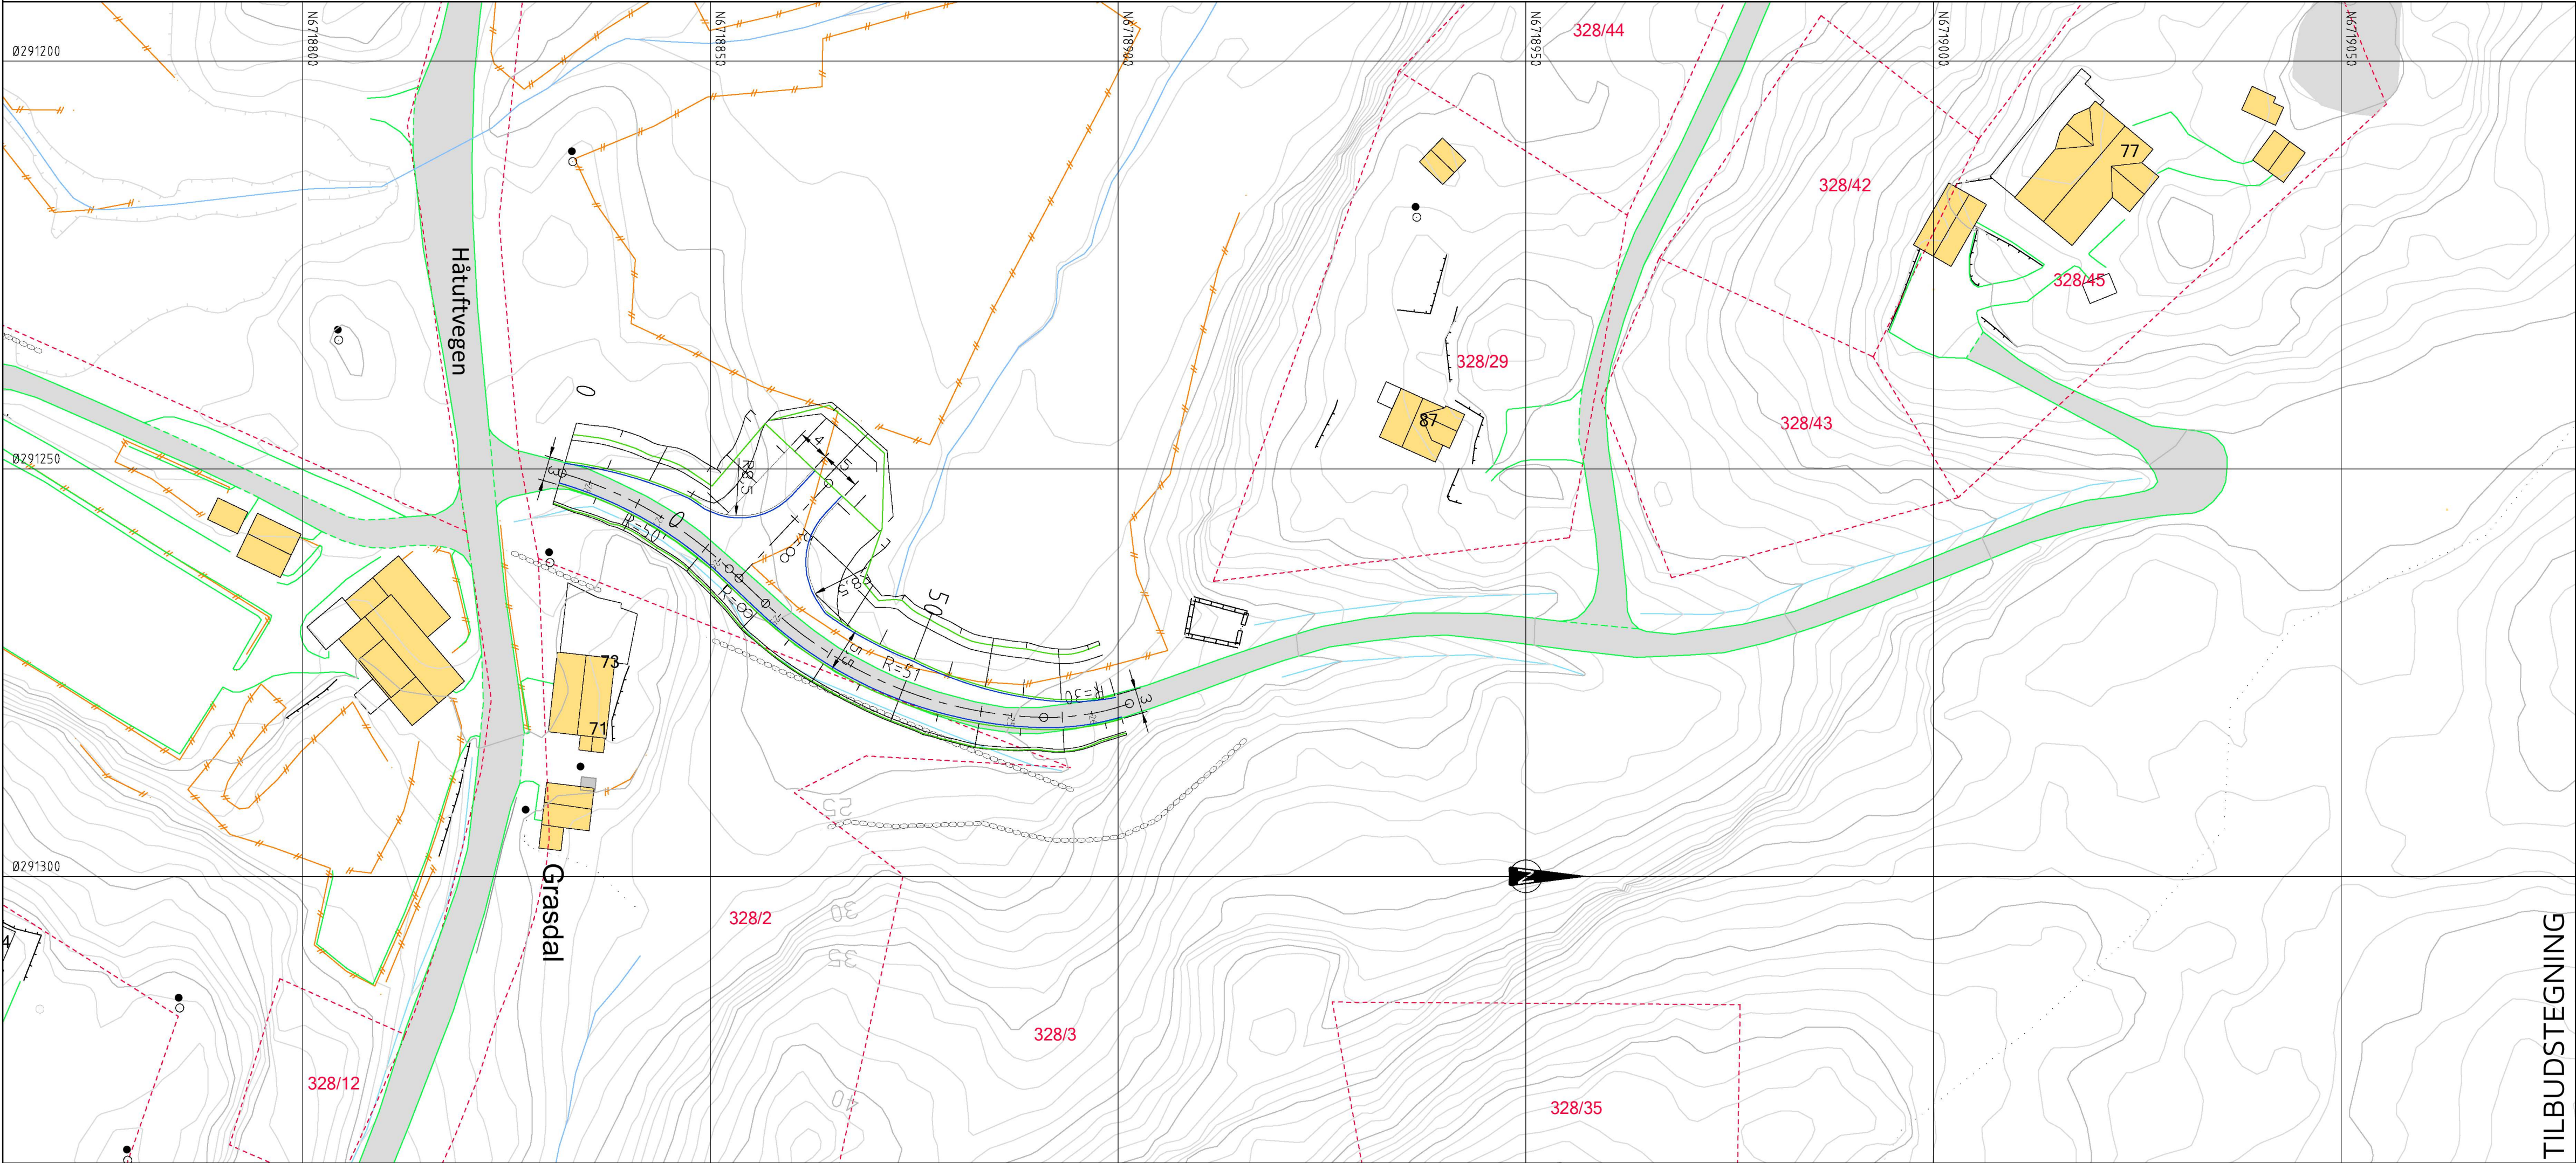

TEGNFORKLARING

- Vegskjæring
- Grøtdebunn
- Senterlinje
- Kjørebaneant
- Skulderkant
- Vegfylling
- Profilnummer
- Bakkeplanering
- Eks. eiendomsgrenser
- Eksisterende vei
- Eksisterende mur
- Eksisterende rekkverk
- Eksisterende gjerde
- Eksisterende steingard
- Eksisterende bekk

TILBUDSTEGNING

Rev.	Dato	Sign.	Revisjonen gjelder			
Oppdragsgever						
Alver kommune - Teknisk forvaltning og drift						
Prosjekt	VA-anlegg Myrvollane-Moldekleiv.			Tegn.	Kontr.	Godkj.
	Plan og lengdeprofil Veg 1 og snuhammer.			THF	AH	THF
				Dato:	14.04.2023	
				Målestokk:	1:500/100	Format:
				Prosjekt:	22034	
haugen vva				Tegningens:	C01	
Kanalveien 5 5068 Bergen Tlf. 55 59 82 60 e-post: post@haugenvva.no				Rev.		