


# Snitt

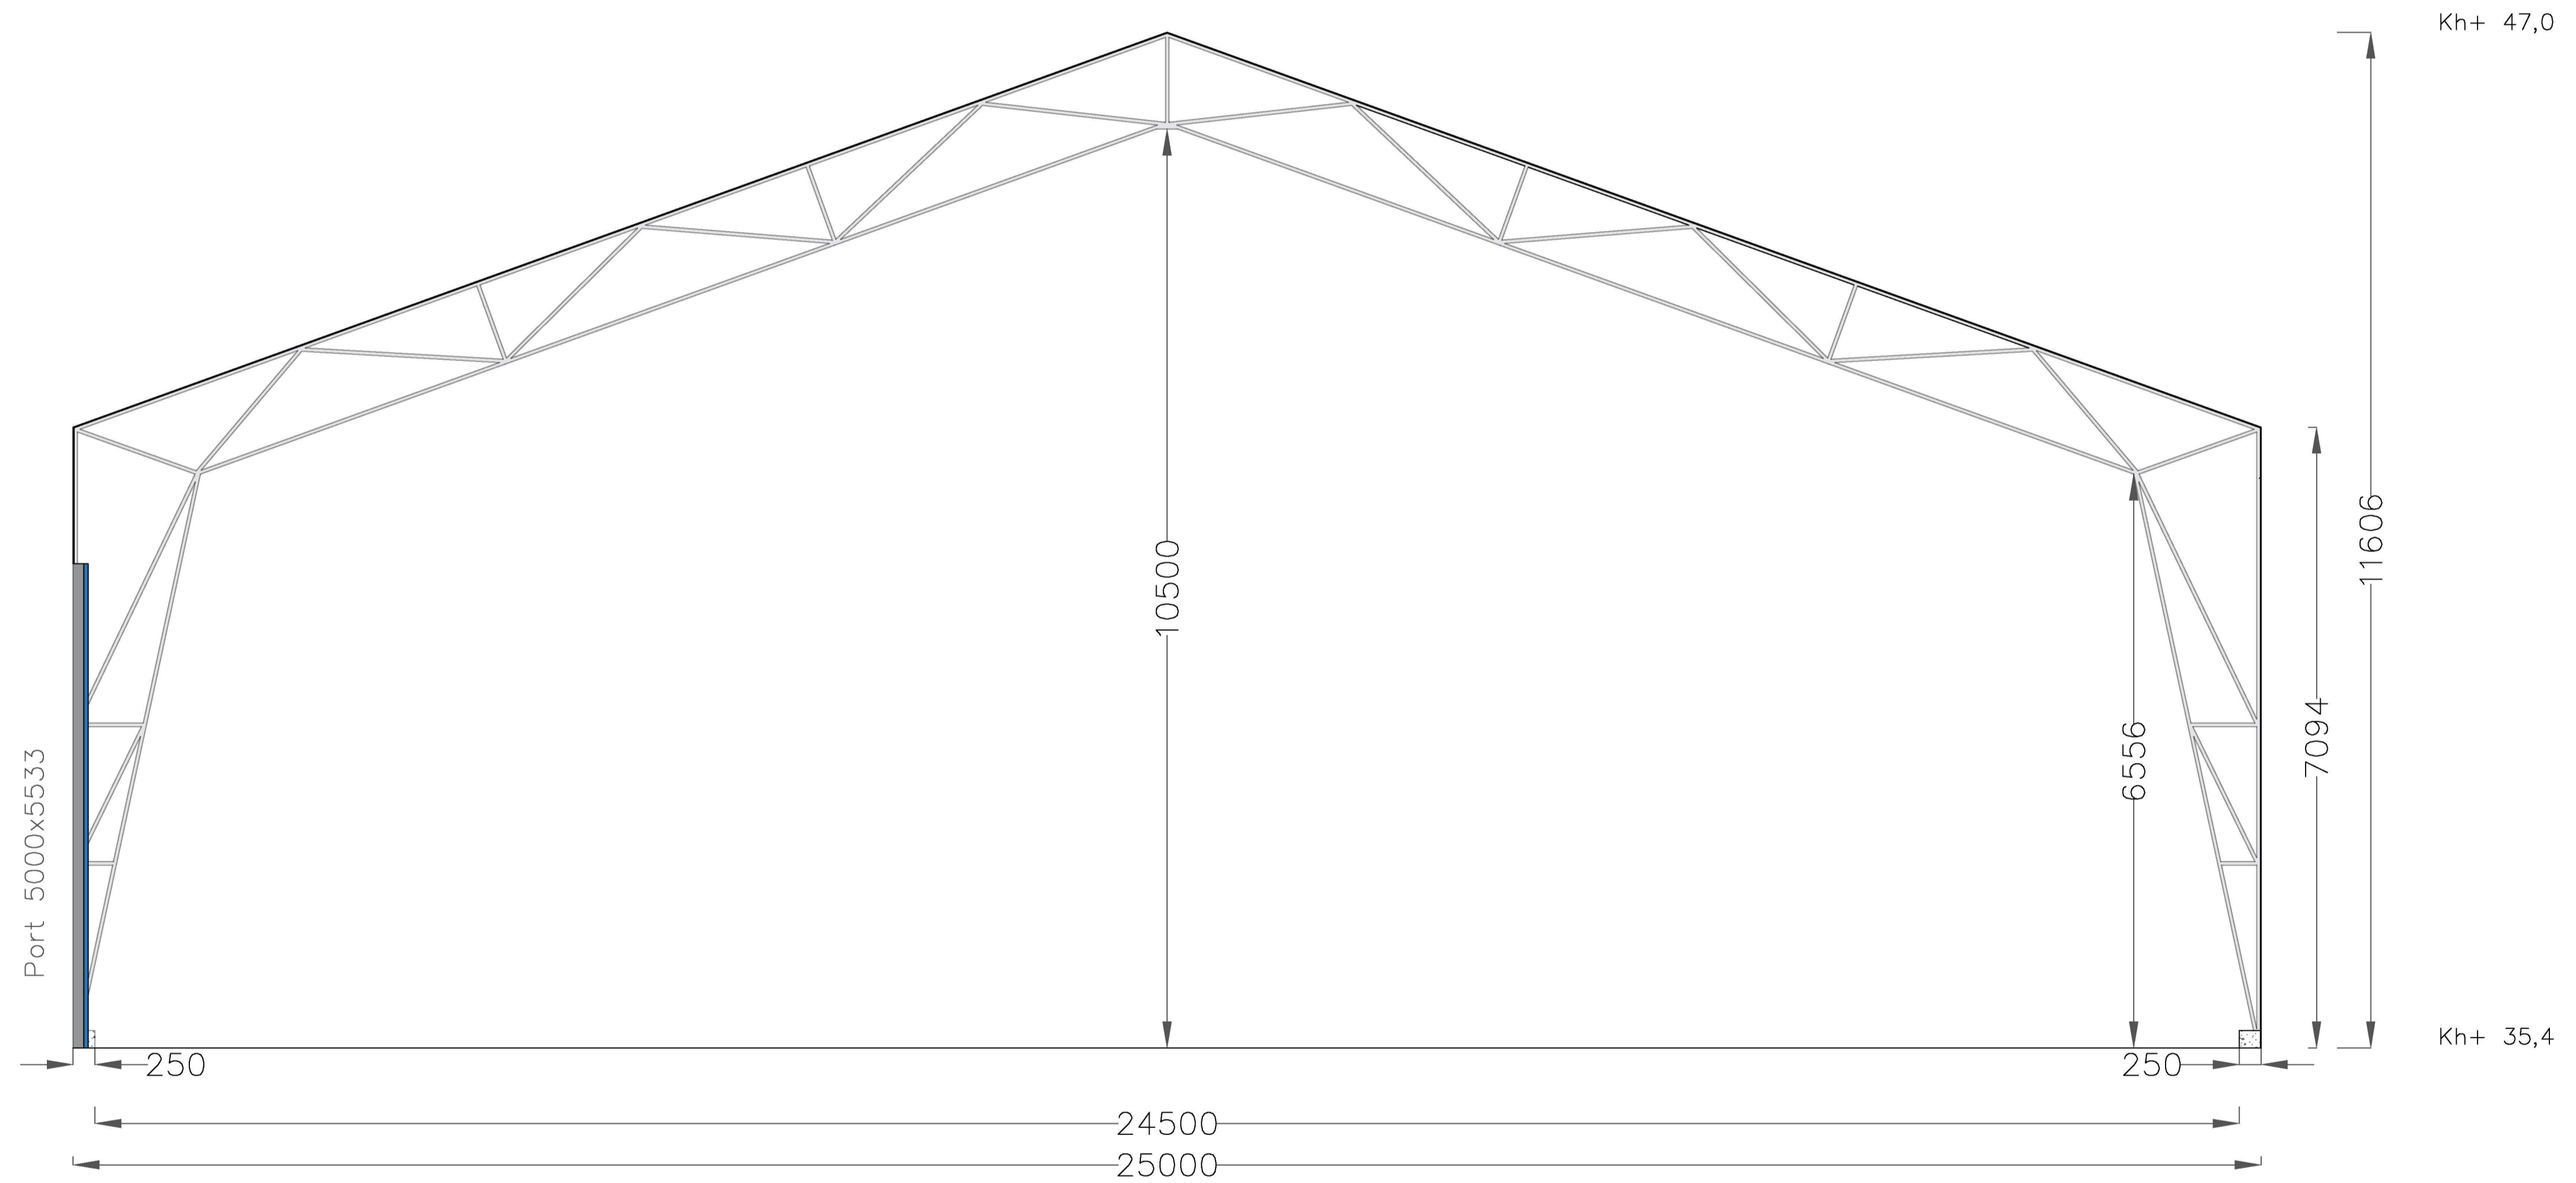

Rev.	Revideringen gjelder	Dato	Tegnet	Kontroll	Godkj.
Moray Eiendom AS		Prosjektnr.: 102644			
Gbnr. 127/60 og /78 SØK		Dato: 16.02.2023	Tegnet: TFS	Kontrollert: MH	
Hall 6 Snitt A-A Høydedata hentet fra Kartverket		Målestokk: 1:100	Godkjent: MH		
Status: Byggesak		Tegnings nr.: B2-4			
<b>A/STAB</b>		Ulsmågvegen 7 5224 Nesitun		Tlf: 902 57 455 Epost: post@a-stab.no	