


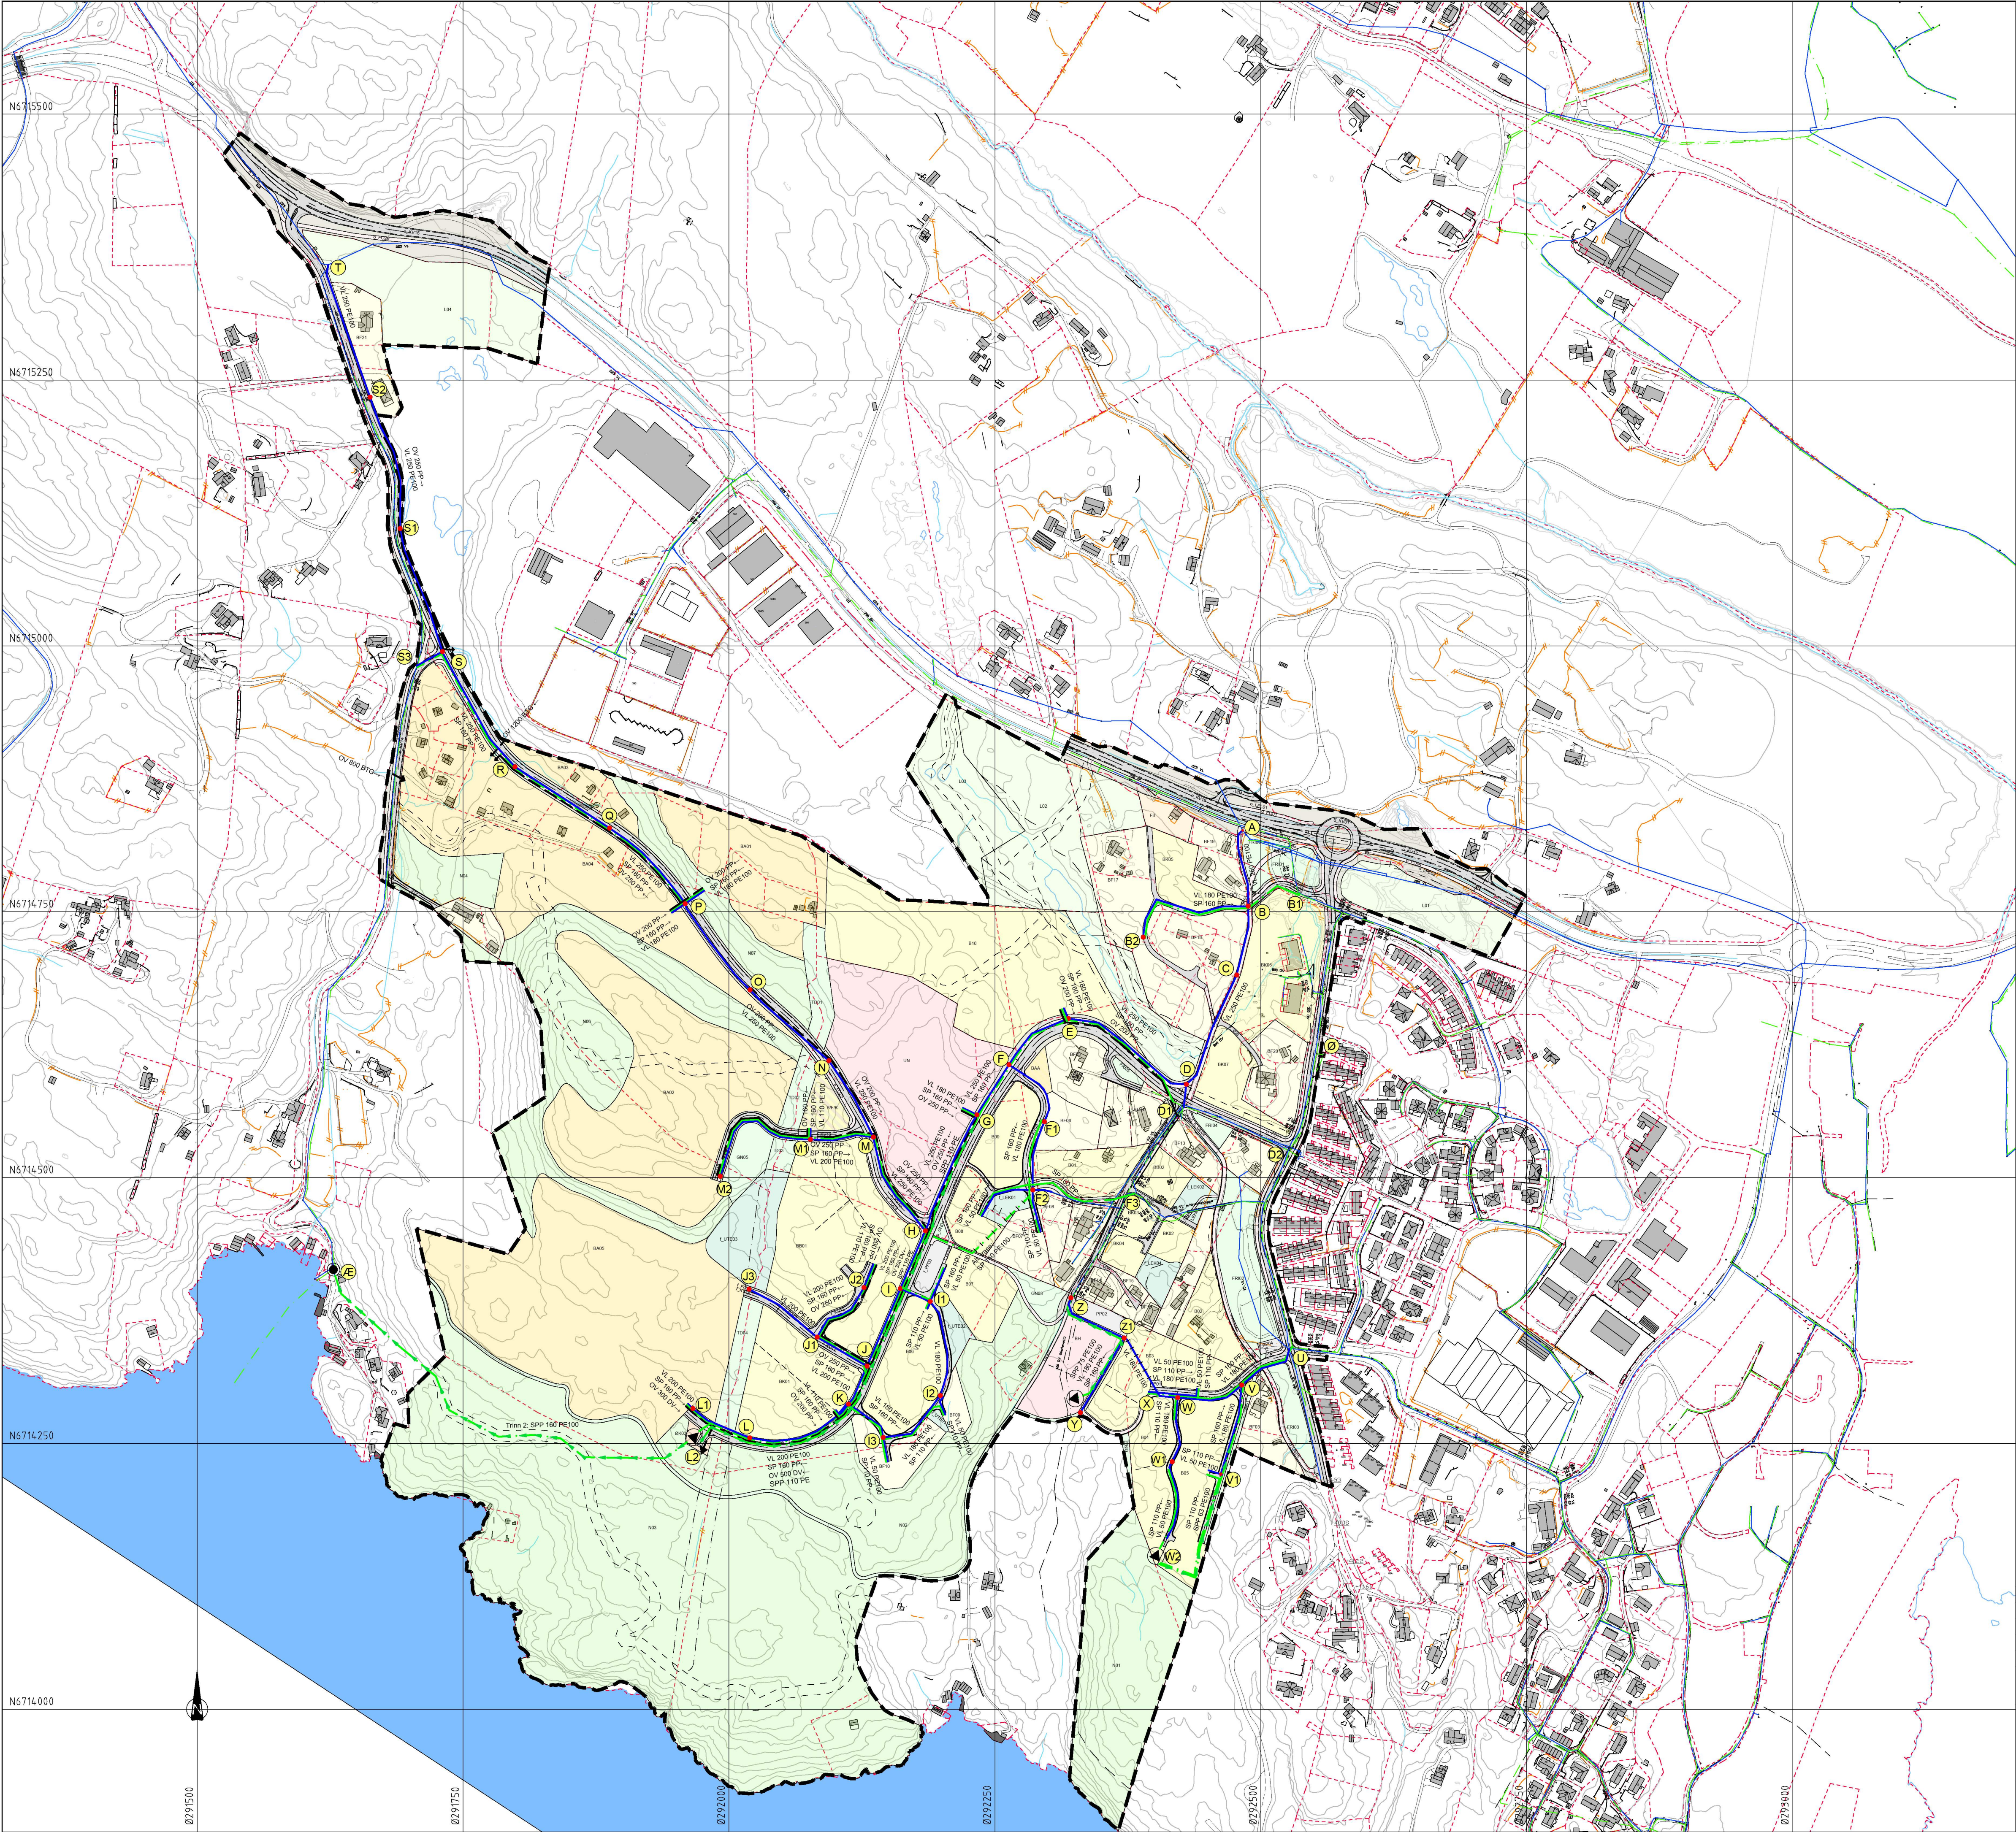

TEGNFORKLARING

- Eksisterende

Vannledning (VL)

Spillvannsledning (SP)

Overvannsledning (OV)

Pumpeledning spillvann (SPP)

Ledning i borehull

Ledning utgår

Kum

Vannledningskum m/brannventil

Pumpestasjon avløp

Renseanlegg avløp (slamavskiller)

Utløp

Plangrense

Eiendomsgrense
- Ny

Vannledning (VL)

Spillvannsledning (SP)

Overvannsledning (OV)

Pumpeledning spillvann (SPP)

Ledning i borehull

Ledning utgår

Kum

Vannledningskum m/brannventil

Pumpestasjon avløp

Renseanlegg avløp (slamavskiller)

Utløp

Plangrense

Eiendomsgrense

D	29.08.2023	THF	Redusert avløp til Mjåtveitmarka. Pumpeledn. til Dalstø.		
C	04.07.2023	THF	Ringledning vann mellom felt B03 og barnehage BH (pkt. Z1-X).		
B	11.04.2023	THF	Oppdatert arealplan.		
A	17.03.2023	THF	Pkt. D-D1, F2, M-O, S-S3, D1-Z		
Rev.	Dato	Sign.	Revisjonen gjelder		
Oppdragsfører					
Furefjellet AS					
Prosjekt					
Alver. Dalstø-Mjåtveit boligområde					
VAO-rammeplan					
haugen vva					
Kanalveien 5 5068 Bergen Tlf. 55 59 82 60 e-post: post@haugenvva.no					
Tegn.			Kont.	Godk.	
HF			THF	THF	
Date:			24.11.2021		
Målestokk:			Format:		
1:3000			A1		
Prosjektnr.			18019		
Tegningsnr.			001		
Rev.			D		