



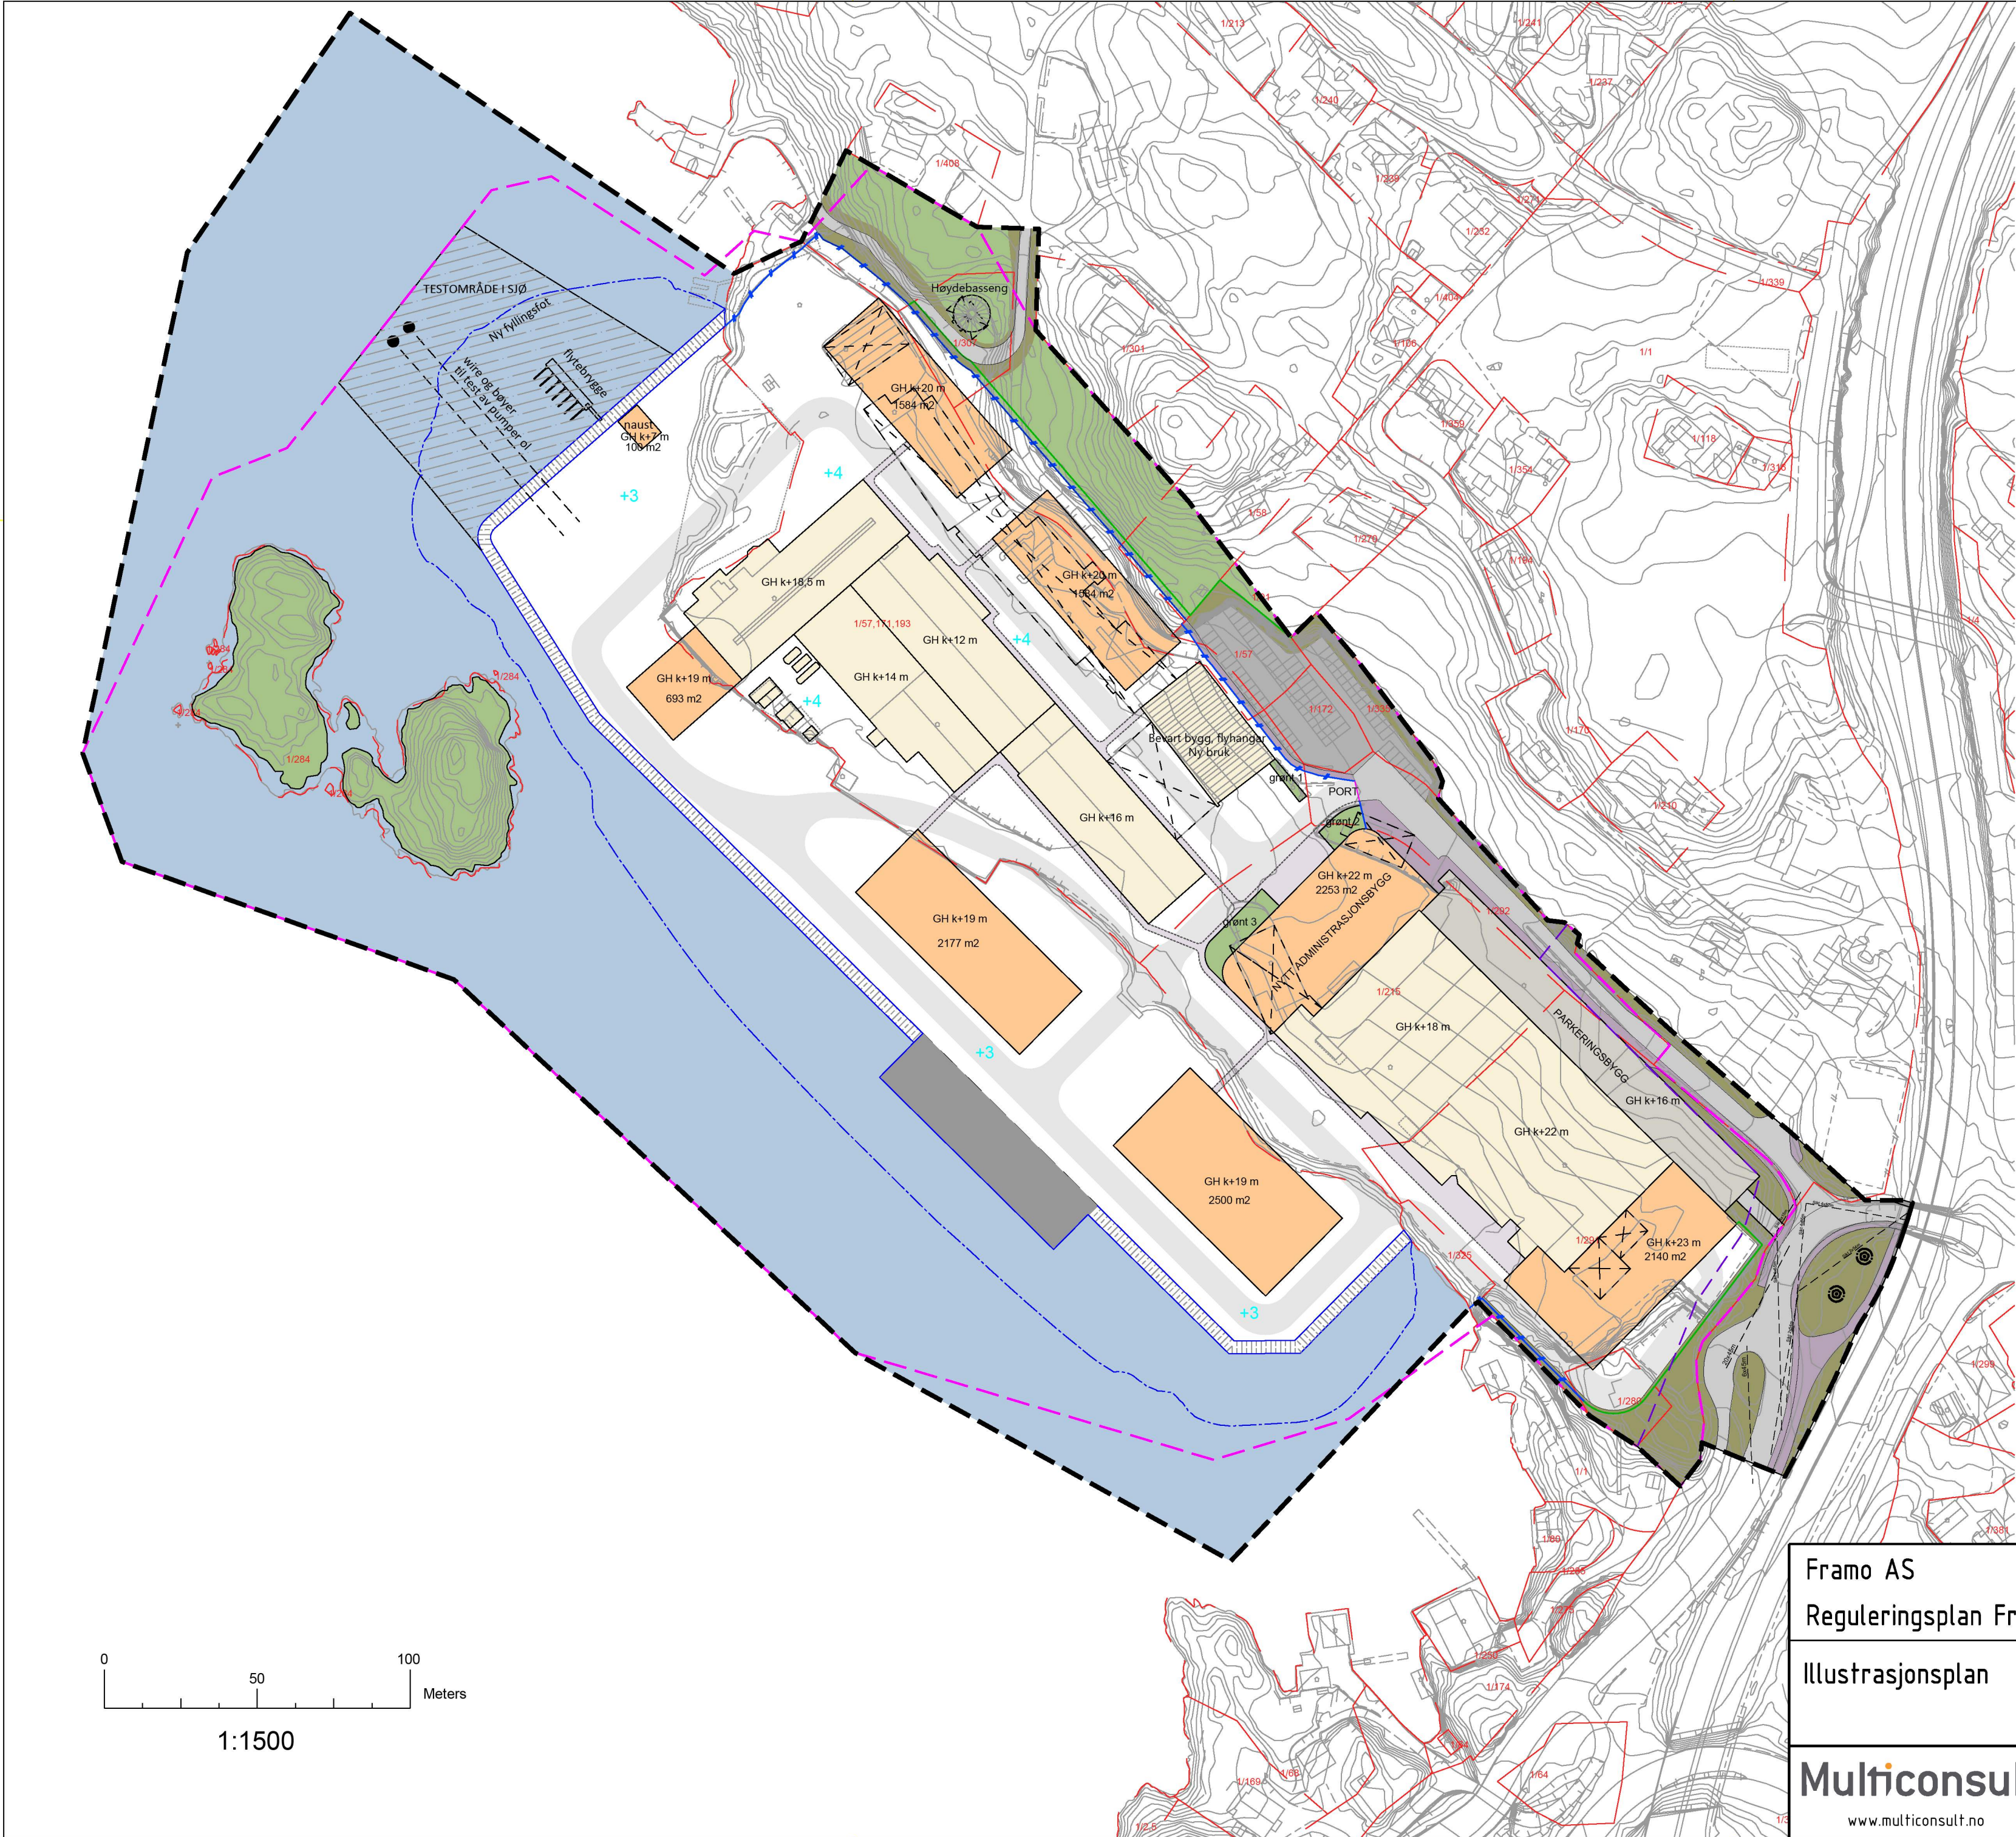

- TEGNFORKLARING**
- Plangrense
 - Formålsgrense KPA
 - Foreløpig byggegrense ny E39
 - Fyllingsfot (bunn) i sjø
 - Grøntområde
 - Sjø
 - Eksisterende bygg
 - Planlagt bygg
 - Eksisterende parkeringsbygg
 - Bebyggelse som fjernes
 - Ny ryddet steinfylling mot sjø
 - Ny kai
 - Testområde i sjø
 - Parkeringsplass
 - Planlagt/eksisterende veg
 - Planlagt / eksisterende fortau / gangveig / sykkelveg
 - Intern gangsone
 - Internt vegareal
 - Gjerde, adkomskontroll til industriområde
 - Gjerde, sikring mot bratt område
 - Eksisterende tre

Planområde 150,7 daa

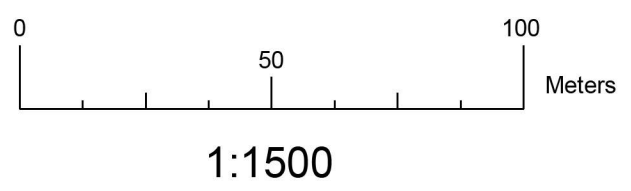

Framo AS		Fag	PLAN	Format	A2
Reguleringsplan Framo Flatøy		Dato	19.04.2023		
Illustrasjonsplan		Format/Målestokk:	1:1500		
Multiconsult	Status	Konstr./Tegnet	Kontrollert	Godkjent	
	Oppdragsnr.	Tegningsnr.	TOAA	SR	Rev.
www.multiconsult.no	10202515-01		01		