


PROFIL NR.	0	25	50	75	100	125	150	175	200	225	250
Granneier											
Markslag											
Grunnforhold											
TERRENG H./TOPP VEGDEKKE	18,81	18,78	19,40	20,11	20,94	21,74	22,54	23,29	23,76	24,32	23,87
Hor vinkelpunktavstand i m		4,0		4,0		4,0		4,0		4,0	
Kumavstand i m		38,8		35,0		20,0		21,2		21,2	
Fall i ‰		60,3		77,6		31,9		31,9		31,9	
Vannledning											
Kote utf. topp	16,98		19,32		22,04		22,72		22,72		22,68
Type og dim	180PE 100 SDR 11										
Kumavstand i m		4,0		33,8		21,2		21,2		20,7	
Fall i ‰		52,4		87,5		20,7		20,7		20,7	
Spillvannledning											
Kote innv. bunn	16,98		18,90		19,12		20,72		20,72		20,72
Type og dim	160PVC SN8										

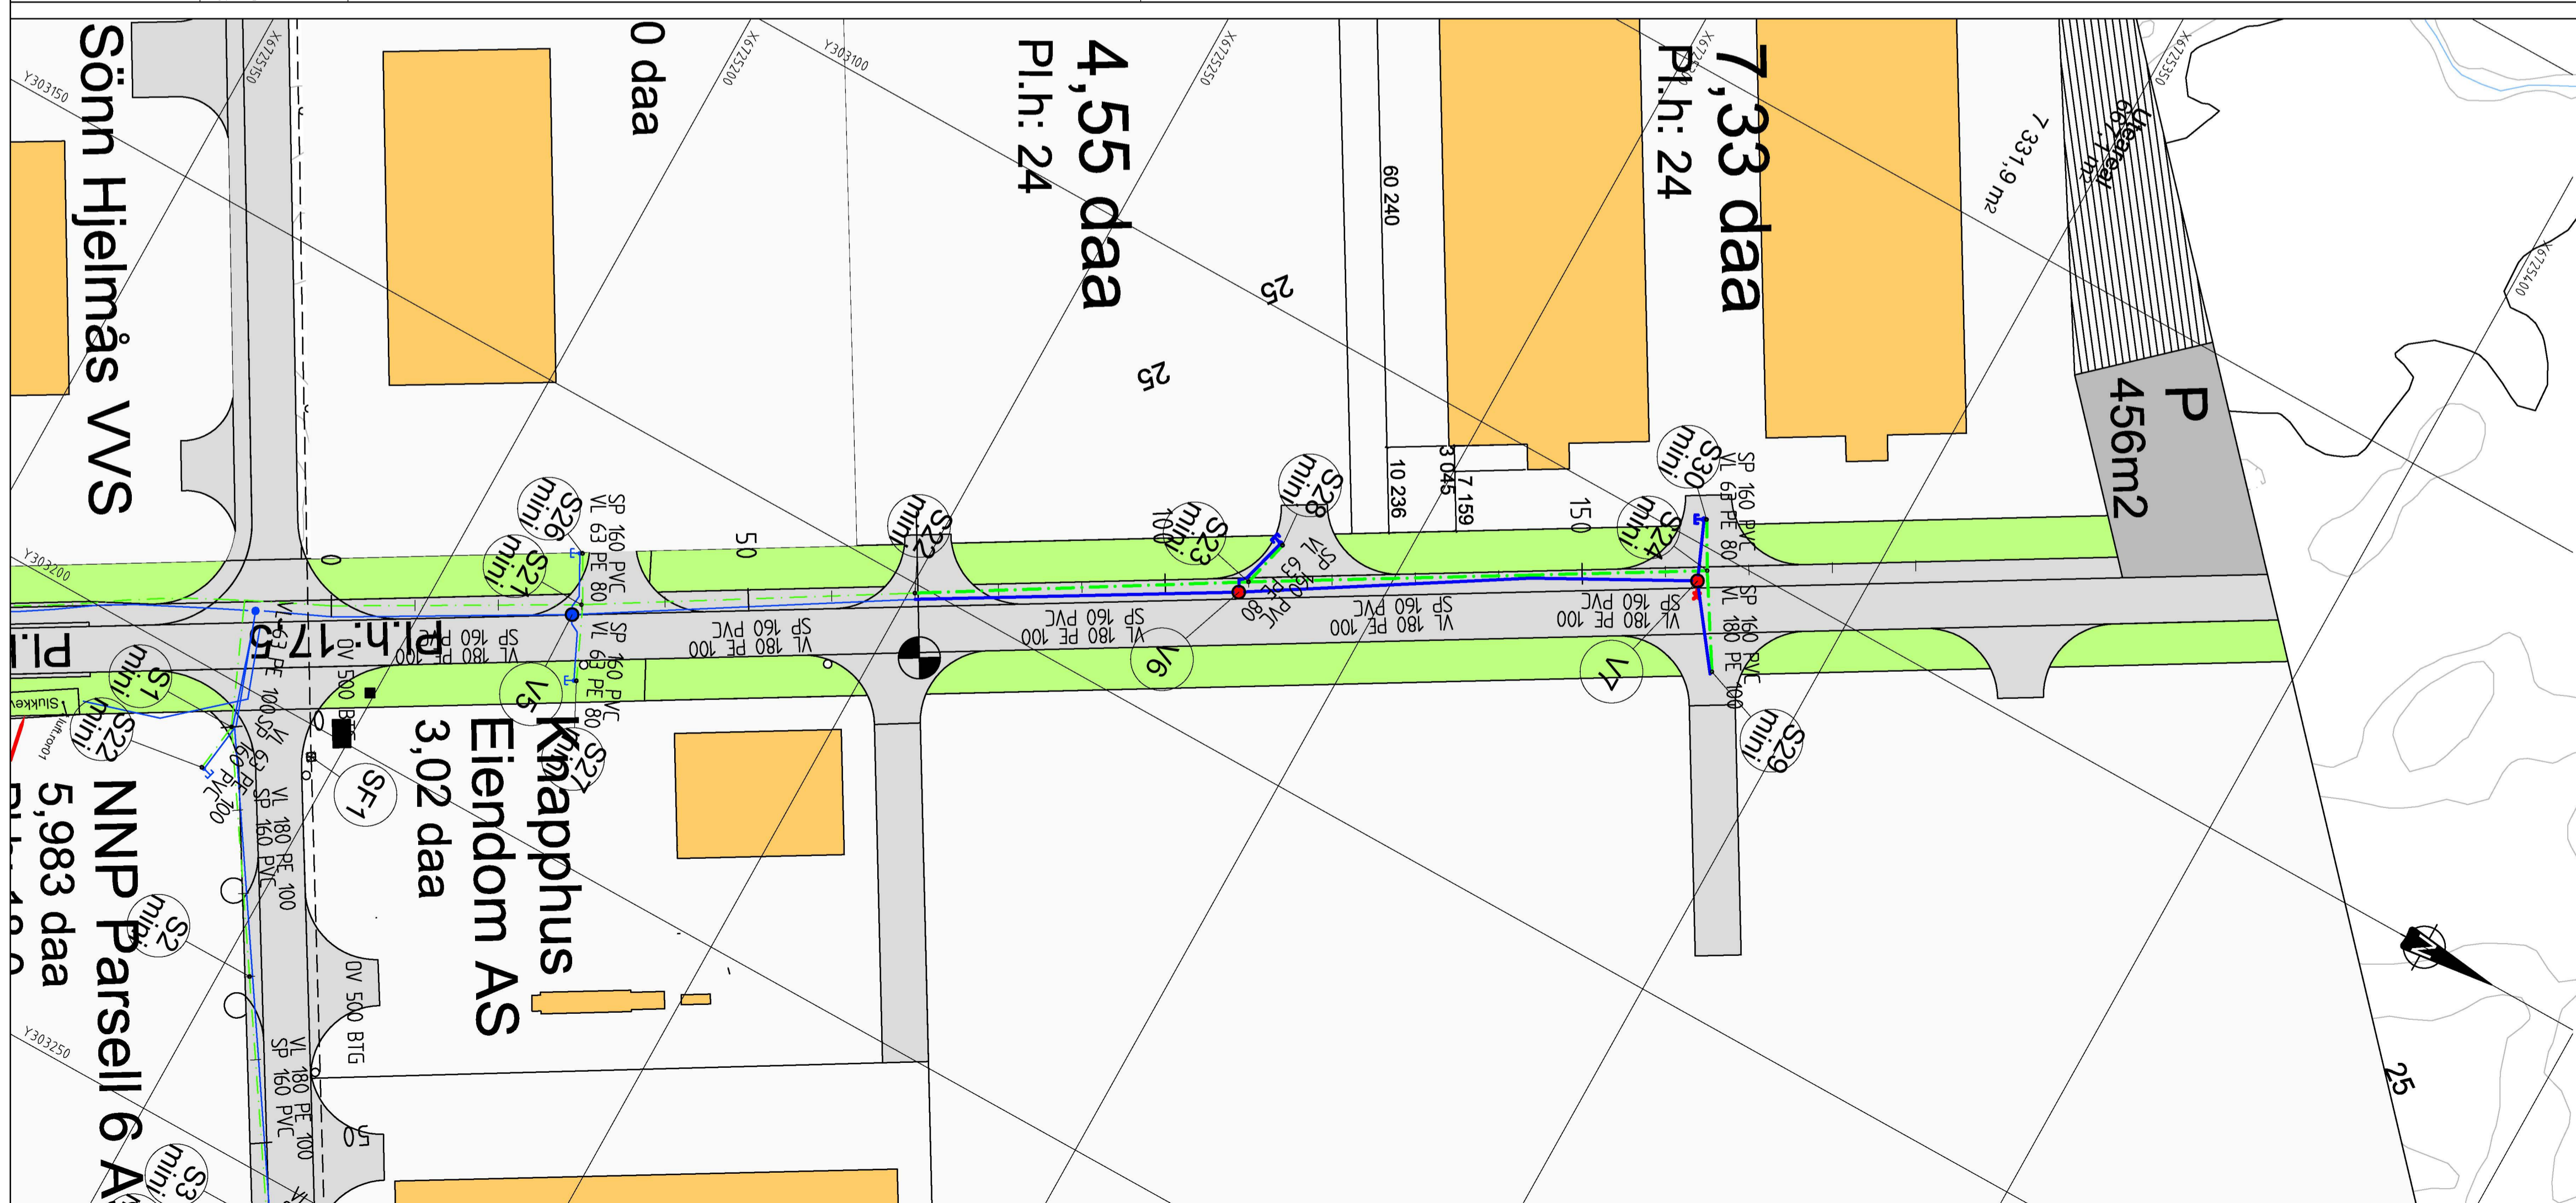

### TEGNFORKLARING

- |  |  |
|--|--|
| <b>Eksisterende</b>  | <b>Prosjektert</b>   |
| Vannledning (VL)   | Vannledning (VL)   |
| Spillvannledning (SP)  | Spillvannledning (SP)  |
| Overvannledning (OV)   | Overvannledning (OV)   |
| Pumpeledning spillvann (PS)                                    | Pumpeledning spillvann (PS)                                    |
| Ministakekum (S mini)  | Ministakekum (S mini)  |
| Vannledningskum m/brannventil (V)                              | Vannledningskum m/brannventil (V)                              |
| Stoppekran på vannledning                                      | Stoppekran på vannledning                                      |
| Luffeventil  | Luffeventil  |
| Sandfangskum m/kuppelrist (SF)                                 | Sandfangskum m/kuppelrist (SF)                                 |
| Hydrant (HY)   | Hydrant (HY)   |
| Entreprense grense mellom byggetrinn 3 og tidligere byggetrinn | Entreprense grense mellom byggetrinn 3 og tidligere byggetrinn |

**MERKNAD:**  
 1 Vannledning tilkobles i kum V3.

**ARBEIDSTEGNING**

Rev.	Dato	Sign.	Revisjonen gjelder		
Oppdragsgiver					
NNP Vann- og avløp AS					
Prosjekt					
Nordhordaland næringspark, byggetrinn 3.					
Ledningsplan og -profil, kum S22-S24.					
Vann og spillvannledning.					
Målestokk: 1:500/100			Format: A1		
Prosjektnr.: 2513			Tegningsnr.: GH03		
Tegningens navn: 2513			Rev.:		

**haugen** VVA  
 Kanalveien 5  
 5068 Bergen  
 Tlf. 55 59 82 60  
 e-post: post@haugenvva.no