

**For matrikkeleining:**

Kommune: 4631 - ALVER
Gardsnummer: 320
Bruksnummer: 23

Utskriftsdato / klokkeslett: 21.09.2023 kl. 08:31
Produsert av: Liv Berit Ones
Attestert av: Alver kommune

Orientering om matrikelbrev

Matrikelbrevet er heimla i «Lov om eigedomsregistrering» (matrikellova) av 17. juni 2005. Etter definisjonen i matrikellova § 3 d) er matrikelbrevet ei attestert utskrift av matrikkelen som viser alle registrerte opplysningar om ei matrikkeleining ved oppgjeven dato.

Om heilskap og nøyaktighet i matrikelbrevet

Matrikkelen vart etablert ved konvertering av data frå tidlegare register. Det kan variere kor gode slike data er med omsyn til heilskap og nøyaktighet. I enkelte tilfelle kan grensepunkt og grenselinjer mangle heilt eller delvis, eller vere feil registrerte. Det kan også vere feil og manglar ved registrert bygnings- og adresseinformasjon. Heilskap og kartfestingsnøyaktighet er oftast betre innanfor enn utanfor tettbygde strøk. Ver merksam på at oppgjeve areal for mange matrikkeleiningar og bygg er usikre.

For utfyllande informasjon: www.kartverket.no/matrikelbrev

Matrikkeleining

Matrikkeleiningstype: Grunneigedom
Bruksnamn: EINELIA
Etableringsdato: 29.08.1969
Skylid: 0,01
Er tinglyst: Ja
Har festegrunnar: Nei
Er seksjonert: Nei

Arealrapport

Tekst
Utrekna areal for 320 / 23
Areal Kommentar
1 664,3 m2

Eigarforhold

Tinglyste eigarforhold	Namn	Brukseinin	Adresse	Andel
Rolle	Status	Føds.d./org.nr	DALEMARKA 17	1 / 1
Heimelshavar	160843	GRØNHAUG LEIF ODD	5918 FREKHAUG	

Oversikt over teigar

(EUREF89 UTM Sone 32)

Løpenr	Type	Hovudteig	Nord	Aust	Høgde	Areal	Merknader
1	Teig	Ja	6715457	291016		1 664,3 m2	

Forretningar der matrikkeleininga er involvert

Forretning	Forretningsdokumentdato	Tinglysing	Matrikkelføring
Forretningstype	Kommunal saksreferanse	Status	Signatur
Årsak til feilretting	Nettadresse (URL)	Endra dato	Dato

Arealoverføring	23.08.2023	Tinglyst	19.09.2023	onesliv	13.09.2023
Oppmålingsforretning/arealoverføring	23/5036	Rolle	Matrikkeleining	Arealending	
		Avgjevar	4631 - 320/2		-107,5
		Mottakar	4631 - 320/23		107,5

Landmålarnummer

000322 LIV BERIT ONES

Forretning
Forretningstype
Årsak til feilretting

Forretningsdokumentdato
Kommunal saksreferanse
Nettadresse (URL)
Annann referanse

Status

Tinglysing

Matrikkelføring
Signatur Dato

Omnummerering v/kommuneendring

01.01.2020

Tinglyst

01.01.2020

smatmynd 01.01.2020

Omnummerering

Omnummerert til: 4631 - 320/23

Omnummerert frå: 1256 - 20/23

Skylddeling

29.08.1969

Skylddeling

Rolle

Matrikkeleining

Arealendring

Avgjevar

1256 - 20/17

0

Mottakar

1256 - 20/23

0

Forretningar der matrikkeleininga er berørt

Forretning

Forretningsdokumentdato

Tinglysing

Matrikkelføring

Forretningstype

Kommunal saksreferanse

Status

Endra dato

Signatur Dato

Årsak til feilretting

Nettadresse (URL)

Annann referanse

Kvalitetsheving for eksisterande matrikkeleining

23.08.2023

onesliv 24.08.2023

Oppmålingsforretning

23/5036

Rolle

Matrikkeleining

Arealendring

Berørt

4631 - 320/2

0

Berørt

4631 - 320/23

0

Landmålarnummer

Namn

000322

LIV BERIT ONES

Adresser

Adresstype

Adressenamn

Adressetilleggsnamn

Adressekode

Kjeldekode

Aust

Krinsar

Atkomstpunkt

Vegadresse

Dalemarka

2021

17

291015

Grunnkriens:

0609 Meland

Røystekriens:

14 SAGSTAD

EUREF89 UTM Sone 32

6715459

Kyrkjesokn: 07070601 Meland

Postnr.område: 5918 FREKHAUG

Tettstad:

Nei

Aktive bygg som er registrerte på matrikkeleininga

Bygningsnr: 176 019 964

Løpnr:

Repr.punkt: Koordinatsystem: EUREF89 UTM Sone 32

Nord: 6715459 Aust: 291015

Bygningsendringskode:

Bygningstype: Einebustad

Næringsgruppe:

Bygningsstatus: Teke(n) i bruk

Energikjelder:

Oppvarming:

Utbygd areal: 0 Tal bustader: 1

Bruksareal bustad: 152 Tal etasjar: 2

Bruksareal anna: 0 Vassforsyning:

Bruksareal totalt: 152 Avløp:

Bruttoareal bustad: 0 Har heis: Nei

Bruttoareal anna: 0

Bruttoareal totalt: 0

Alternativt areal: 0

Alternativt areal 2: 0

BTA totalt

Alt. areal

Alt. areal

0

0

0

0

0

Etasjar

Etasje	Tal på bueingar	BRA bustad	BRA anna	BRA totalt	BTA bustad	BTA anna	BTA totalt	Tal rom	Kjøkkentilgang	Bad	WC	Matrikkeleining
--------	-----------------	------------	----------	------------	------------	----------	------------	---------	----------------	-----	----	-----------------

H01	1	81	0	81	0	0	0	0	0	0	0	320/23
-----	---	----	---	----	---	---	---	---	---	---	---	--------

U01	0	71	0	71	0	0	0	0	0	0	0	
-----	---	----	---	----	---	---	---	---	---	---	---	--

Brukseiningar

Adresse	Brukseiningnummer	Brukseiningstype	Bruksareal	Tal rom	Kjøkkentilgang	Bad	WC	Matrikkeleining
---------	-------------------	------------------	------------	---------	----------------	-----	----	-----------------

2021 Dalemarka 17	H0101	Bustad	152	0	0	0	0	320/23
-------------------	-------	--------	-----	---	---	---	---	--------

Bygningsnr: 176 019 972

Løpnr:

Repr.punkt: Koordinatsystem: EUREF89 UTM Sone 32

Nord: 6715461 Aust: 291033

Bygningsendringskode:

Bygningstype: Garasjeuthus anneks til bustad

Næringsgruppe:

Bygningsstatus: Teke(n) i bruk

Energikjelder:

Oppvarming:

Utbygd areal: 0 Tal bustader: 0

Bruksareal bustad: 0 Tal etasjar: 1

Bruksareal anna: 25 Vassforsyning:

Bruksareal totalt: 25 Avløp:

Bruttoareal bustad: 0 Har heis: Nei

Bruttoareal anna: 0

Bruttoareal totalt: 0

Alternativt areal: 0

Alternativt areal 2: 0

BTA totalt

Alt. areal

Alt. areal

0

0

0

0

Etasjar

Etasje	Tal på bueingar	BRA bustad	BRA anna	BRA totalt	BTA bustad	BTA anna	BTA totalt	Tal rom	Kjøkkentilgang	Bad	WC	Matrikkeleining
--------	-----------------	------------	----------	------------	------------	----------	------------	---------	----------------	-----	----	-----------------

H01	0	0	25	25	0	0	0	0	0	0	0	320/23
-----	---	---	----	----	---	---	---	---	---	---	---	--------

Brukseiningar

Adresse	Brukseiningnummer	Brukseiningstype	Bruksareal	Tal rom	Kjøkkentilgang	Bad	WC	Matrikkeleining
---------	-------------------	------------------	------------	---------	----------------	-----	----	-----------------

	Unummerert brukseining	0	0	0	0	0	0	320/23
--	------------------------	---	---	---	---	---	---	--------

Bygningssnr: 300 025 659

Løpenr:

Repr.punkt: Koordinatsystem: EUREF89 UTM Sone 32

Nord: 6715455 Aust: 290998

Bygningsendringskode:

Bygningstype: Garasjeuthus anneks til bustad

Næringsgruppe:

Bygningsstatus: Teke(n) i bruk

Energikjelder:

Oppvarming:

Utbygd areal:

Bruksareal bustad:

Bruksareal anna:

Bruksareal totalt:

Bruttoareal bustad:

Bruttoareal anna:

Bruttoareal totalt:

Alternativt areal:

Alternativt areal 2:

Tal bustader: 0

Tal etasjar: 1

Vassforsyning:

Avløp:

Har heis:

Nei

Datoar

Rammeløyve:

Igangsetjingsløyve:

Teke(n) i bruk:

Mellombels bruksløyve:

Ferdigattest:

Etasjar

Etasje Tal på bueiningar BRA bustad BRA anna BRA totalt BTA bustad BTA anna BTA totalt Alt. areal Alt. areal 2

H01 0 0 20 20 20 0 0 0 0 0 0

Brukseiningar

Adresse

Brukseiningssnummer

Brukseiningstype

Unummerert brukseining 0

Bruksareal

Tal rom

Kjøkkentilgang

Bad


WC

Matrikkeleining

0 0 0 0 0 0 320/23

Oversiktskart for 320 / 23

Målestokk 1:1 000
EUREF89 UTM Sone 32

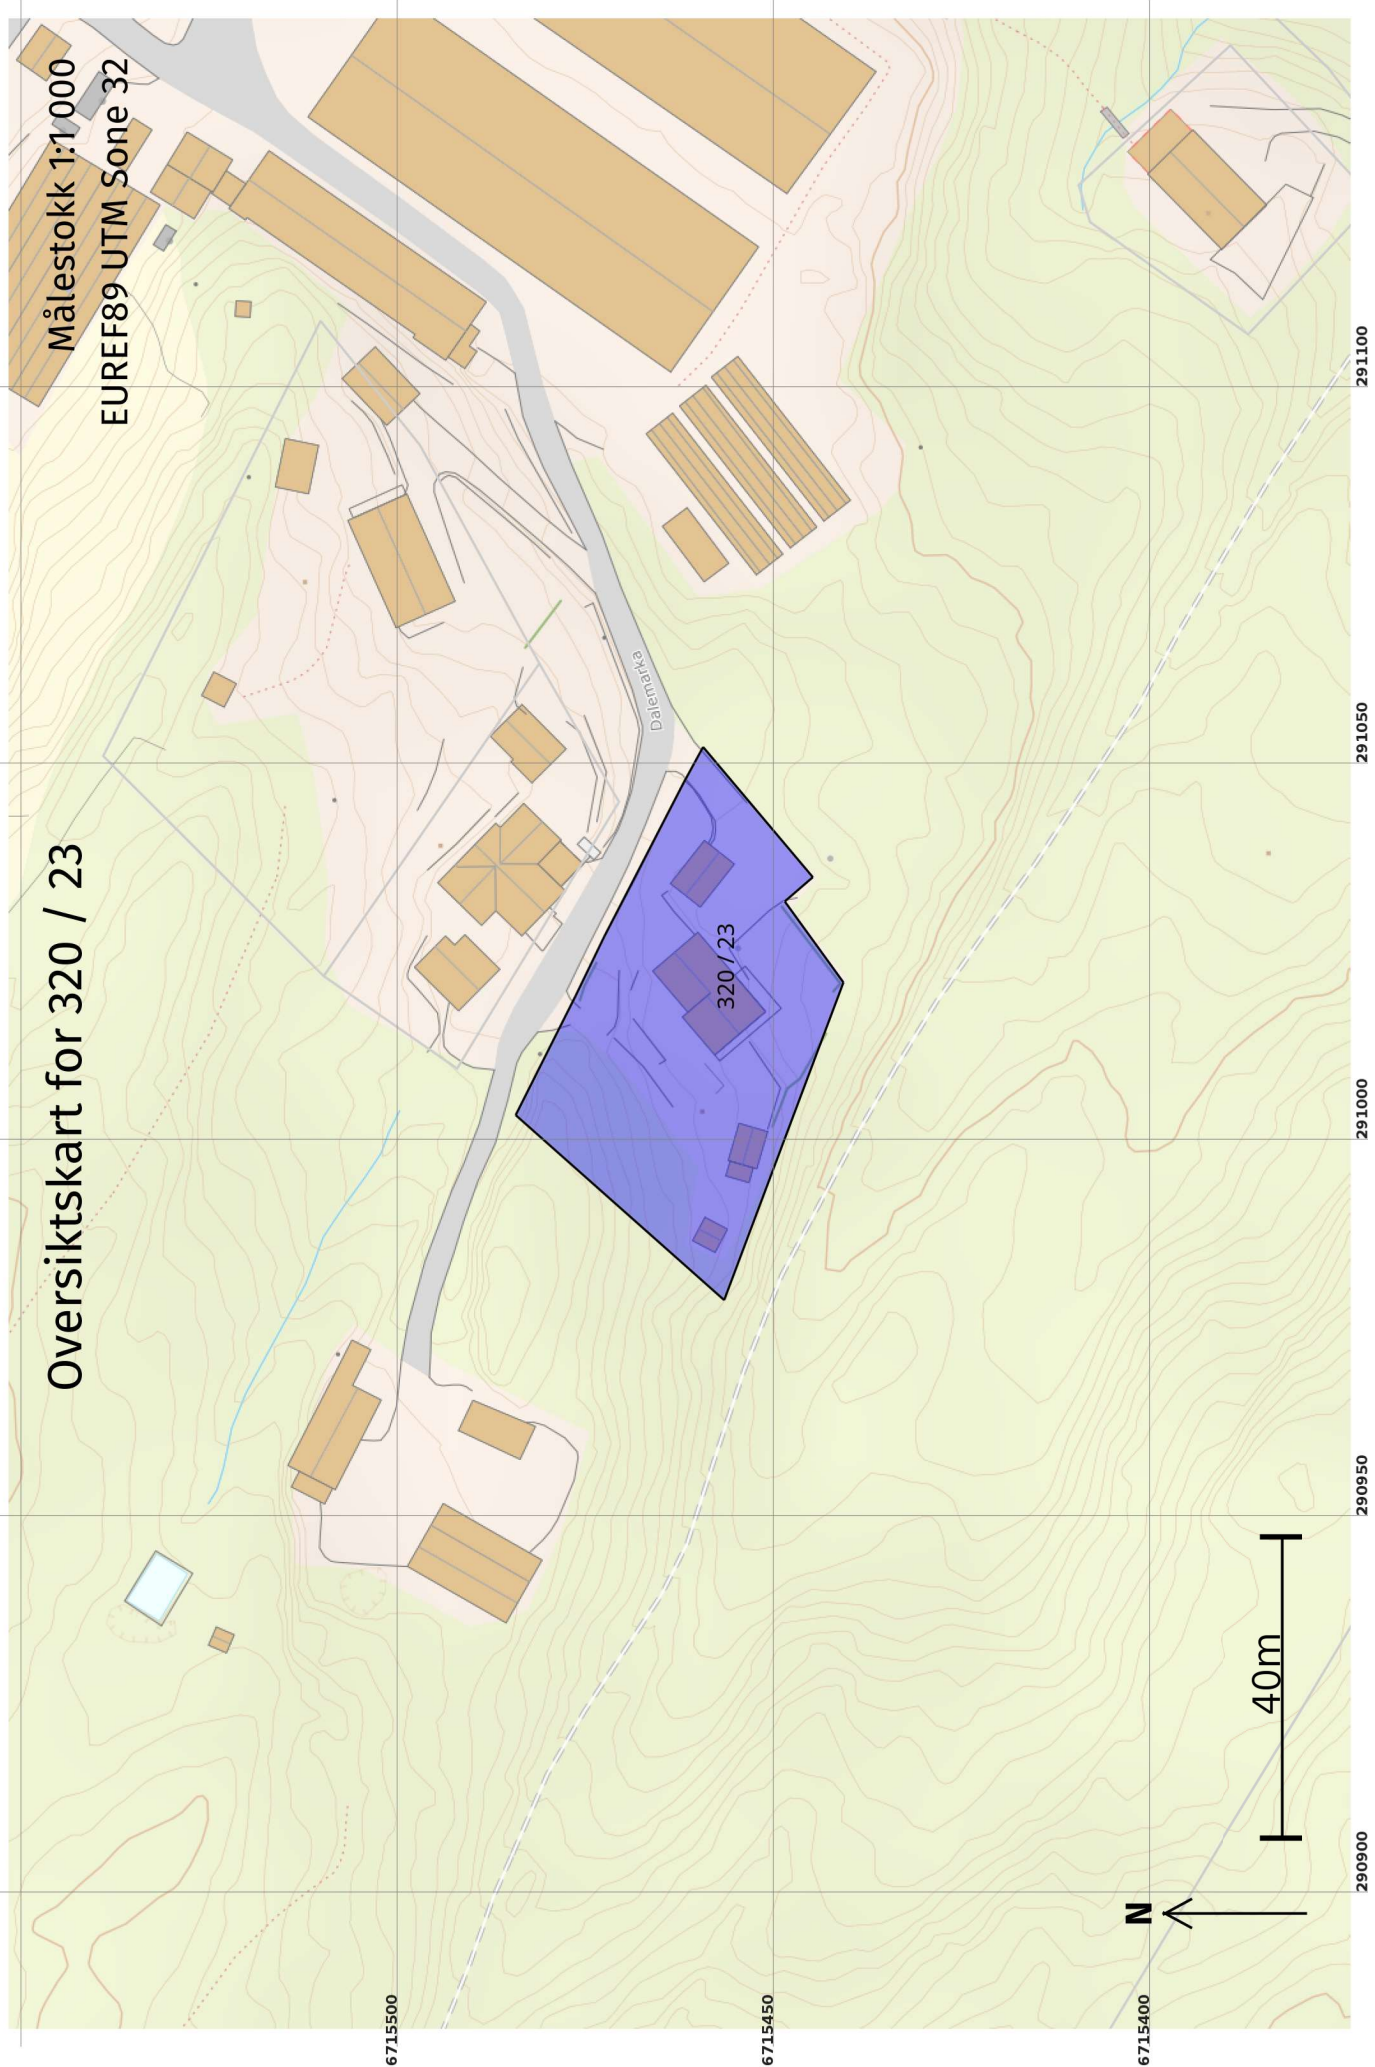

6715500

6715450

6715400


290900

290950

291000

291050

291100

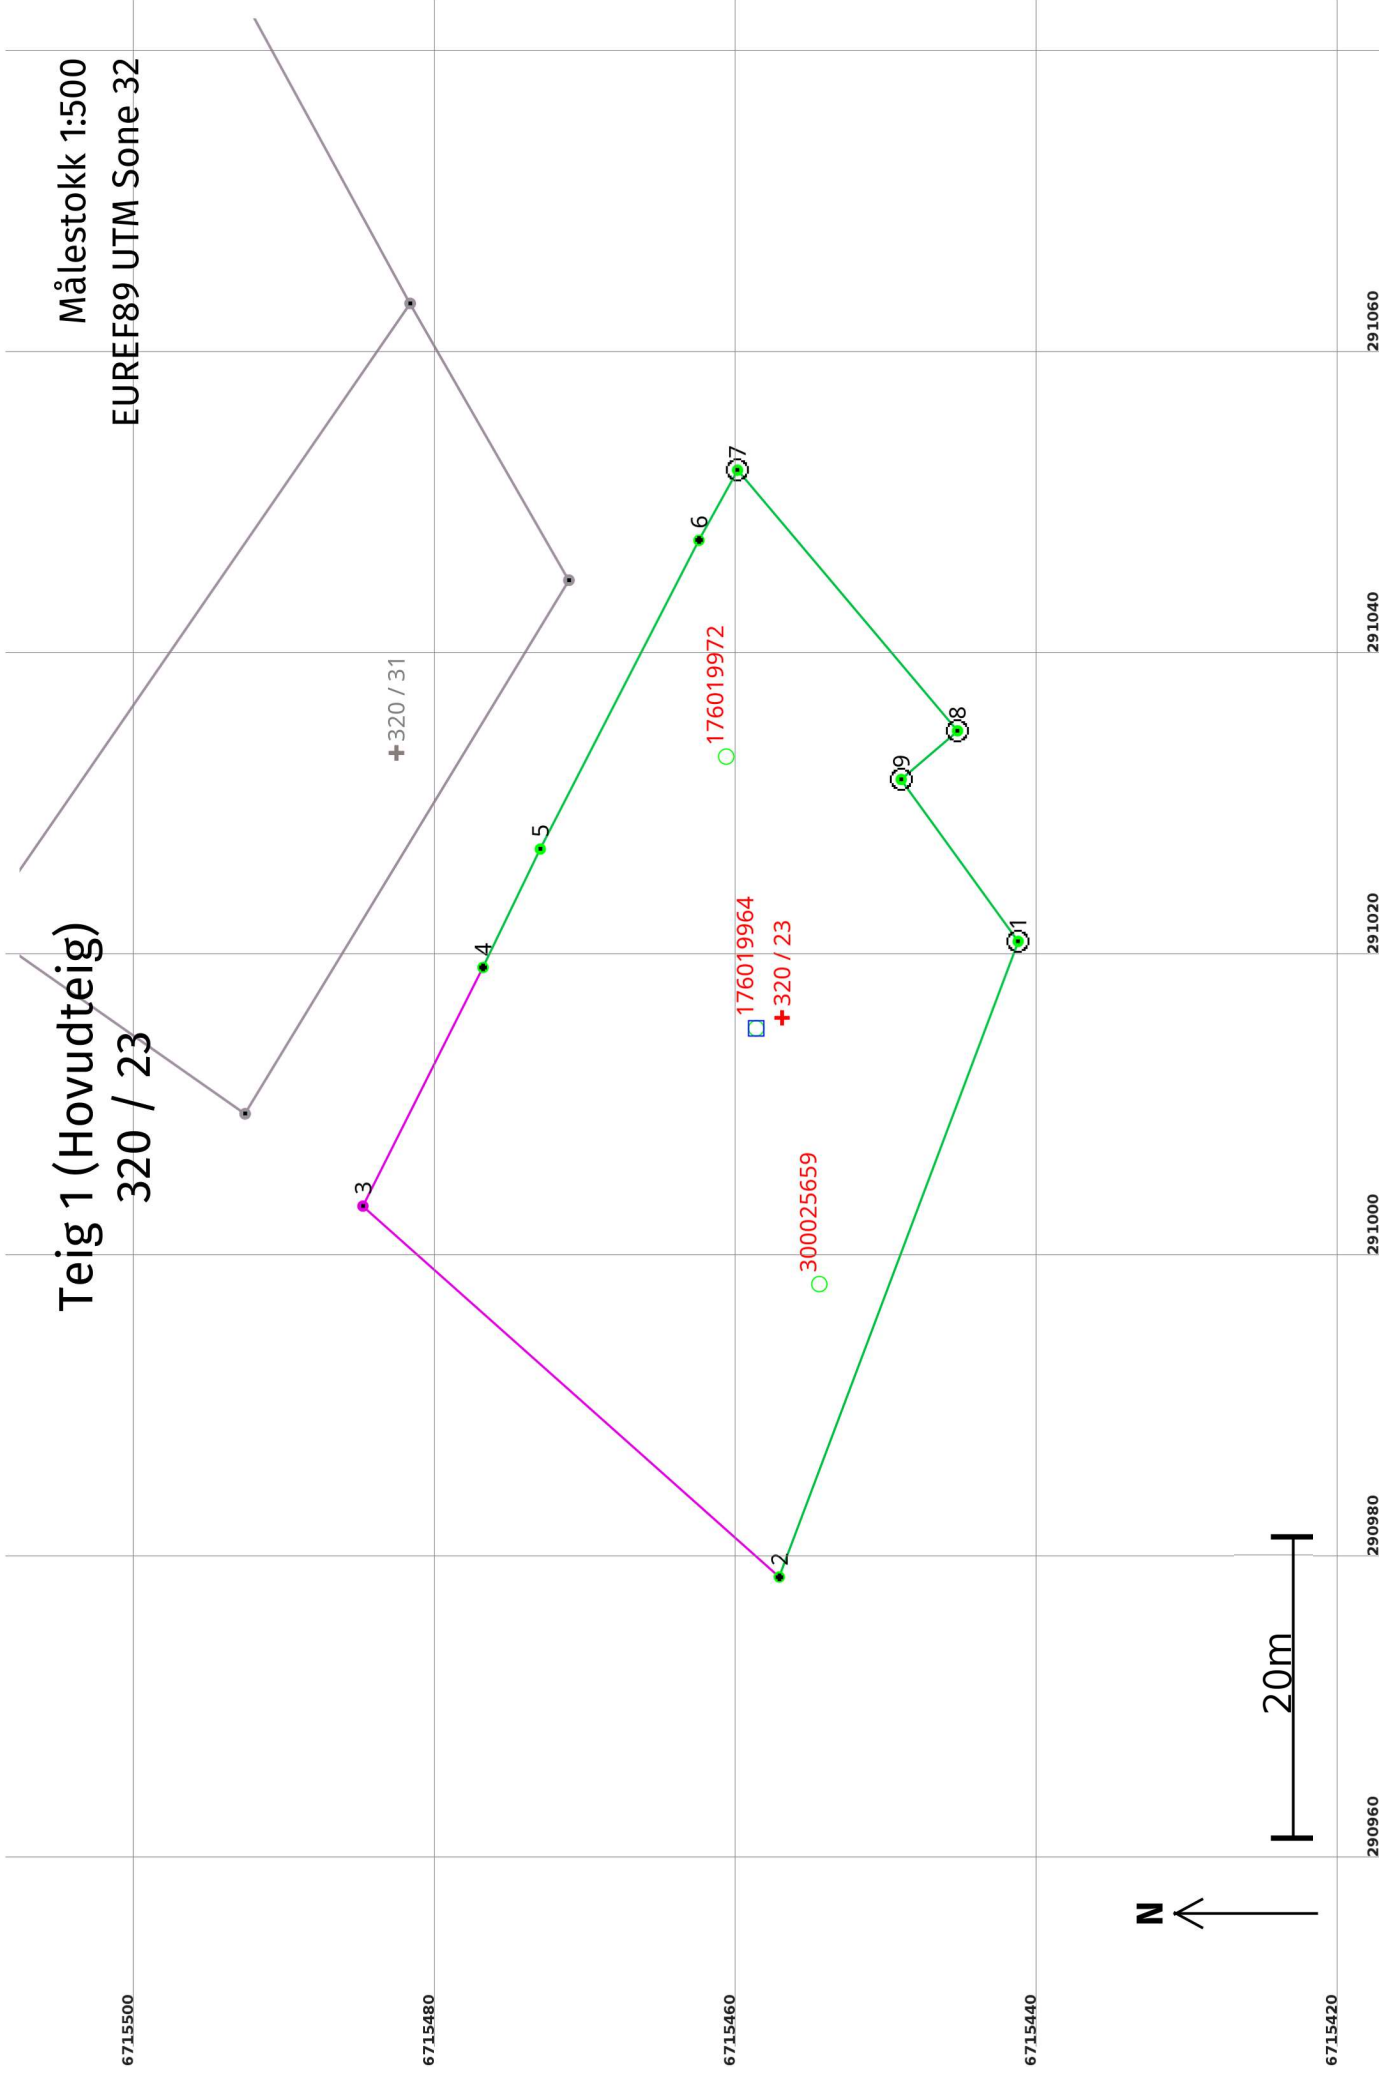

Teig 1 (Hovudteig)
320 / 23

Målestokk 1:500
EUREF89 UTM Sone 32

+320 / 31

176019972

176019964

+320 / 23

300025659

20m

N

Areal og koordinatar

Areal: 1 664,3

Arealmerknad:

Representasjonssystem: EUREF89 UTM Sone 32

Nord: 6715457

Aust: 291016

Grensepunkt / Grenselinje

Ytre avgrensing

Løpenr	Nord	Aust	Grensemerke nedsett i / Grensepunkttype /		Målemetode	Nøyaktighet (SD i cm)	Radius
			Lengde (m)	Linjeinformasjon			
1	6715441,62	291020,75	Fjell	Offentleg godkjent grensemerke	96 GNSS: Fasemåling (Real time kinematic)	10	
		45,06				14	
2	6715457,48	290978,57	Fjell	Rør	96 GNSS: Fasemåling (Real time kinematic)	10	
		37,01					
3	6715485,12	291003,18	Ukjent		69 Utrekna	200	
		17,73					
4	6715477,15	291019,02	Mur	Umerkt	96 GNSS: Fasemåling (Real time kinematic)	10	
		8,73				14	
5	6715473,35	291026,88	Mur	Murhjørne	96 GNSS: Fasemåling (Real time kinematic)	10	
		23,04				14	
6	6715462,81	291047,37	Mur	Umerkt	96 GNSS: Fasemåling (Real time kinematic)	10	
		5,31				14	
7	6715460,25	291052,03	Jordfast stein	Offentleg godkjent grensemerke	96 GNSS: Fasemåling (Real time kinematic)	10	
		22,64				14	
8	6715445,64	291034,73	Jordfast stein	Offentleg godkjent grensemerke	96 GNSS: Fasemåling (Real time kinematic)	10	
		4,94				14	
9	6715449,38	291031,50	Jord	Offentleg godkjent grensemerke	96 GNSS: Fasemåling (Real time kinematic)	10	
		13,26				14	