


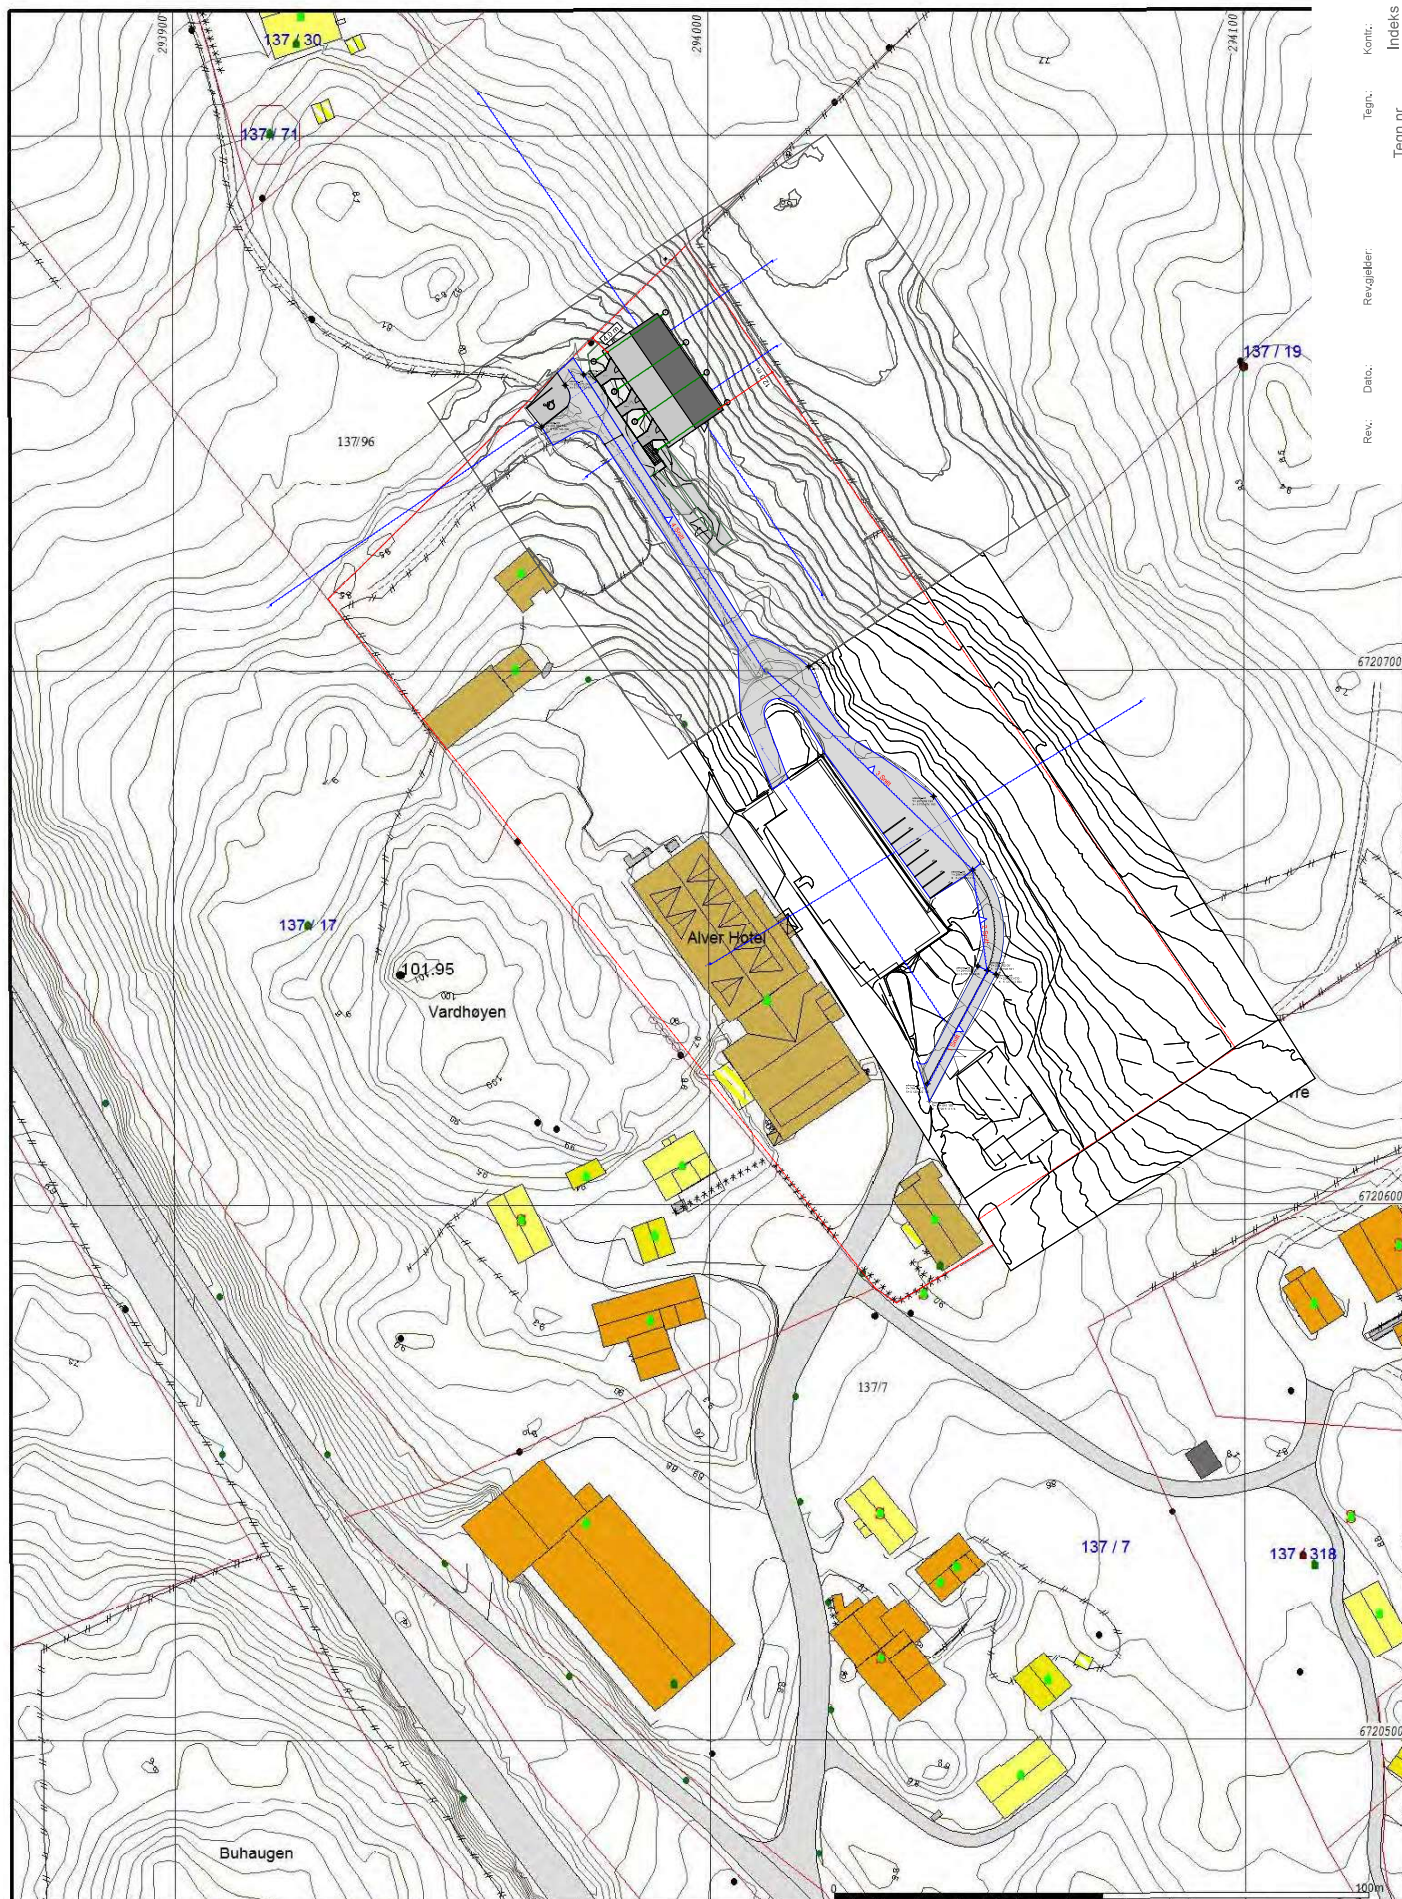

- | | | |
|------------------------|--------------------|------------|
| Målte Grenser | Bustad m/leilighet | Andre bygg |
| Registrerte Grenser | Våningshus | |
| Udefinerte grenser | Større bustader | |
| Terrengmålte grense | Hytte/feriehus | |
| Konstruert grensepunkt | Garasje uthus | |
| Bolig | Industri/lager | |

Beliggenhet og høyder må oppfattes som orienterende.



Lindås kommune
Geodata avdeling
Grunnkart 2009.

Dato: 2014.10.01
Skala: 1:500

Alver Hotel.



Målestokk
1:1000

Kont.
Tegn.nr
Indeks

Rev.ogbldr:

Rev. Dato:

Alver hotel AS

MIDLERTIDIG BYGG_RAMMESØKNAD

Situasjonsplan 1 1000

Ansv. Godkj.:

Kontnr.:

Dato: 29.06.15

Mål:

-målestokk er korrekt i format A3.

A&R Rune Urne
Mårdalen 37
5236 Rådal
mob +47 922 25699
mail: rune@runerne.no