


1 Plan 01
1 : 100

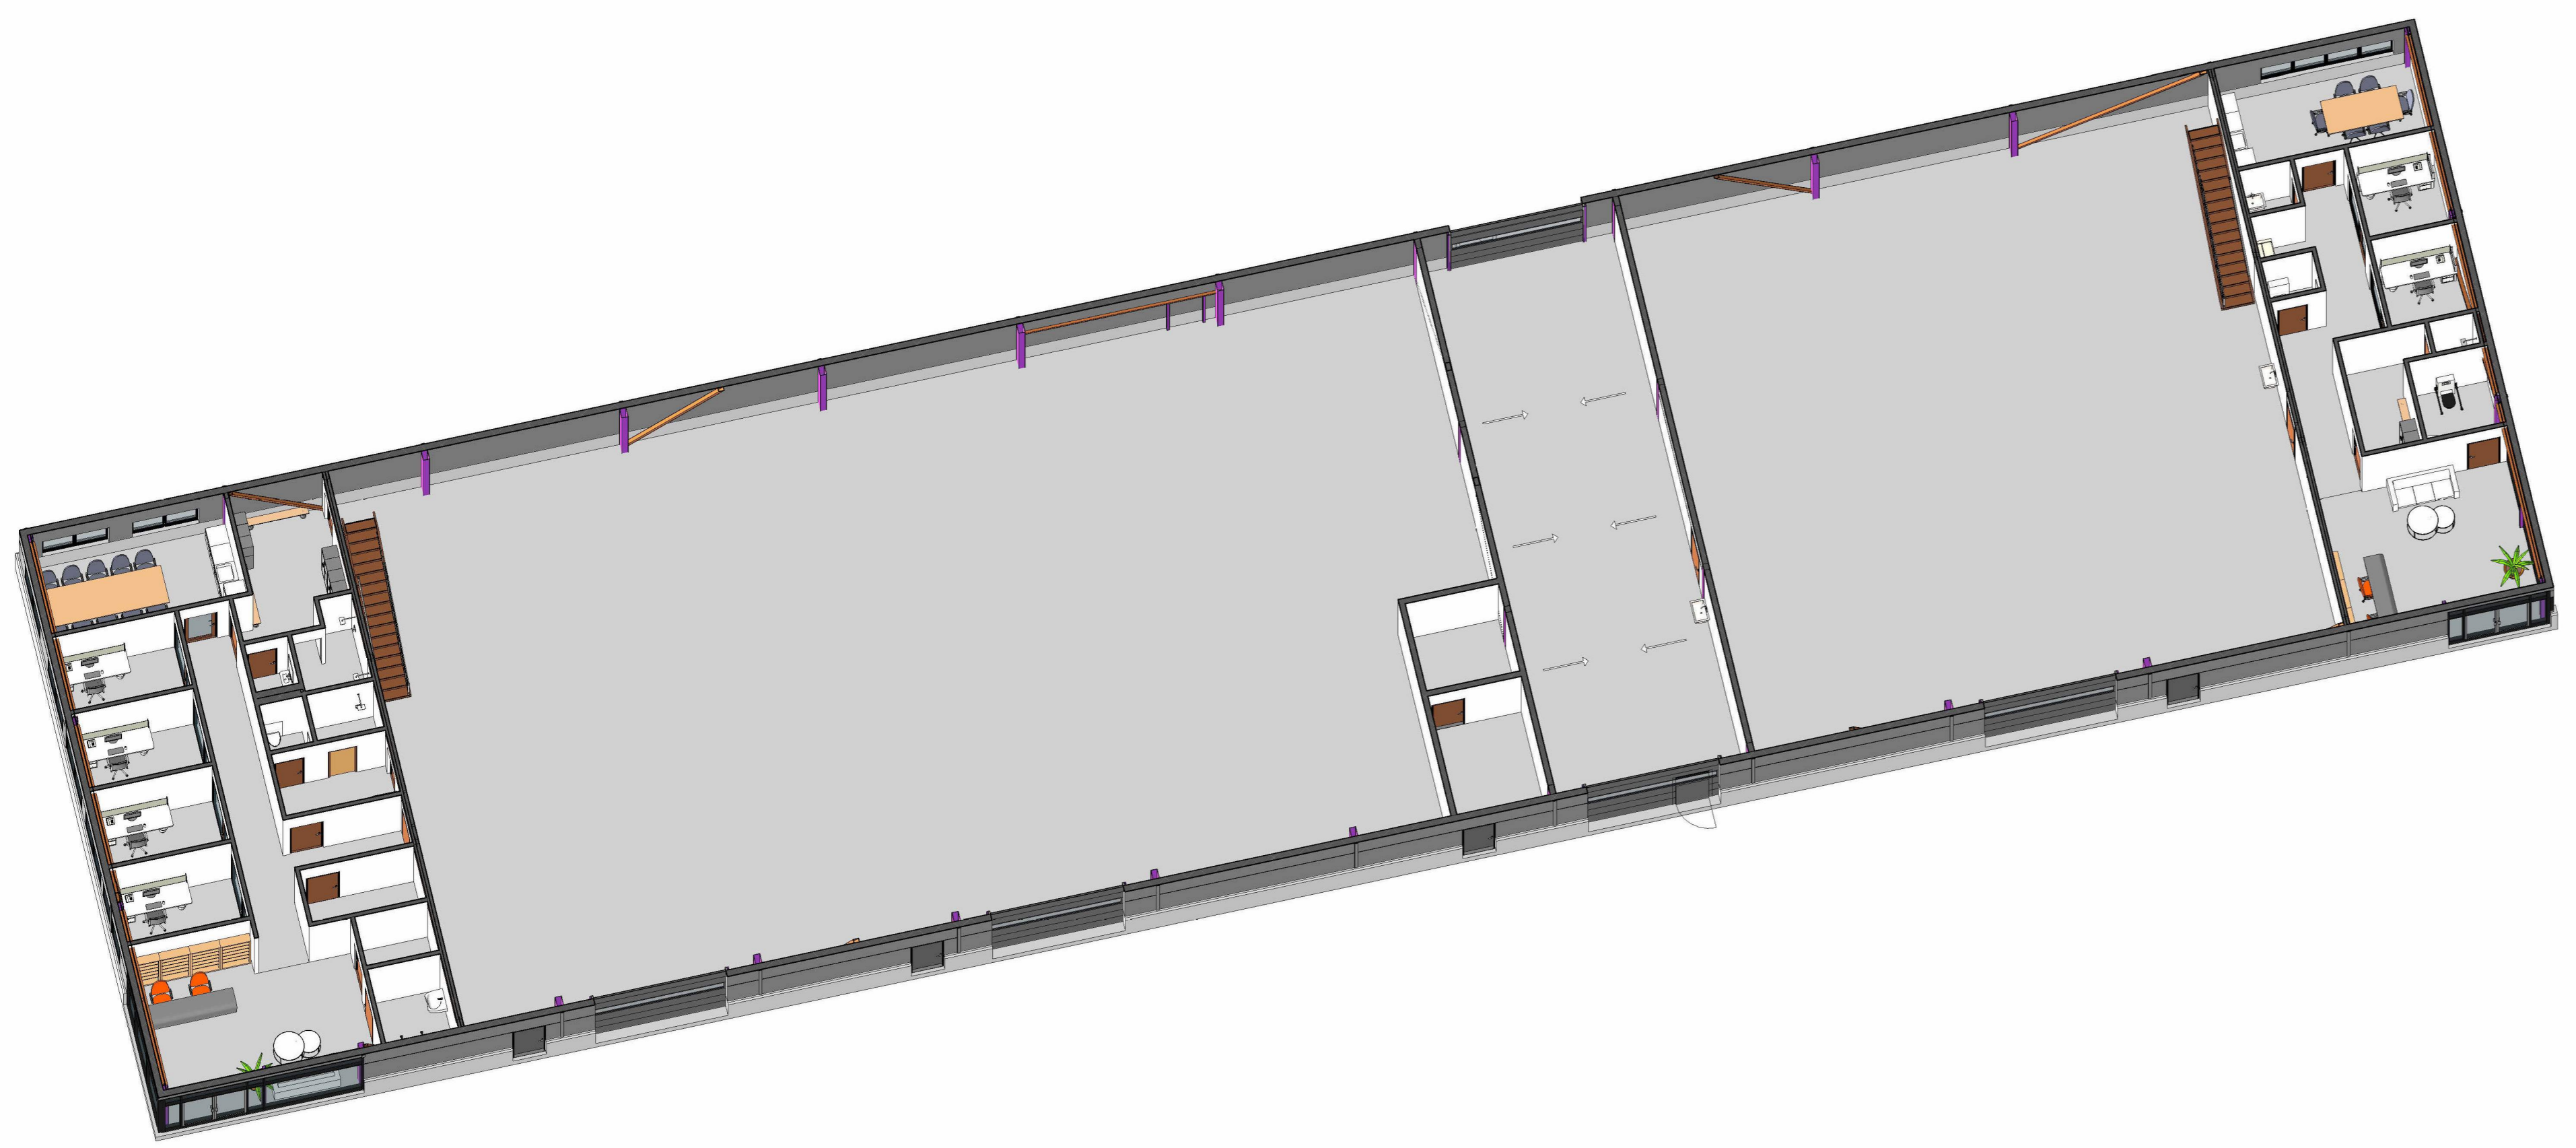

BYA		
BYA	1350.4	
BRA		
Level	Navn	Areal (m2)
Plan 01	BRA	1295.6
Plan 02	BRA	160.4
Plan 02	BRA	106.4
Plan 02	BRA-innskutt	1029.2
		2591.6
2	23.10.23	nytt BRA-innskutt delte
1	18.10.23	sett på koordinater av utrykk
Rev.	Dato	Beskrivelse
Fase: BYGGESØKNAD		
Lokalisering: Enter address here		
Titel: L.Jønsson		
Cramo Mongstad		Tegn.: SAN
		Dato: 28.09.23
		Format: A1
		Målestokk: 1 : 100
		Kontroll prosjekt: Sign.: RE
		Kontroll: RE
Prosjektnr.: 1206		Tegningsnr.: A-30 01
Type tegning: Plan 01		ARKITEKT ROLV EIDE AS