


1 Plan 02  
1 : 100

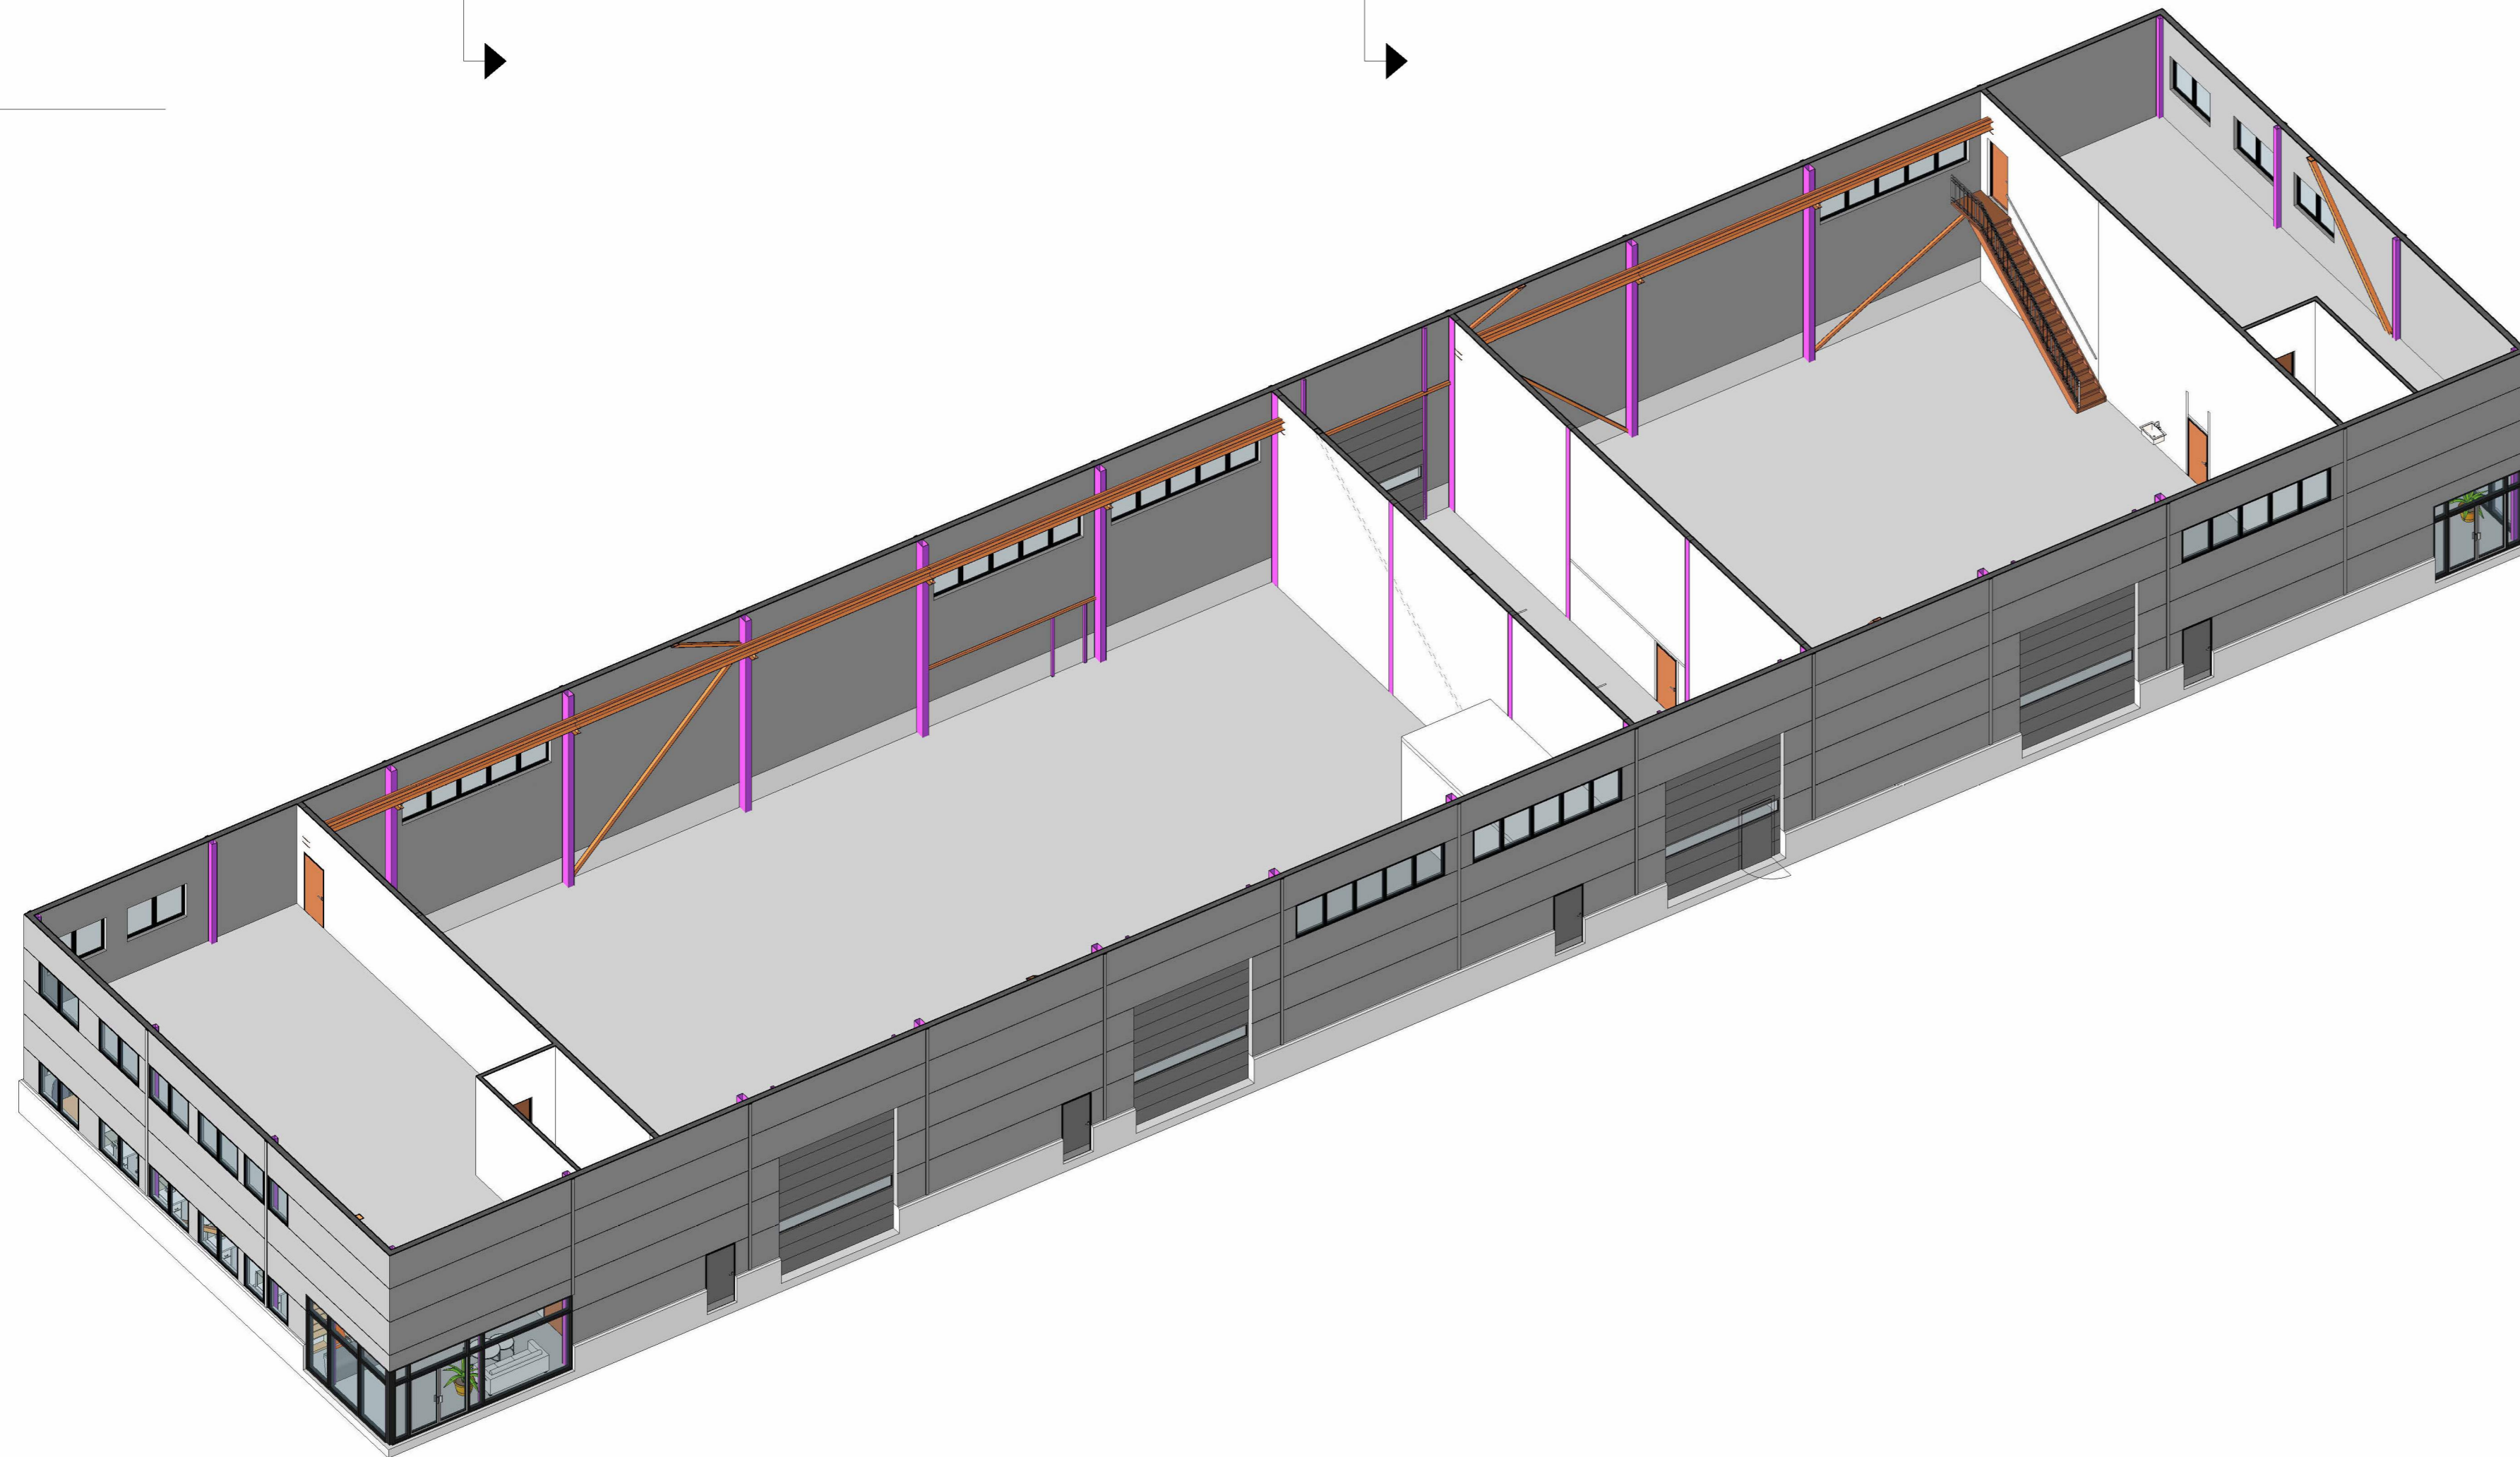

BYA	
BYA	1350.4

BRA		
Level	Navn	Areal (m2)
Plan 01	BRA	1295.6
Plan 02	BRA	160.4
Plan 02	BRA	106.4
Plan 02	BRA-innskutt	1029.2
		2591.6

2	23.10.23	Nytt BRA-innskutt delte		
1	18.10.23	Sett på koordinater av utrykk		
Rev.	Dato	Beskrivelse	Sign	Kontr

Fase: BYGGESØKNAD

Lokalisering:

Enter address here

Titel:  
L.Jønsson

Cramo Mongstad

Tegn.:  
SAN

Rev. **2**

Dato:  
28.09.23

Format:  
A1

Målestokk:  
1 : 100

Kontroll prosjekt:  
Sign.:

Kontroll:  
RE

Prosjektnr.: 1206

Tegningsnr.: A-30 02

Type tegning:  
Plan 02

**ARKITEKT**  
**ROLV EIDE AS**  
Postboks 133  
Epost: rolv@rolvide.no  
www.rolvide.no