


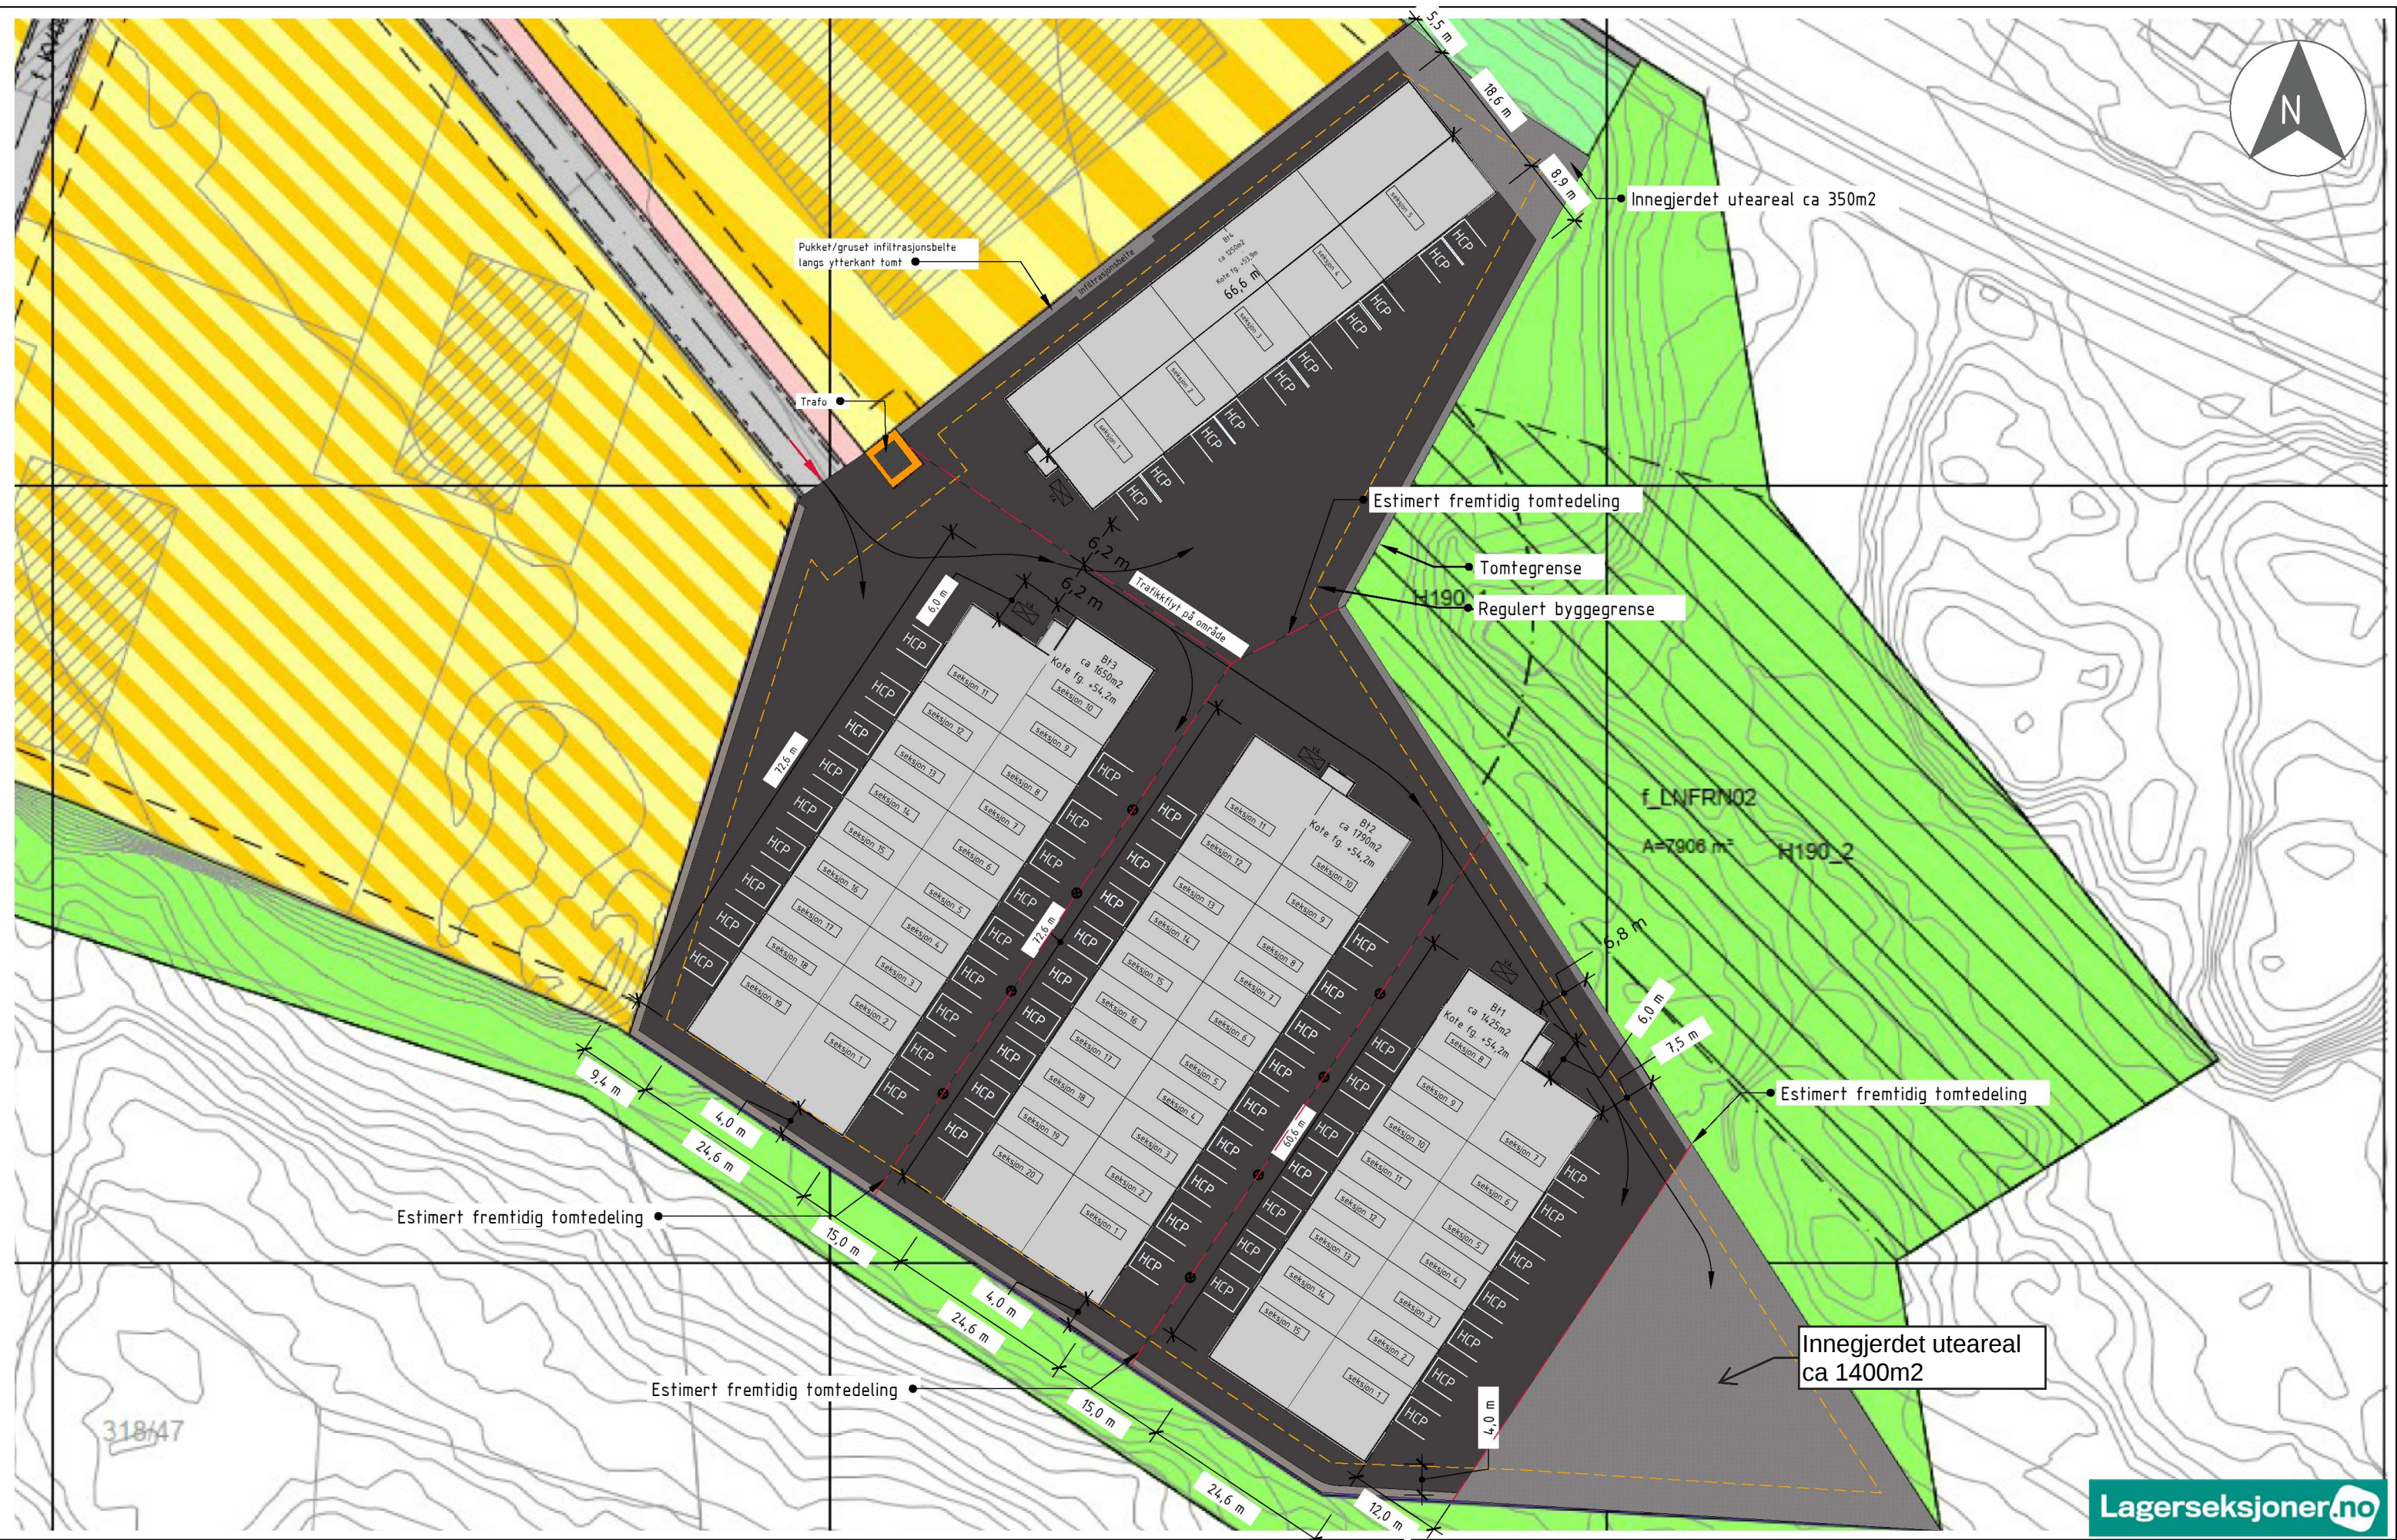

Situasjonsplan	Lagerseksjoner AS		Type	Søknadstegning	Revisjon	
	Frekhaug		Tegning	10 001	Målestokk	1:750 / ved A3
	Gnr 322/Bnr 281		Signatur	TS	Dato	09.02.23