




FASADE MOT: SØR

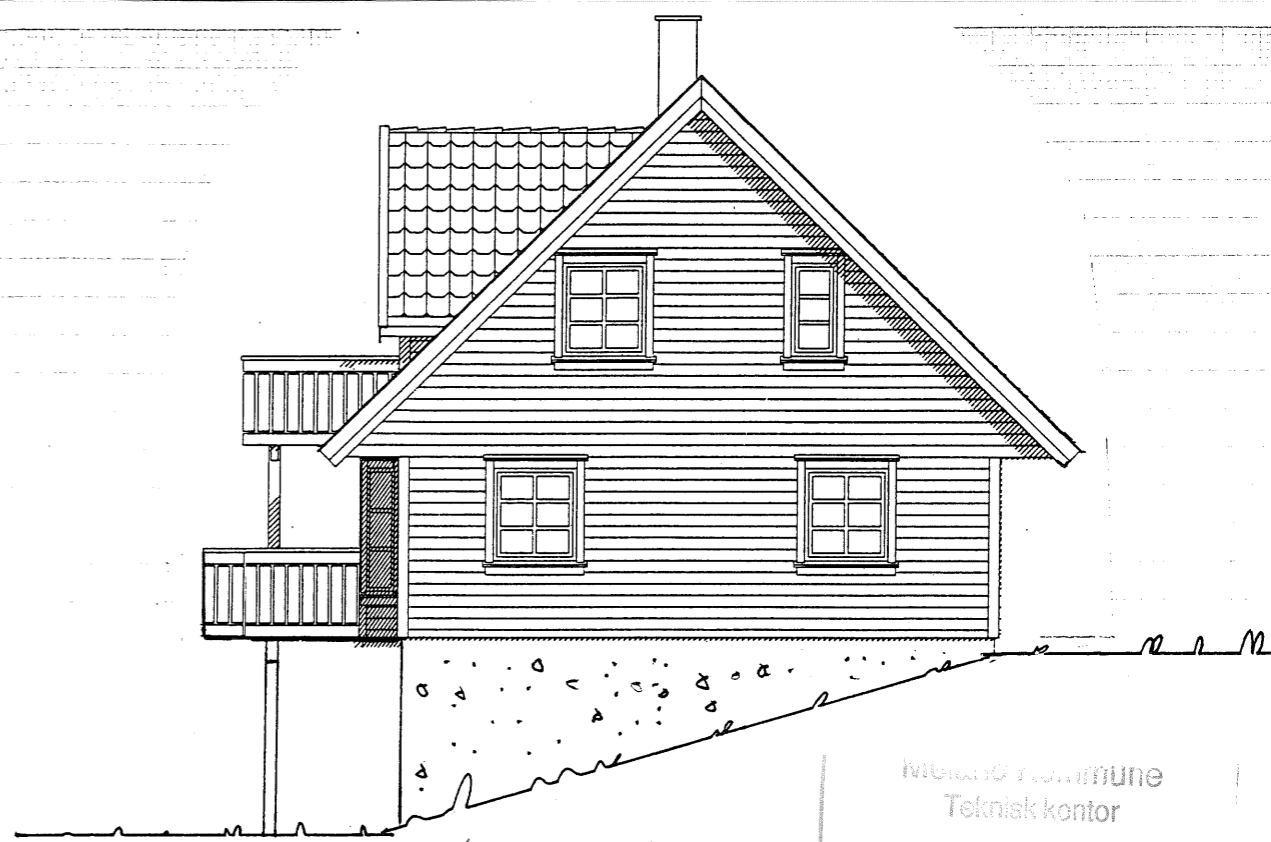


FASADE MOT ØST


Meland Kommune
Teknisk kontor

29 MAI 1997
J.nr. 97006256 Saksh. A.T.
Arkivnr. 21-39

Godkjent *m. merken*
Saknr. FKT. 73/97
Fagsjef for kommunalteknikk, 10.07.97

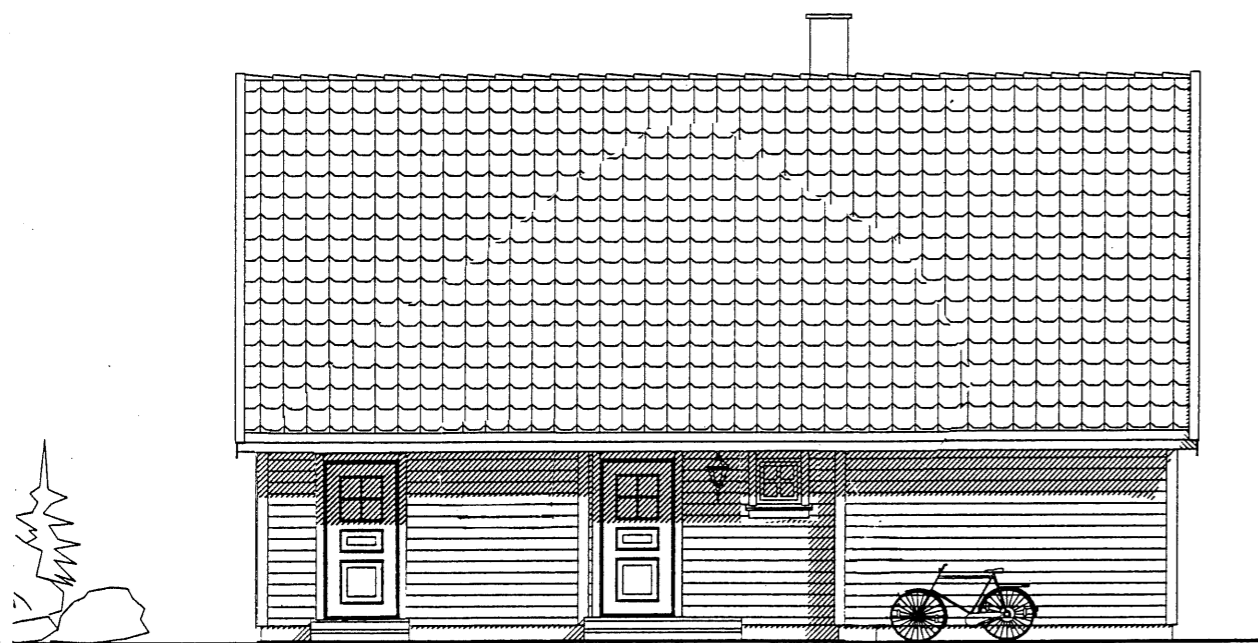

FASADE MOT: NORD

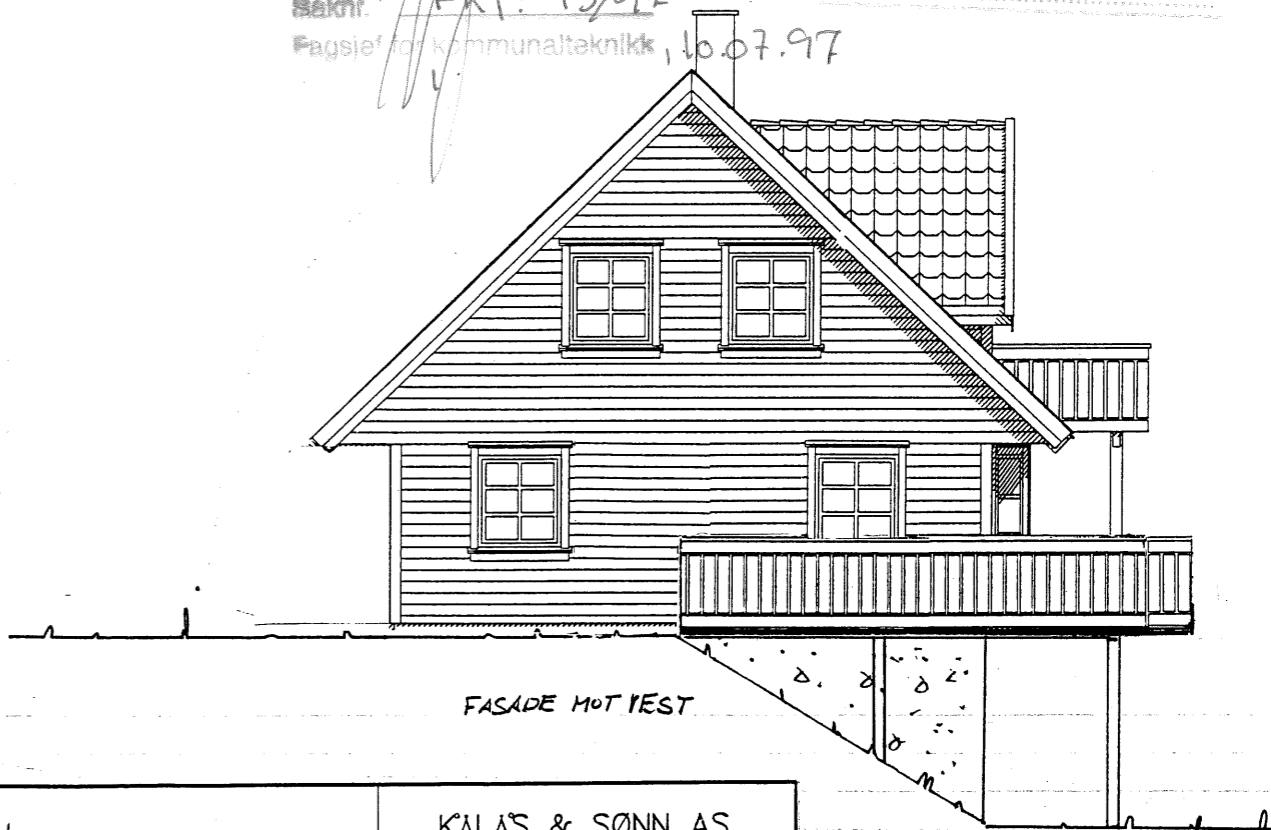


FASADE MOT VEST

FASADER



BYGGHERRE: <i>Rune Nordrik</i>		KALÅS & SØNN AS BYGGEVAREHANDEL 5164 HJELMÅS TLF: 56 35 33 70
BYGGEPLASS: <i>Dalemarks Gnr. 21. Bnr. 39</i>		
KOMMUNE: <i>MELAND</i>		
Tegn: IAA	Arkitekt:	Arkitektfirma: IDÉ & HUS TEGNING Postboks 171, 4060 KLEPPE
Dato: 06.03.97	Tegn.nr. 502	
Mål: 1:100	Prosjekt nr.	
		Hustype: 1711 spesial

TEGNINGEN MA HVERKEN HELT ELLER DELVIS KØPIERES ELLER BENYTTES VED UTFØRSELE AV ARBEIDER SOM RETTIGHETSINNEHAVER IKKE MEDVIRKER I.

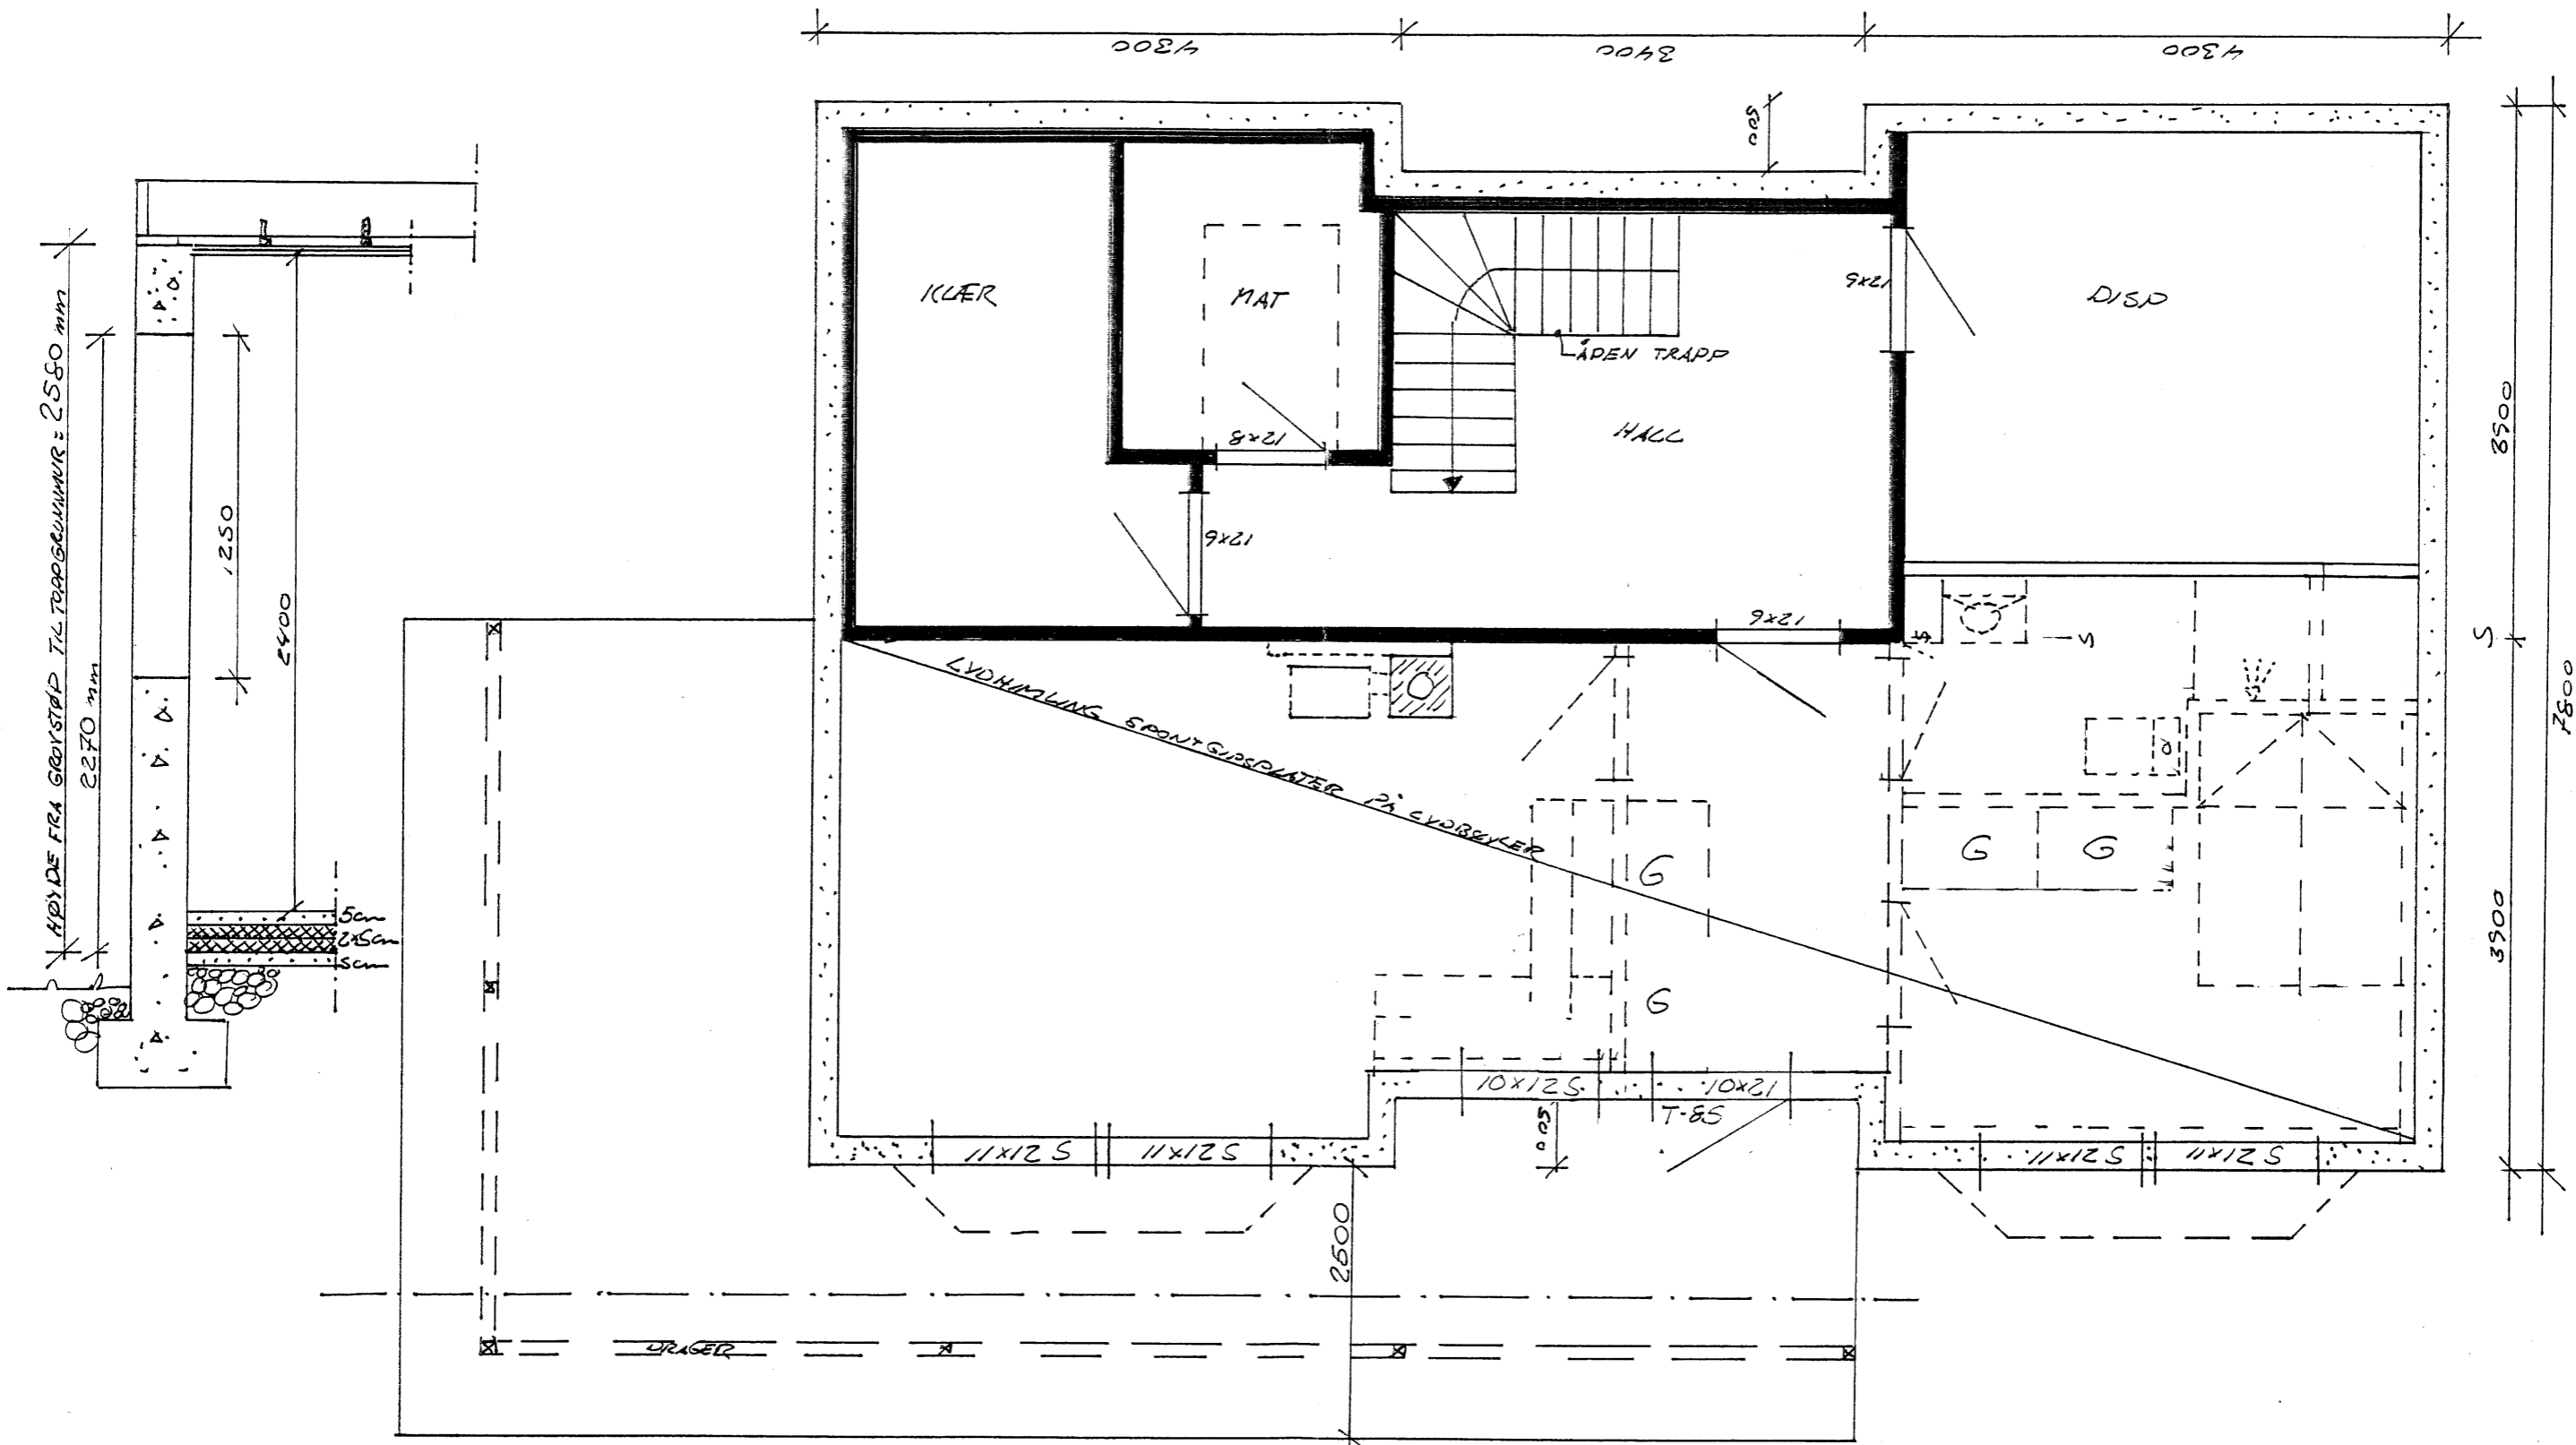

Kjellerplan for Rune Nordrik
 1:50 16/5-97 GNR:21 BUR39,

