





FASADE MOT: SØR

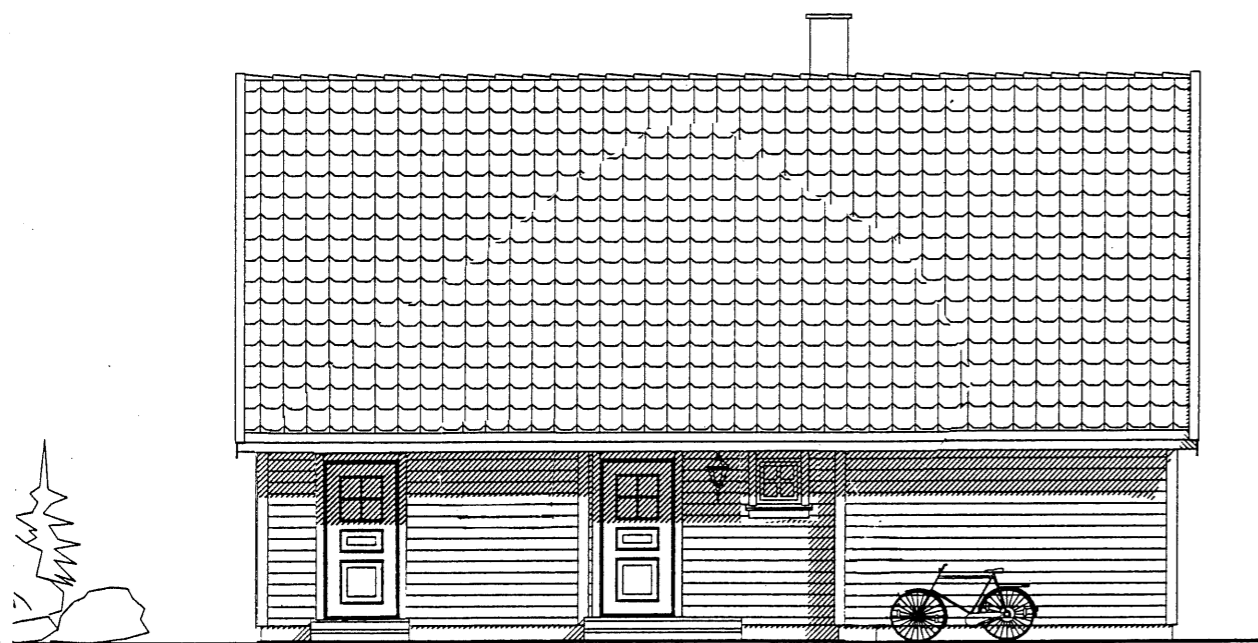


FASADE MOT: NORD

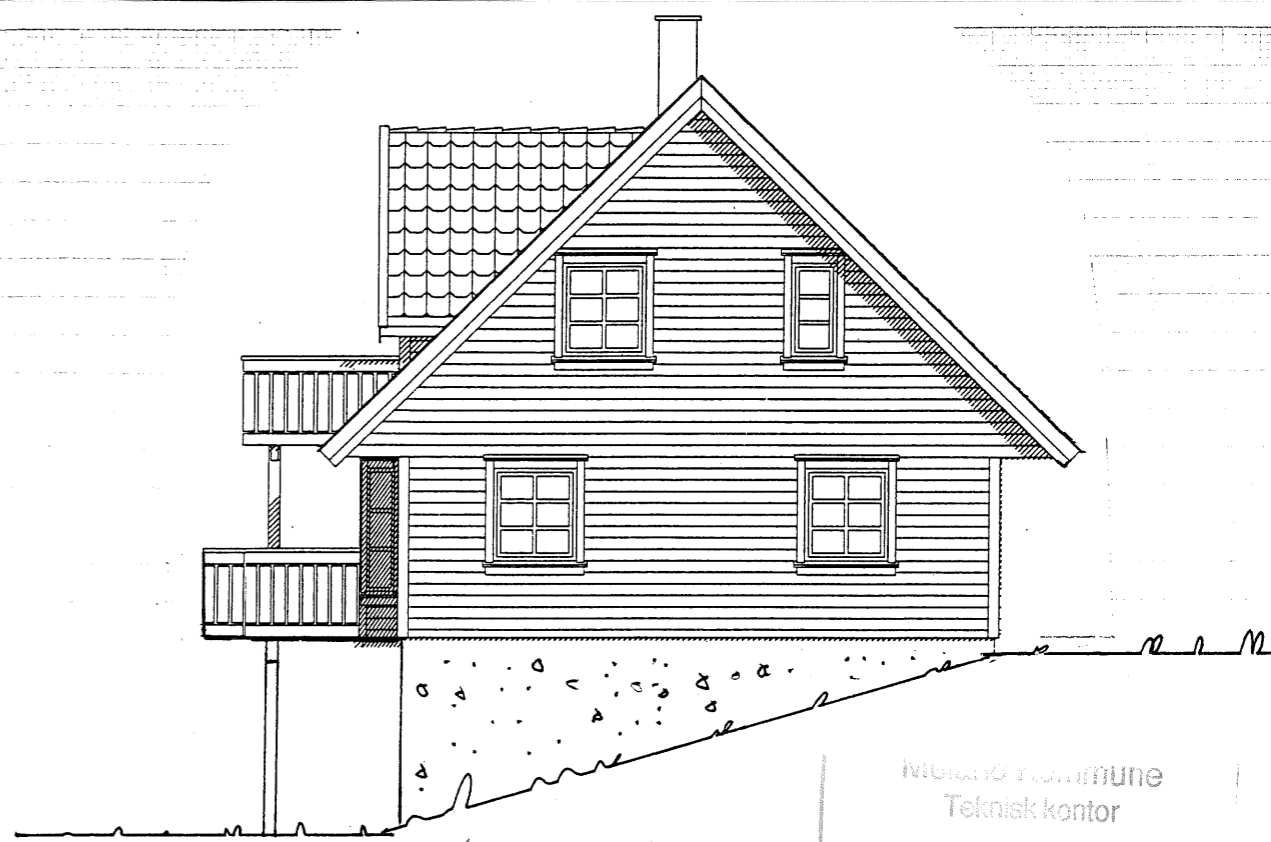

FASADE MOT ØST

Godstsk. *m. merken*  
 Saknr. *FKT. 73/97*  
 Fagsjef for kommunalteknikk, 10.07.97

Meland Kommune  
 Teknisk kontor  
 29 MAI 1997  
 J.nr. 97006256 Saksh. A.T.  
 Arkivnr. 21-39

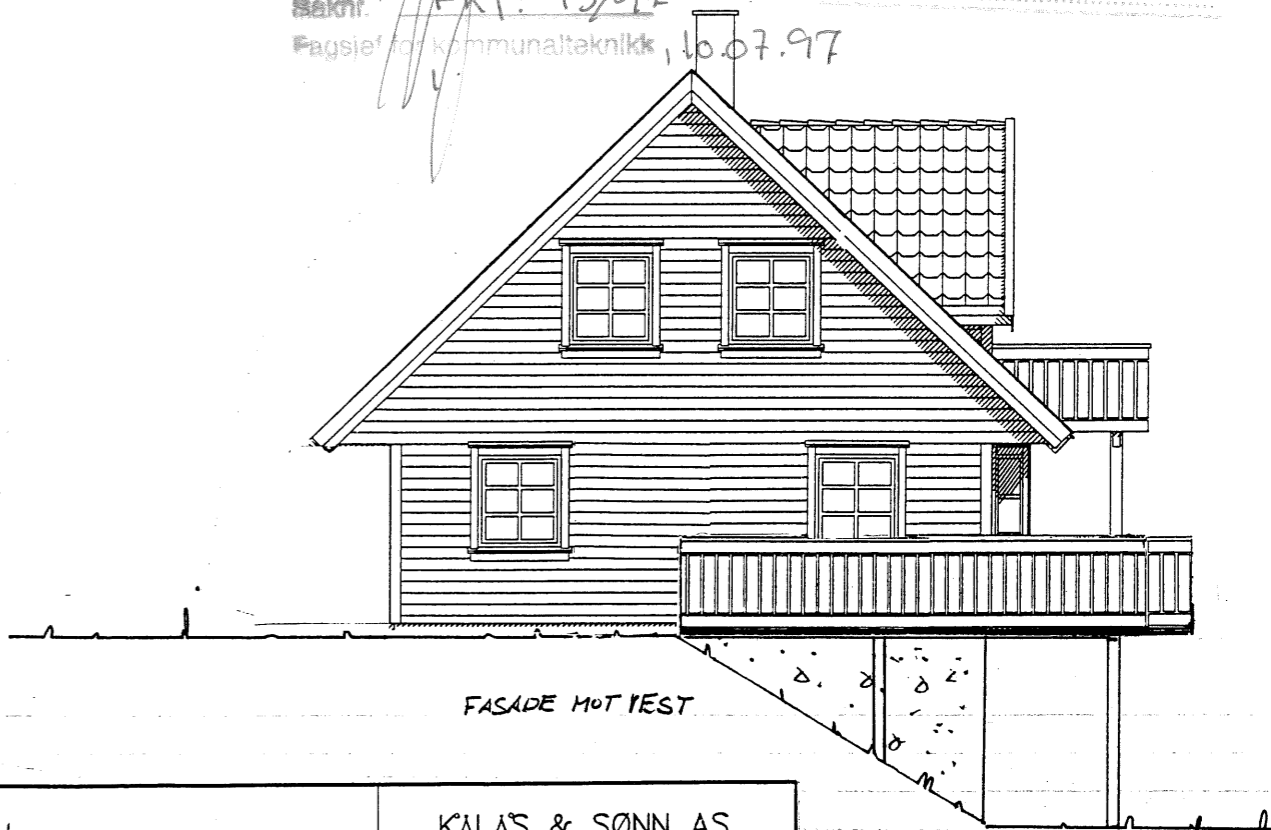





FASADE MOT VEST

FASADER



BYGGHERRE: <i>Rune Nordrik</i>		KALÅS & SØNN AS BYGGEVAREHANDEL 5164 HJELMÅS TLF: 56 35 33 70
BYGGEPLASS: <i>Dalemarks Gnr. 21. Bnr. 39</i>		
KOMMUNE: <i>MELAND</i>		
Tegn: IAA	Arkitekt:	Arkitektfirma: <b>IDÉ &amp; HUS</b> TEGNING Postboks 171, 4060 KLEPPE
Dato: 06.03.97	Tegn.nr. 502	
Mål: 1:100	Prosjekt nr.	
		Hustype: <b>1711</b> spesial


TEGNINGEN MA HVERKEN HELT ELLER DELVIS KØPIERES ELLER BENYTTES VED UTFØRSELE AV ARBEIDER SOM RETTIGHETSINNEHAVER IKKE MEDVIRKER I.

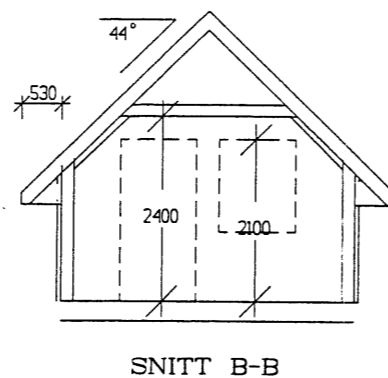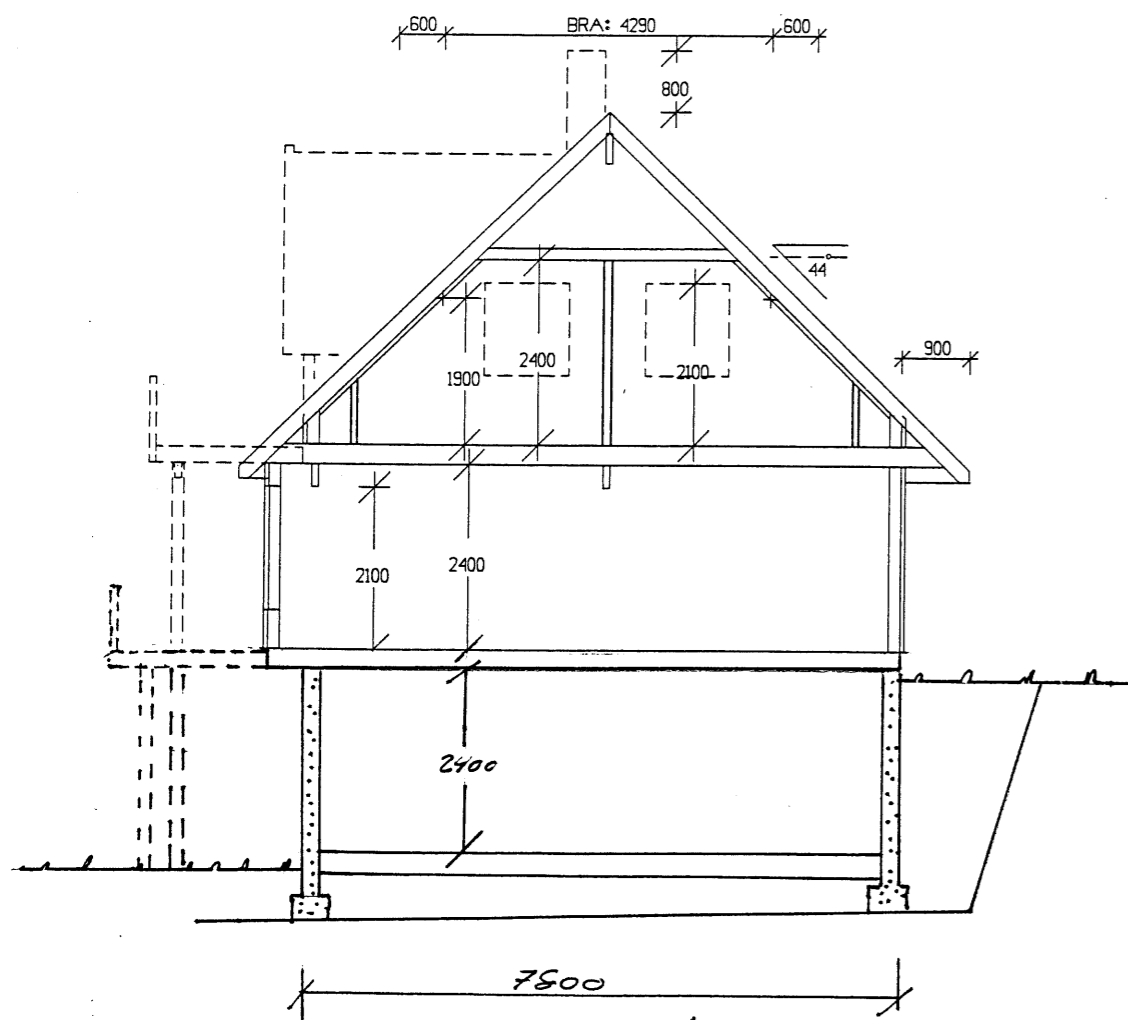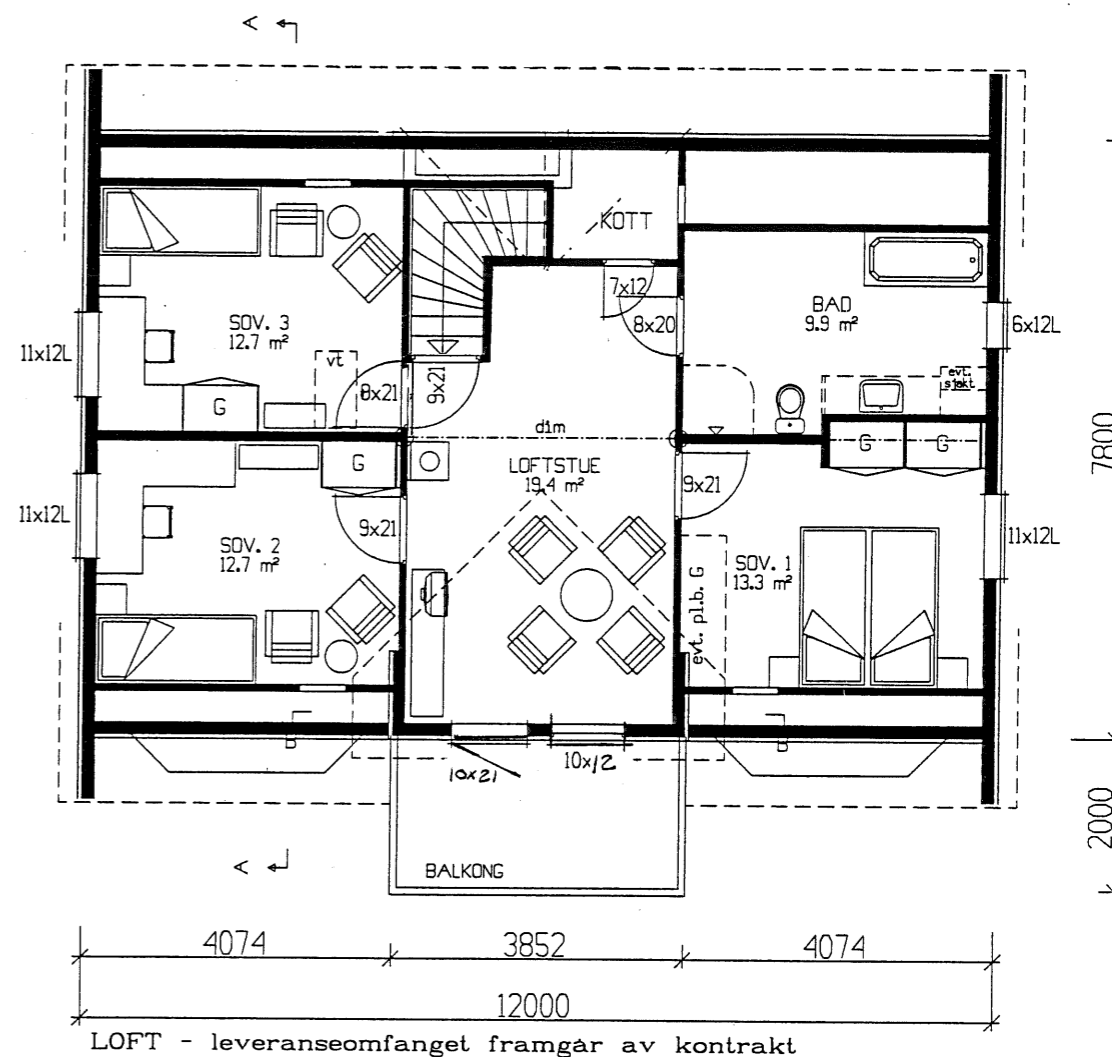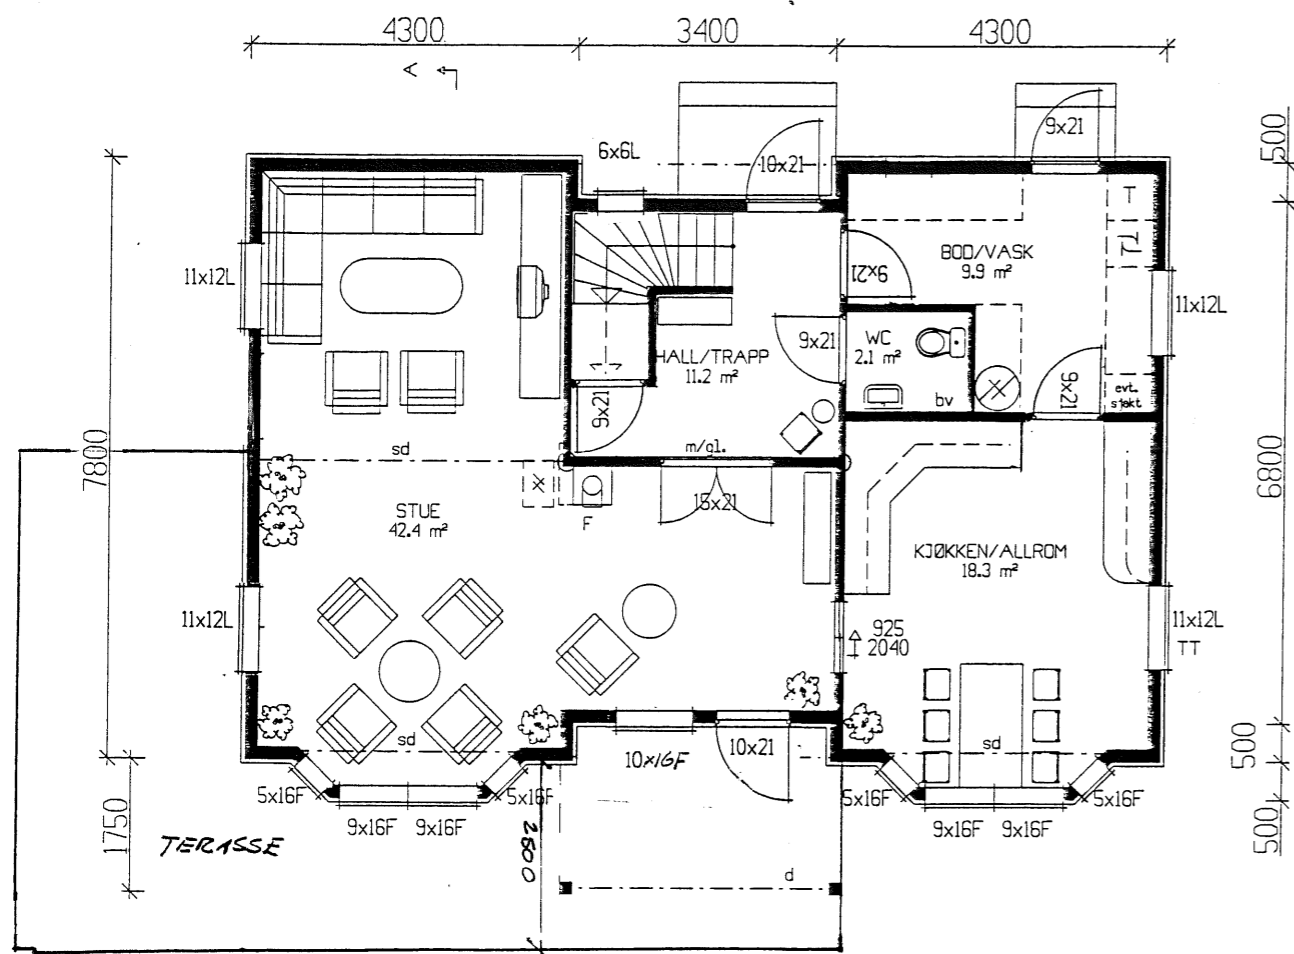

PLANER/SNITT

1711 spesial II Rev 14/5-97

	BYGGHERRE: <i>Rune Nordrik</i>		KÅLAS & SØNN AS BYGGEVAREHANDEL 5164 HJELMÅS TLF: 56 35 33 70
	BYGGEPLASS: <i>Dalemarken Gnr 21 Bnr 39</i>		
	KOMMUNE: <i>MELAND</i>		Arkitektfirma: <b>IDÉ &amp; HUS</b> TEGNING Postboks 171, 4060 KLEPPE
	Tegn: <i>IAA</i>	Arkitekt:	
Dato: <i>06.03.97</i>	Tegn.nr. <i>501</i>		
Mål: <i>1:100</i>	Prosjekt nr.		
TEGNINGEN MA HVERKEN HELT ELLER DELVIS KOPIERES ELLER BENYTTES VED UTFØRELSE AV ARBEIDER SOM RETTIGHETSINNEHAVER IKKE MEDVIRKER I.			

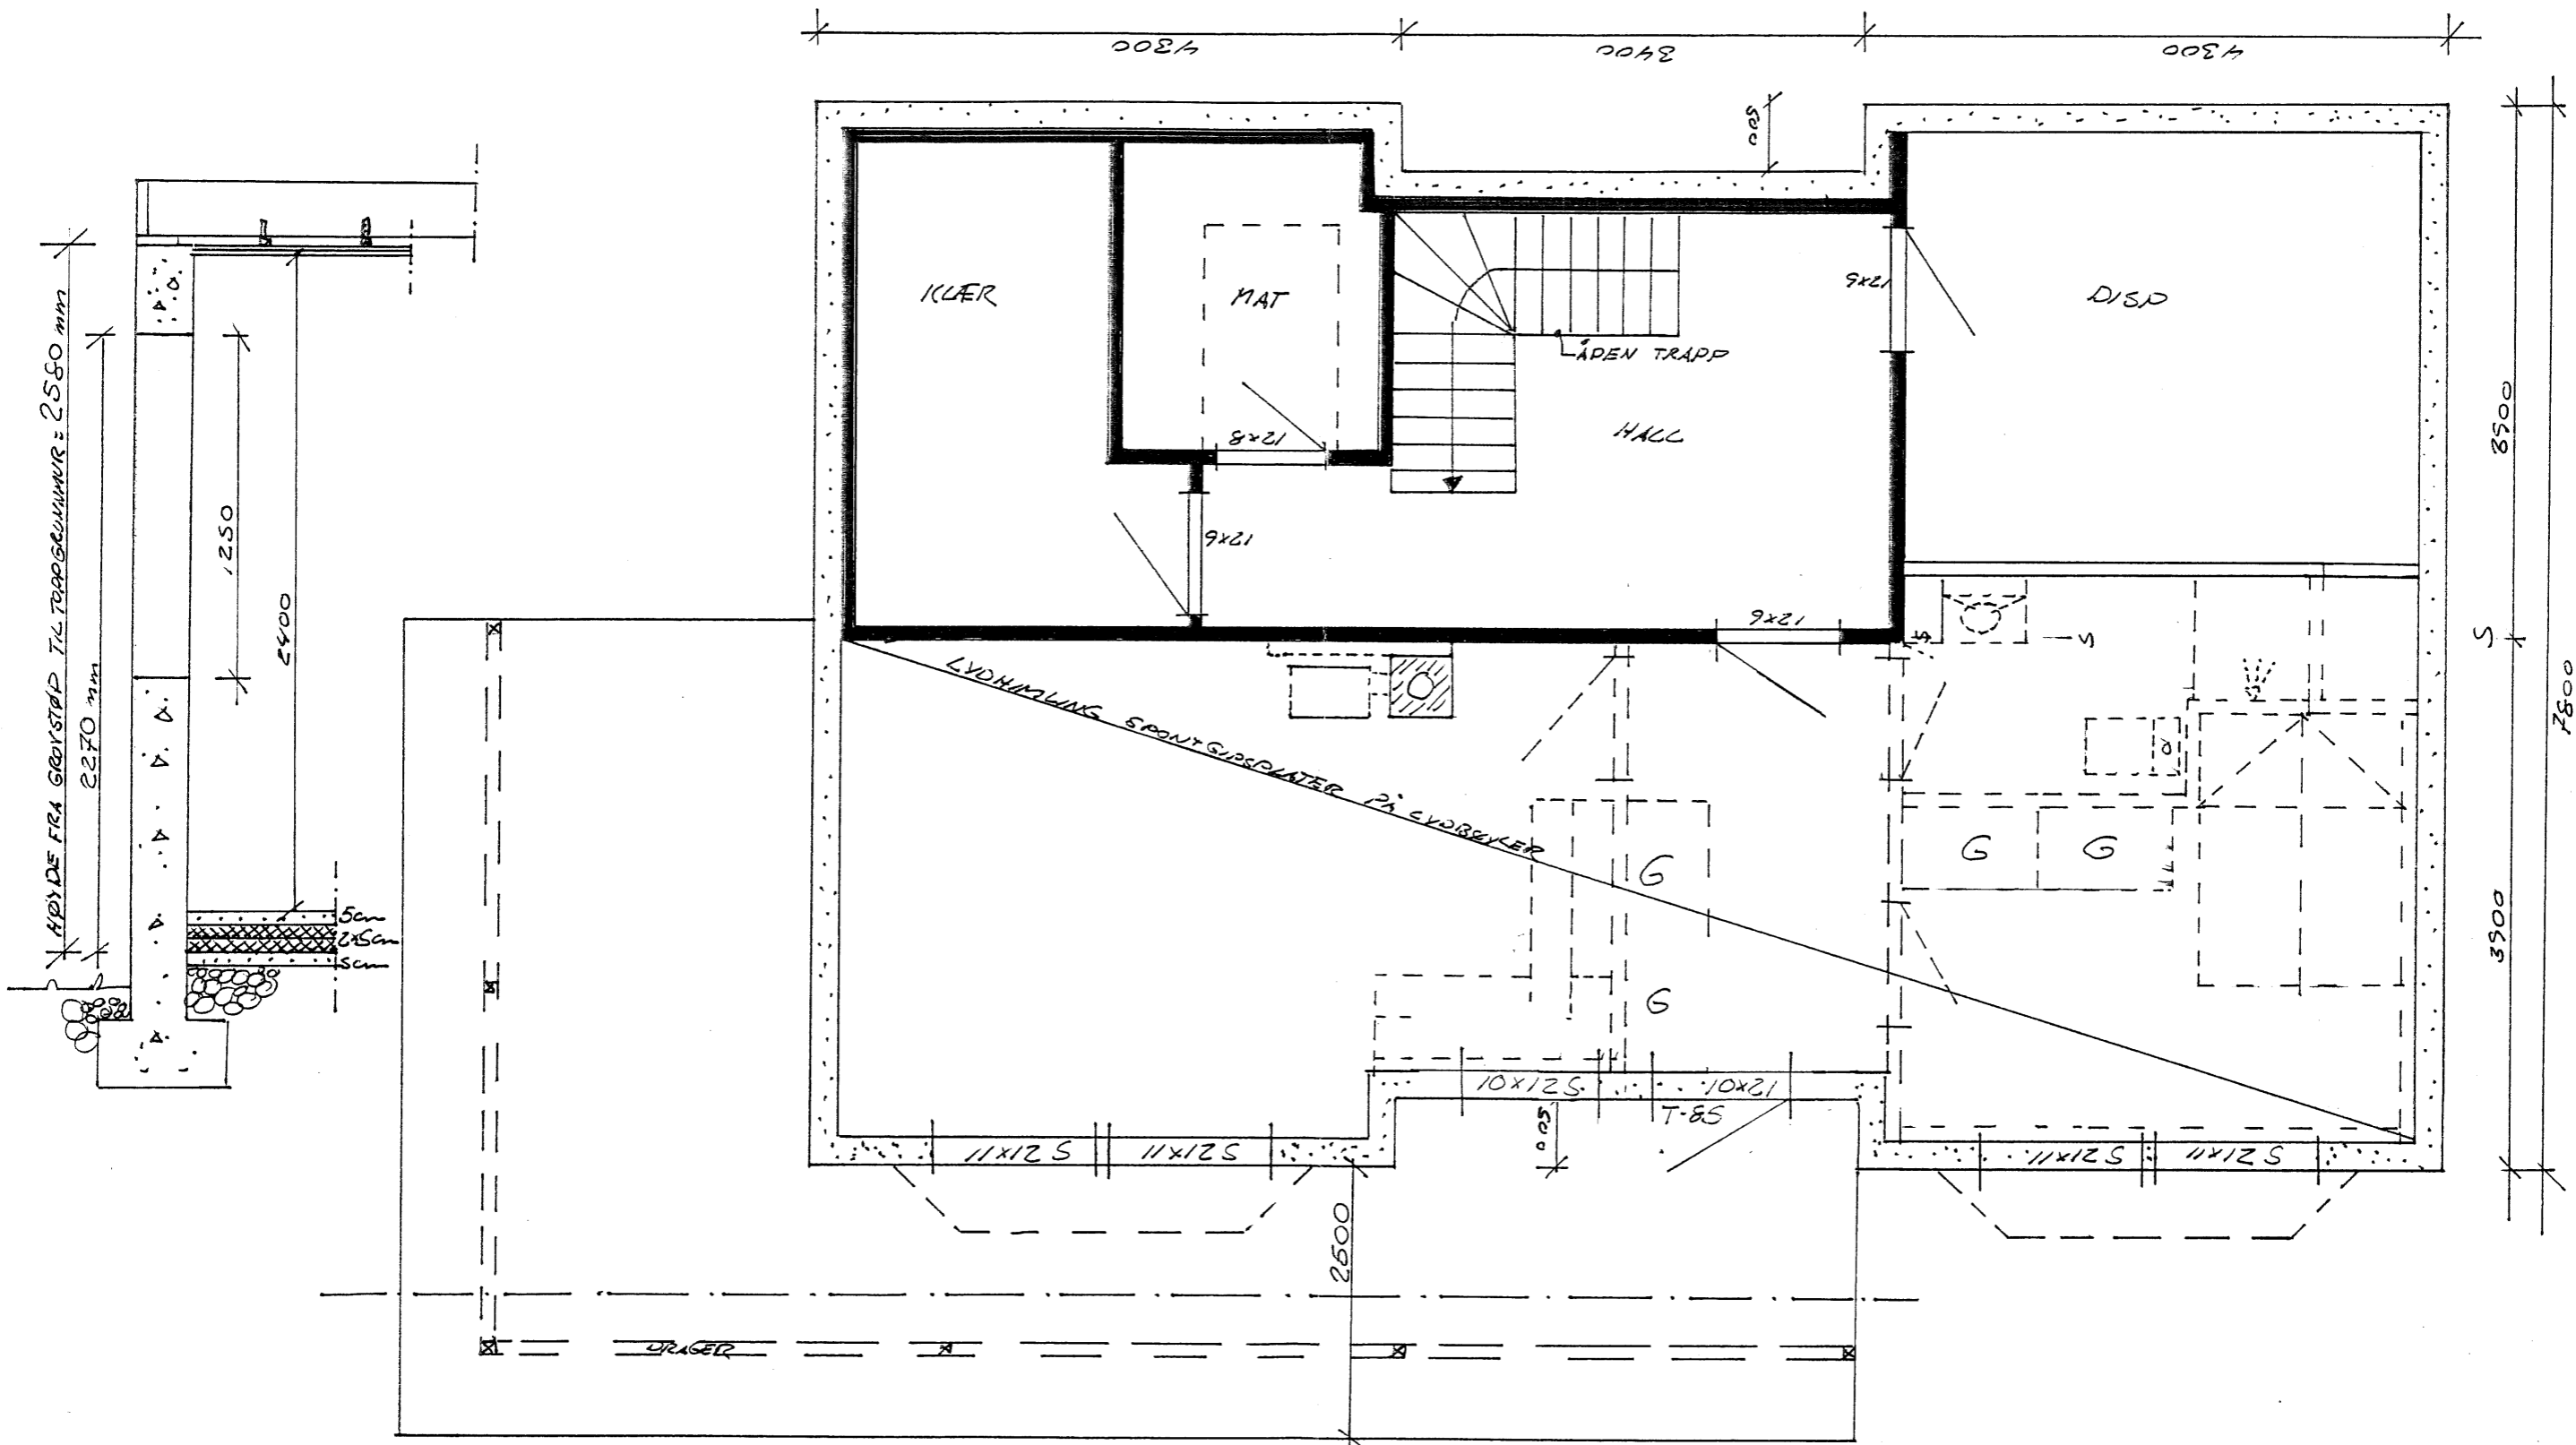

Kjellerplan for Rune Nordrik  
 1:50 16/5-97 GNR:21 BUR39

