


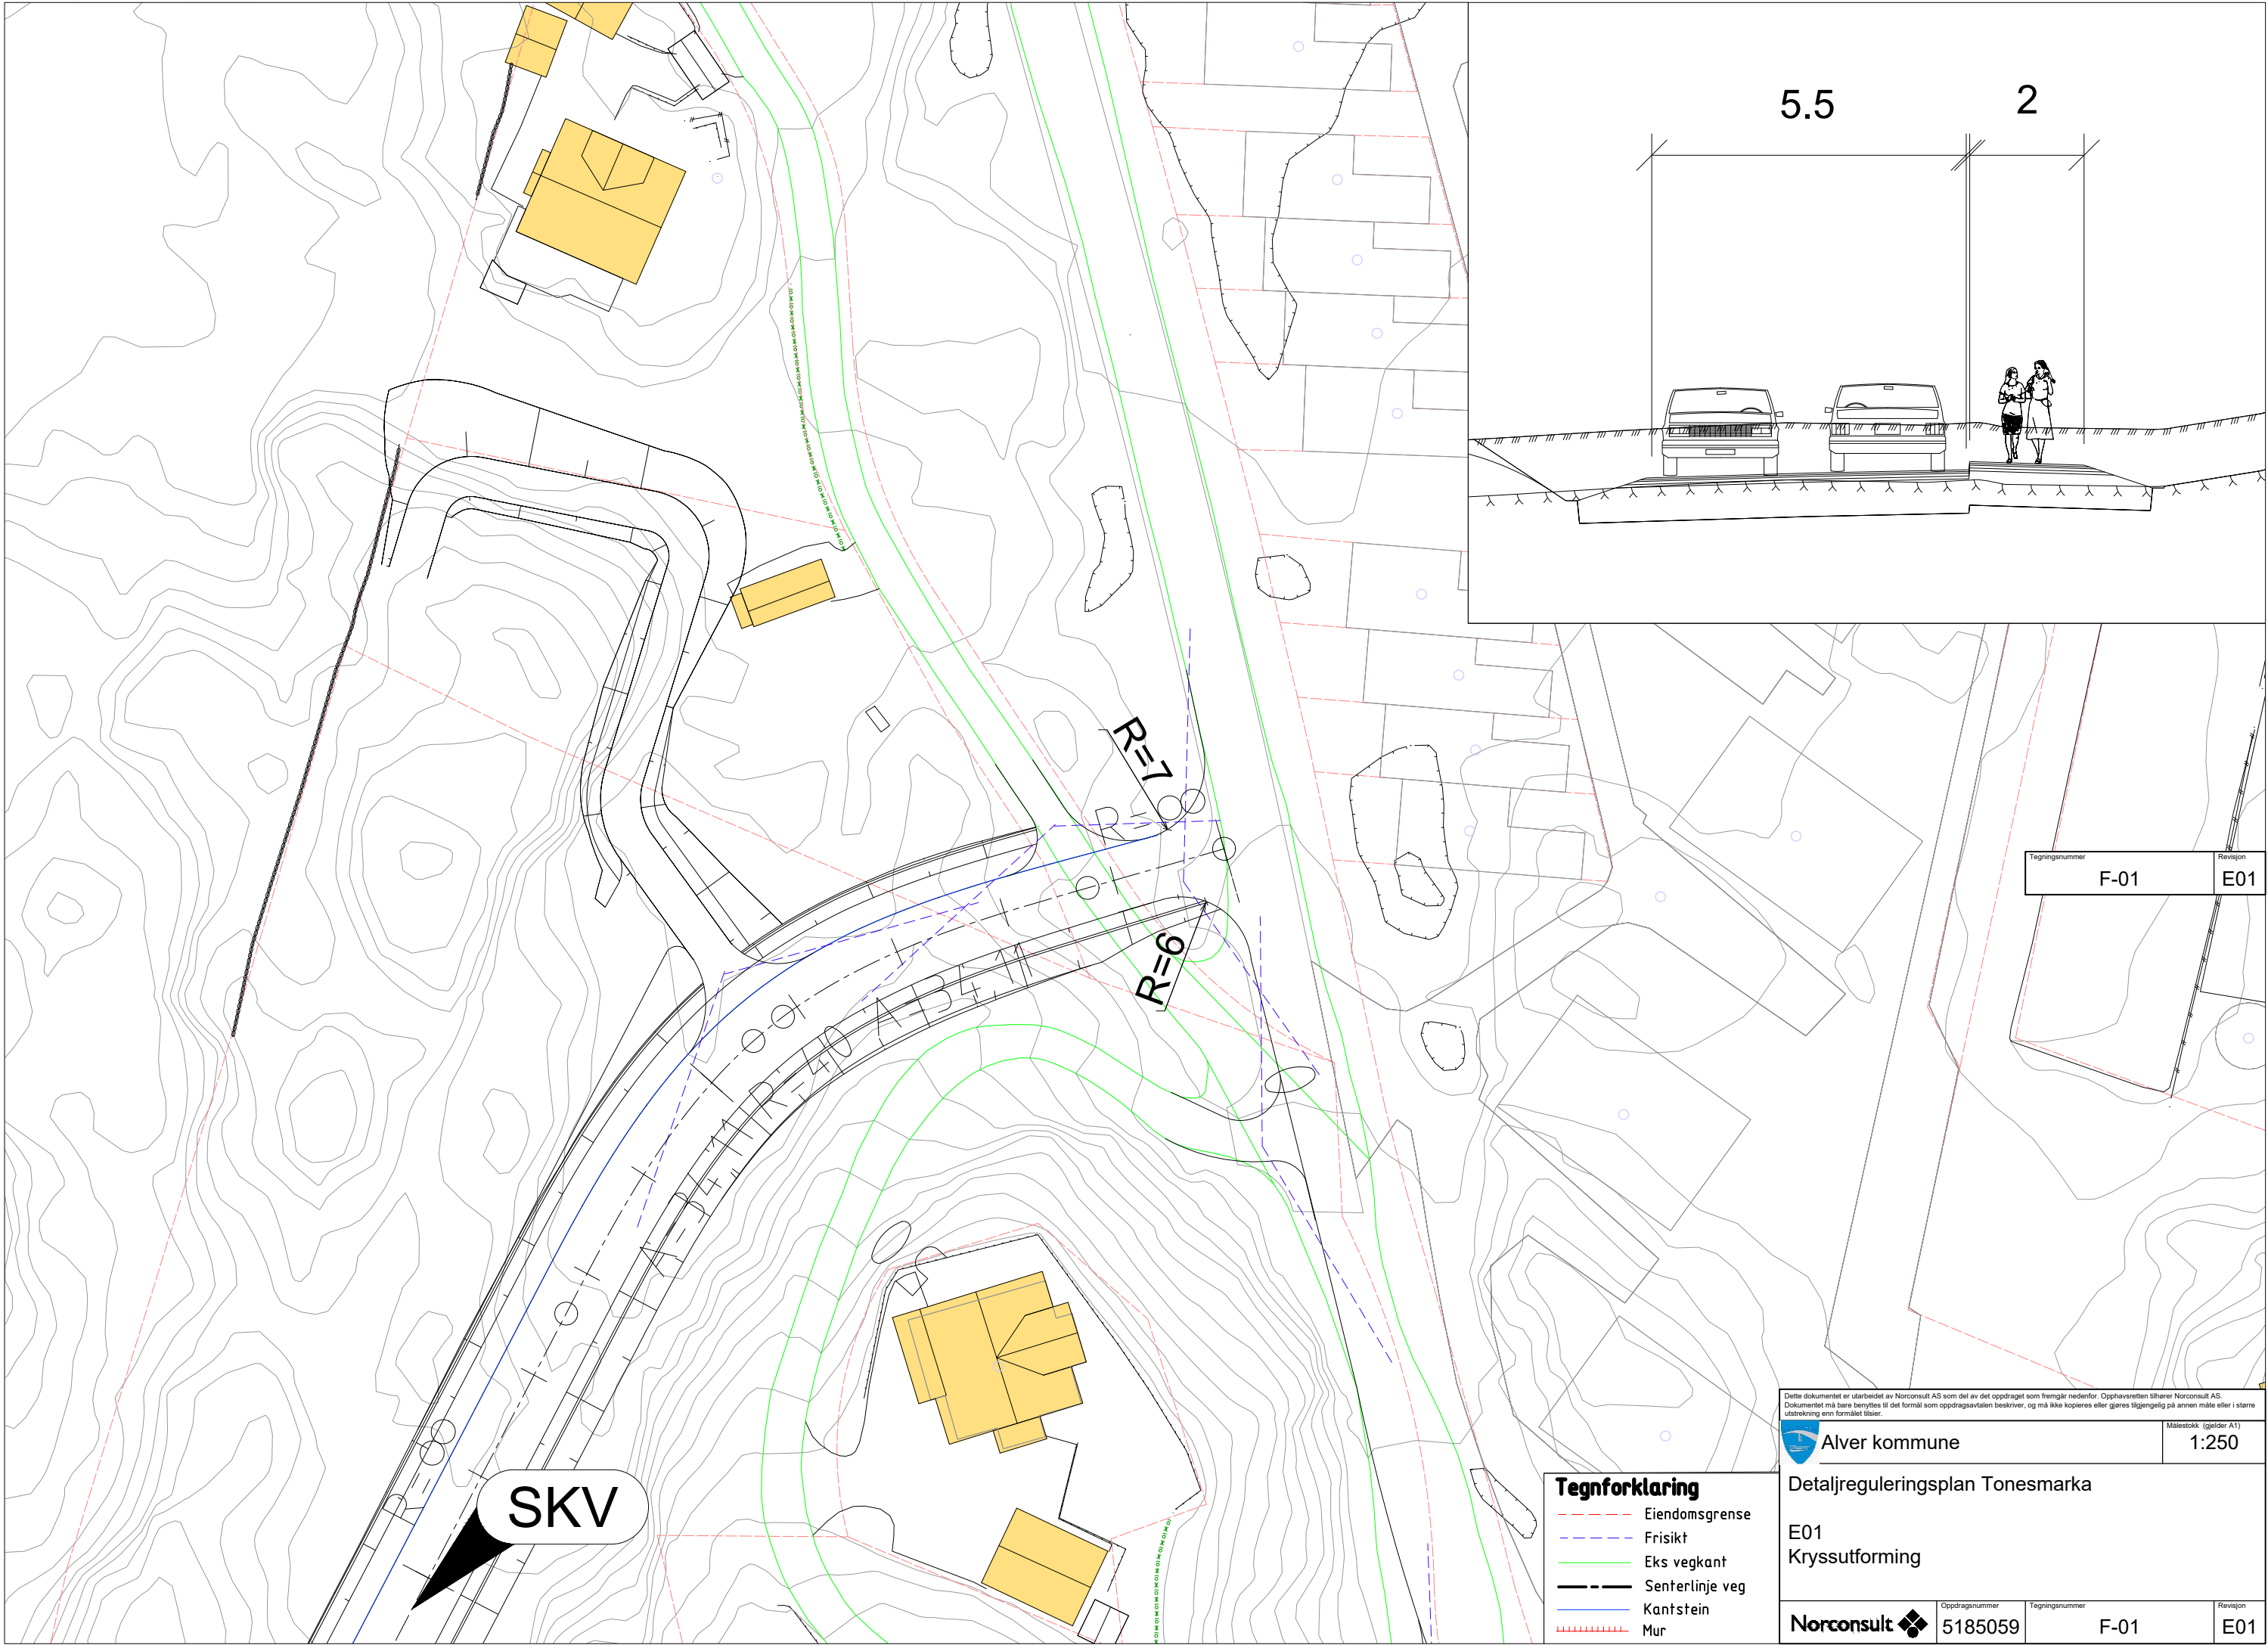

5.5

2

Tegningsnummer	Revisjon
F-01	E01

 Alver kommune	Målestokk (gjelder A1) 1:250
---	---------------------------------

Detaljreguleringsplan Tonesmarka			
E01 Kryssutforming			
 Oppdragsnummer 5185059	Tegningsnummer F-01	Revisjon E01	