
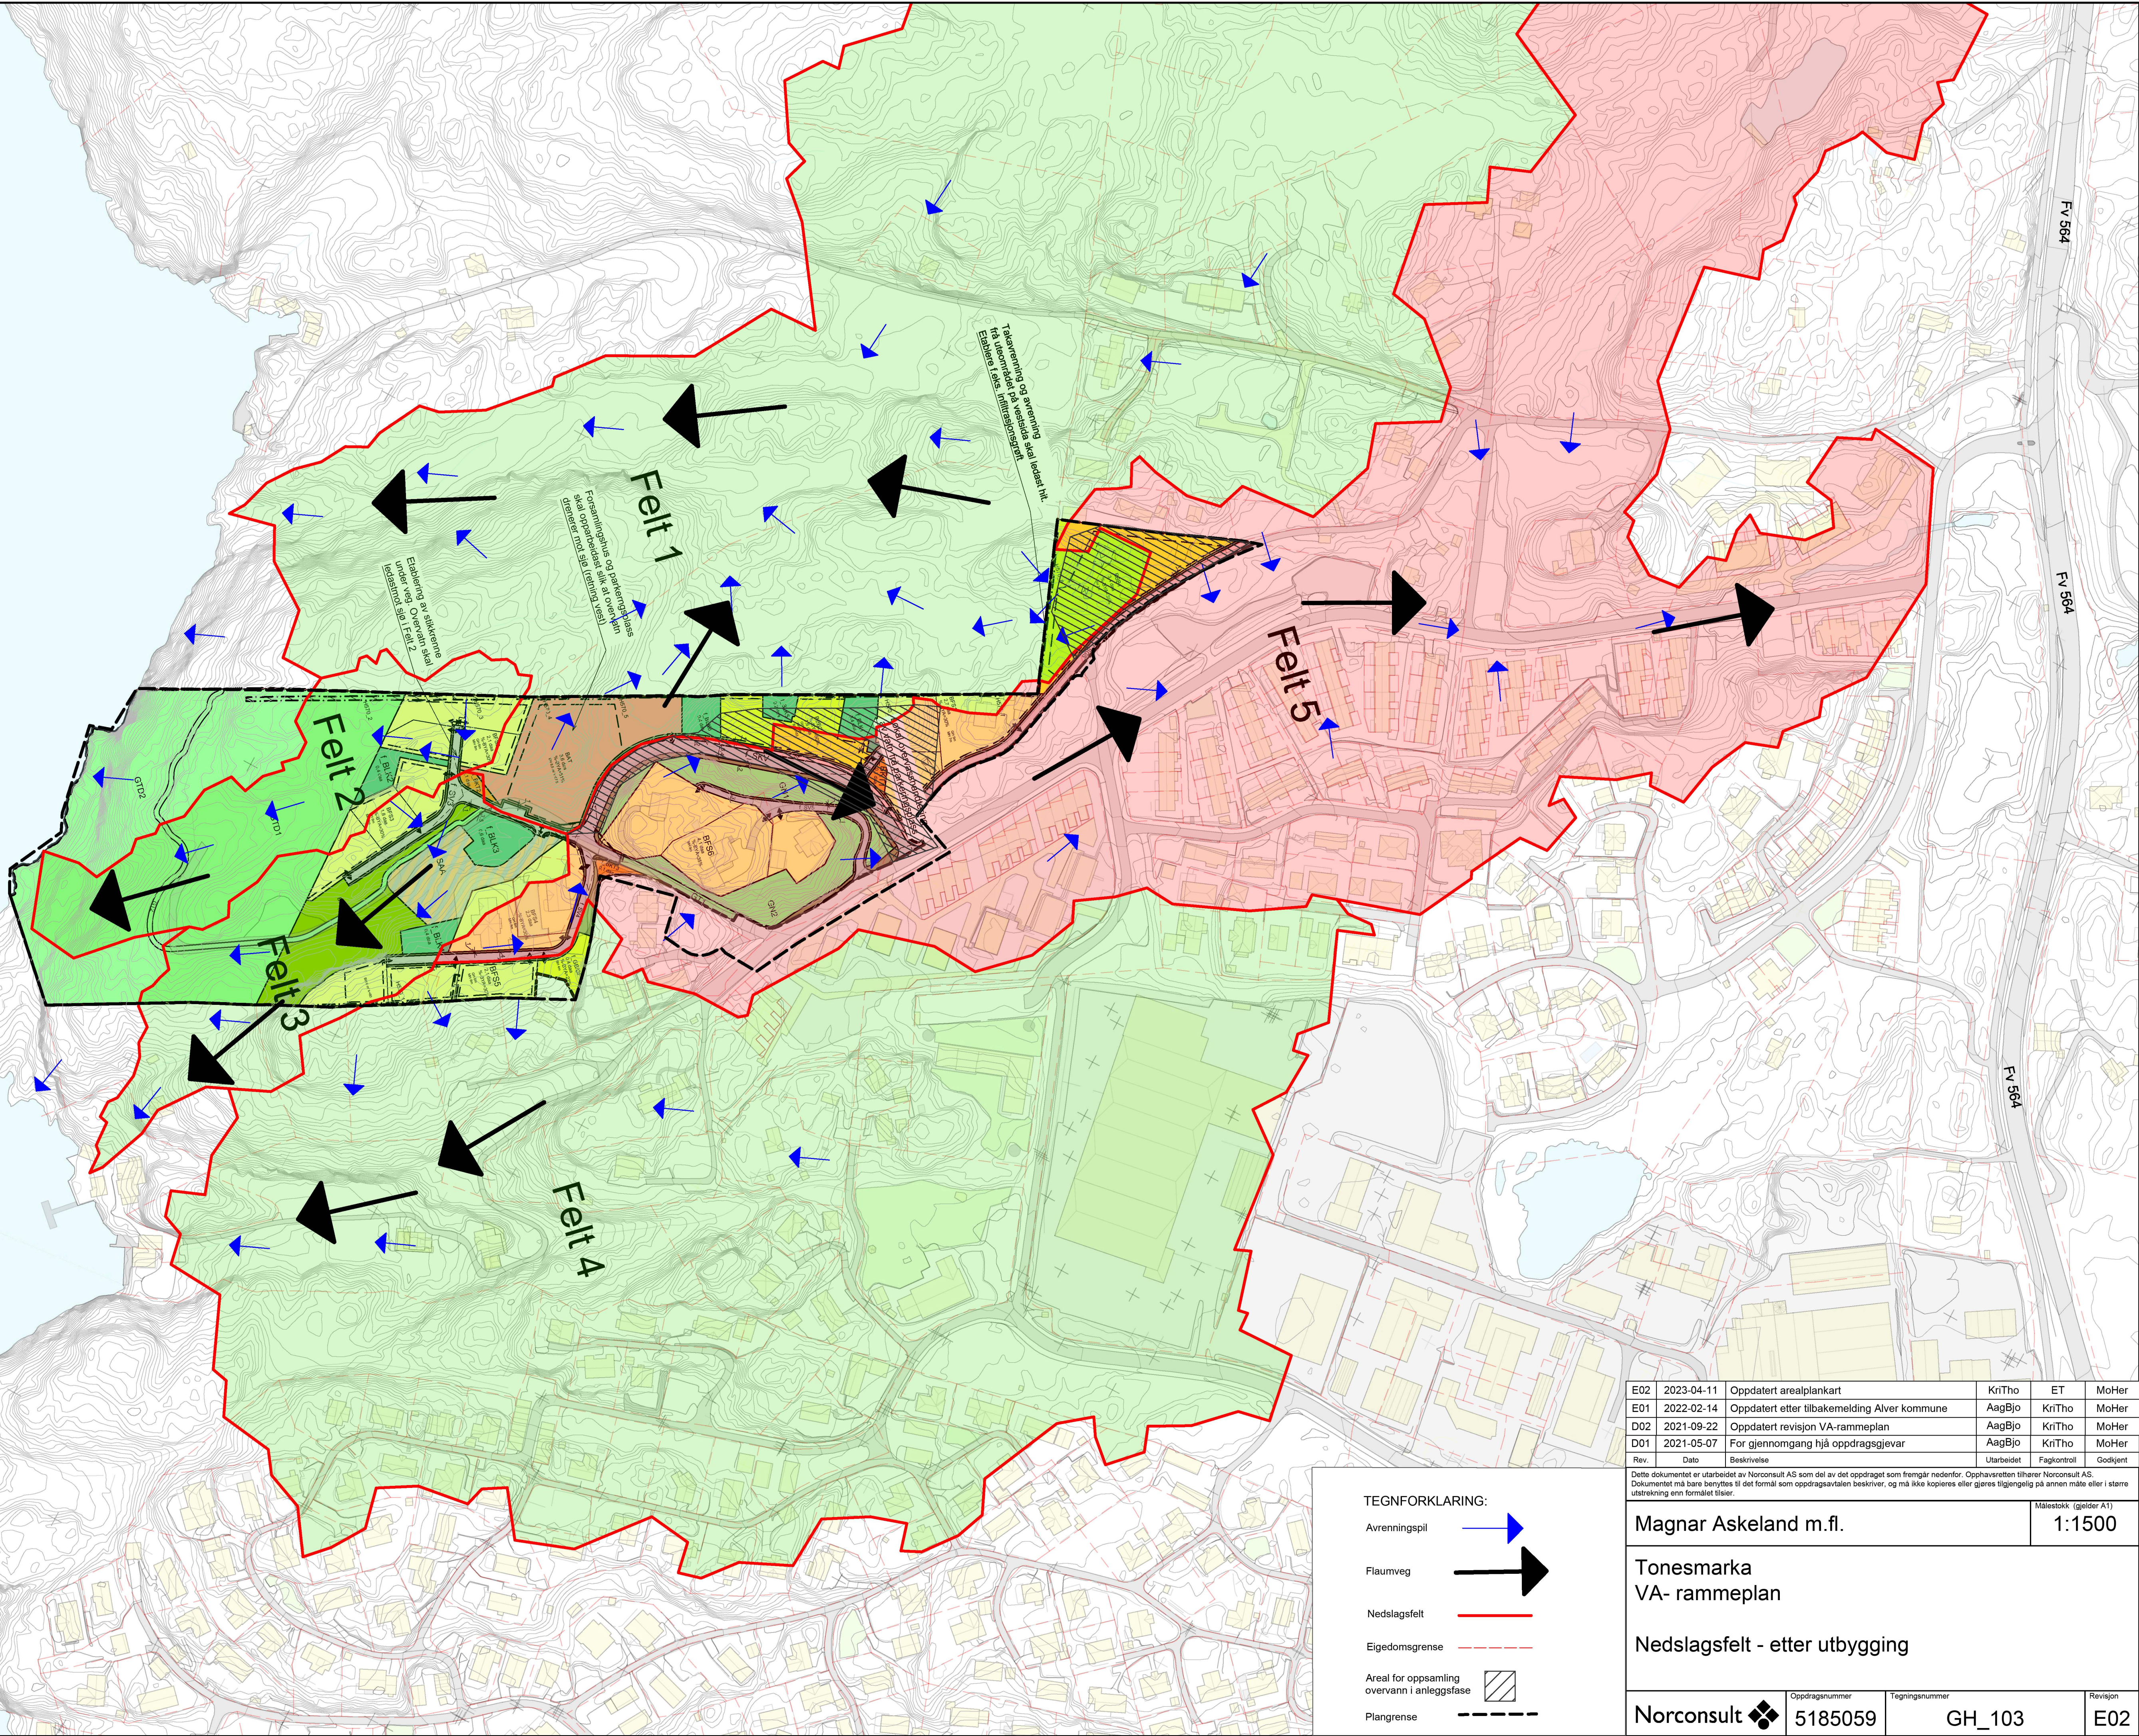


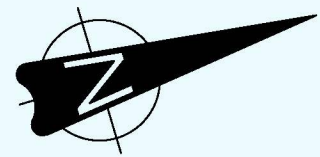

TEGNFORKLARING:

- Avrenningspil
- Flaumveg
- Nedslagsfelt
- Eigedomsgrense
- Areal for oppsamling
overvann i anleggsfase
- Plangrense

E02	2023-04-11	Oppdatert arealplankart	KriTho	ET	MoHer
E01	2022-02-14	Oppdatert etter tilbakemelding Alver kommune	AagBjo	KriTho	MoHer
D02	2021-09-22	Oppdatert revisjon VA-rammeplan	AagBjo	KriTho	MoHer
D01	2021-05-07	For gjennomgang hjå oppdragsgevar	AagBjo	KriTho	MoHer
Rev.	Dato	Beskrivelse	Utarbeidet	Fagkontroll	Godkjent

Dette dokumentet er utarbeidet av Norconsult AS som del av det oppdraget som fremgår nedenfor. Opphavsretten tilhører Norconsult AS. Dokumentet må bare benyttes til det formål som oppdragsavtalen beskriver, og må ikke kopieres eller gjeres tilgjengelig på annen måte eller i større utstrekning enn formålet tilsier.

Magnar Askeland m.fl.		Målestokk (gjelder A1) 1:1500	
Tonesmarka VA- rammeplan			
Nedslagsfelt - etter utbygging			
Norconsult 		Oppdragsnummer 5185059	Tegningsnummer GH_103
		Revisjon E02	