


**Tegnforklaring**

- Eksisterende**
- Eiendomsgrense
  - 236/208/1
  - Nordpil
  - Bygninger
- Prosjekt**
- Plangrense
  - Regulert vegetasjonsgrense
  - Ferdigplanering
  - Jordfylling

**Premisser**

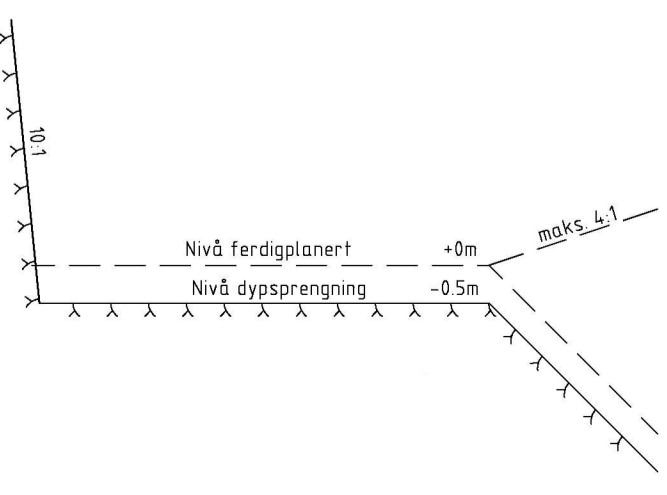

**Mengder**

Jordfylling volume mot grensen : 65 000+9300=74 300m<sup>3</sup>  
 Gjenværende jord : 90 000-74 300 = 15 700m<sup>3</sup> (17%)

Rev. Revideringen gjelder	Dato	Tegnet	Kontroll	Godkj.
Oppdragsfører	Status			
<b>ROMARHEIM ENTREPRENØR AS</b>				<b>FORELØPIG TEGNING</b>
Prosjektnavn	Tegnet	Kontrollert	Godkjent	
<b>NÆRINGSOMRÅDE GALTERÅSEN</b>	BRA	THF	THF	
<b>ALVER KOMMUNE</b>	Målestokk A1	1:1000		
JORDFYLLING OPTIMAL MOT REGULERT GRENSEN		Koordinatsystem	NN2000	
OVERSIKTSTEGNING		Prosjektnr.	Dato	
		23035	03.11.2023	
		Tegningsnr.	Fag	Rev.
		R004	PLA	-

**haugen** vva

Kanalveien 5  
 5068 Bergen  
 Org. nr. 911 566 664  
 Tlf. +47 55 59 82 60  
 E-post: post@haugenvva.no  
 Web: www.haugenvva.no