


# Overvannskum OV1 - Ø1200

1:20 Mål i m

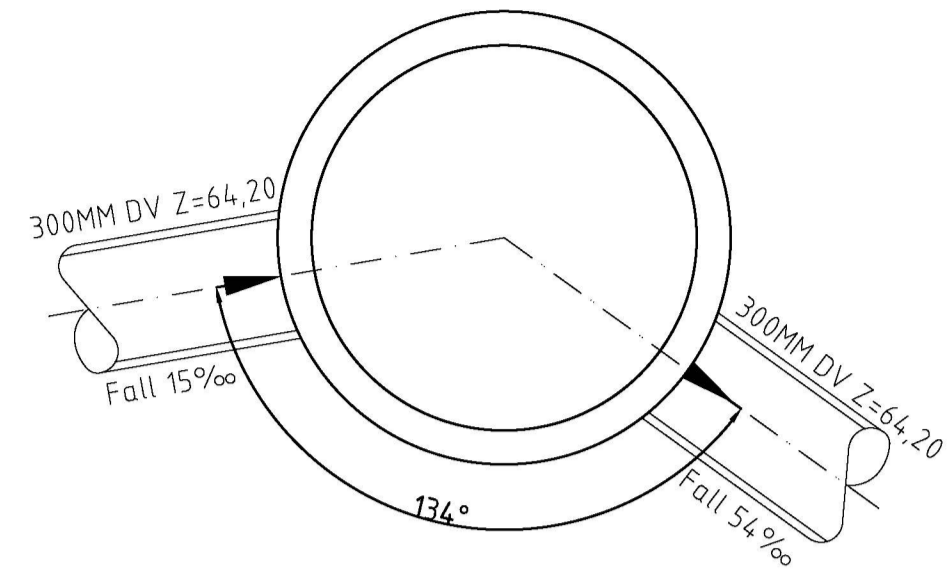

Kum nr.	OV1
Dimensjon:	1200MM
Materiale:	BETONG
Høyde bunn innvendig:	63,20
Høyde topp kum:	65,21

Rev.	Revideringen gjelder	Dato	Tegnet	Kontroll	Godkj.
Oppdragsfører	ROMARHEIM ENTREPRENØR AS		Status		
Prosjektnavn	NÆRINGSOMRÅDE GALTERÅSEN ALVER KOMMUNE		Tegnet	Kontrollert	Godkjent
			BRA	THF	THF
			Målestokk A1		
			1:20		
			Koordinatsystem		
			EUREF89UTM32	NN2000	
			Prosjektnr.	Dato	
			23035	10.11.2023	
			Tegningsnr.	Fag	Rev.
			GH031	VA	-



Kanalveien 5  
5068 Bergen  
Org. nr.: 911 566 664  
Tlf.: +47 55 59 82 60  
E-post: post@haugenvva.no  
Web: www.haugenvva.no