


PROFIL NR	475	500	525	550	575	600	625	650	675	700	725	750
Grunneier	Veg											
Mærkestag	Sprengsteinsfylling på fyll											
Grunnforhold	Sprengsteinsfylling på fyll											
Terrenghøyder	66.54	66.63	66.58	66.63	66.67	66.77	66.72	66.65	66.58	66.50	66.43	66.35
Topp vegdekke	66.54	66.63	66.58	66.63	66.67	66.77	66.72	66.65	66.58	66.50	66.43	66.35
HØR.V.PUNKT i m	83,2											106,6
Kumavst i m	83,2											106,6
Fall i ‰	15,0											15,0
Kote innv bunn	64,41											64,42
Type og dim	160PP SDR34,4						160PP SDR34,4					
Kumavst i m	83,2											105,9
Fall i ‰	15,0											-8,5
Kote utv topp	64,60											64,80
Type og dim	200PE 100 SDR 11						200PE 100 SDR 11					

Tegnforklaring

Eksisterende	Prosjektert
—	—
---	---
---	---
---	---
---	---
•	•
○	○
○	○
○	○
○	○
---	---
---	---

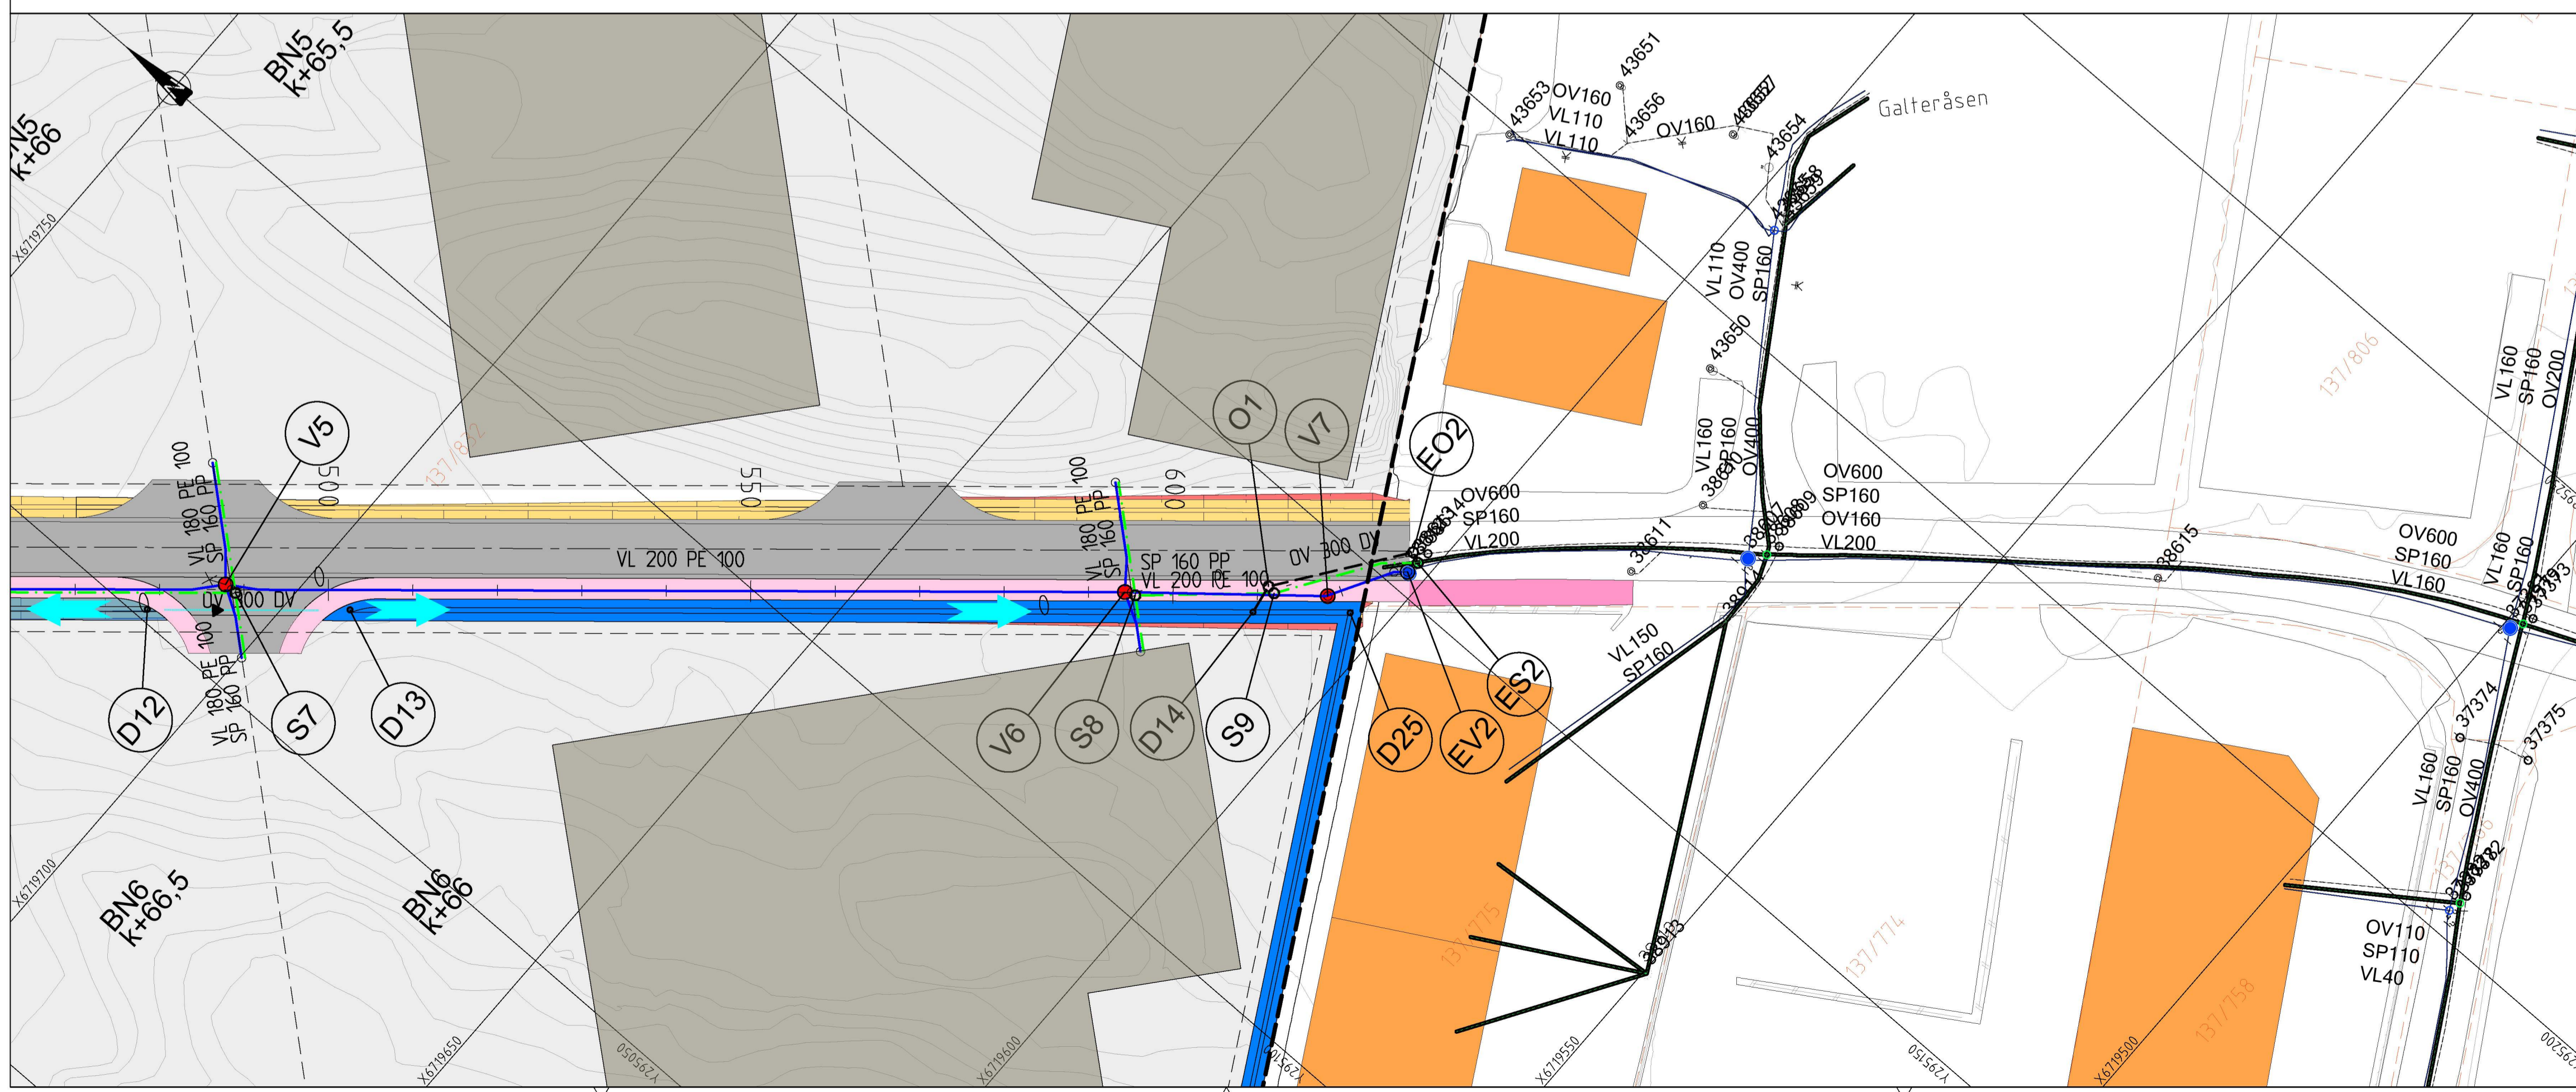

Tegnforklaring

Eksisterende	Prosjektert
—	—
---	---
---	---
---	---
---	---
•	•
○	○
○	○
○	○
○	○
---	---
---	---

Rev. Revideringen gjelder	Dato	Tegnet	Kontroll	Godkj.
Oppdragsfører	Status			
ROMARHEIM ENTREPRENØR AS	ARBEIDSTEGNINGER			
Prosjektnavn	Tegnet	Kontrollert	Godkjent	
NÆRINGSOMRÅDE GALTERÅSEN	BRA	THF	THF	
ALVER KOMMUNE	Målestokk A1	1:500/1:100		
PLAN- OG LENGDEPROFIL	Koordinatsystem	EUREF89UTM32 NN2000		
KUM V5-V6-V7-EV2	Prosjektnr.	Dato		
	23035	10.11.2023		
	Tegningsnr.	Fag	Rev.	
	GH004	VA	-	

Kanalveien 5
 5068 Berger
 Org. nr. 911 566 664
 Tlf. +47 55 59 82 60
 E-post: post@haugenvva.no
 Web: www.haugenvva.no

haugen VVA