



PROFIL NR	0	25	50	75	100	125	150	175
GRUNNEIER	Veg							
MARKSLAG	Sprengsteinsfylling på fyll							
GRUNNFØRHOLD	Sprengsteinsfylling på fyll							
TERRENHØYDE/ TOPP VEGDEKKE	65,33	65,18	65,04	64,89	64,75	64,60	64,46	64,31
HOR V PUNKT i m	65,47	60,5	60,5	60,5	60,5	60,5	60,5	60,5
OV	Kumavst i m: 21,2; Fall i ‰: -15,4; Kote innv bunn: 62,62; Type og dim: 300DV SN8							
DR	Kumavst i m: 60,5; Fall i ‰: -29,0; Kote innv bunn: 63,72; Type og dim: 60,5							

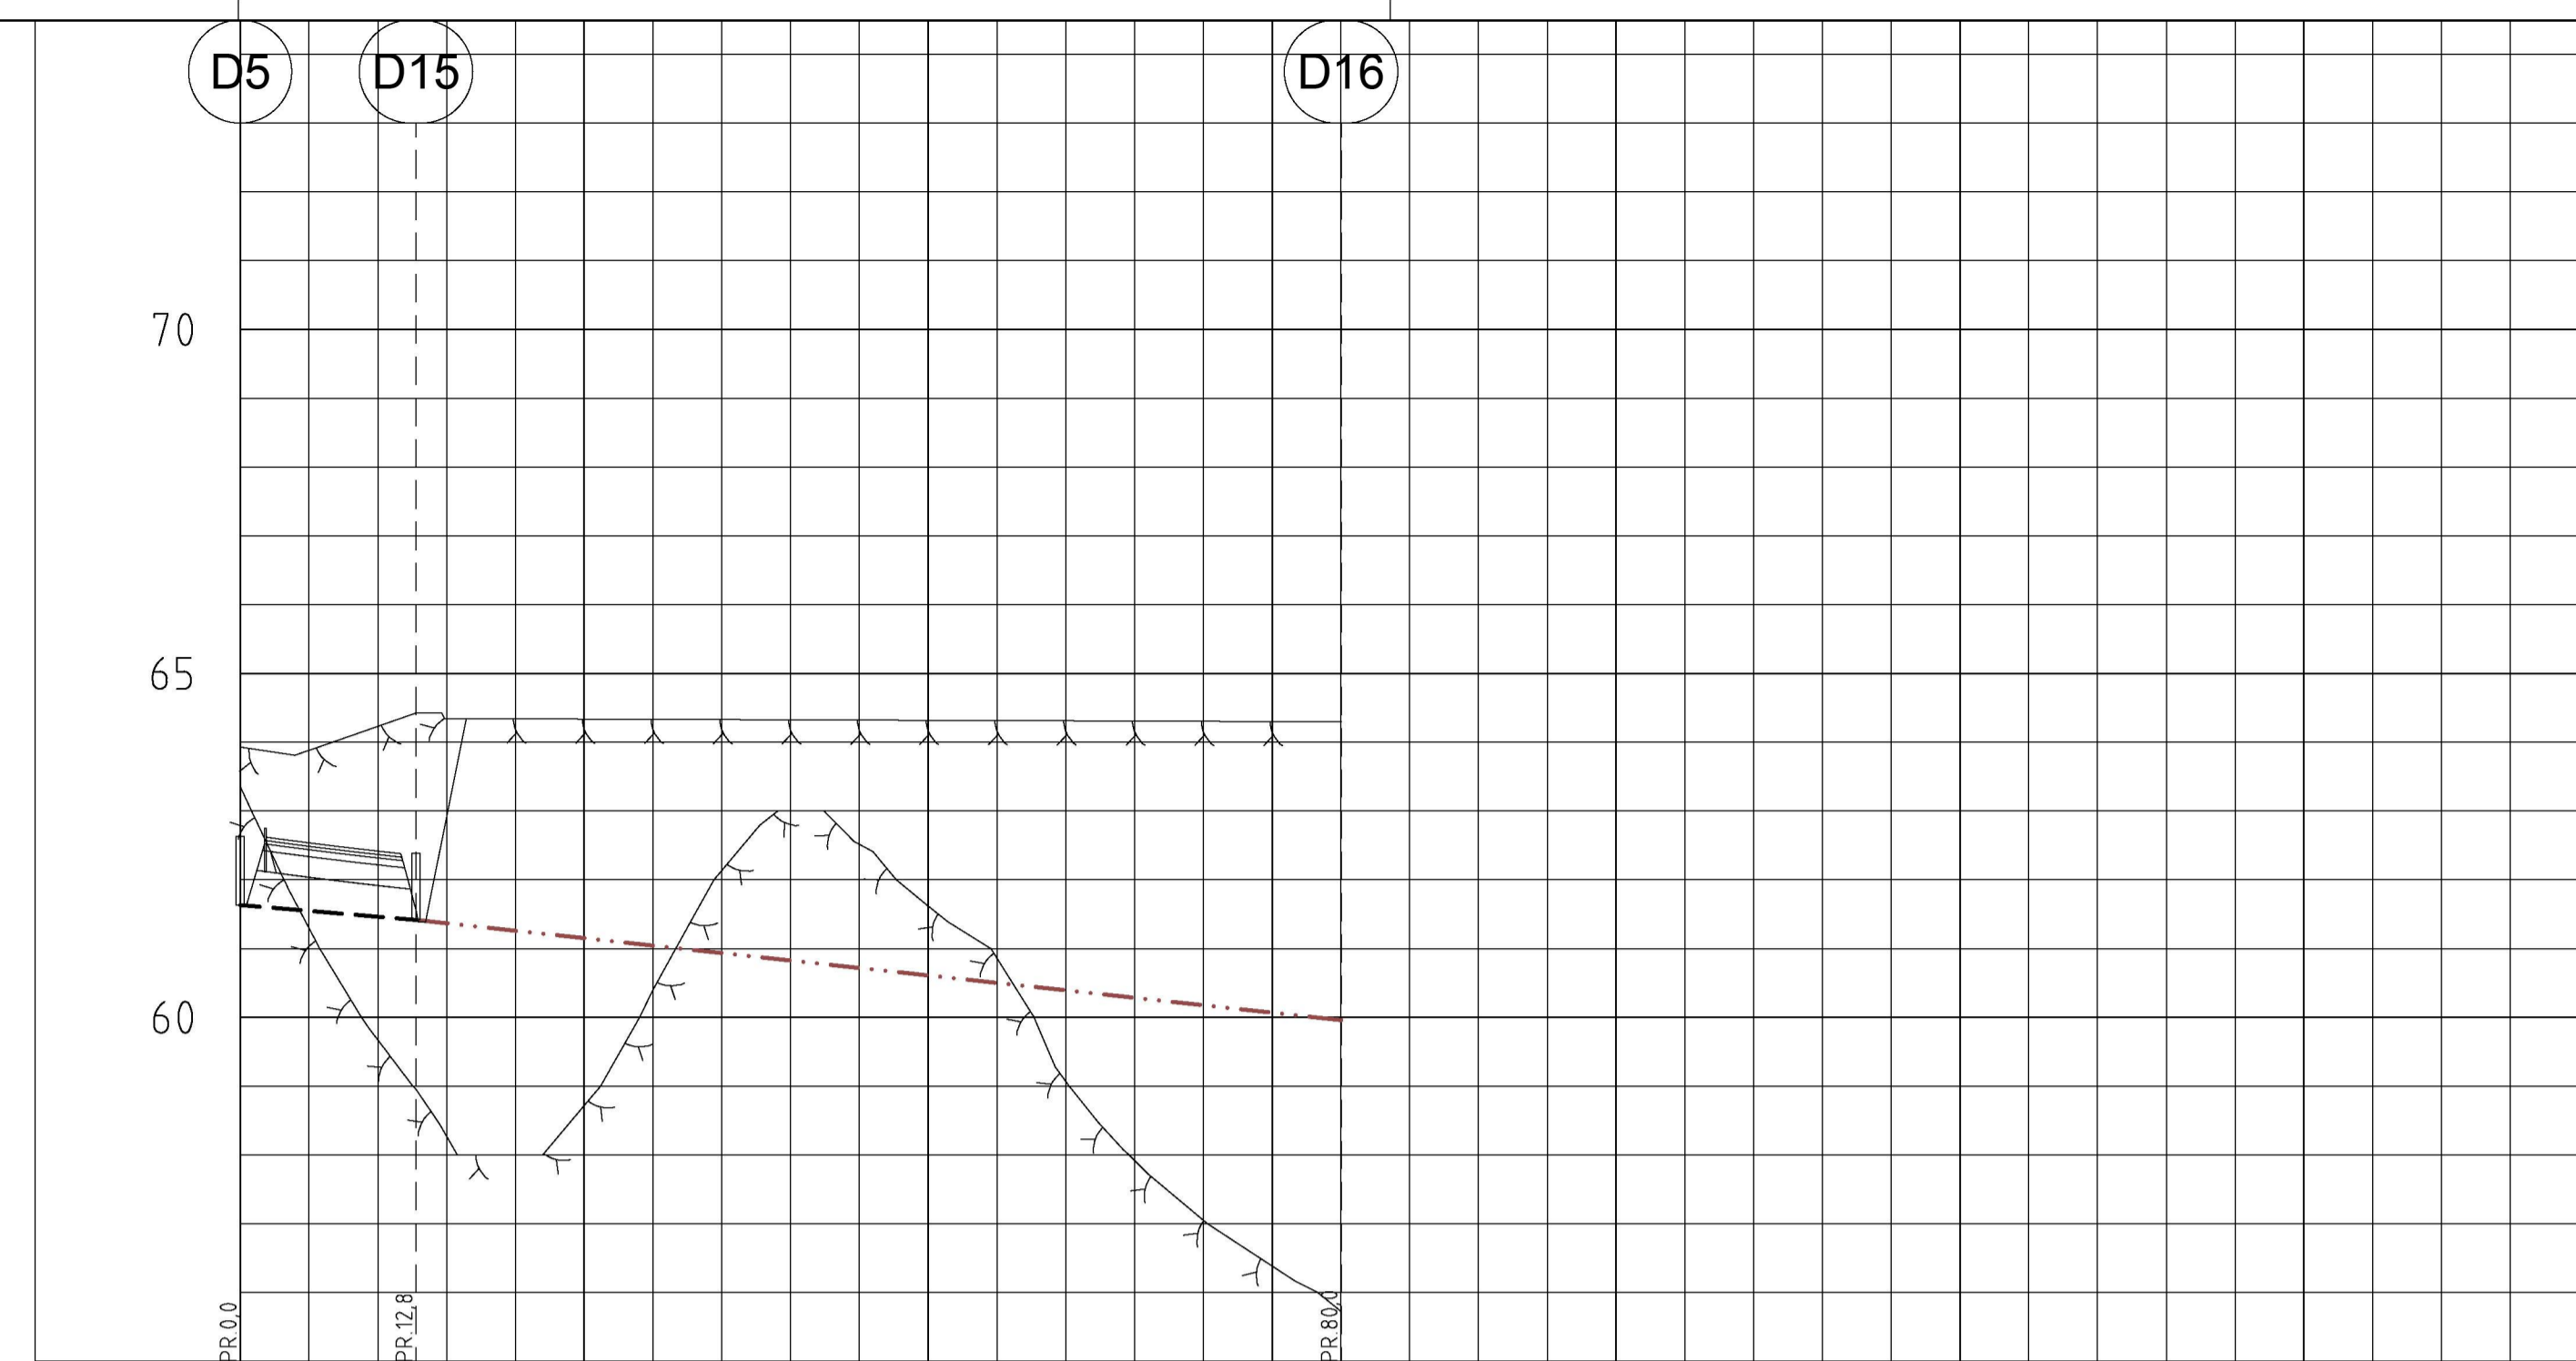

PROFIL NR	0	25	50	75	100	125	150
GRUNNEIER	Veg						
MARKSLAG	Sprengsteinsfylling på fyll						
GRUNNFØRHOLD	Sprengsteinsfylling på fyll						
TERRENHØYDE/ TOPP VEGDEKKE	62,54	62,42	62,91	63,42	63,42	63,41	63,41
HOR V PUNKT i m	12,8	67,2	67,2	67,2	67,2	67,2	67,2
OV	Kumavst i m: 12,8; Fall i ‰: -16,9; Kote innv bunn: 61,63; Type og dim: 400DV SN8						
DR	Kumavst i m: 67,2; Fall i ‰: -21,7; Kote innv bunn: 61,42; Type og dim: 67,2						

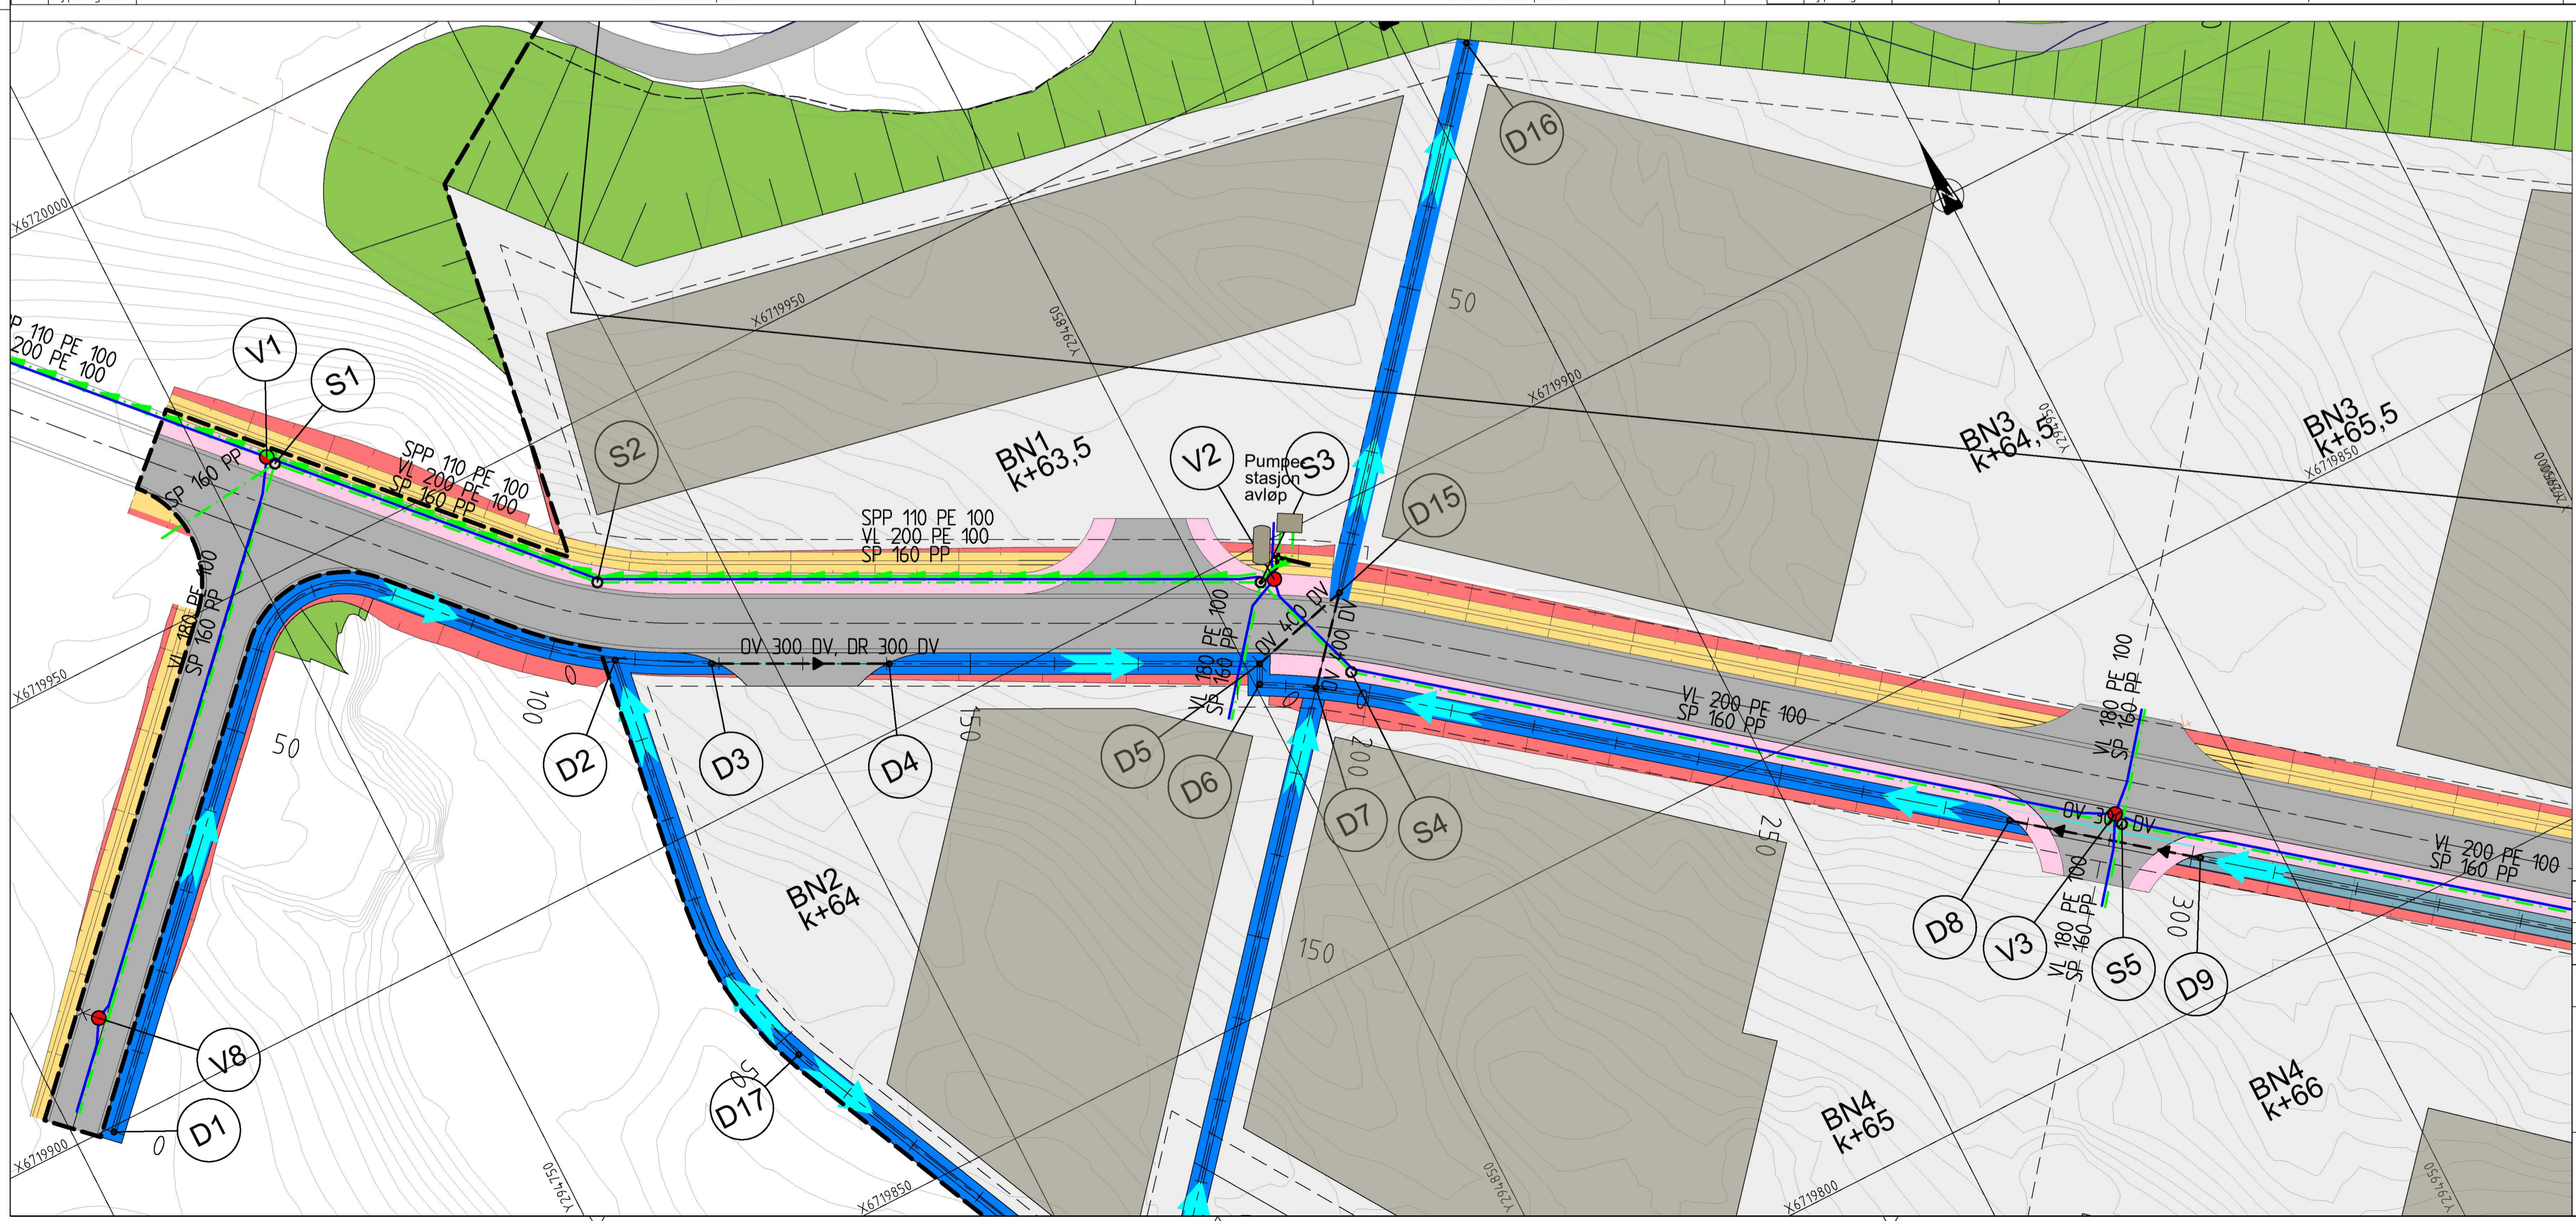

Tegnforklaring

Eksisterende		Prosjektert	
	Vannledning (VL)		Vannledning (VL)
	Spillvannledning (SP)		Spillvannledning (SP)
	Overvannledning (OV)		Overvannledning (OV)
	Dreneringsgrøft (D)		Dreneringsgrøft (D)
	Pumpeledning spillvann (SPP)		Pumpeledning spillvann (SPP)
	Vannkum (V)		Vannkum (V)
	Stakekum (S)		Stakekum (S)
	ID-punkt grøft (D)		ID-punkt grøft (D)
	Kloakkpumpestasjon (P)		Kloakkpumpestasjon (P)
	Eiendomsgrense		Eiendomsgrense
	Åpengrøft/Flomveg		Åpengrøft/Flomveg

Rev. Revideringen gjelder	Dato	Tegnet	Kontroll	Godkj.
Oppdragsgiver	ARBEIDSTEGNINGER			
ROMARHEIM ENTREPRENØR AS				
Prosjektname	Tegnet	Kontrollert	Godkjent	
NÆRINGSOMRÅDE GALTERÅSEN	BRA	THF	THF	
ALVER KOMMUNE	Målestokk A1	1:500/1:100		
PLAN- OG LENGDEPROFIL	Koordinatsystem	EUREF89UTM32 NN2000		
GRØFT FLOMVEI D1-D5-D16	Prosjektnr.	Dato	10.11.2023	
	23035			
	Tegningsnr.	Fag	Rev.	
	GH007	VA	-	

Kanalveien 5
 5068 Berger
 Org. nr. 911 566 664
 Tlf. +47 55 59 82 60
 E-post: post@haugenvva.no
 Web: www.haugenvva.no