**For matrikkelenhet:**Kommune: **4631 - ALVER**Gårdsnummer: **445**Bruksnummer: **231**

Utskriftsdato/klokkeslett: 03.04.2020 kl. 09:15

Produsert av: Kjartan Medaas

Attestert av: Alver kommune


Orientering om matrikkelbrev


Matrikkelbrevet er hjemlet i «Lov om egedomsregistrering» (matrikellova) av 17. juni 2005. Etter definisjonen i matrikellovens § 3 d) er matrikkelbrevet en attestert utskrift av matrikkelen som viser alle registrerte opplysninger om en matrikkelenhet ved oppgitt dato.

Om fullstendighet og nøyaktighet i matrikkelbrevet

Matrikkelen ble etablert ved konvertering av data fra tidligere registre. Det kan variere hvor gode disse dataene er med hensyn på fullstendighet og nøyaktighet. I enkelte tilfeller kan grensepunkt og grenselinjer mangle helt eller delvis eller være feil registrert. Det kan også være feil og mangler ved registrert bygnings- og adresseinformasjon. Fullstendighet og stedfestingsnøyaktighet er generelt bedre innenfor enn utenfor tettbygd strøk. Vær oppmerksom på at for mange matrikkelenheter og bygg hefter usikkerhet ved arealet som oppgis.

For utfyllende informasjon: **www.kartverket.no/matrikkelbrev**

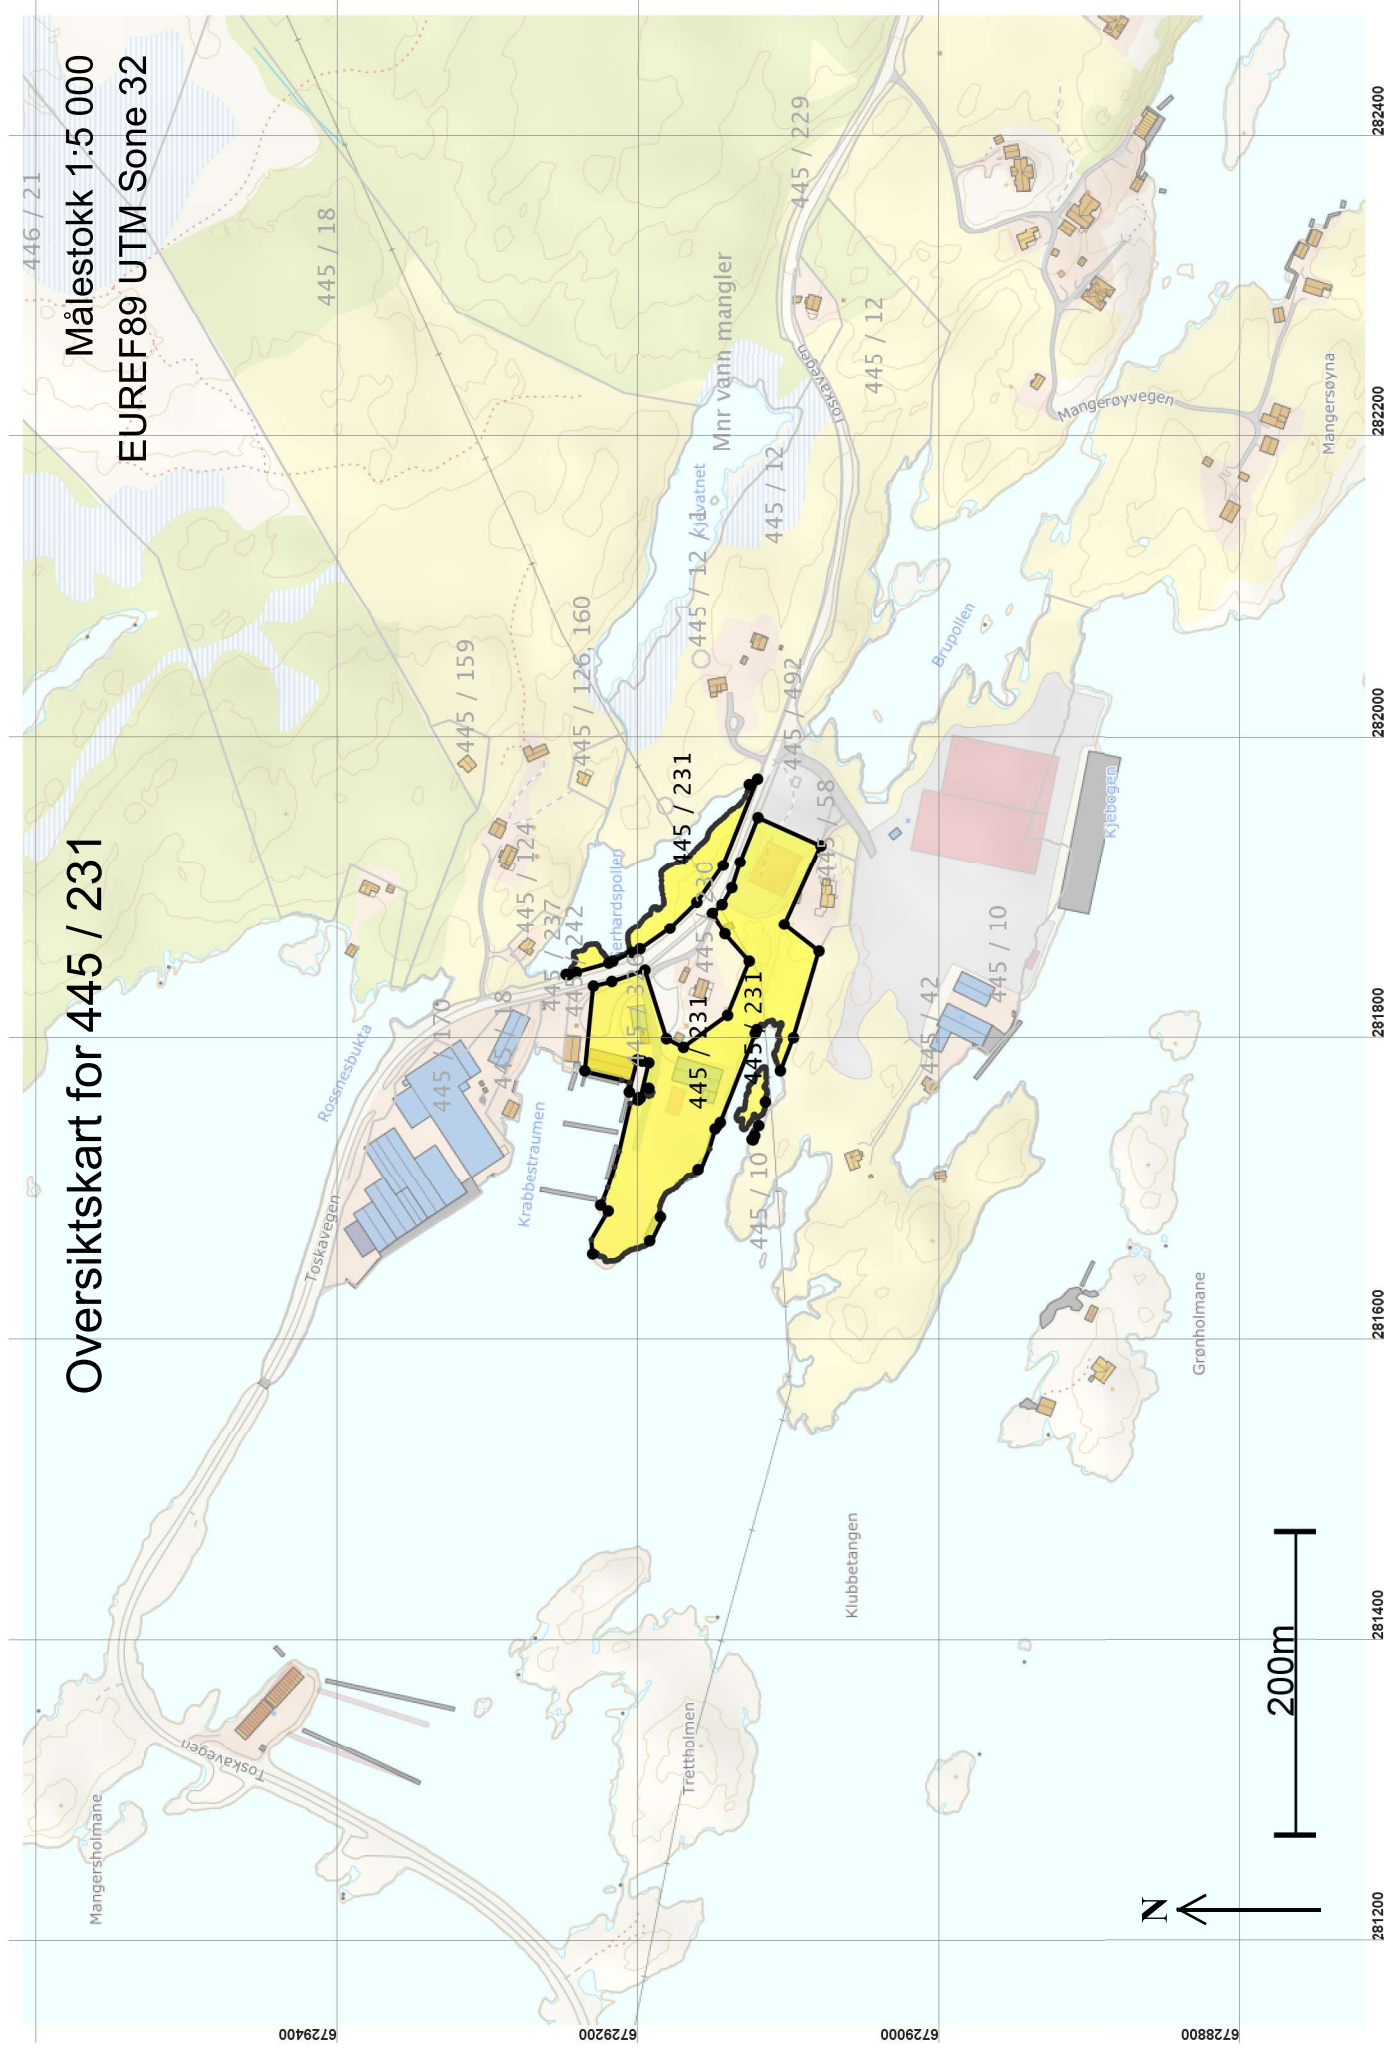

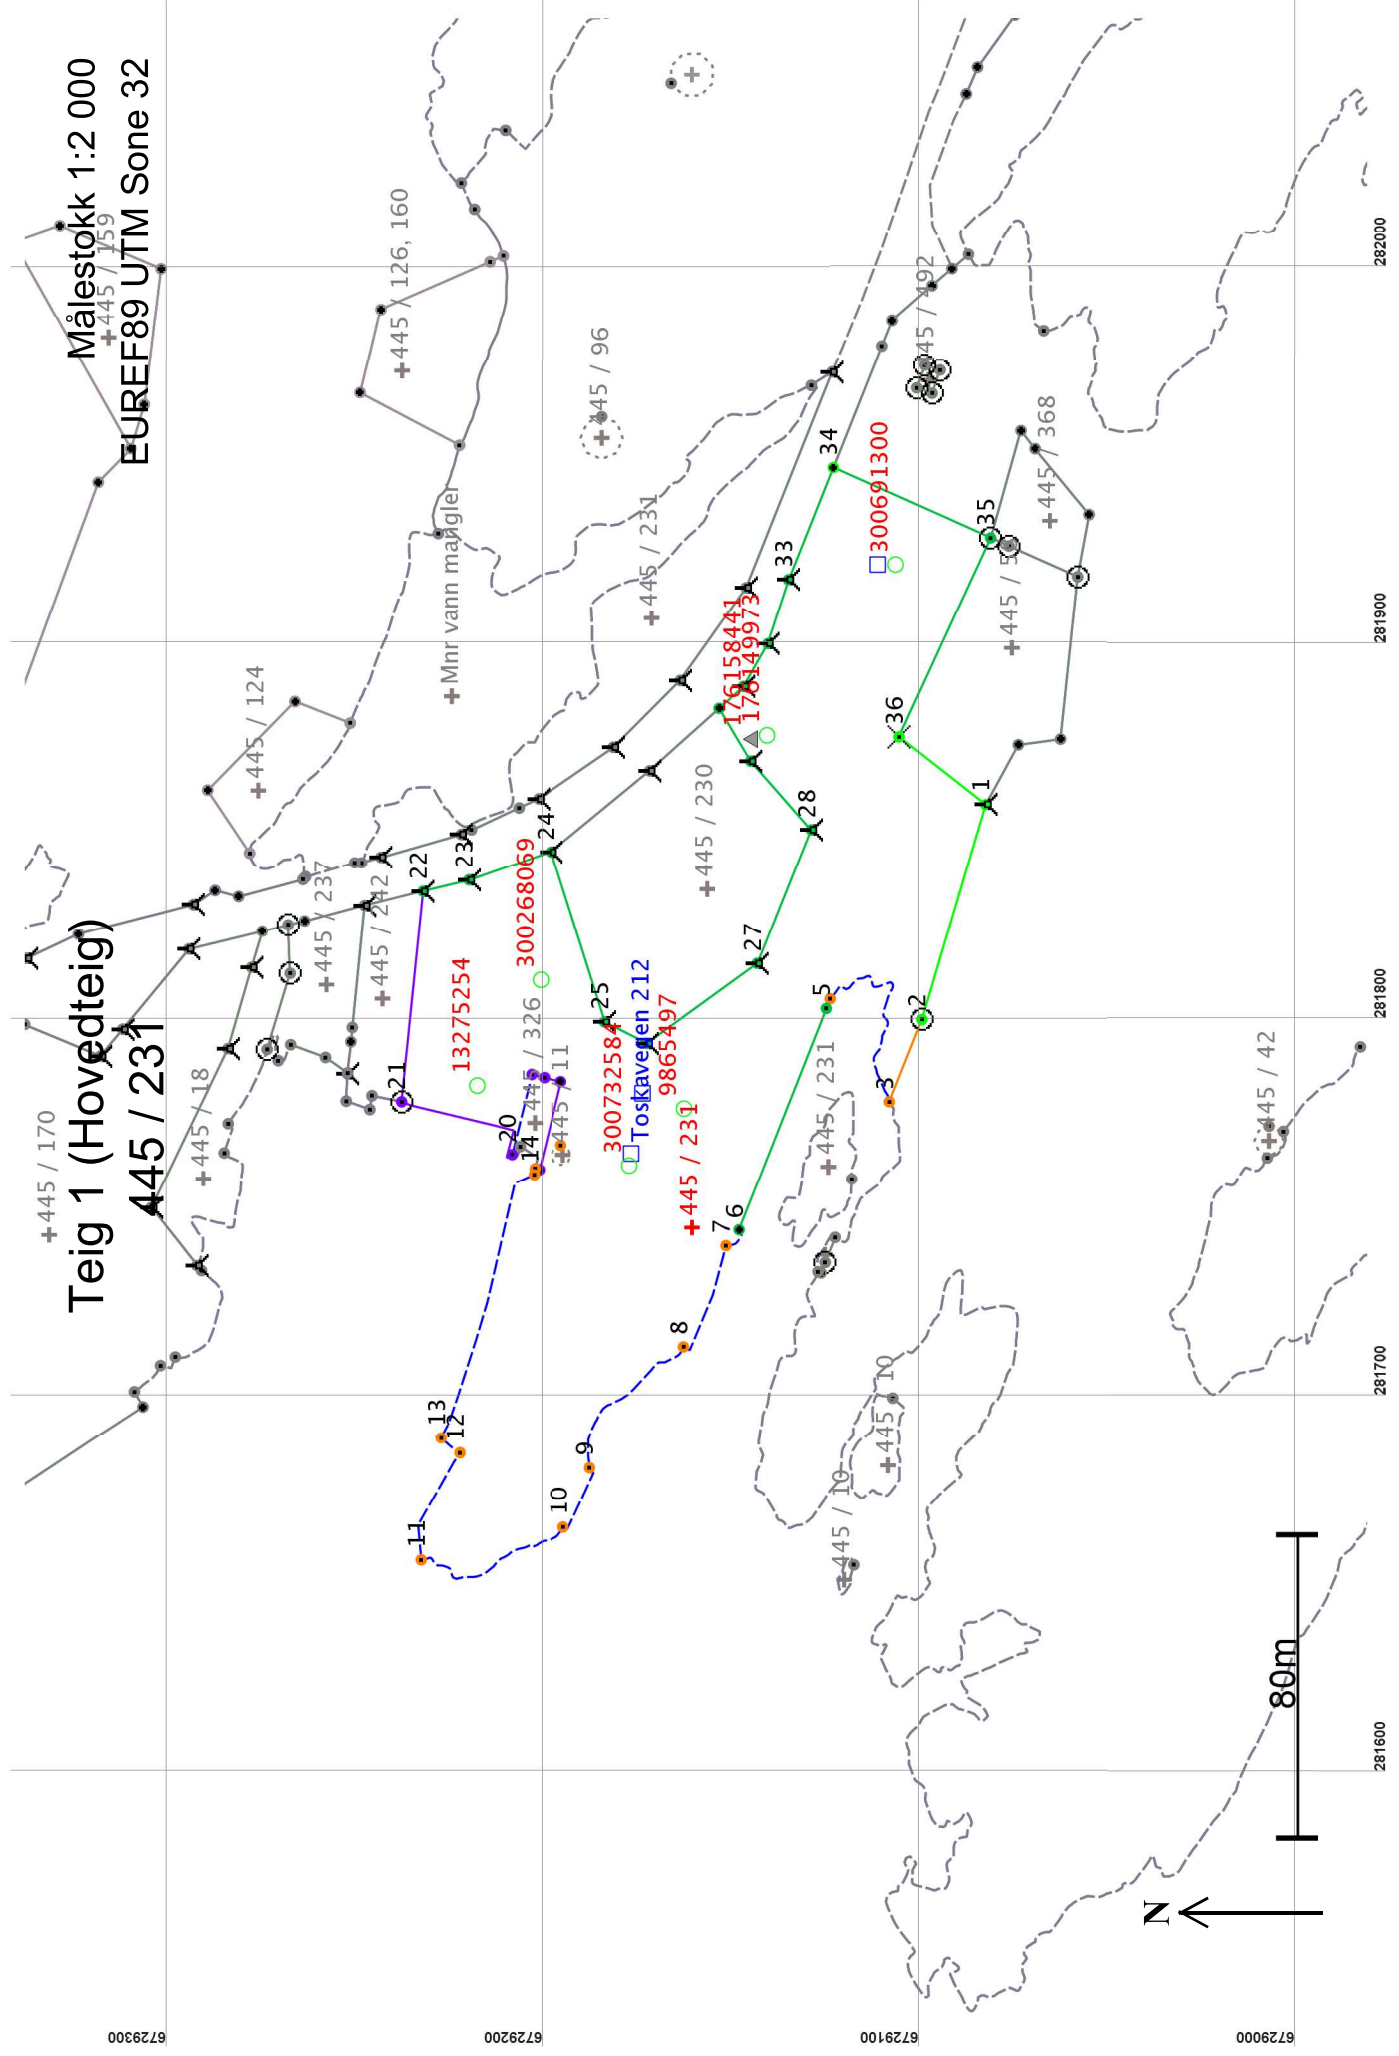

Areal og koordinater

Areal: 16 947,4
Representasjonssystem: EUREF89 UTM Sone 32
Arealmerknad: Noen fiktive grenser, Hjelpelinje vannkant
Nord: 6729162 Øst: 281744

Grensepunkt / Grenselinje

Ytre avgrensing

Løpenr	Nord	Øst	Grensemerke nedsatt i / Grensepunkttype / Lengde Hjelpelinjetype		Målemetode	Nøyaktighet	Radius
1	6729083,97	281856,75	Fjell Bolt		96 GPS kinematisk (Real time kinematic)	10	
2	6729100,90	281799,51	59,69 Ikke hjelpelinje Fjell Offentlig godkjent grensemerke		96 GPS kinematisk (Real time kinematic)	10	
3	6729109,53	281777,79	23,37 Ikke hjelpelinje Ikke spesifisert Geometrisk hjelpepunkt		69 Beregnet	99999	
4	6729125,21	281804,99	55,88 Vannkant Ikke spesifisert Geometrisk hjelpepunkt		24 Digitalt stereoinstrument	Ingen nøyaktighet	
5	6729126,22	281802,42	2,76 Ikke hjelpelinje Ikke spesifisert Geometrisk hjelpepunkt		10 Terrengmålt	Ingen nøyaktighet	
6	6729149,33	281743,74	63,07 Ikke hjelpelinje Ikke spesifisert Annen detalj		10 Terrengmålt	14	
7	6729152,80	281739,52	6,97 Vannkant Ikke spesifisert Geometrisk hjelpepunkt		24 Digitalt stereoinstrument	Ingen nøyaktighet	
8	6729164,08	281712,65	31,25 Vannkant Ikke spesifisert Geometrisk hjelpepunkt		24 Digitalt stereoinstrument	Ingen nøyaktighet	
9	6729189,03	281680,56	44,29 Vannkant Ikke spesifisert Geometrisk hjelpepunkt		24 Digitalt stereoinstrument	Ingen nøyaktighet	
10	6729196,10	281664,78	19,53 Vannkant Ikke spesifisert Geometrisk hjelpepunkt		24 Digitalt stereoinstrument	Ingen nøyaktighet	
			45,43 Vannkant		24 Digitalt stereoinstrument	Ingen nøyaktighet	

Løpenr	Nord	Øst	Grensemerke nedsatt i / Lengde Hjelpelinjetype	Målemetode	Nøyaktighet	Radius
24	6729199,29	281844,15	Jordfast stein Bolt	10 Terrengmålt	14	14
25	6729185,01	281798,89	47,46 Ikke hjelpelinje Fjell Bolt	10 Terrengmålt	14	14
26	6729173,72	281793,22	12,63 Ikke hjelpelinje Fjell Bolt	10 Terrengmålt	14	14
27	6729144,51	281814,37	36,06 Ikke hjelpelinje Jordfast stein Bolt	10 Terrengmålt	14	14
28	6729130,18	281850,05	38,45 Ikke hjelpelinje Fjell Bolt	10 Terrengmålt	14	14
29	6729146,26	281868,21	24,26 Ikke hjelpelinje Fjell Bolt	10 Terrengmålt	14	14
30	6729154,62	281882,16	16,26 Ikke hjelpelinje Ikke spesifisert Annen detalj	10 Terrengmålt	14	14
31	6729148,17	281887,95	8,67 Ikke hjelpelinje Fjell Bolt	10 Terrengmålt	14	14
32	6729141,68	281899,27	13,05 Ikke hjelpelinje Fjell Bolt	10 Terrengmålt	14	14
33	6729136,21	281916,36	17,94 Ikke hjelpelinje Fjell Bolt	10 Terrengmålt	14	14
34	6729124,35	281946,11	32,03 Ikke hjelpelinje Ikke spesifisert Umerket	96 GPS kinematisk (Real time kinematic)	10	10
35	6729082,69	281927,46	45,64 Ikke hjelpelinje Jord Offentlig godkjent grensemerke	61 Genererte data (interpolasjon): Terrengmodell	13	13
36	6729106,98	281874,62	58,16 Ikke hjelpelinje Fjell Kors	96 GPS kinematisk (Real time kinematic)	10	10
			29,13 Ikke hjelpelinje			

Grensepunkt / Grenselinje

Indre avgrensing 1

Løpenr	Nord	Øst	Grensemerke nedsatt i / Lengde Hjelpelinjetype	Målemetode	Nøyaktighet	Radius
37	6729196,69	281766,28	Ikke spesifisert Geometrisk hjelpepunkt 16,18 Fiktiv grense	99 Ukjent	Ingen nøyaktighet	