
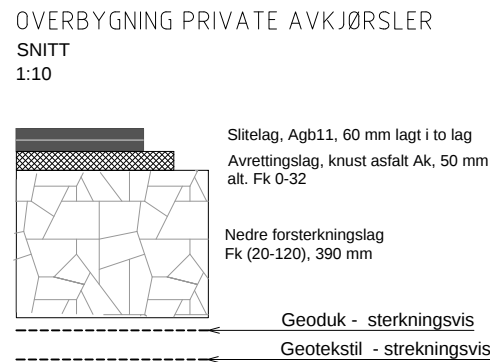
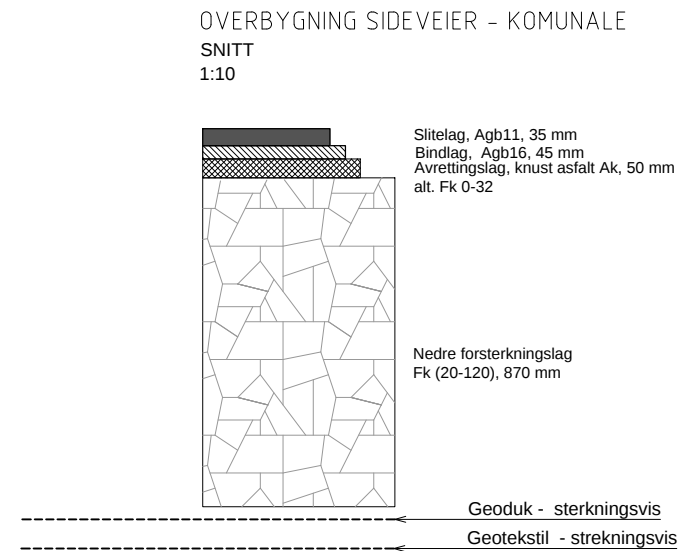
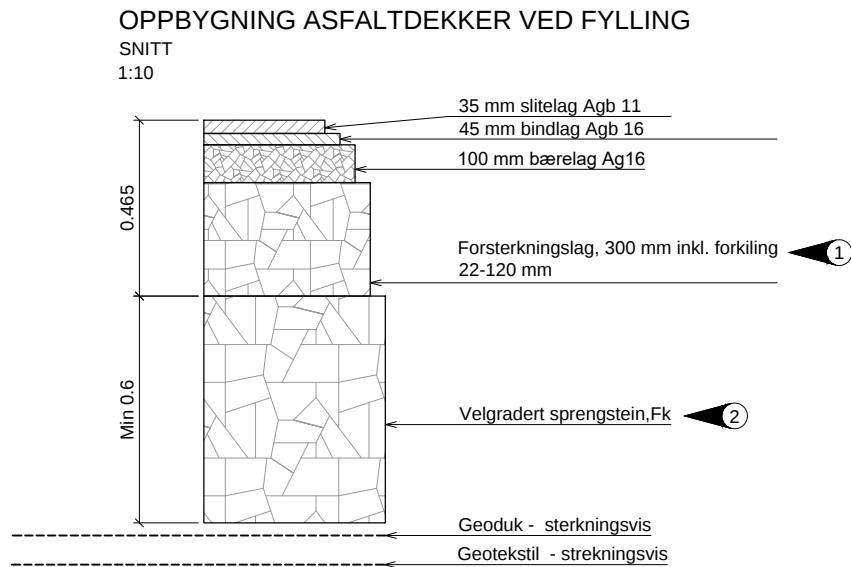


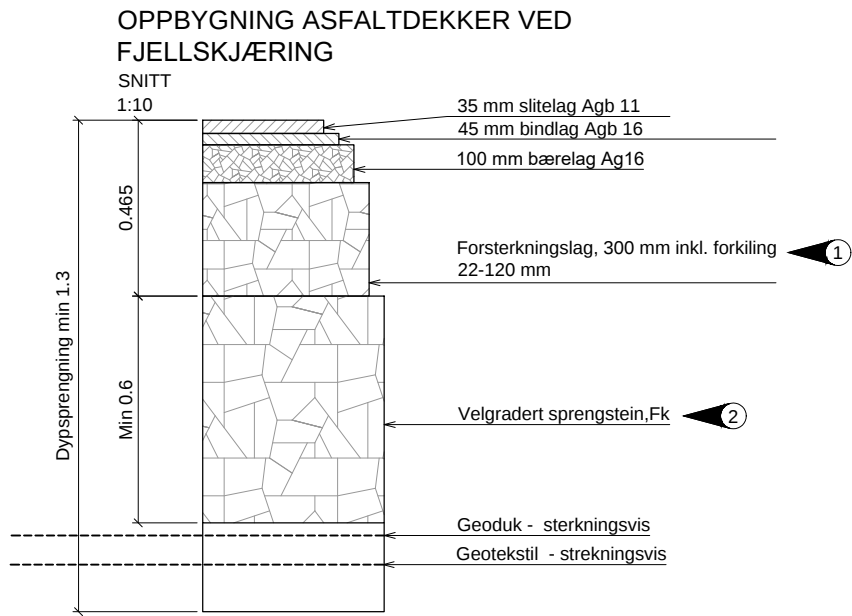

Tegningsnummer	Revisjon
F-02	H01

H01	2019-12-09	For utførelse	AEJ		
Rev.	Dato	Beskrivelse	Utarbeidet	Fagkontroll	Godkjent
Dette dokumentet er utarbeidet av Norconsult AS som del av det oppdraget som fremgår nedenfor. Opphavsretten tilhører Norconsult AS. Dokumentet må bare benyttes til det formål som oppdragsavtalen beskriver, og må ikke kopieres eller gjøres tilgjengelig på annen måte eller i større utstrekning enn formålet tilsier.					Målestokk (gjelder A1)
Alver kommune					1:10
Ny Lindås barnehage Prinsipp overbygning vegger					
Overbygning - vegger					
Norconsult		Oppdragsnummer	Tegningsnummer	Revisjon	
		5195191	F-02	H01	