



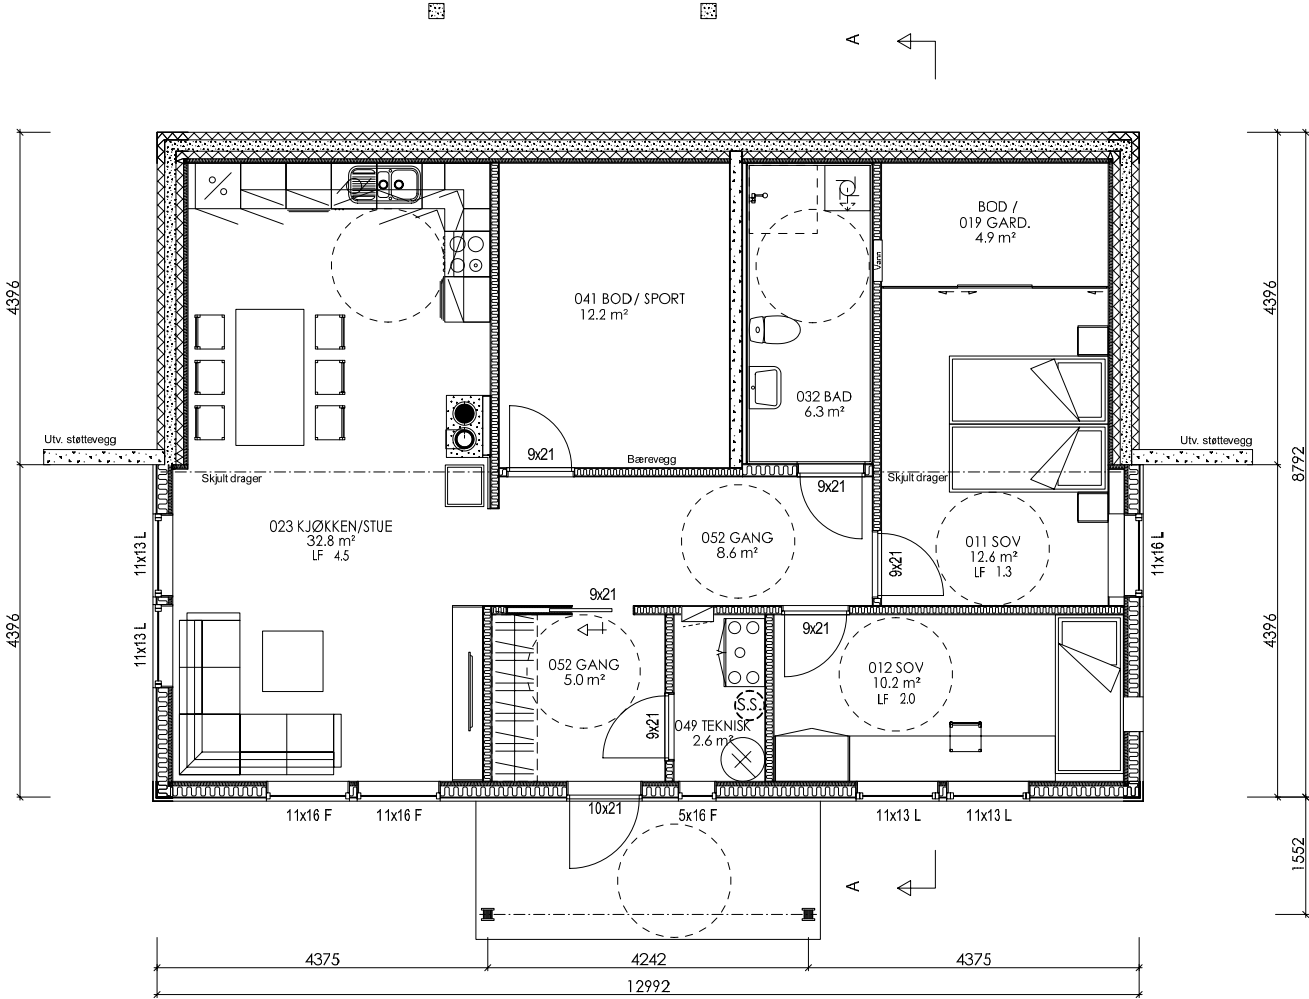

UNDERETASJE

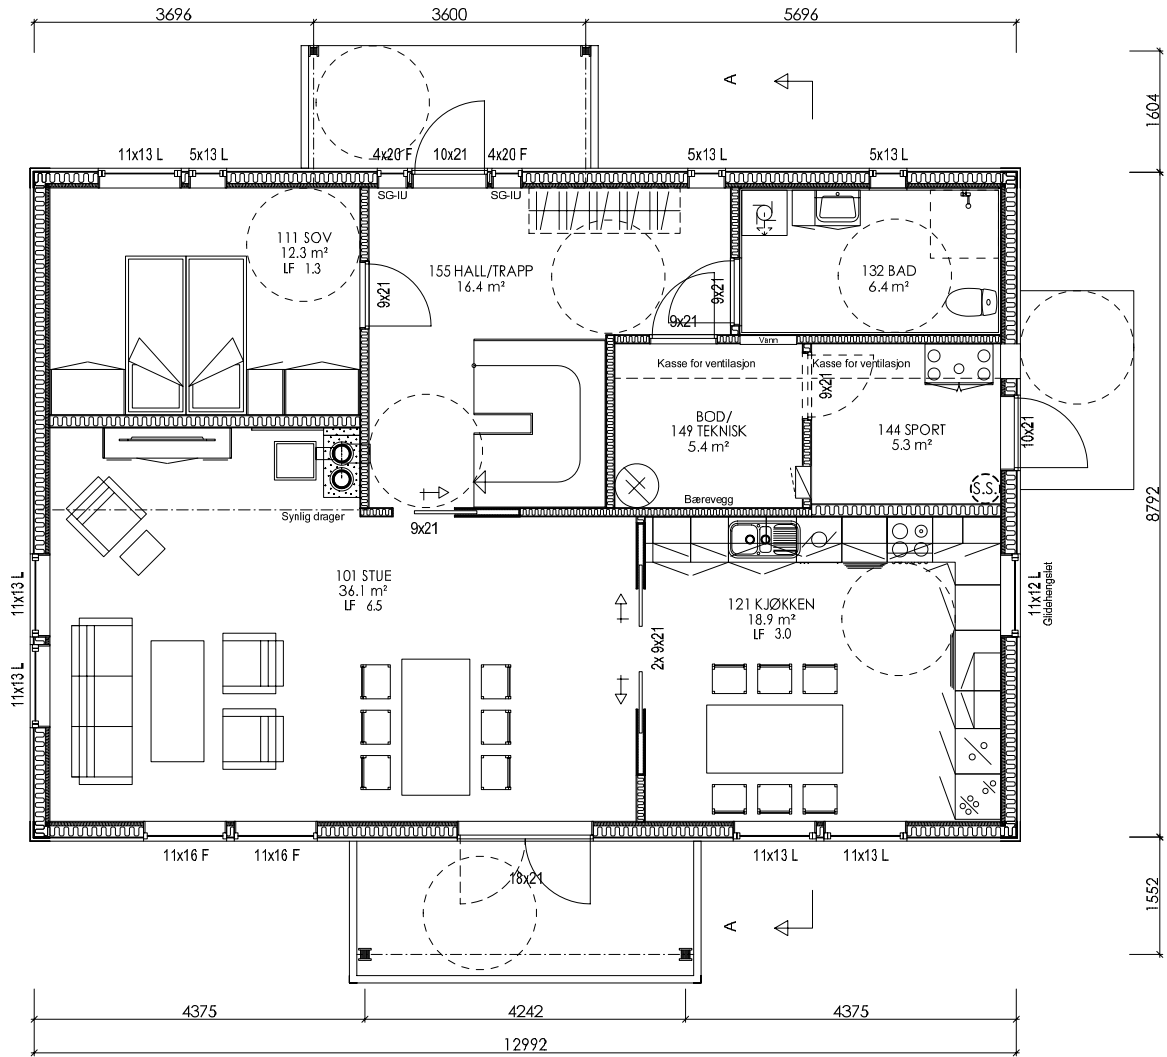

1.ETASJE

AREAL	BRA	P-Rom
Bileilighet	100.8	78.3
Underetasje/Kjeller		
Hovedplan/1.etg.	105.3	92.7
Loftplan/2.etg.	77.1	72.3
Garasje/Carport/Utv. bod		
Åpent overb. areal	9.5	
SUM Hovedleilighet	191.9	165.0
Loft-bredde ved 1,9m høyde: 4.495		
Bebygd areal, BYA : 131.4		
Diverse :		

Tegning/prosjektering er ikke kontrollert mot plassering i terreng.

Målsetting på utside stenderverk/mur


For isolasjonsmengder og U-verdier, se varmetapsberegning

SG-IU	Sikkerhetsglass innside/utside
SG-I	Sikkerhetsglass innside
SG-U	Sikkerhetsglass utside
Vindu f.o.m. andre etg. skal ha barnesikring	


A Flyttet vindu på bad i 1. etasje
Rev.nr.: Rev.:

TKN 18.12.14
Tegn. / Dato: Kontr.:

Tiltakshaver : Byggeplass : Kommune :					Nr. A01+
Målestokk: 1:100	DAK av: TKN	Dato: 04.09.13	Kontr.: SAI	Dato: 04.09.13	Arkivnr.:V705
Tegning PLAN			Hustype AURORA med utleie		
Arkitekt:		Denne tegning tilhører Nordbohus AS. Etterligning kfr. lov om åndsverk av 12.5.1961.			

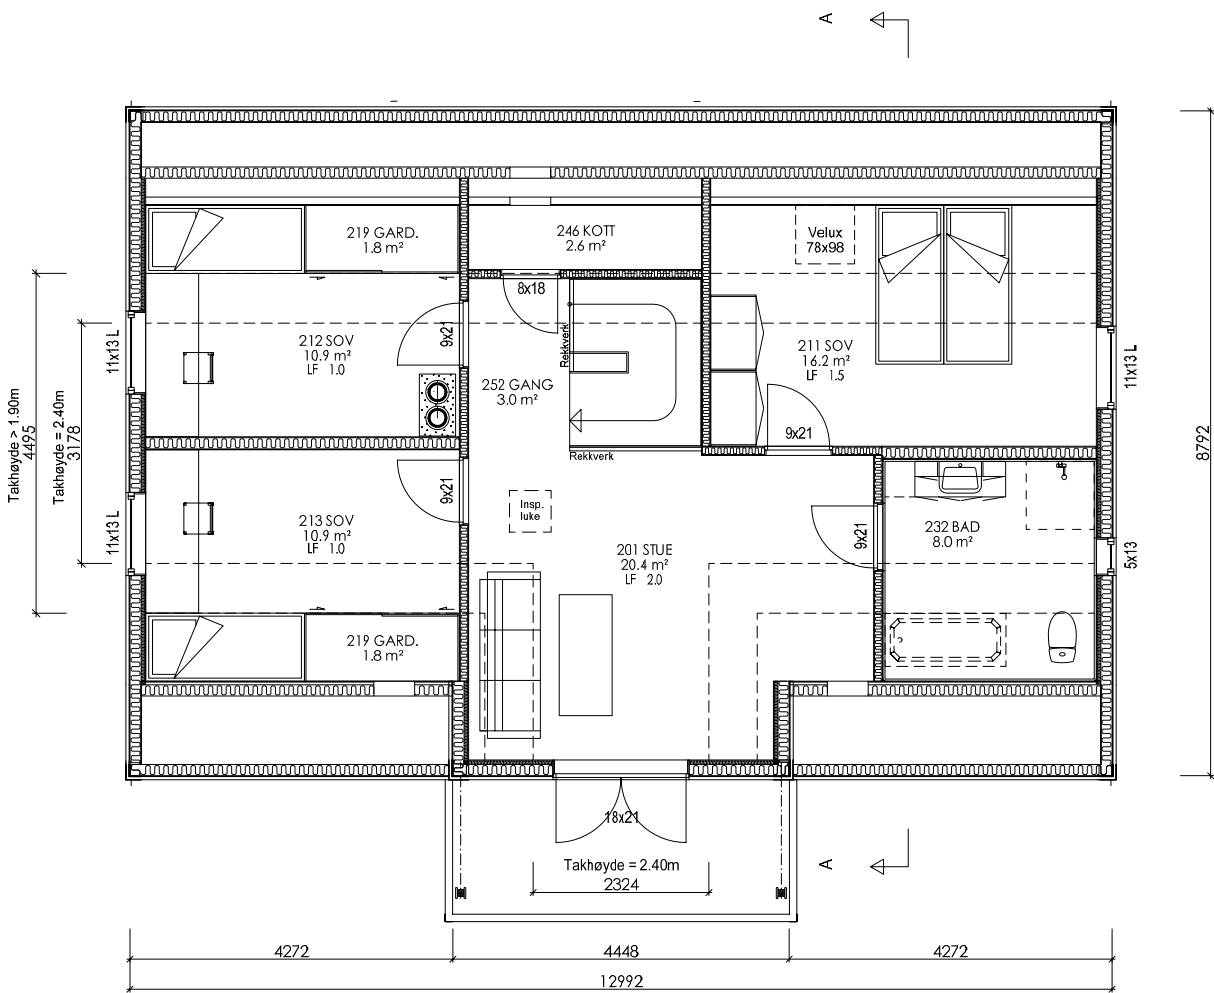

2. ETASJE

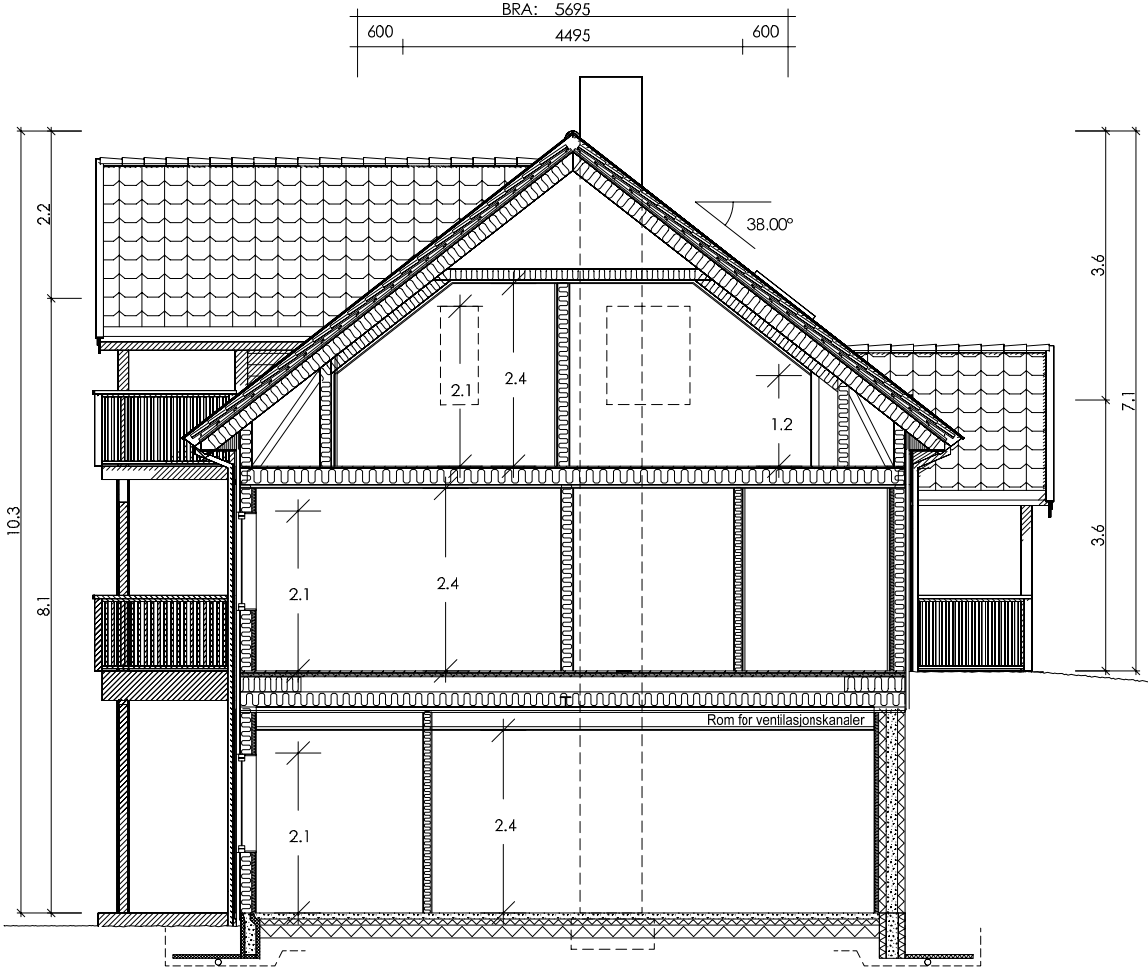

SNITT A-A

Vindu f.o.m. andre etg. skal ha barnesikring

Tegning/prosjektering er ikke kontrollert mot plassering i terreng.

Målsetting på utside stenderverk/mur

For isolasjonsmengder og U-verdier, se varmetapsberegning

Romareal på loft er målt helt ut til kneveggene

A Flyttet vindu på bad i 1. etasje
Rev.nr.: Rev.:

TKN 18.12.14
Tegn. / Dato: Kontr.:

Tiltakshaver :
Byggeplass :
Kommune :

Nr. A02+

Målestokk: 1:100 DAK av: TKN Dato: 04.09.13 Kontr.: SAI Dato: 04.09.13 Arkivnr.: V705

Tegning
PLAN/SNITT

Hustype
AURORA med utleie




Arkitekt: Denne tegning tilhører Nordbohus AS. Etterligning kfr. lov om åndsverk av 12.5.1961.



Rev.nr.:	Rev.:				Tegn./Dato:	Kontr.:
Tiltakshaver : Byggeplass : Kommune :					Nr.	A07+
Målestokk: 1: 100	DAK av: TKN	Dato: 04.09.13	Kontr.: TKN	Dato: 04.09.13	Arkivnr.:V705	
Tegning PERSPEKTIV			Hustype AURORA med utleie			
Arkitekt:		Denne tegning tilhører Nordbohus AS. Etterligning kfr. lov om åndsverk av 12.5.1961.				



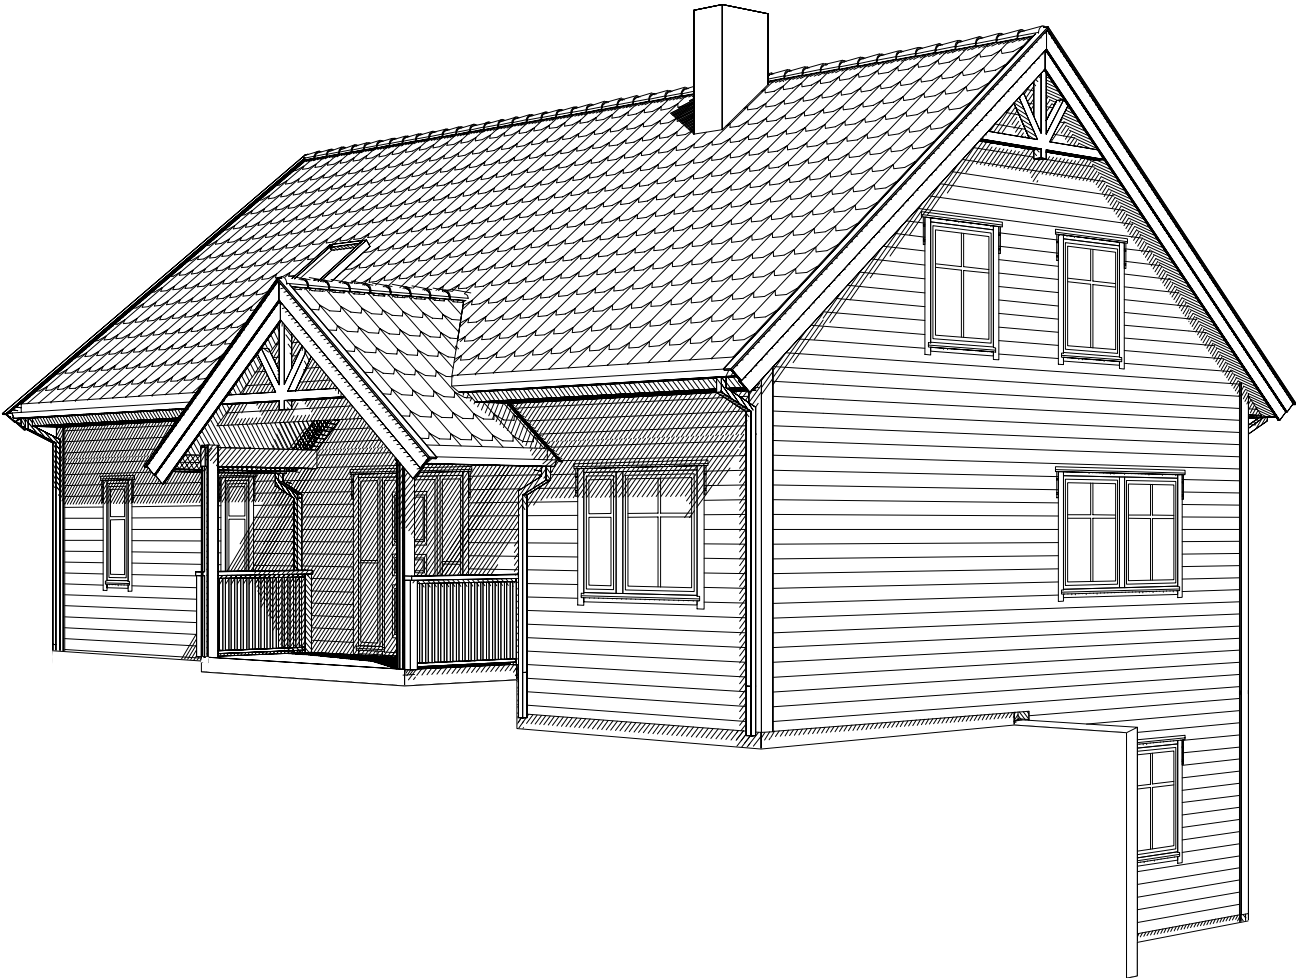

Rev.nr.:	Rev.:					Tegn./Dato:	Kontr.:
Tiltakshaver : Byggeplass : Kommune :							Nr. A08+
Målestokk: 1: 100	DAK av: TKN	Dato: 04.09.13	Kontr.: TKN	Dato: 04.09.13	Arkivnr.:V705		
Tegning PERSPEKTIV			Hustype AURORA med utleie				
Arkitekt:		Denne tegning tilhører Nordbohus AS. Etterligning kfr. lov om åndsverk av 12.5.1961.					






FASADE




FASADE

A		Flyttet vindu på bad i 1. etasje				TKN 18.12.14		Kontr.:				
Rev.nr.:	Rev.:					Tegn. / Dato:						
Tiltakshaver : Byggeplass : Kommune :								Nr. A05+				
Målestokk: 1:100		DAK av: TKN		Dato: 04.09.13		Kontr.: SAI			Dato: 04.09.13		Arkivnr.:V705	
Tegning FASADER						Hustype AURORA med utleie						
Arkitekt:				Denne tegning tilhører Nordbohus AS. Etterligning kfr. lov om åndsverk av 12.5.1961.								

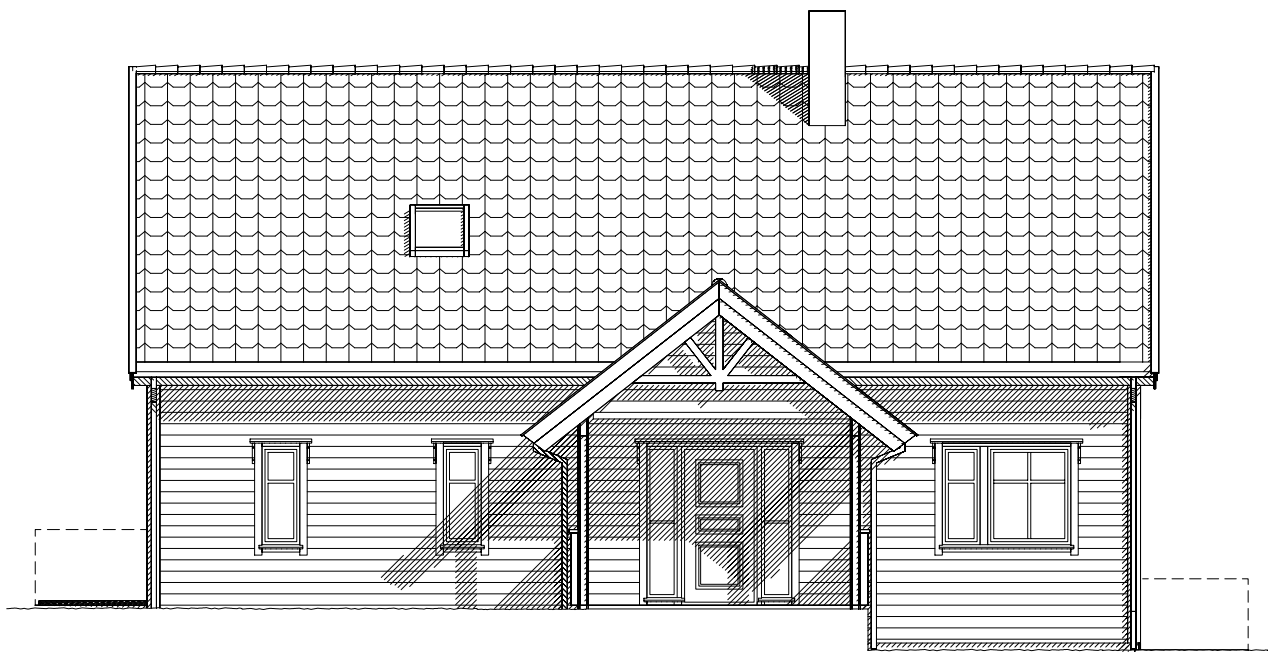


FASADE

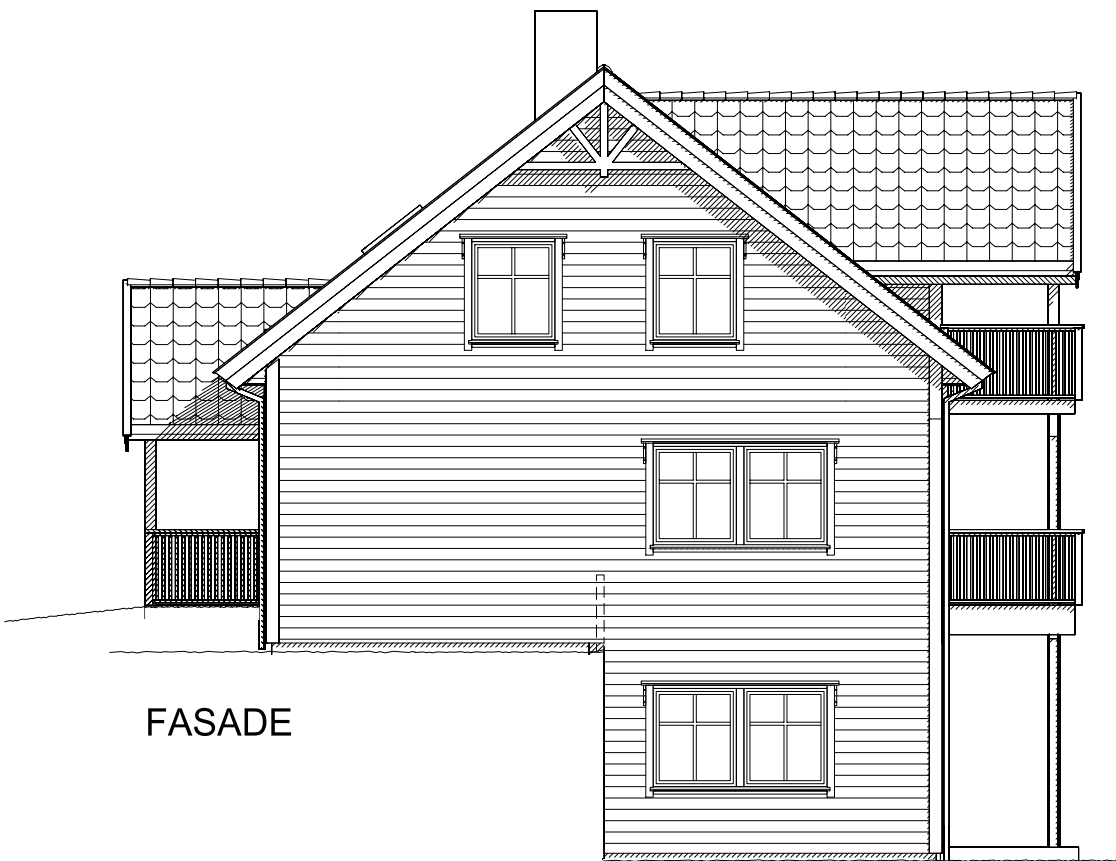

FASADE

A		Flyttet vindu på bad i 1. etasje			TKN 18.12.14		Kontr.:
Rev.nr.:		Rev.:			Tegn. / Dato:		
Tiltakshaver : Byggeplass : Kommune :							Nr. A06+
Målestokk: 1:100		DAK av: TKN	Dato: 04.09.13	Kontr.: SAI	Dato: 04.09.13	Arkivnr.:V705	
Tegning FASADER				Hustype AURORA med utleie			
Arkitekt:		Denne tegning tilhører Nordbohus AS. Etterligning kfr. lov om åndsverk av 12.5.1961.					

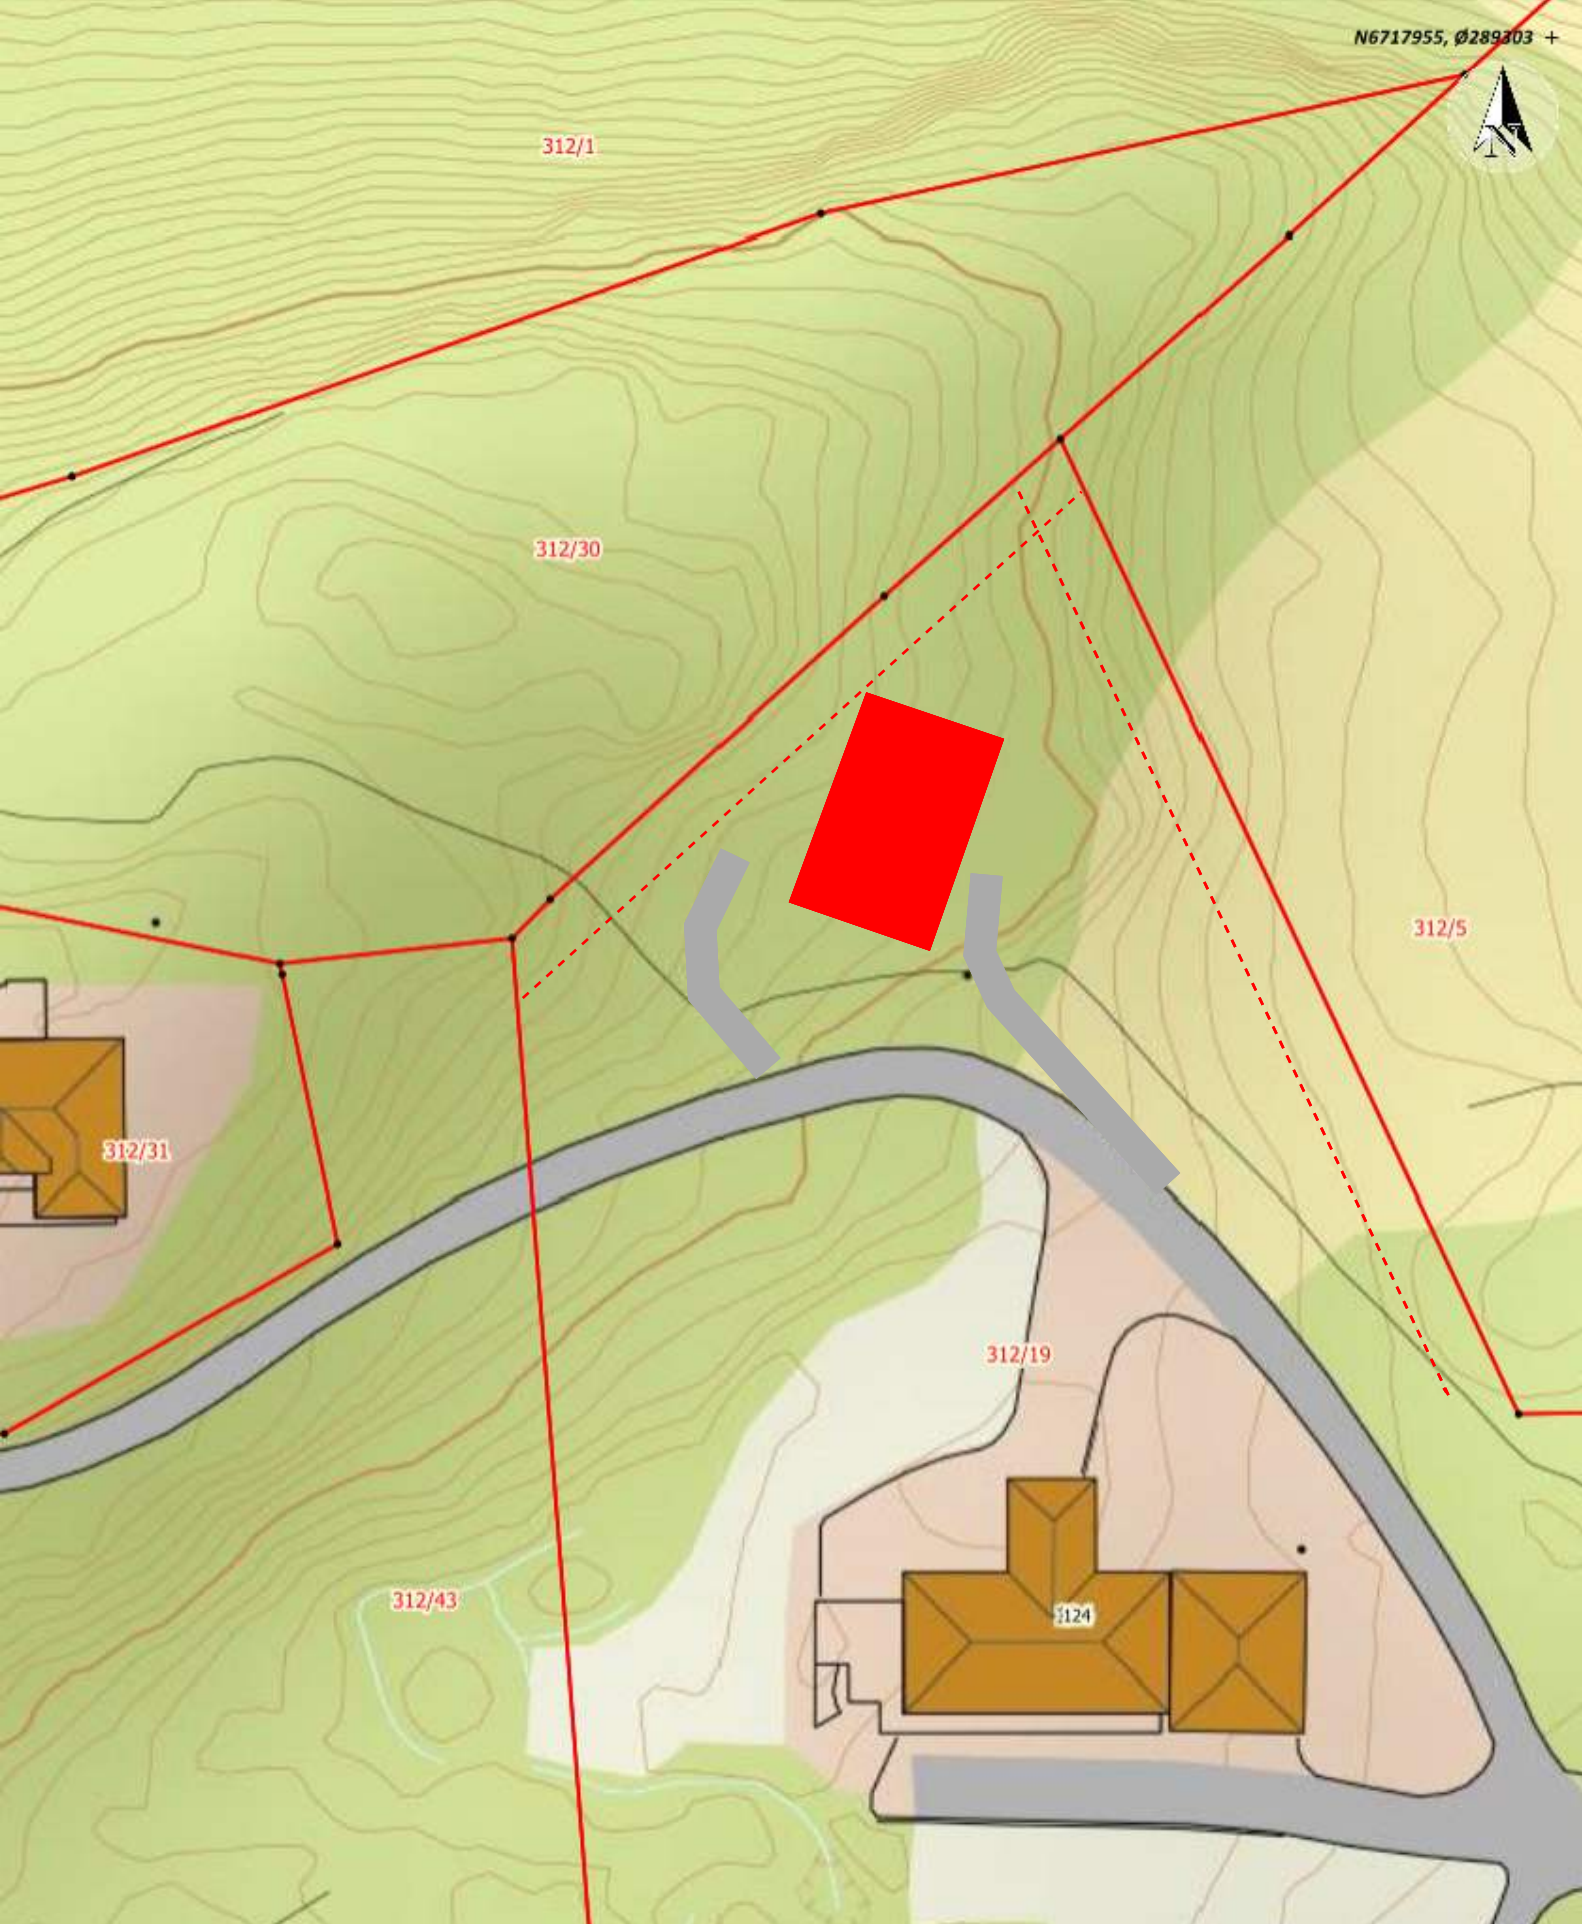

Situasjonsplan skisse

Dato: 04-06-2020

NHdigi.no

Målestokk: 1:500

15m