
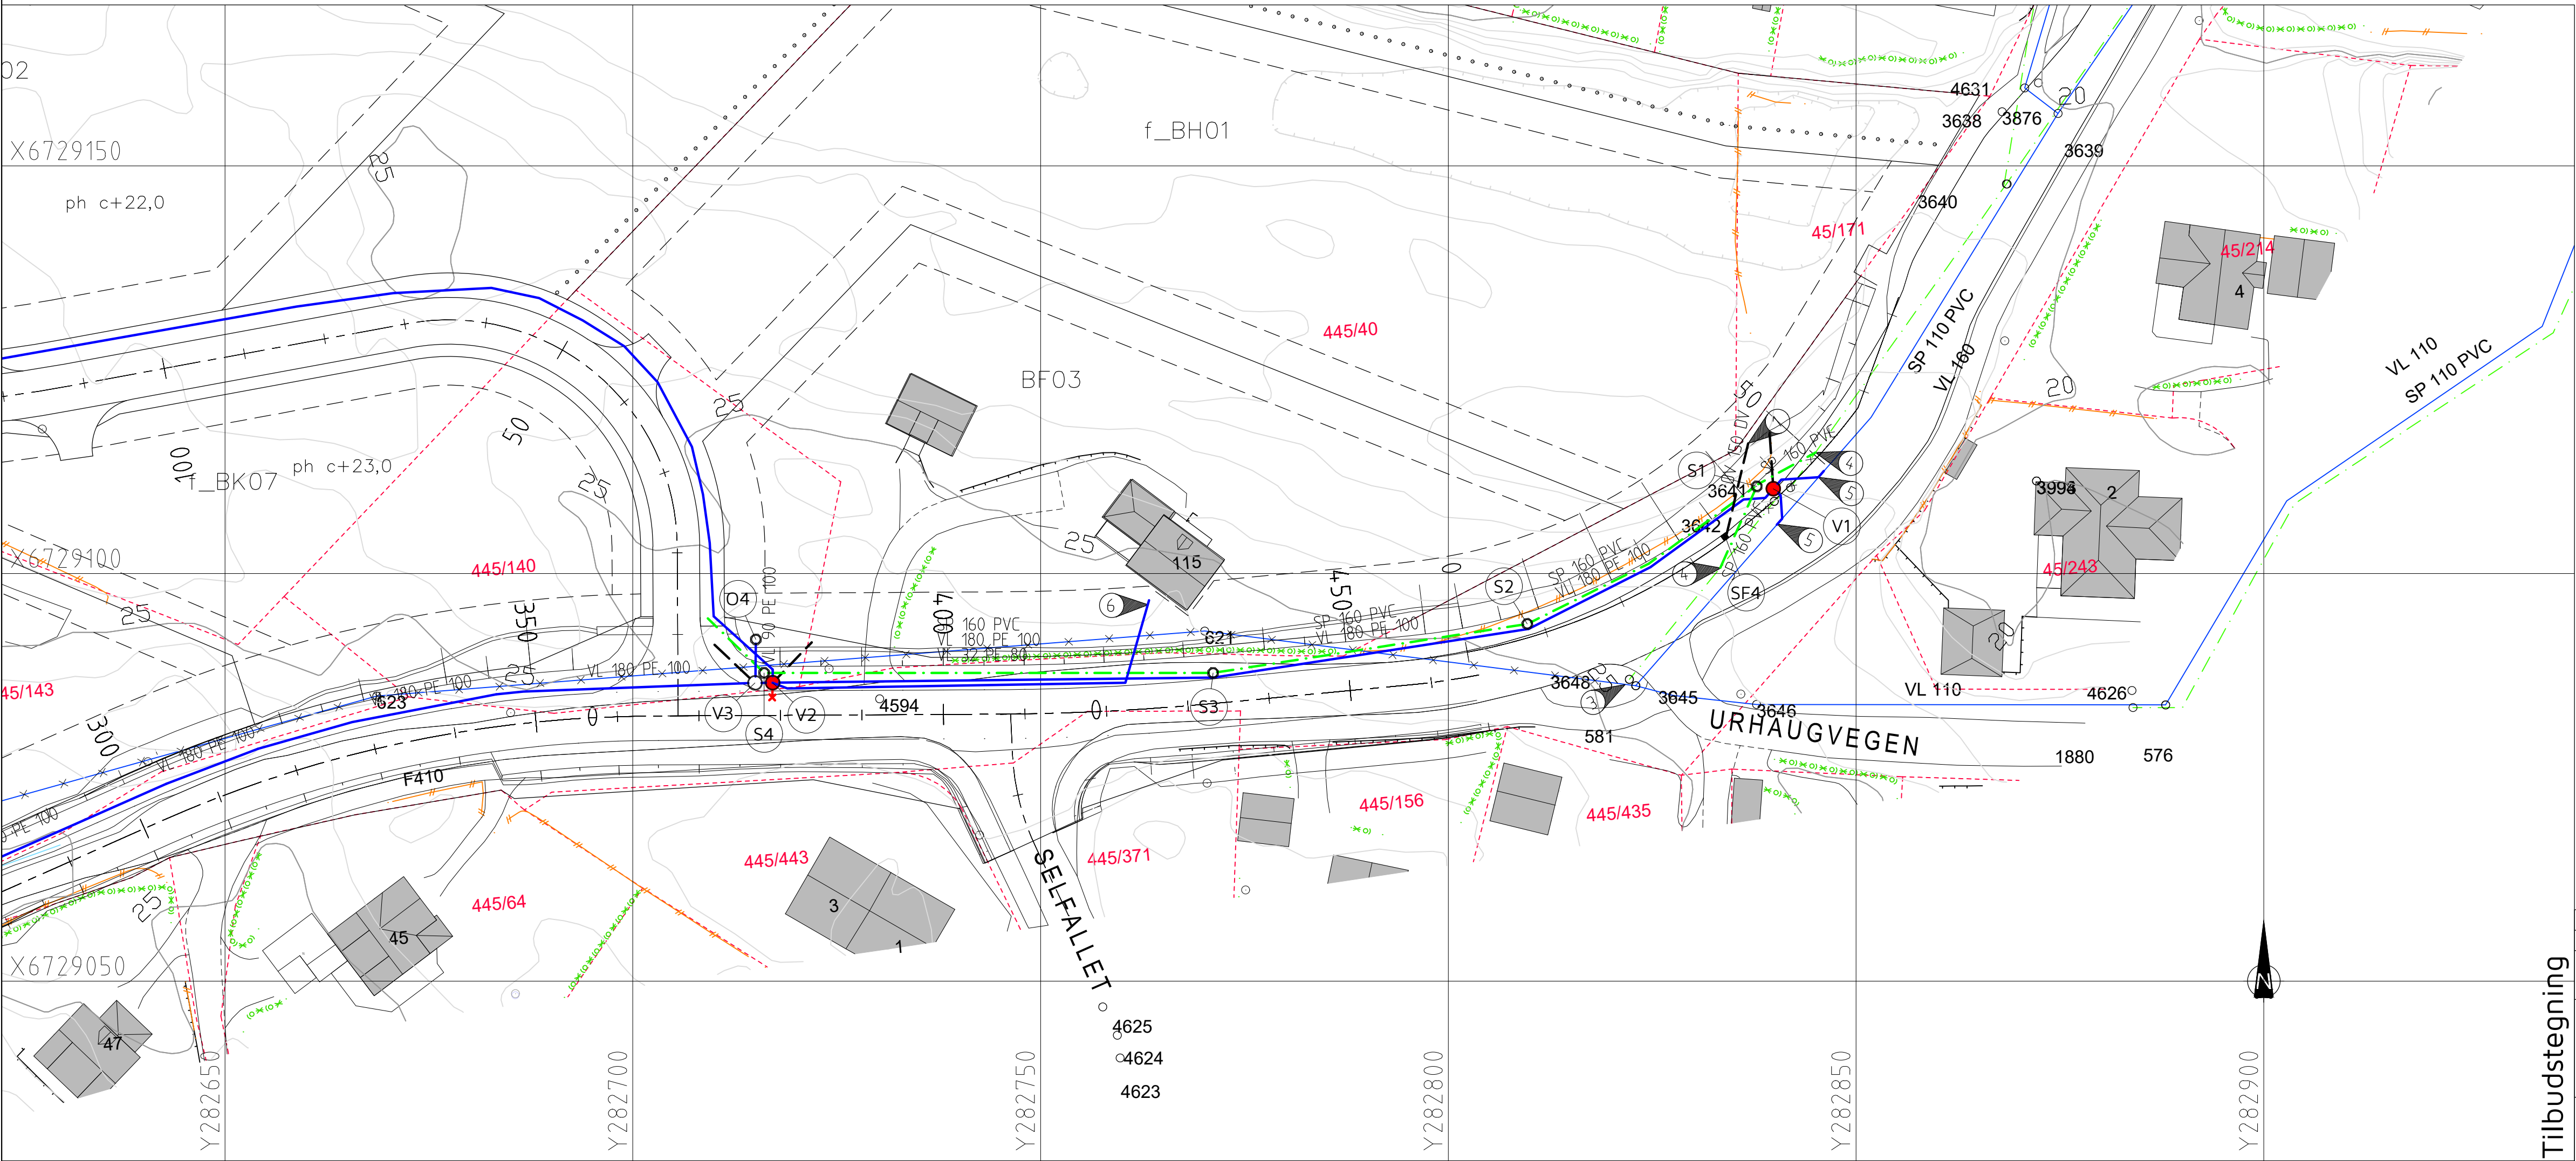
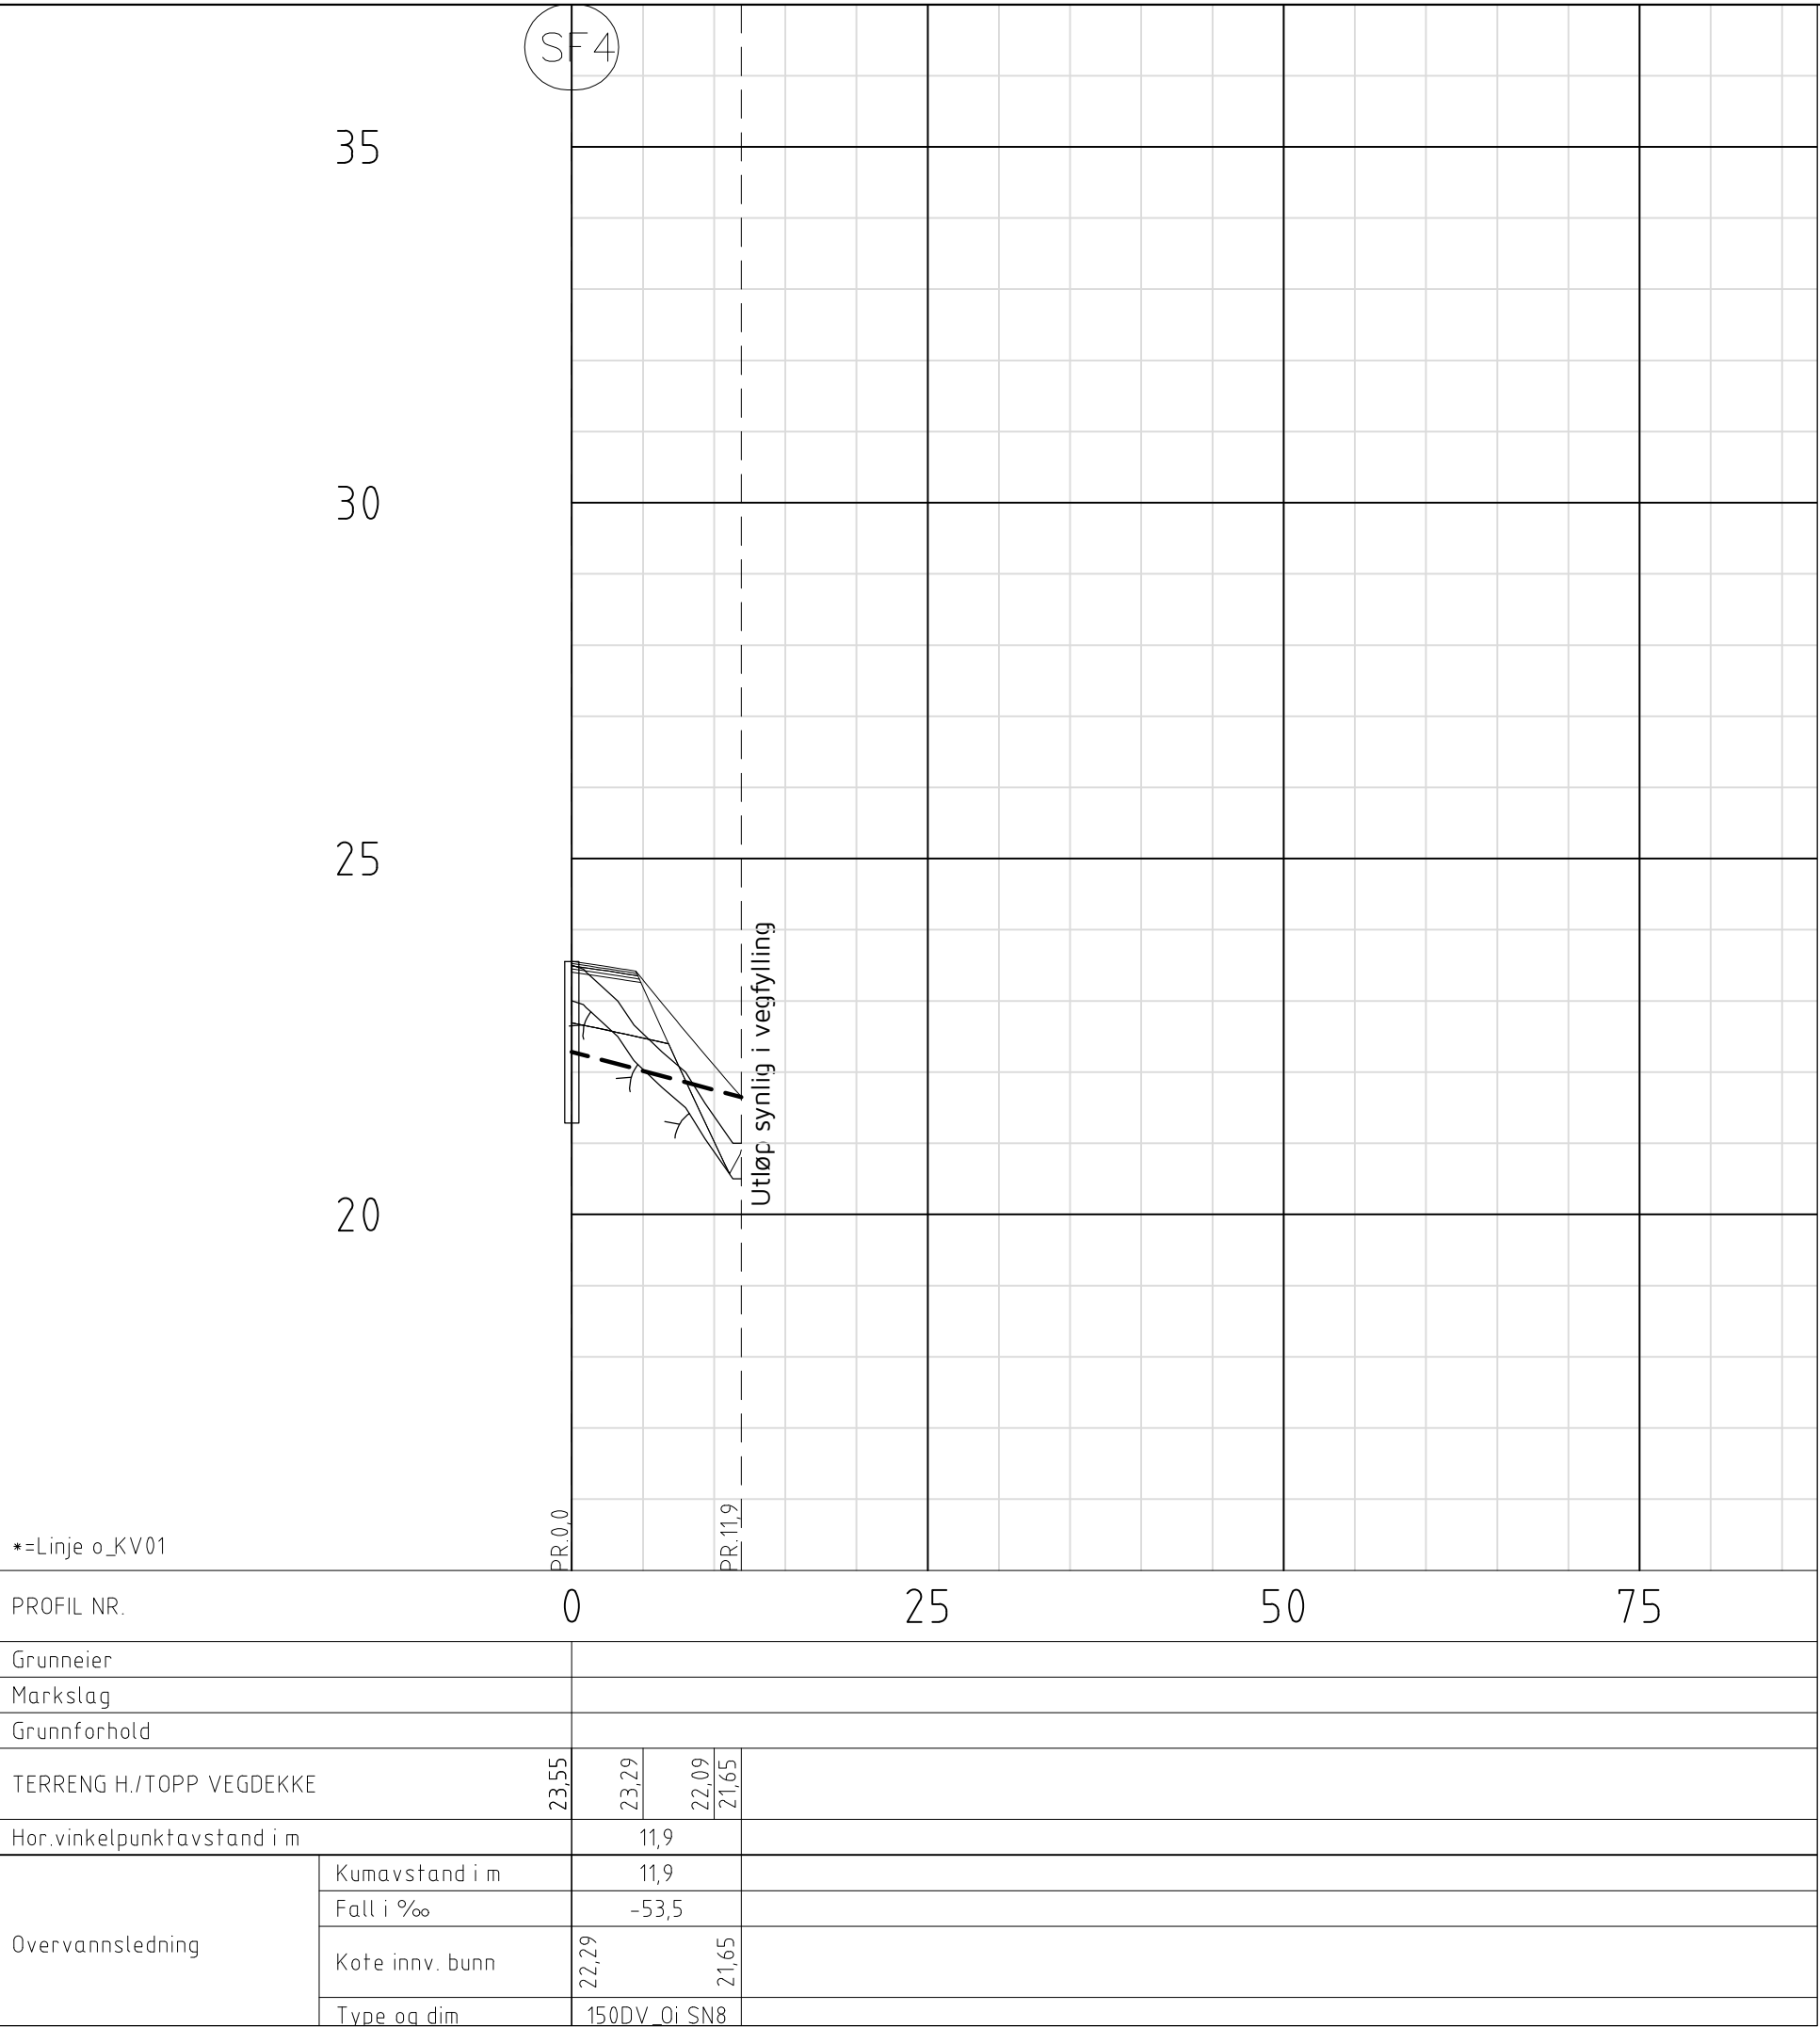


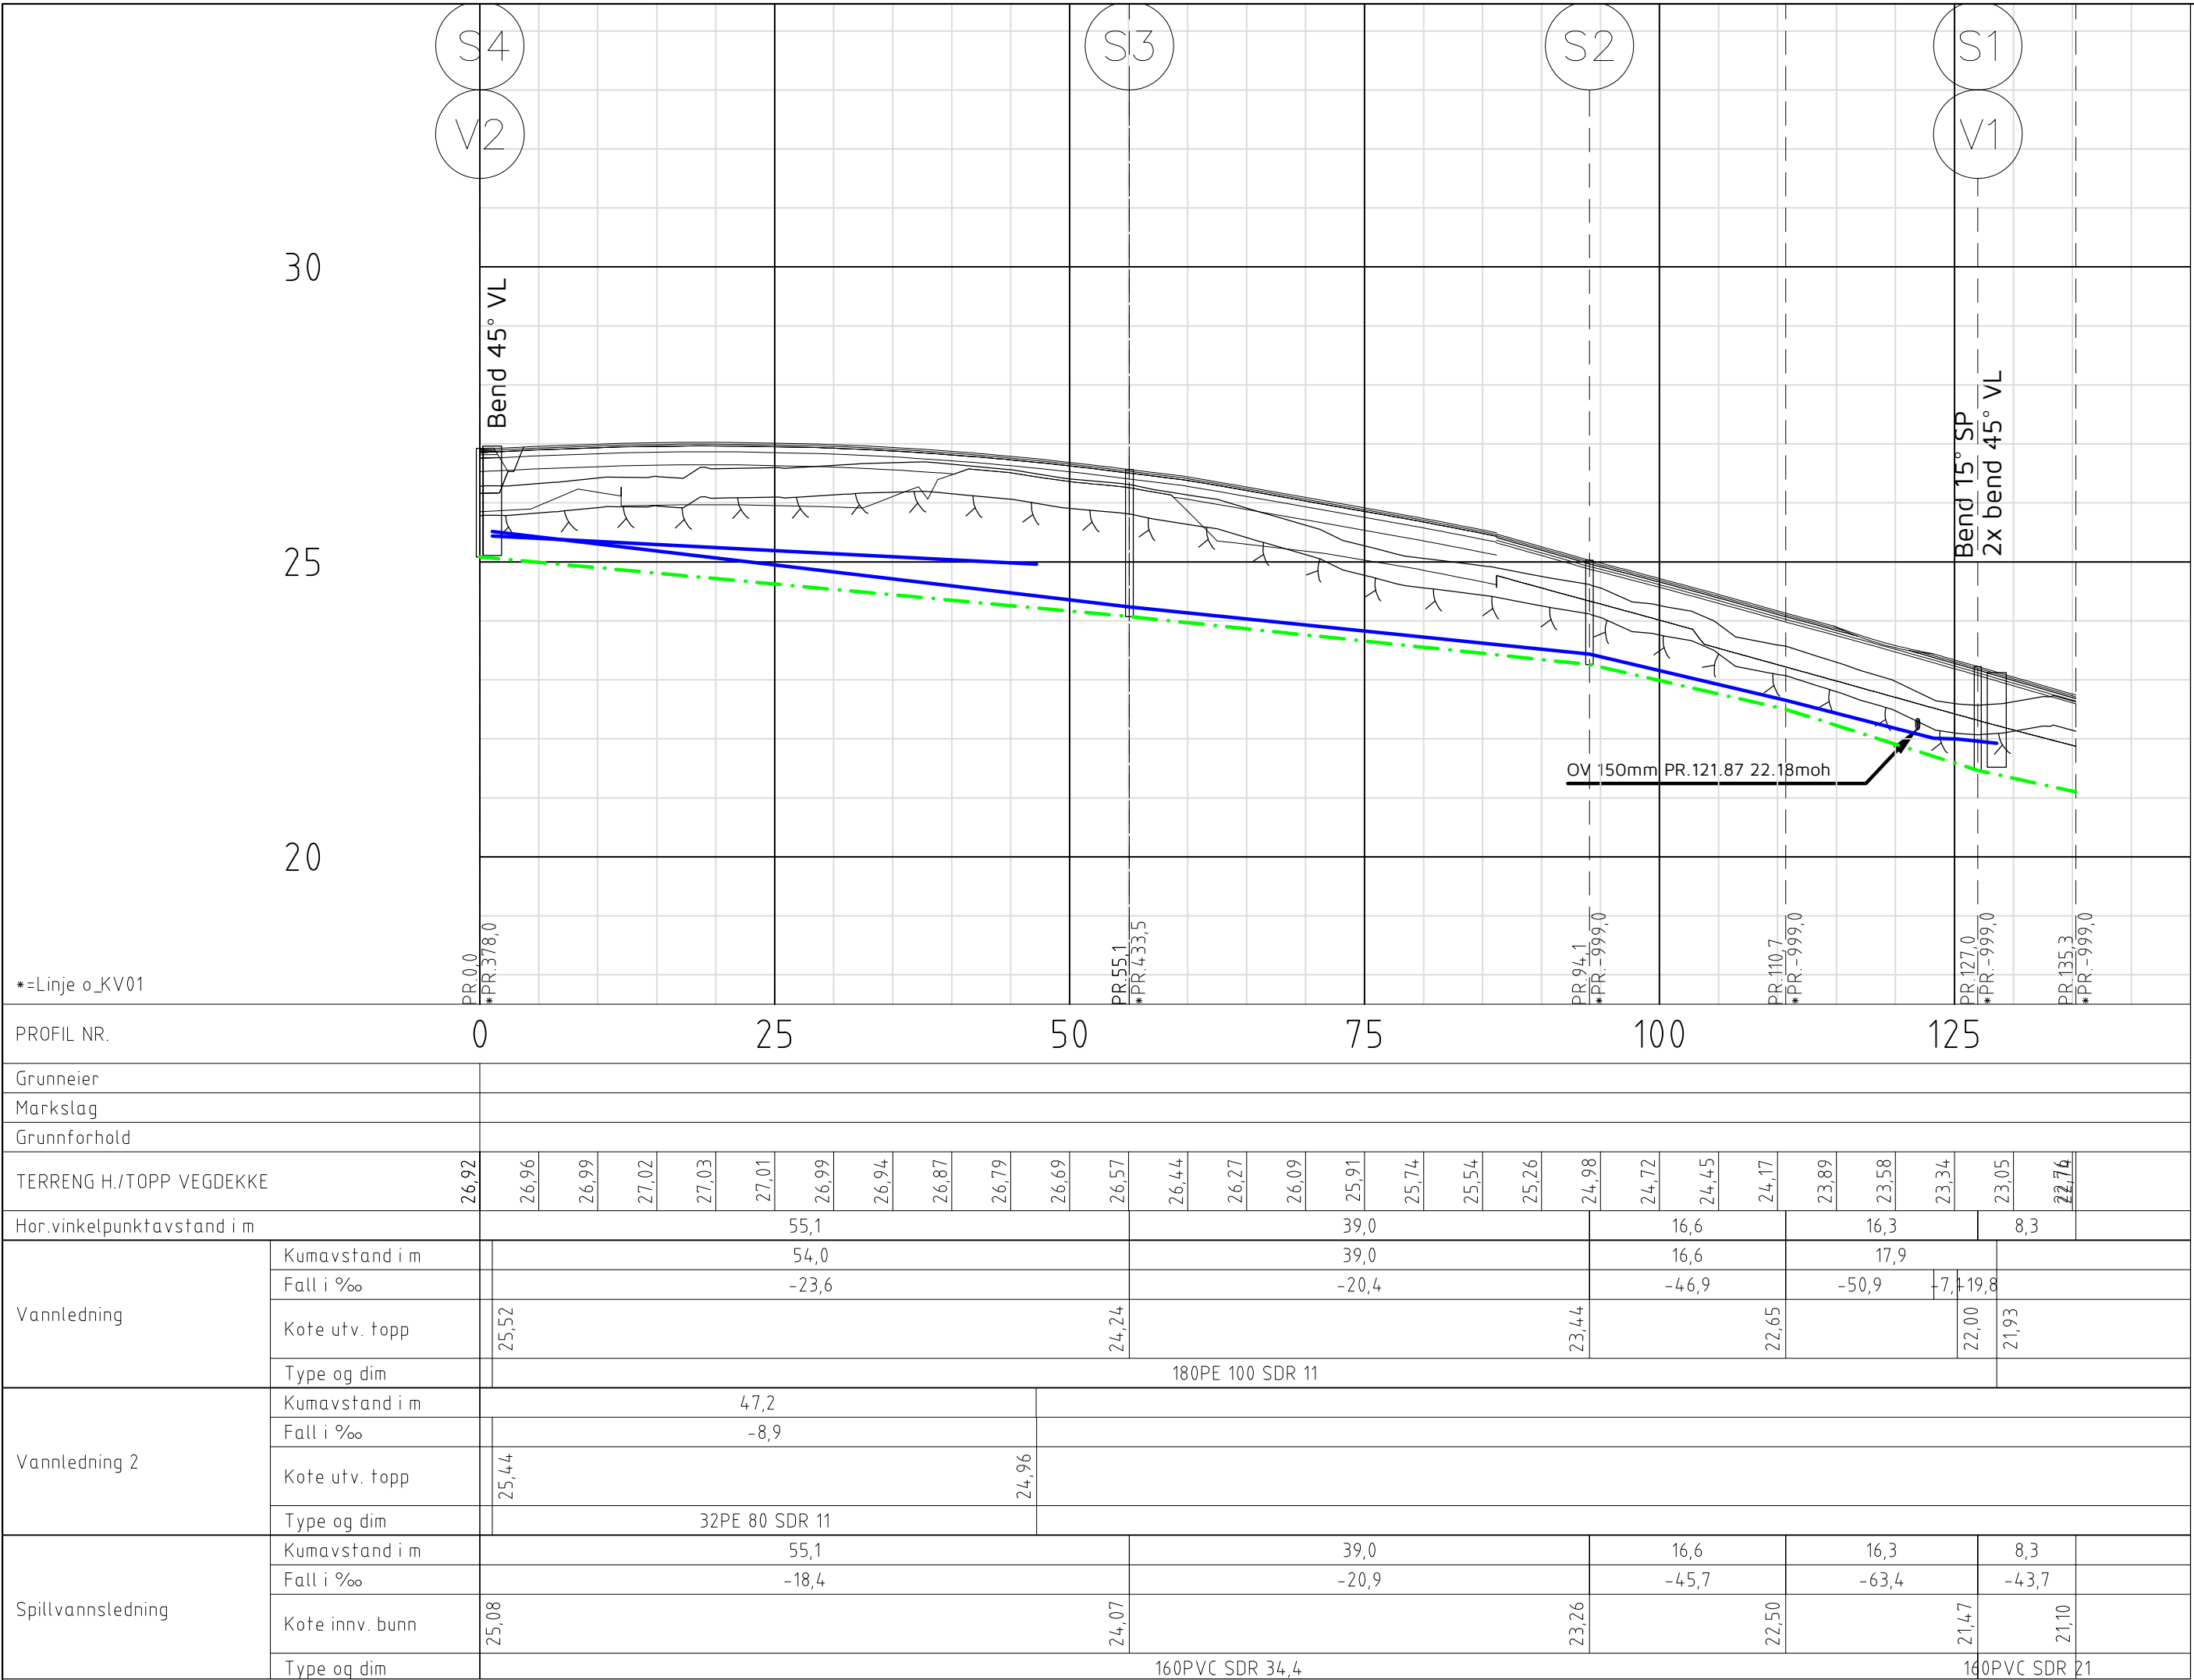

TEGNFORKLARING

- Eksisterende
- Vannledning (VL)
 - Spillvannledning (SP)
 - Overvannledning (OV)
 - Ledning utgår
 - Stakekum (S/D)
 - Ministakekum (S/D mini)
 - Vannledningskum m/brann- og stengeventil (V)
 - Lufteventil
 - Sandfangskum m/kjelfesluk (SF)
- Prosjektert
- Vannledning (VL)
 - Spillvannledning (SP)
 - Overvannledning (OV)
 - Ledning utgår
 - Stakekum (S/D)
 - Ministakekum (S/D mini)
 - Vannledningskum m/brann- og stengeventil (V)
 - Lufteventil
 - Sandfangskum m/kjelfesluk (SF)

Trase eksisterende vannledning er usikker. Ledning må forsiktig frigraves og lokaliseres.

- Utløp til terreng skal være synlig i vegfylling. Plastres med egnet stein rundt utløp.
- Vannledning utgår. Ledning må kobles fra eksisterende vannkum.
- Eksisterende spillvannledning må frigraves og høyder kontrolleres før legging av ny spillvannledning.
- Eksisterende vannledning må lokaliseres og frigraves. Høyder må kontrollmåles før nedsetting av ny vannkum og legging av ny spillvannledning. Ny vannledning fra kum V1 mot kum V2 bør krysses over spillvannledning. NB! Liten høydeforskjell, må derfor kontrolleres ved frigraving og nøyaktige høyder måles inn.
- Ny ø32mm ledning tilknyttes eks. vannledning. Eks. ledning må lokaliseres og frigraves. Plassering eks. ledning er usikker.

A	04.08.2020	BN	Flytting av vannkum V1 til fortau og flytting kum S1.
Rev.	Dato	Sign.	Revisjonen gjelder
Oppdragsgiver			
Långhøyane AS			
Prosjekt			
Utvidelse fylkesveg - Toskavegen			
Ledningsplan og profil kum V1-V2, S1-S4 og SF4			
Tegning			
20001			
GH02			
A			