
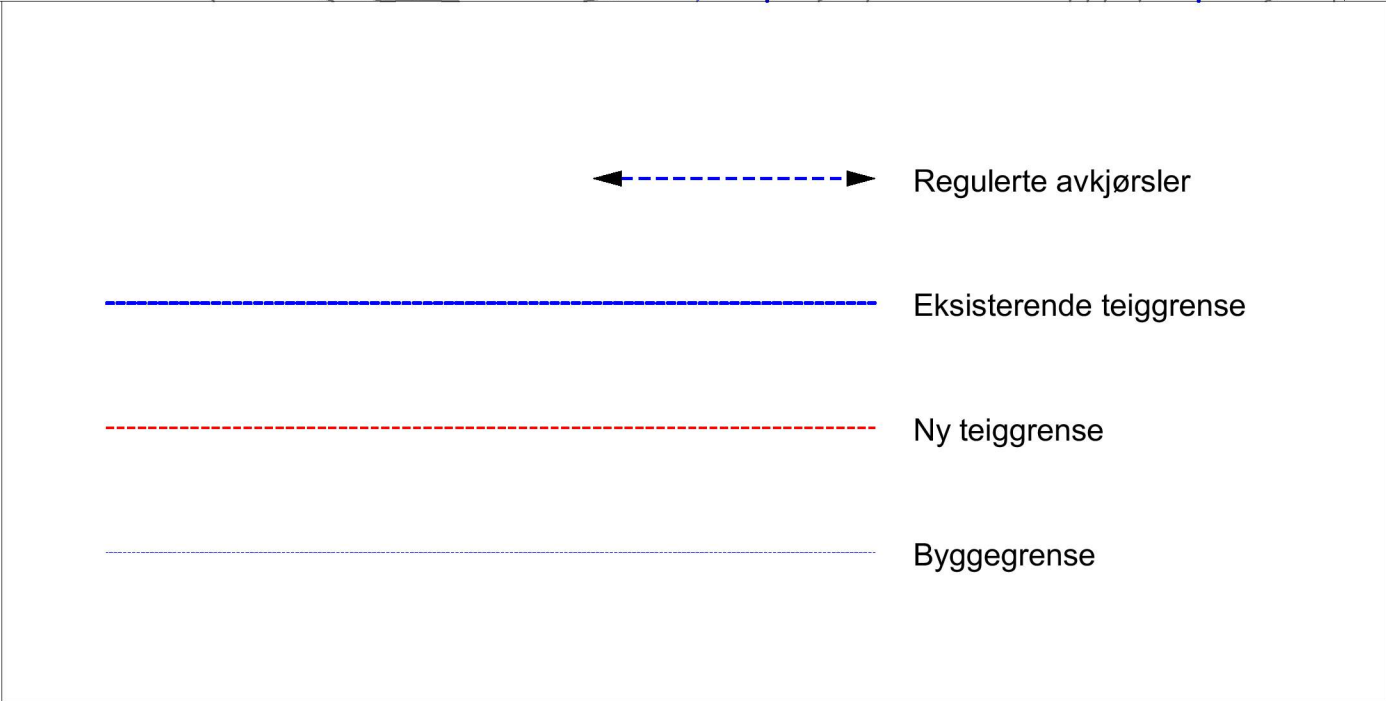
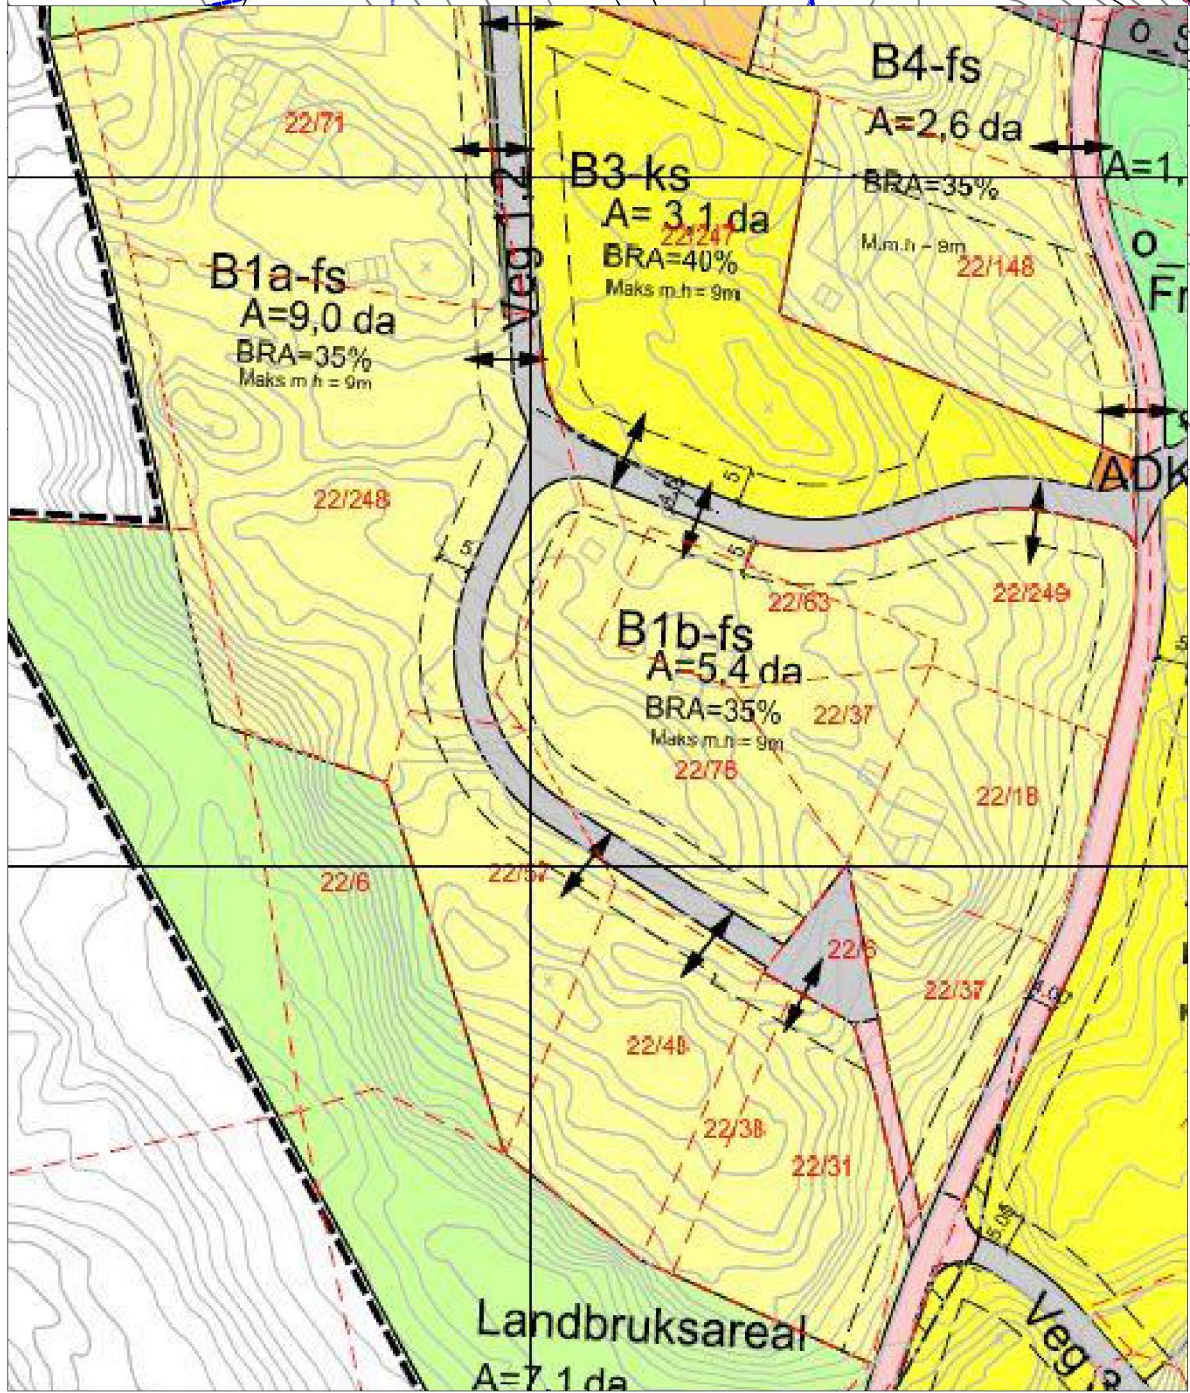


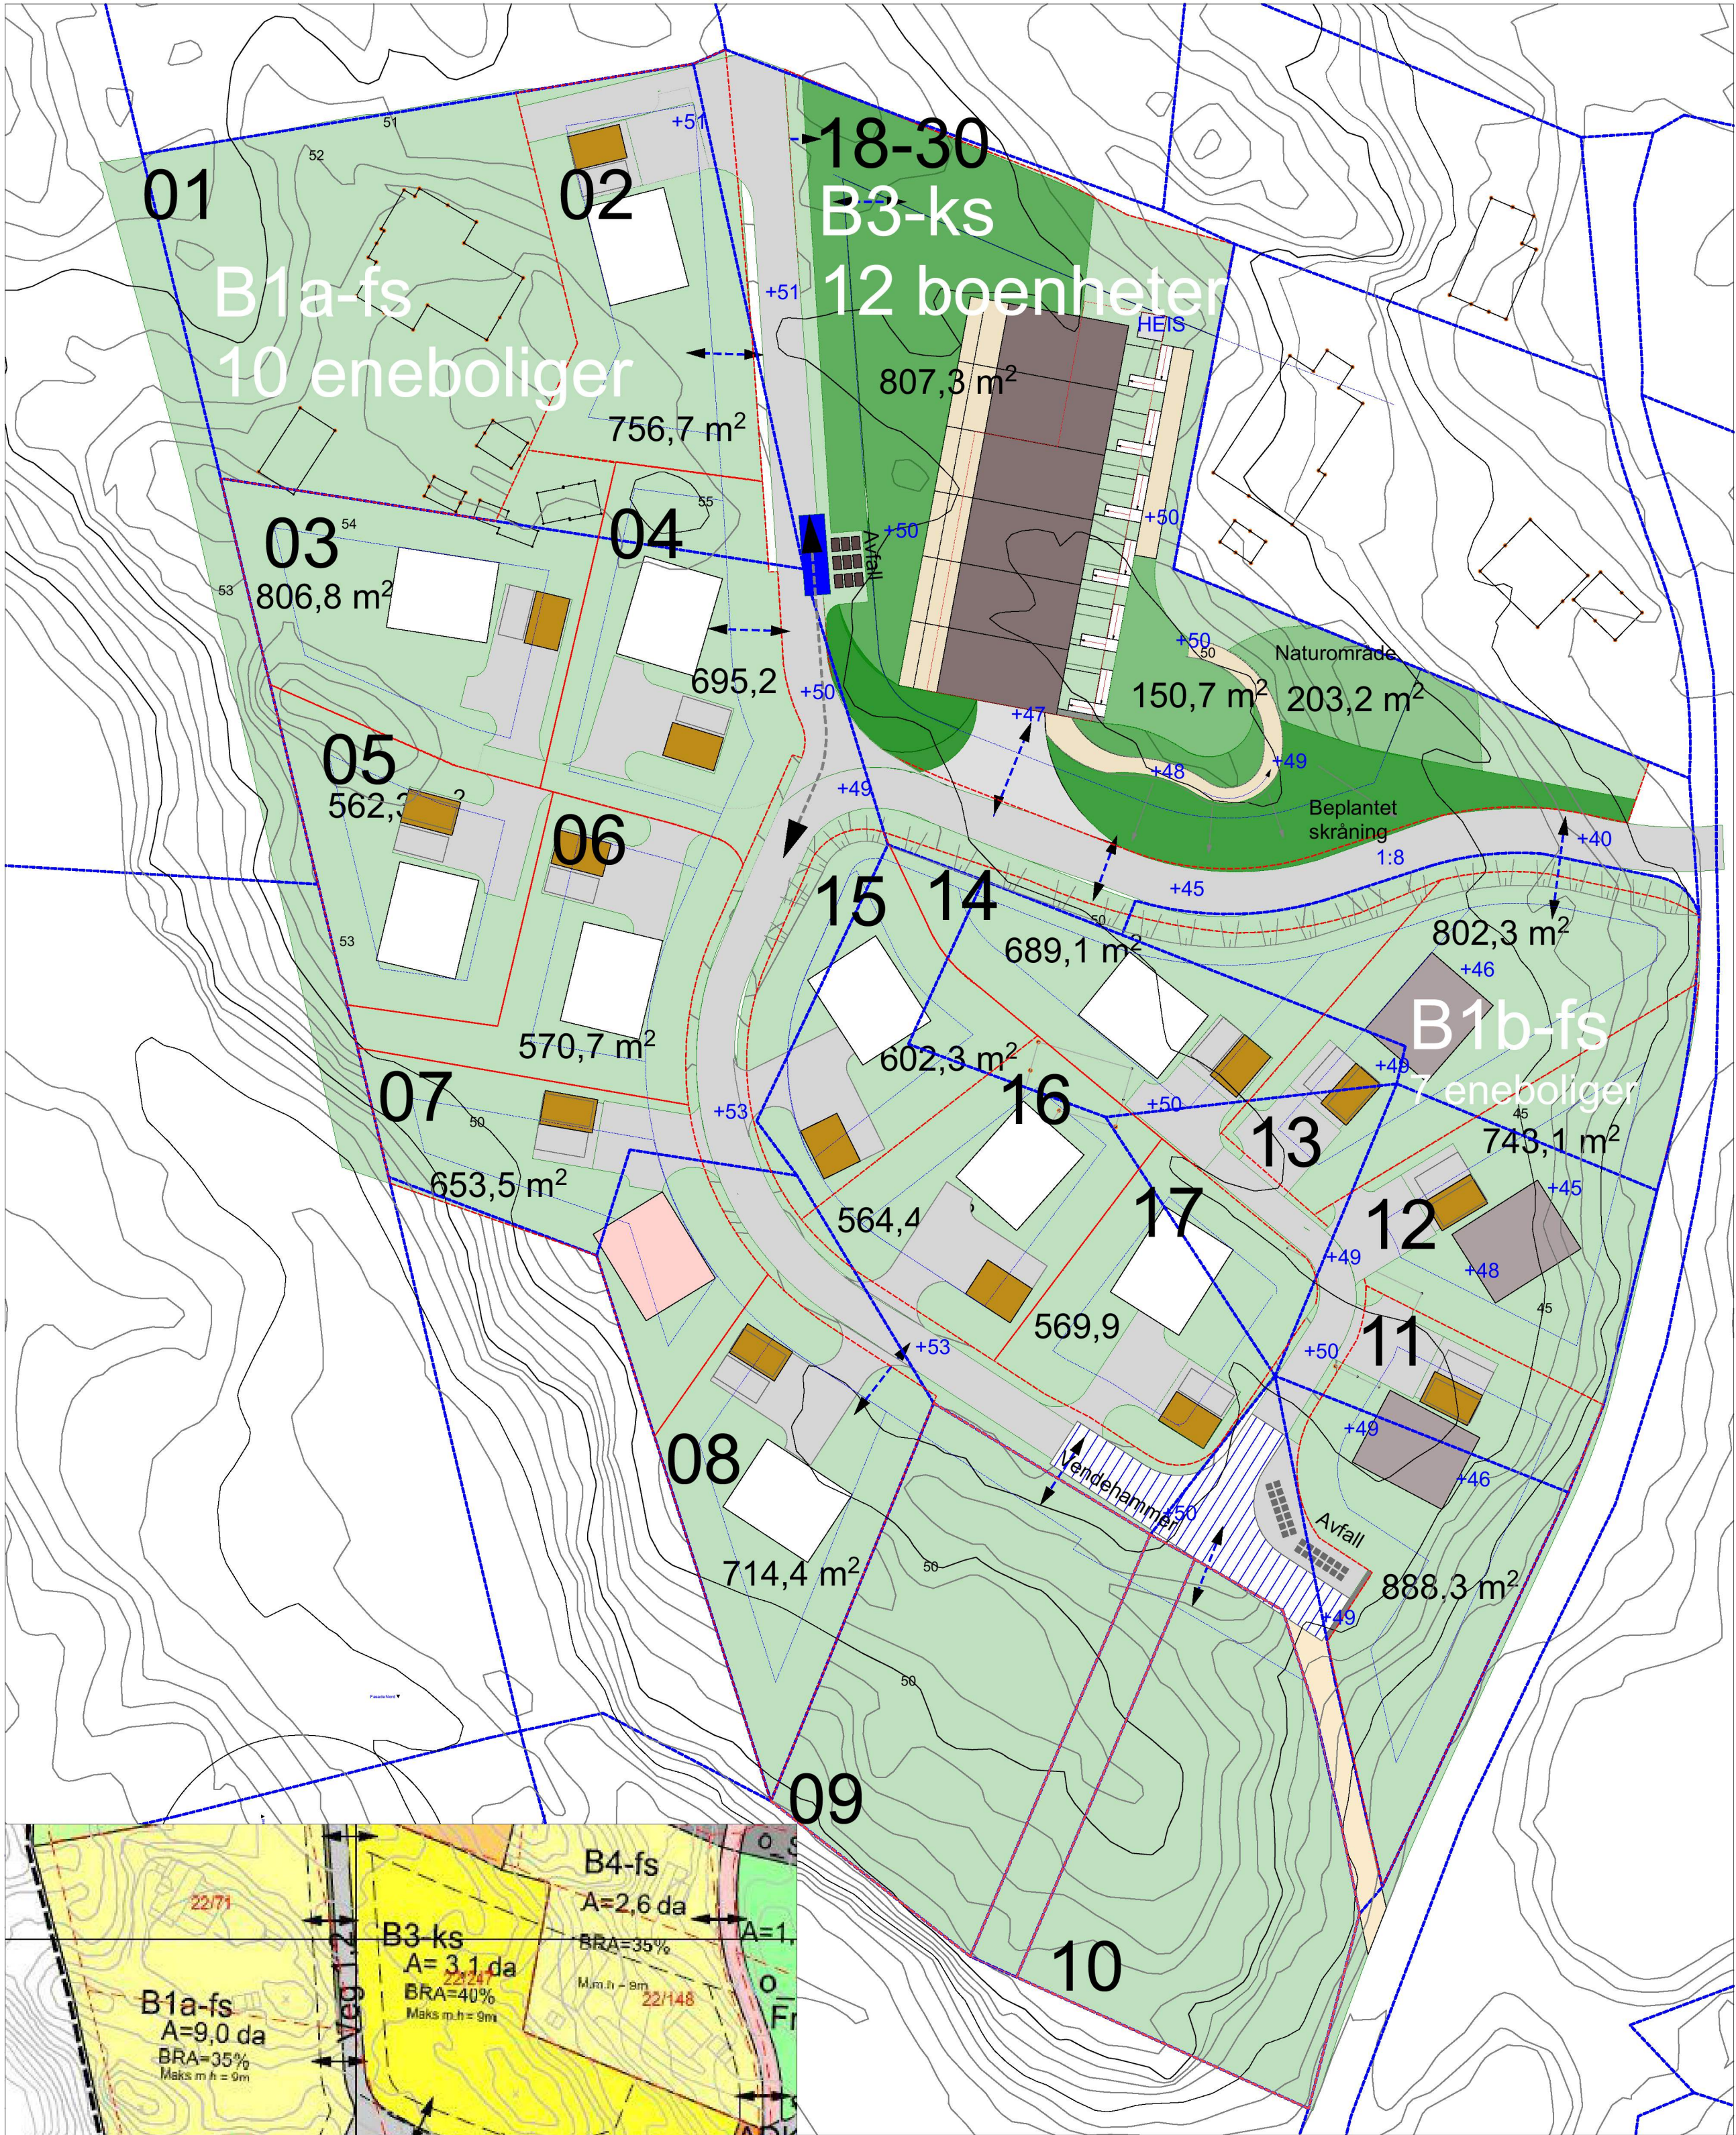

Prosjekt	Mjåtveitmarka/Sveåsen	Tiltakshaver	Sveåsen AS	Gnr/Bnr	22/166 m.fl.
Fase	Forhåndskonferanse	Dato	21.01.2021	Prosjekt nr.	1906
Tegning	Regulerte avkjørsler og eksisterende teiggrenser	Tegningsnr.	A10-02	Tegner	JA
		Mål	A2/1:500, 1:1000	Kontr.	MA
				Rev. ID	