


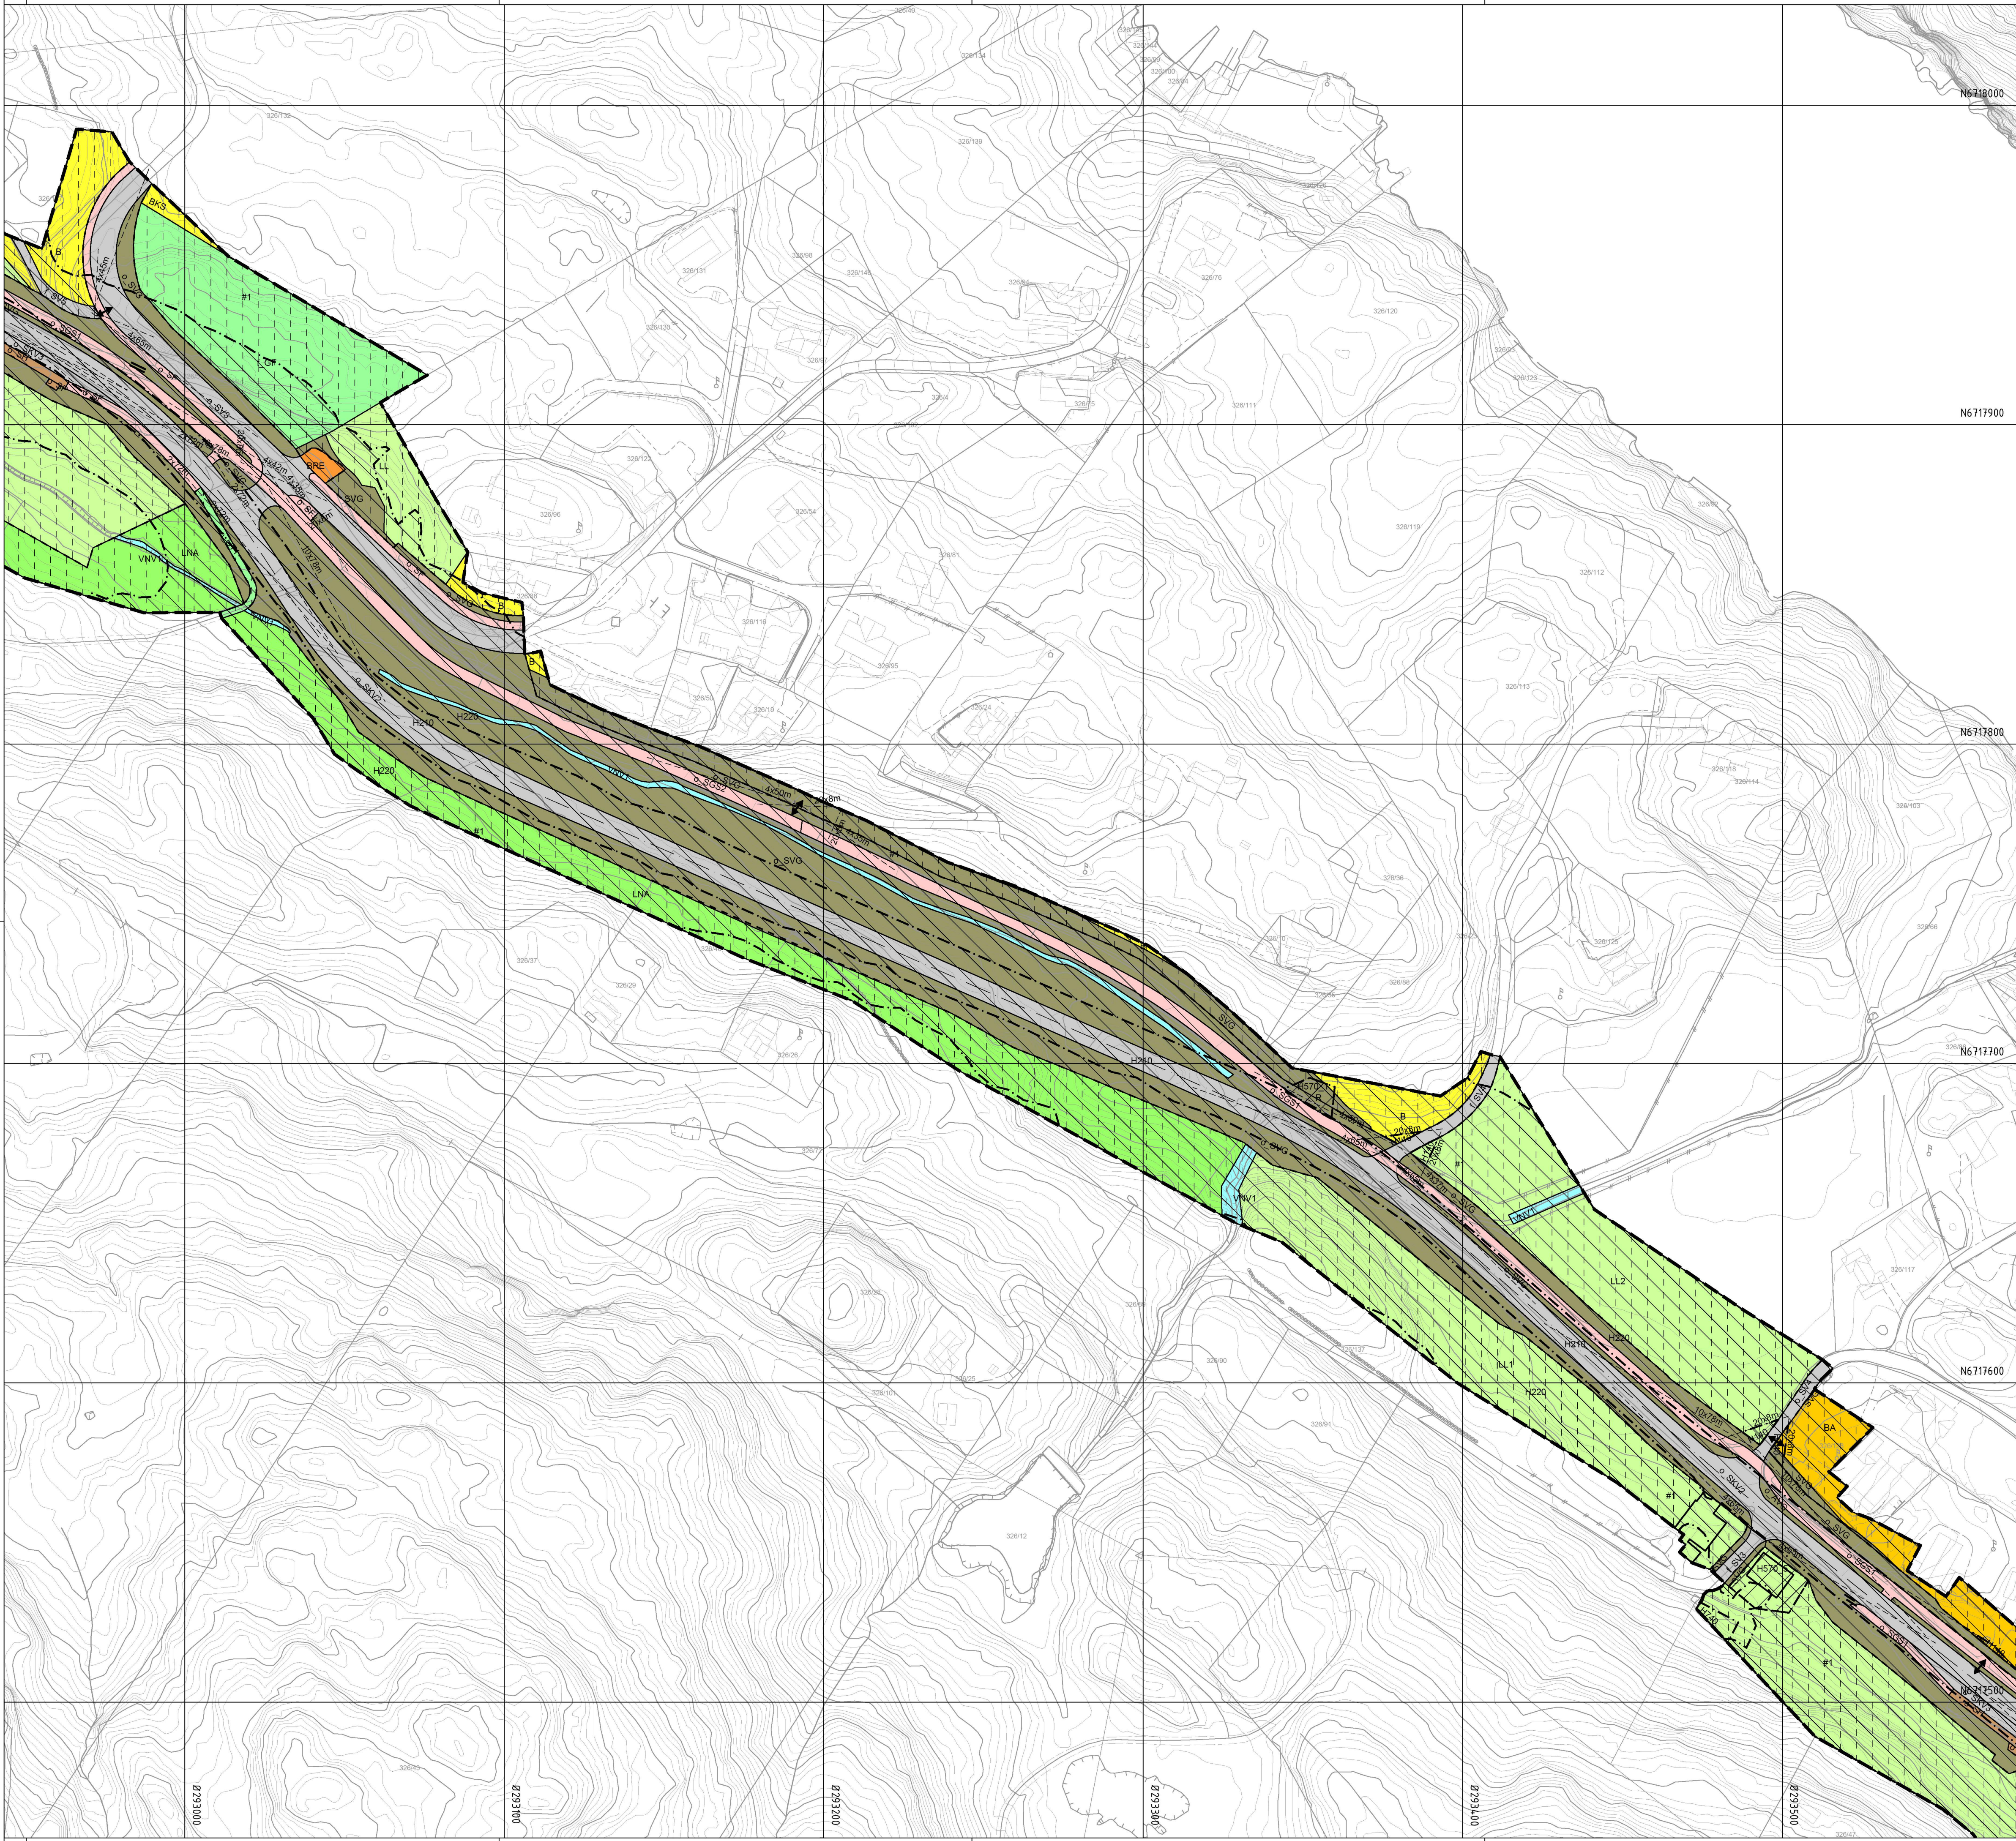

Teiknforklaring

Reguleringsplan PBL 2008

§12-5. Nr. 1 - Bygningar og anlegg

- BA Bygningar og anlegg [1001]
- B Bustader [1110]
- BKS Bustader-konsentrert-småhus [1112]
- BF Forretningar [1150]
- BOP Offentleg eller privat tenesteyting [1160]
- BIA Idrettsanlegg [1400]
- BRE Renovasjonsanlegg [1550]
- BKB Bustad/forretning/kontor [1802]
- BKB Forretning/kontor [1810]

§12-5. Nr. 2 – Samferdselsanlegg og teknisk infrastruktur

- SV Veg [2010]
- SKV Køyreveg [2011]
- SF Fortau [2012]
- SGS Gang-/sykkelveg [2015]
- SVG Annan veggrunn - grøntareal [2019]
- SH Haldeplass/platform [2025]
- SP Leskur/platformtak [2026]
- SPA Parkeringsplassar [2080]
- Teknisk infrastruktur Teknisk infrastruktur [2101]

§12-5. Nr. 3 – Grøntstruktur

- GT Turveg [3031]
- GF Friområde [3040]

§12-5. Nr. 5 – Landbruks-, natur- og friluftsmål og reindrift

- LL Landbruksmål [5110]
- LNA Naturformål [5120]

§12-5. Nr. 6 – Bruk og vern av sjø og vassdrag, med tilhøyrande strandsone

- VS Småbåthamn [6230]
- VNV Naturområde i sjø og vassdrag [6610]
- VFV Friluftsområde i sjø og vassdrag [6710]

§12-6 - Omsynssoner

- Friskt [140]
- Raud sone etter rundskriv T-1442 [210]
- Gul sone etter rundskriv T-1442 [220]
- Bevaring kulturmiljø [570]
- Bandlegging etter lov om kulturminne [730]
- Bandlegging etter andre lover [740]

§12-7 - Føresegnområder

- #1 Midlertidig bygge- og anleggsområde
- #2 Midlertidig bygge- og anleggsområde med eige føresegn
- #3 Midlertidig bygge- og anleggsområde med eige føresegn

Linjesymbol

- Grense for sikringsone
- Grense for stasjonsone
- Grense for angitt omsynssone
- Grense for båndleggingsone
- Planens begrensning
- Formålgrense
- Føresegnsgrense
- Midlertidig bygge- og anleggsone
- Bebyggelse som inngår i planen [1214]
- Bebyggelse som forutsettes fjernet [1215]
- Regulert senterlinje [1221]
- Friskitlinje [1222]
- Regulert kant kjørebane [1223]
- Regulert høydekurve

Punktsymboler

- Avkøyring- både inn og utkøyring [1242]
- Stenging av avkøyring [1241]
- Vegstenging/fysisisk sperre [1231]

Illustrasjonar

- Sti (illustrert)

REG. EIGARFORM (PBL §12-7 nr.14)

- O Offentleg arealføremål
- f Felles arealføremål

Kartopplysningar

Kjelde for basiskart: Alver kommune, FKB

Dato for basiskart: 01.09.2020

Koordinatsystem: UTM sone 32 EUREF89

Høgdegrunnlag: NN2000

Ekvidistanse 1 m

Kartmålestokk: 1:1000 (A1)

0 12.5 25 37.5 50m

N

Alver kommune

Detaljregulering

Fv. 5310 Fosse - Moldekleiv

Med oppgradering av Fossekrysset

Med tilhøyrande føresegner

Arealplan-ID: 125620160012

Forslagstillar: Vestland fylkeskommune

SAKS-NR.	DATO	SIGN.
		-
		-
		-
	16.02.19	
	27.11.18	
	17.01.17	
	19.10.16	
TEGNNR.	DATO	SIGN.
004	20.01.2021	SYKA

Det stadfestast at planen er i samsvar med kommunestyrets sitt vedtak

Dato _____ Planlagt _____