
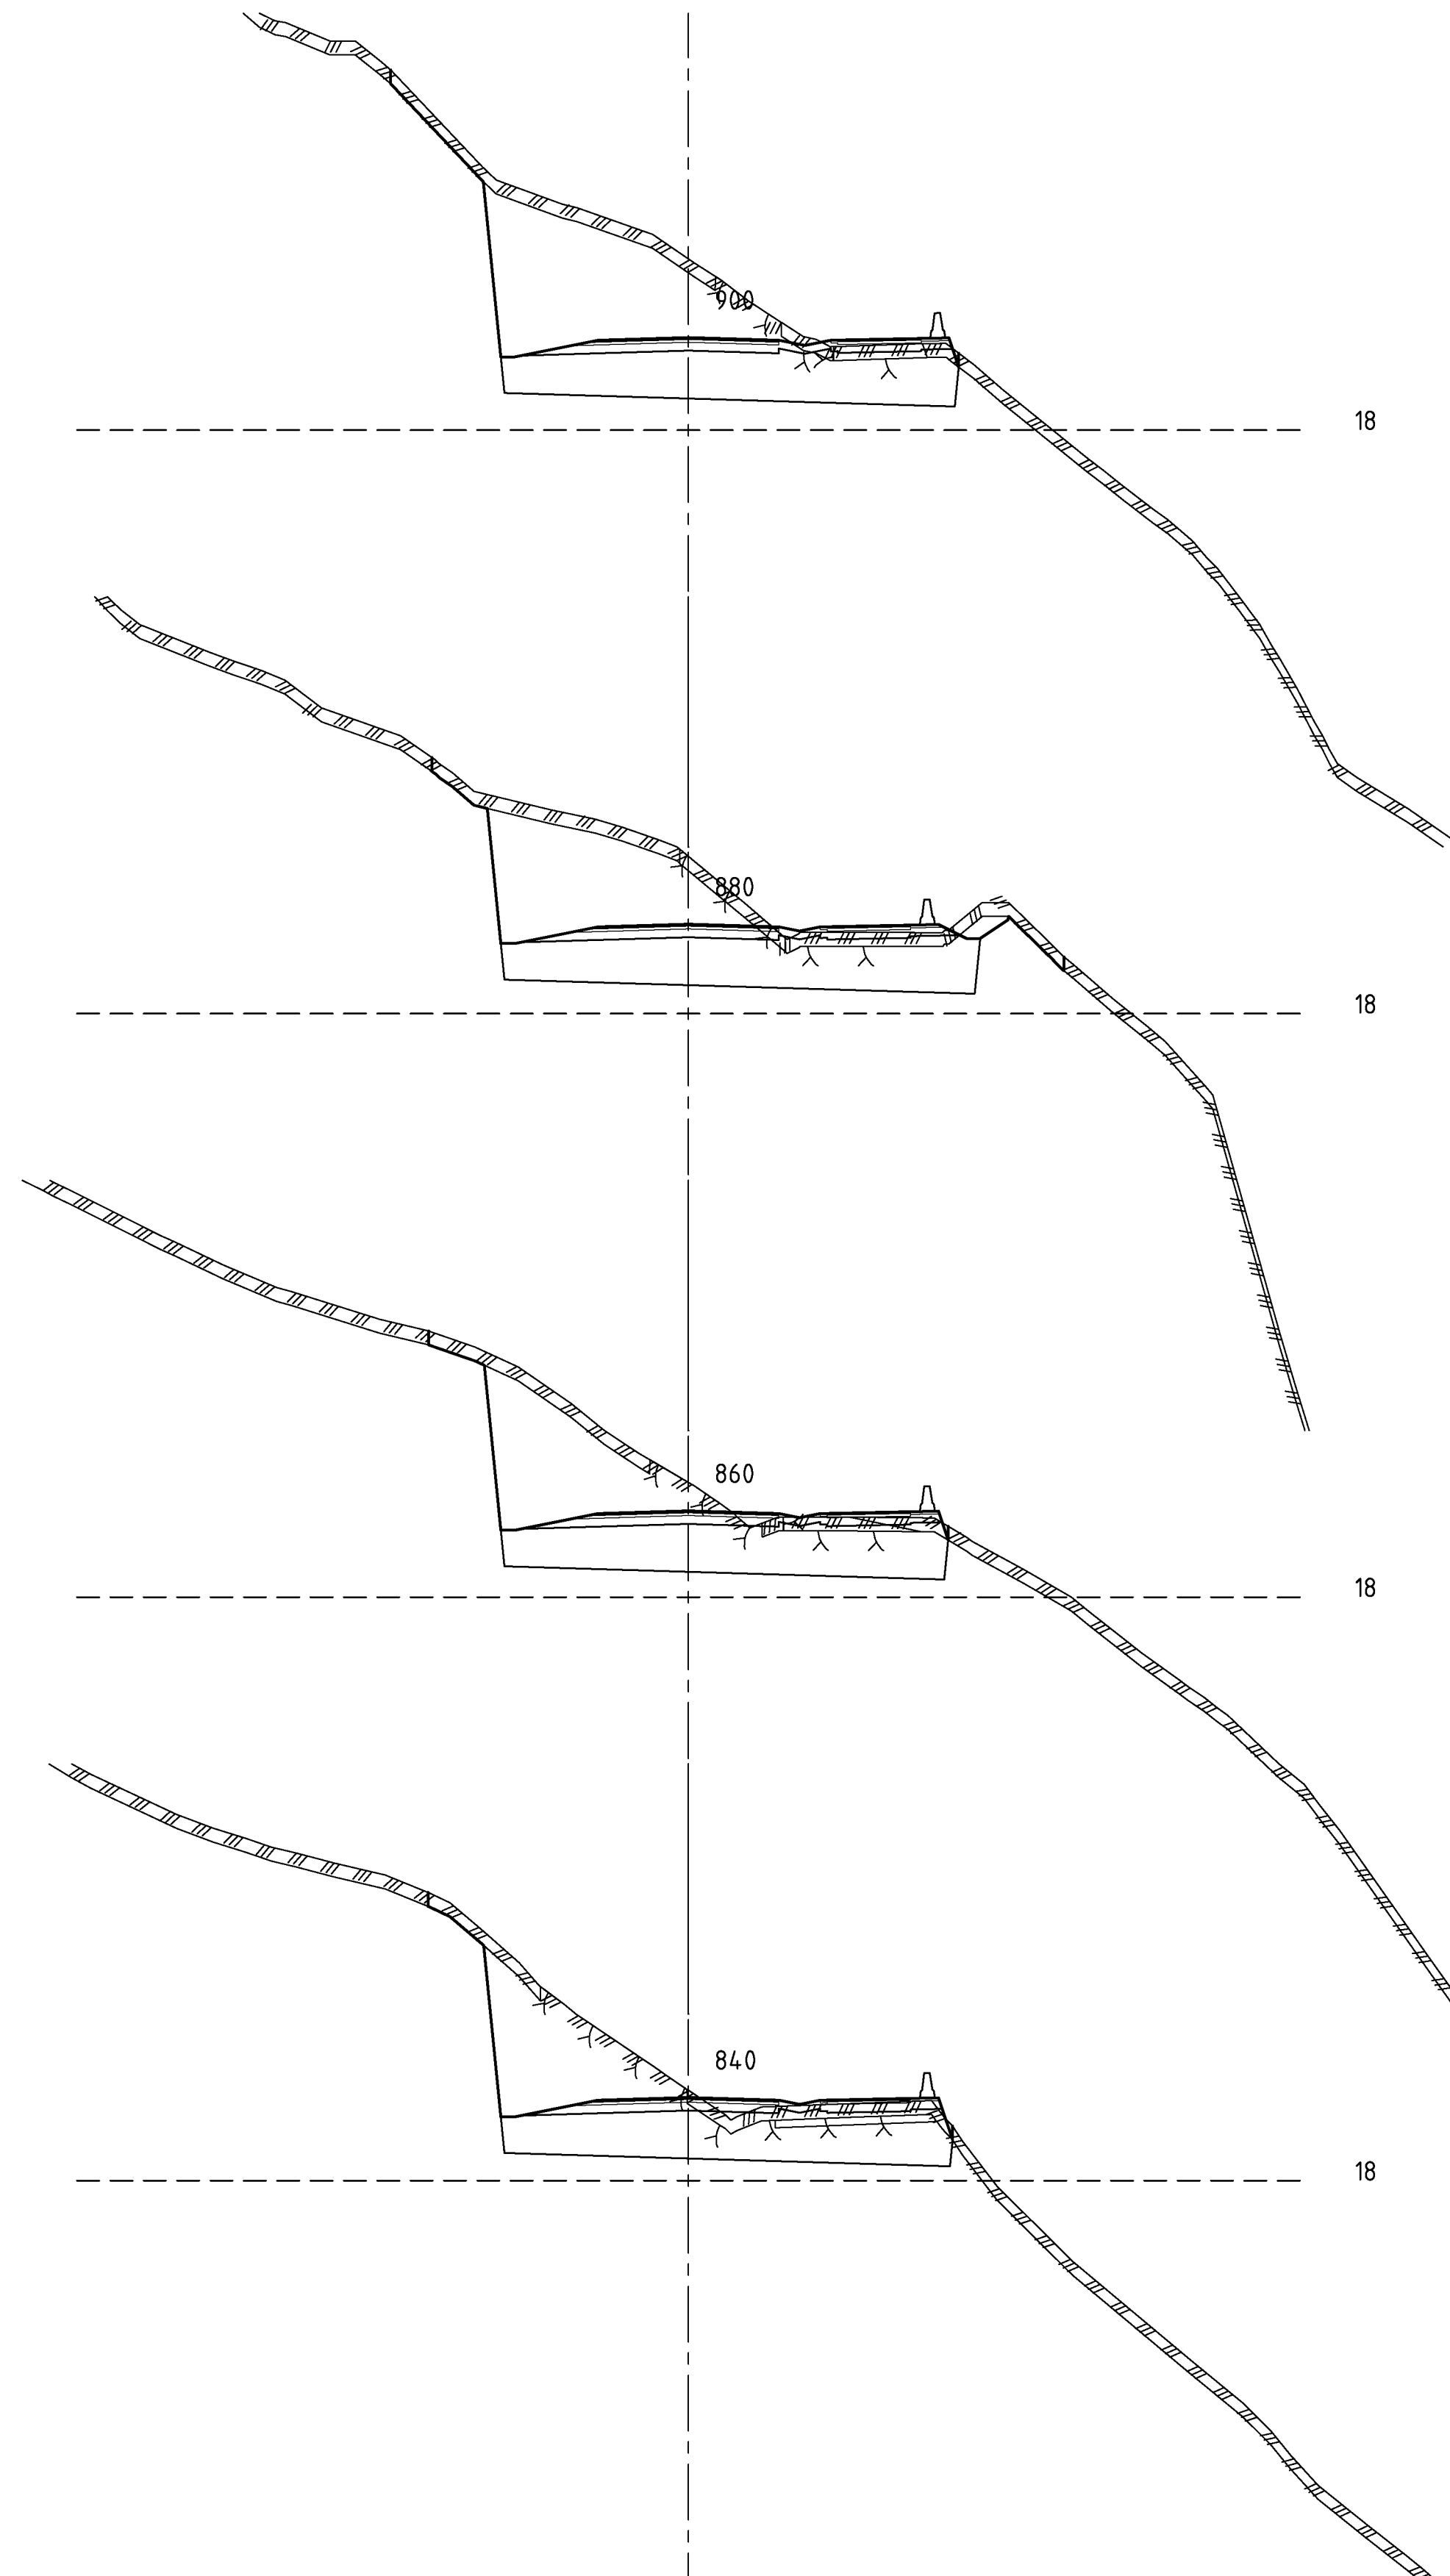


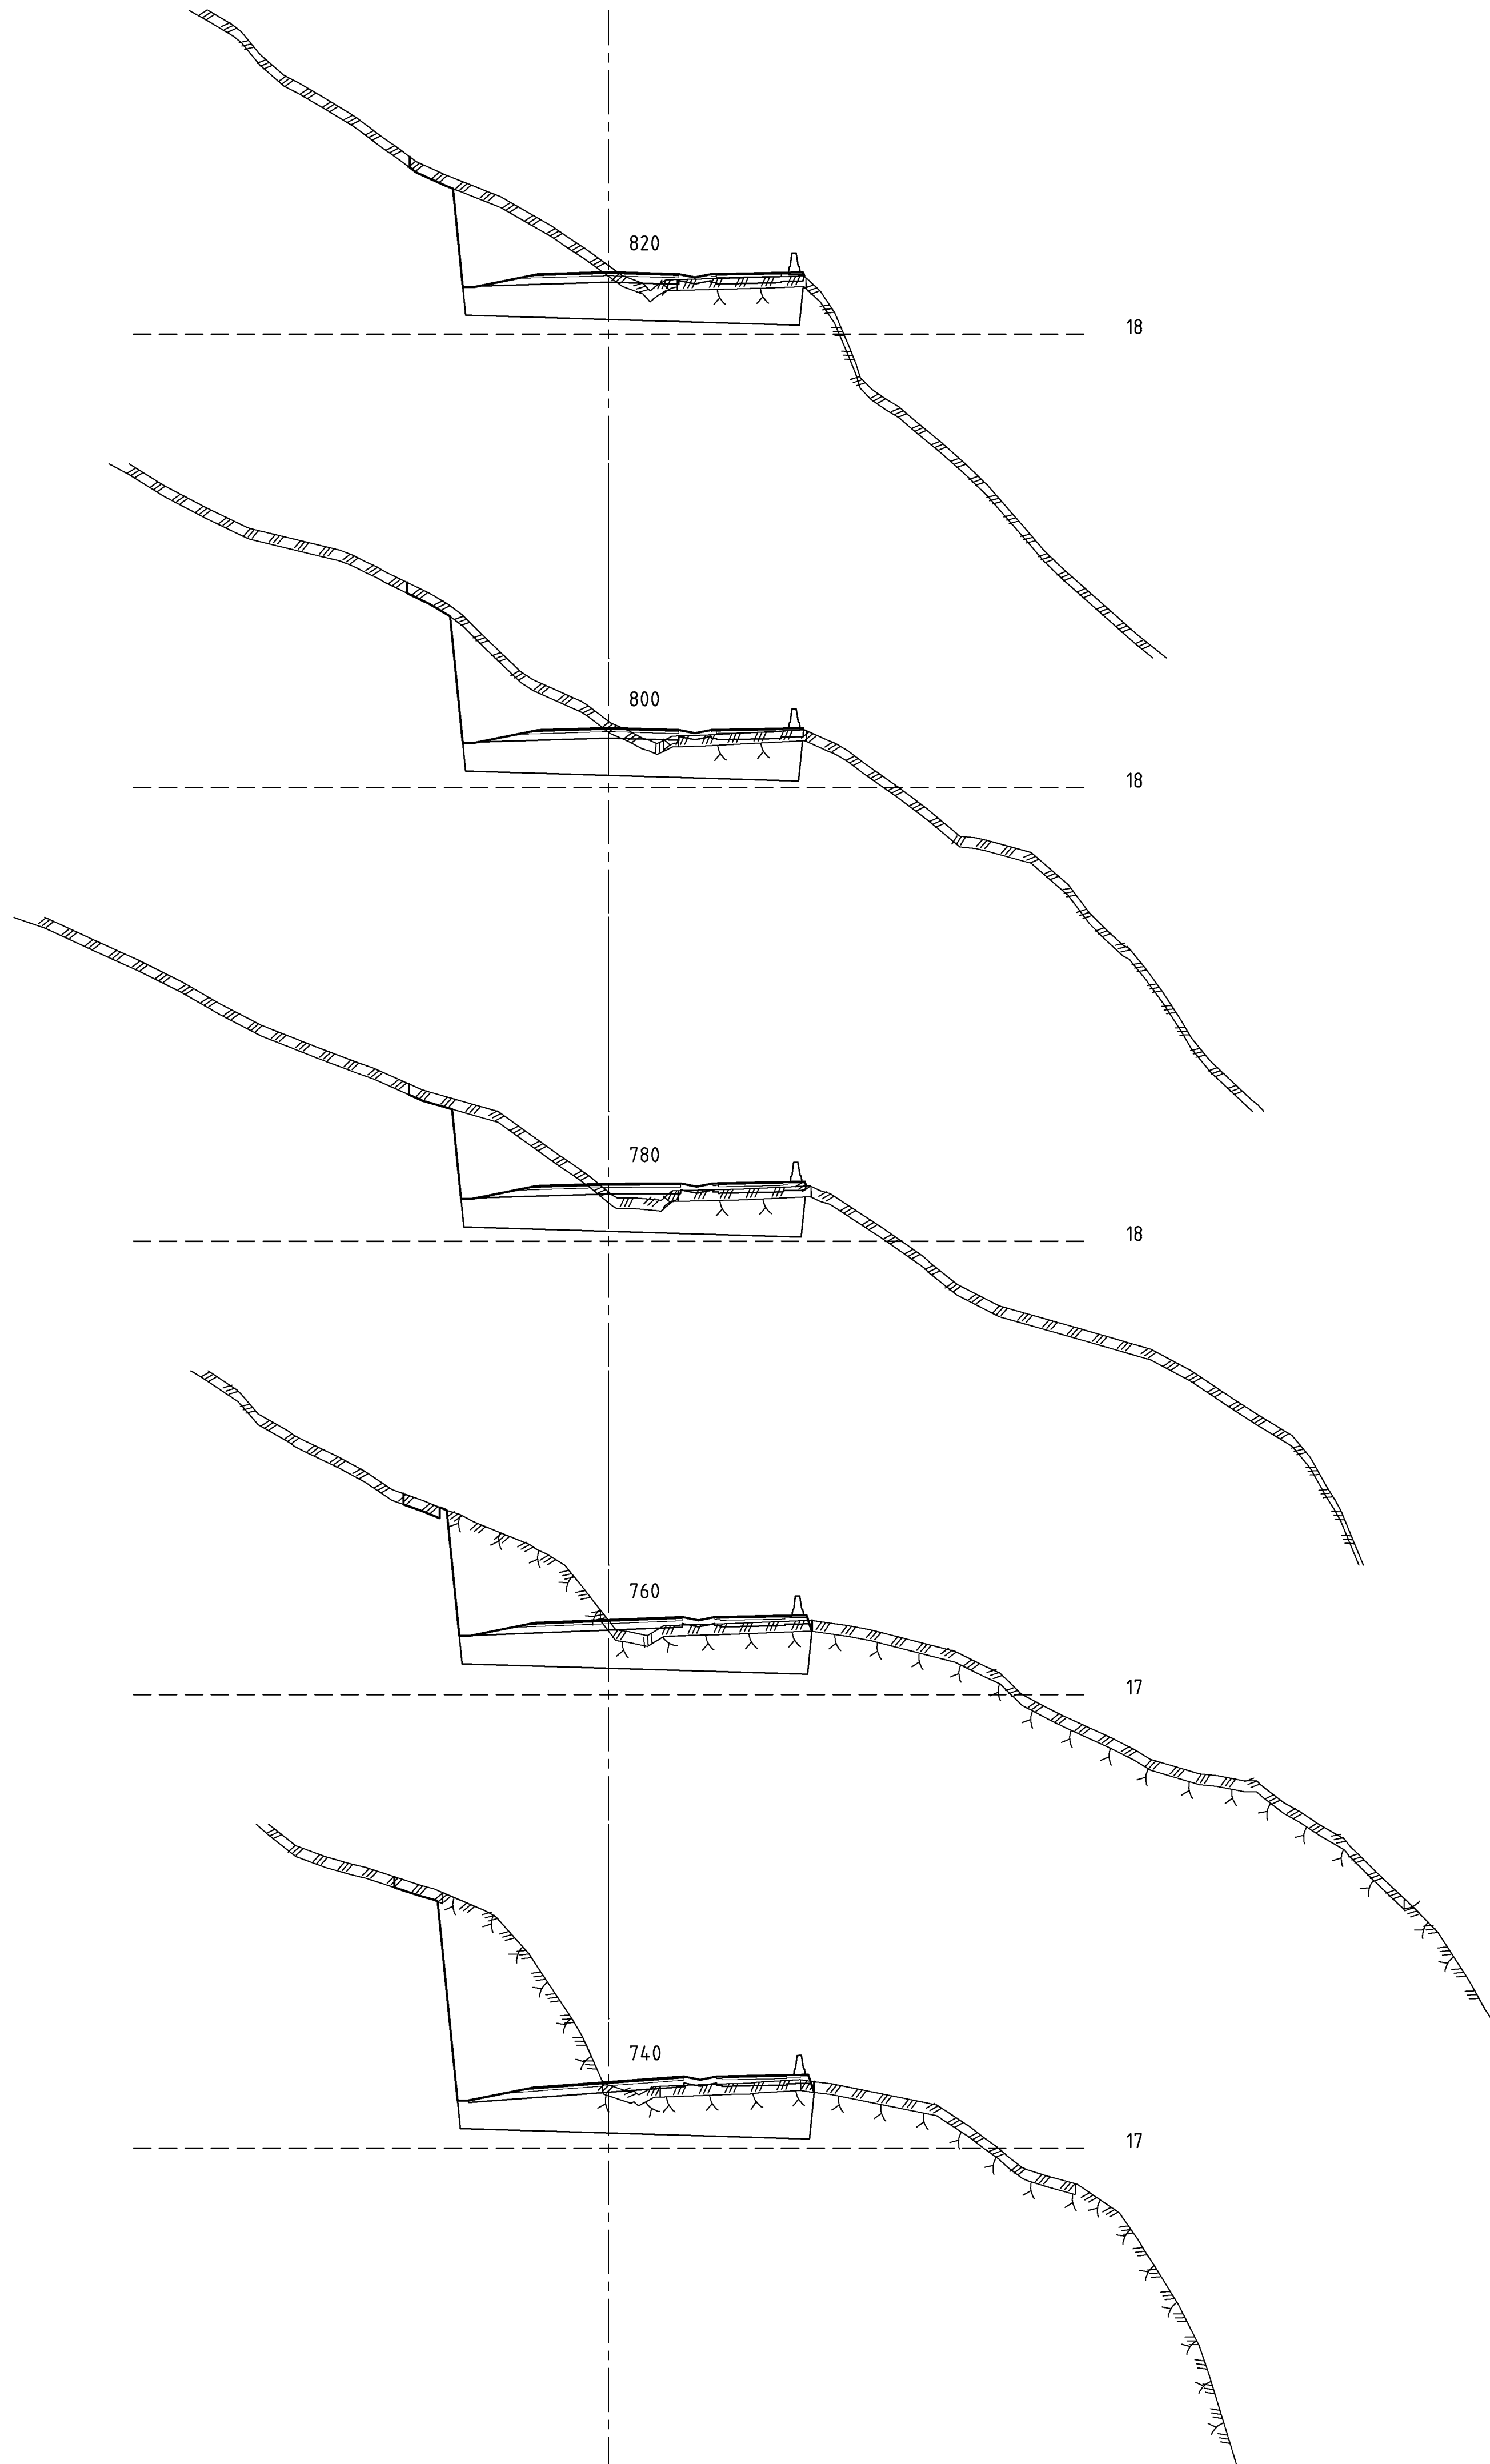

Revisjon	Revisjonen gjelder			Utarb	Kontr	Godkjent	Rev dato	
 Statens vegvesen Reguleringsplan for fv. 245 Fosse – Moldekleiv Meland kommune Tverrprofiler Vegmodell 10000 Profil 740-900				Tegningsdato		31.10.2018		
				Bestiller		Eva-Beate R. Torsvik		
				Produsert for		Region vest		
				Produsert av		CONSTRADA AS		
				Prosjektnummer		305692		
				Prosjektfasennummer				
				Arkivreferanse		Lay_U_10000		
				Målestokk A1-format		1:200		
				Koordnatsystem		EUREF89UTM/NN2000		
Utarbeidet av	Kontrollert av	Godkjent av	Konsulentarkiv	Tegningsnummer / revisjonsbokstav		U10000_005		
ML	PVS	-	1254					