


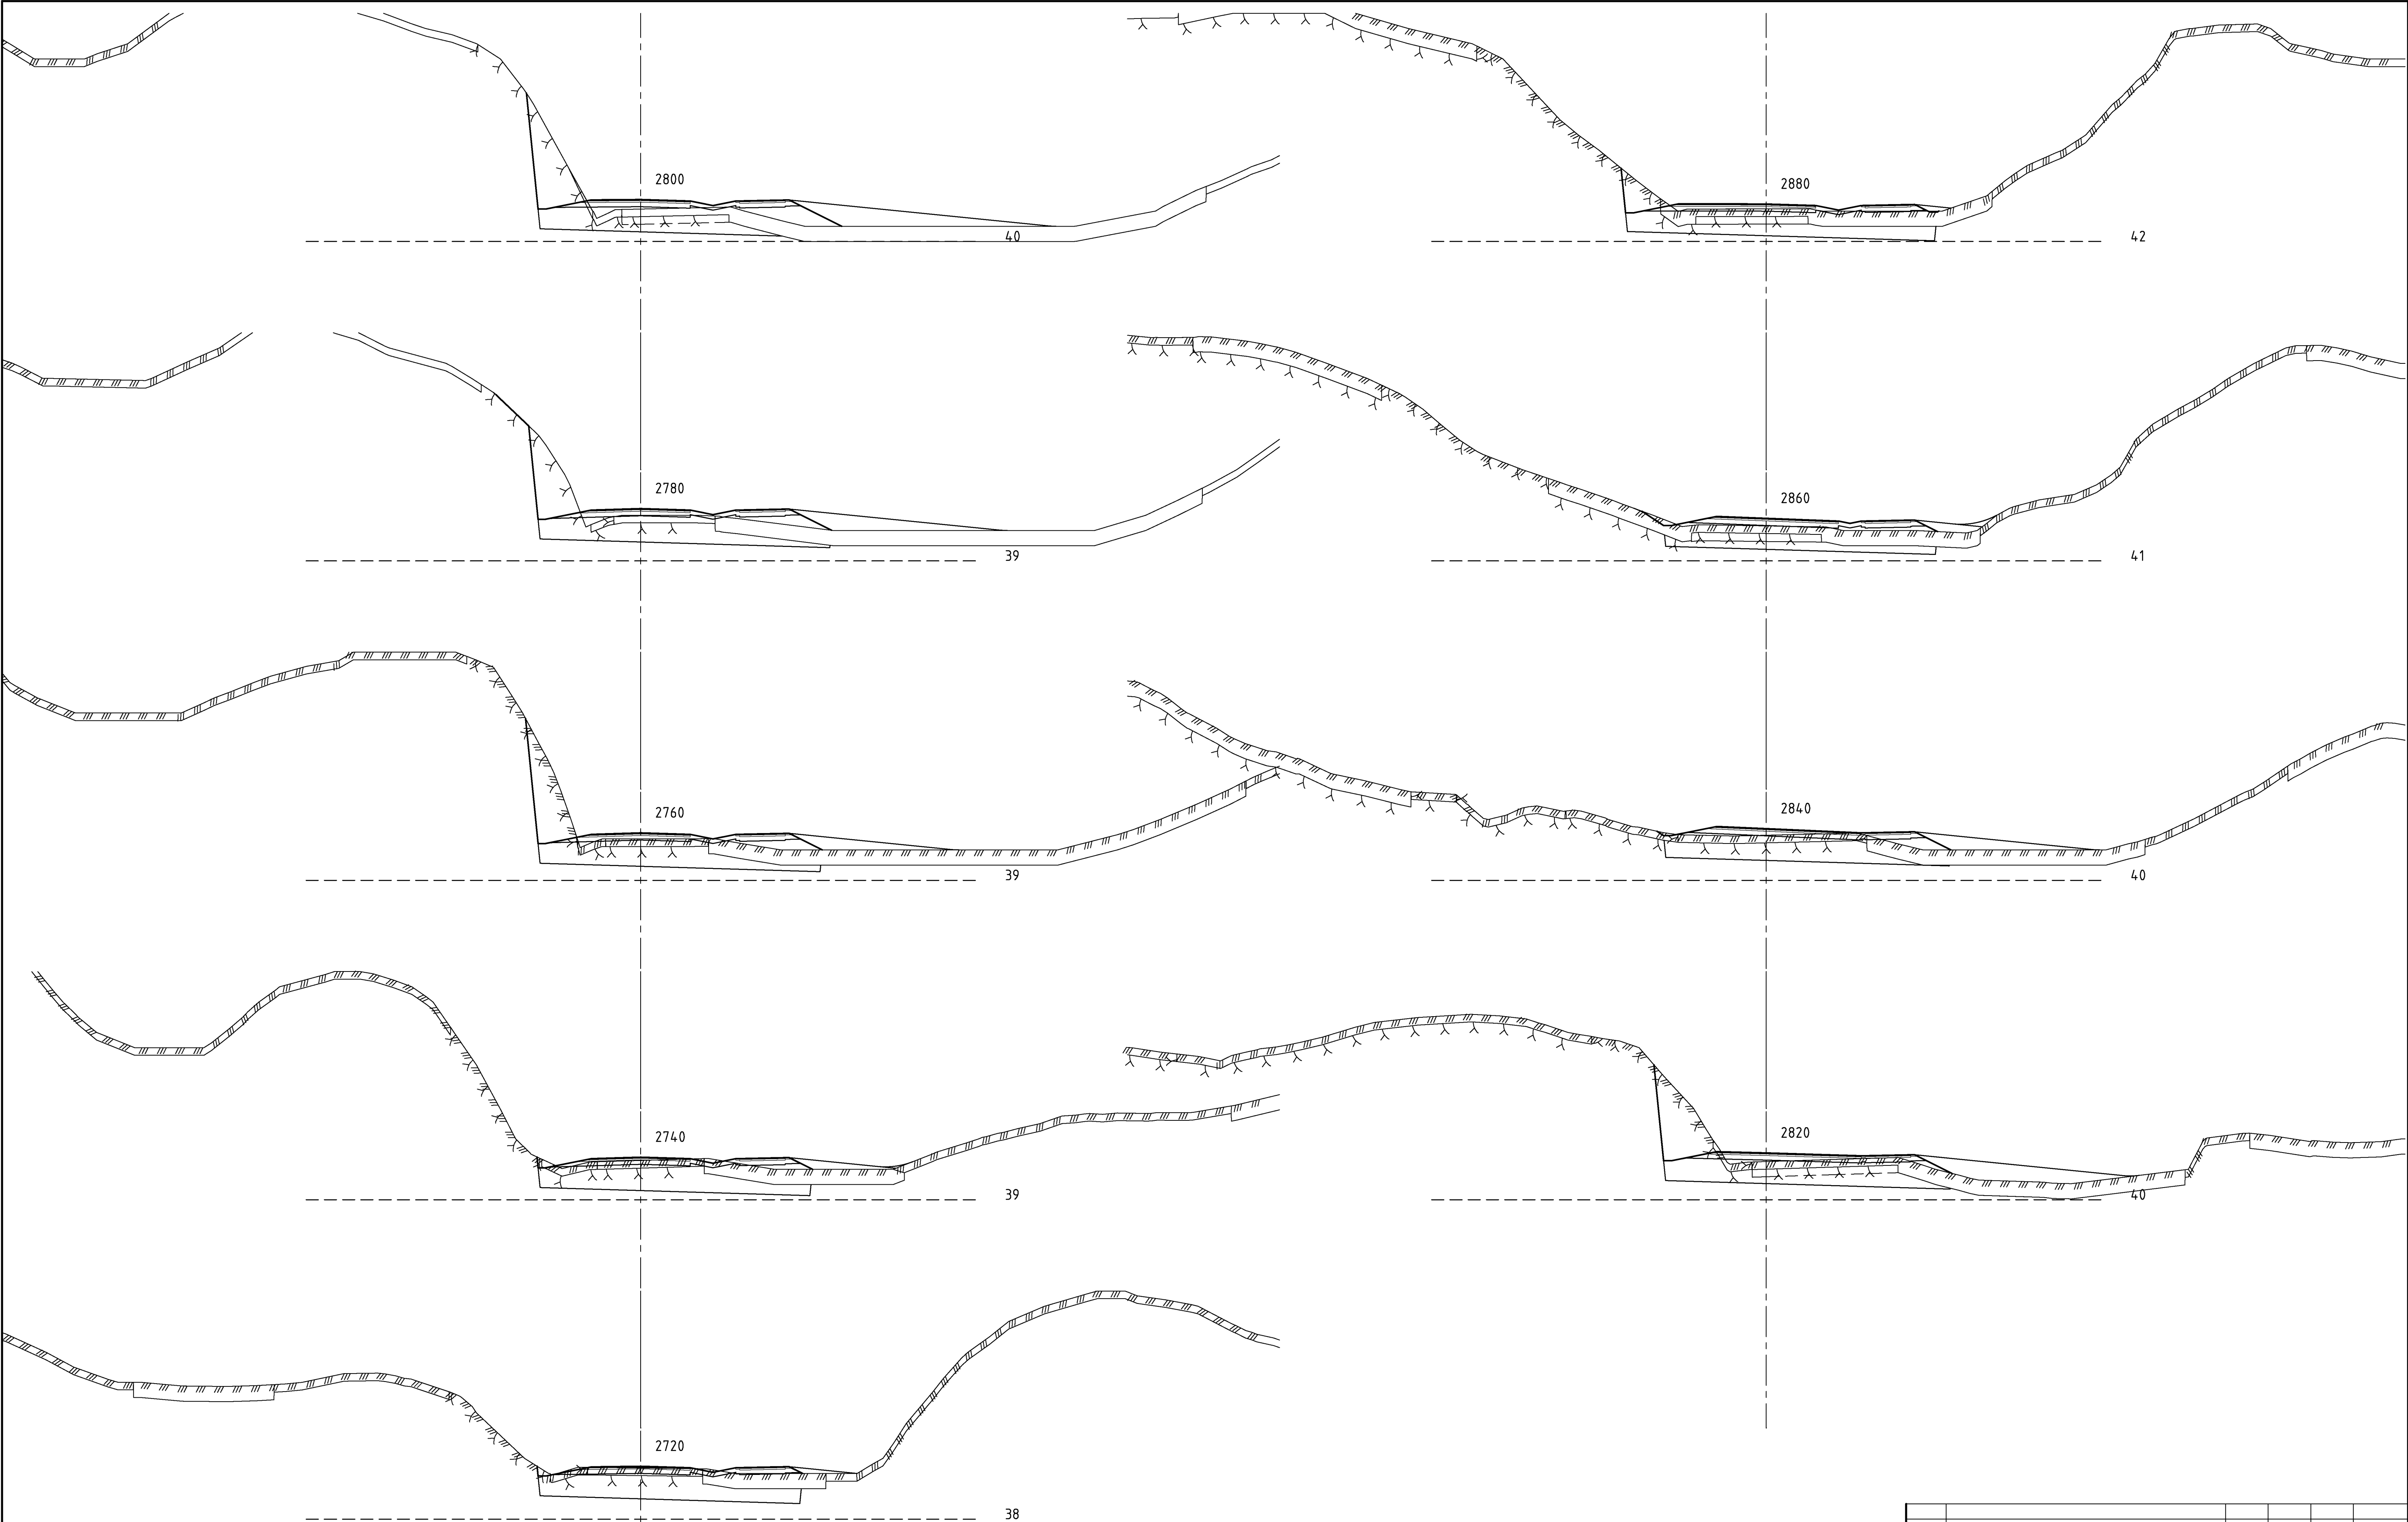

Revisjon	Revisjonen gjelder			Utarb	Kontr	Godkjent	Rev. dato
 Statens vegvesen Reguleringsplan for fv. 245 Fosse - Moldekleiv Meland kommune Tverrprofiler Vegmodell 10000 Profil 2720-2880				Tegningsdato		31.10.2018	
				Bestiller		Eva-Beate R. Torsvik	
				Produsert for		Region vest	
				Produsert av		CONSTRADA AS	
				Prosjektnummer		305692	
				Prosjektfasenummer			
				Arkivreferanse		Lay_U_10000	
				Målestokk A1-format		1:200	
				Koordinatsystem		EUREF89UTM/NN2000	
				Tegningsnummer / revisjonsbokstav		U10000_016	
				Utarbeidet av	Kontrollert av	Godkjent av	Konsulentarkiv
ML	PVS	-	1254				