


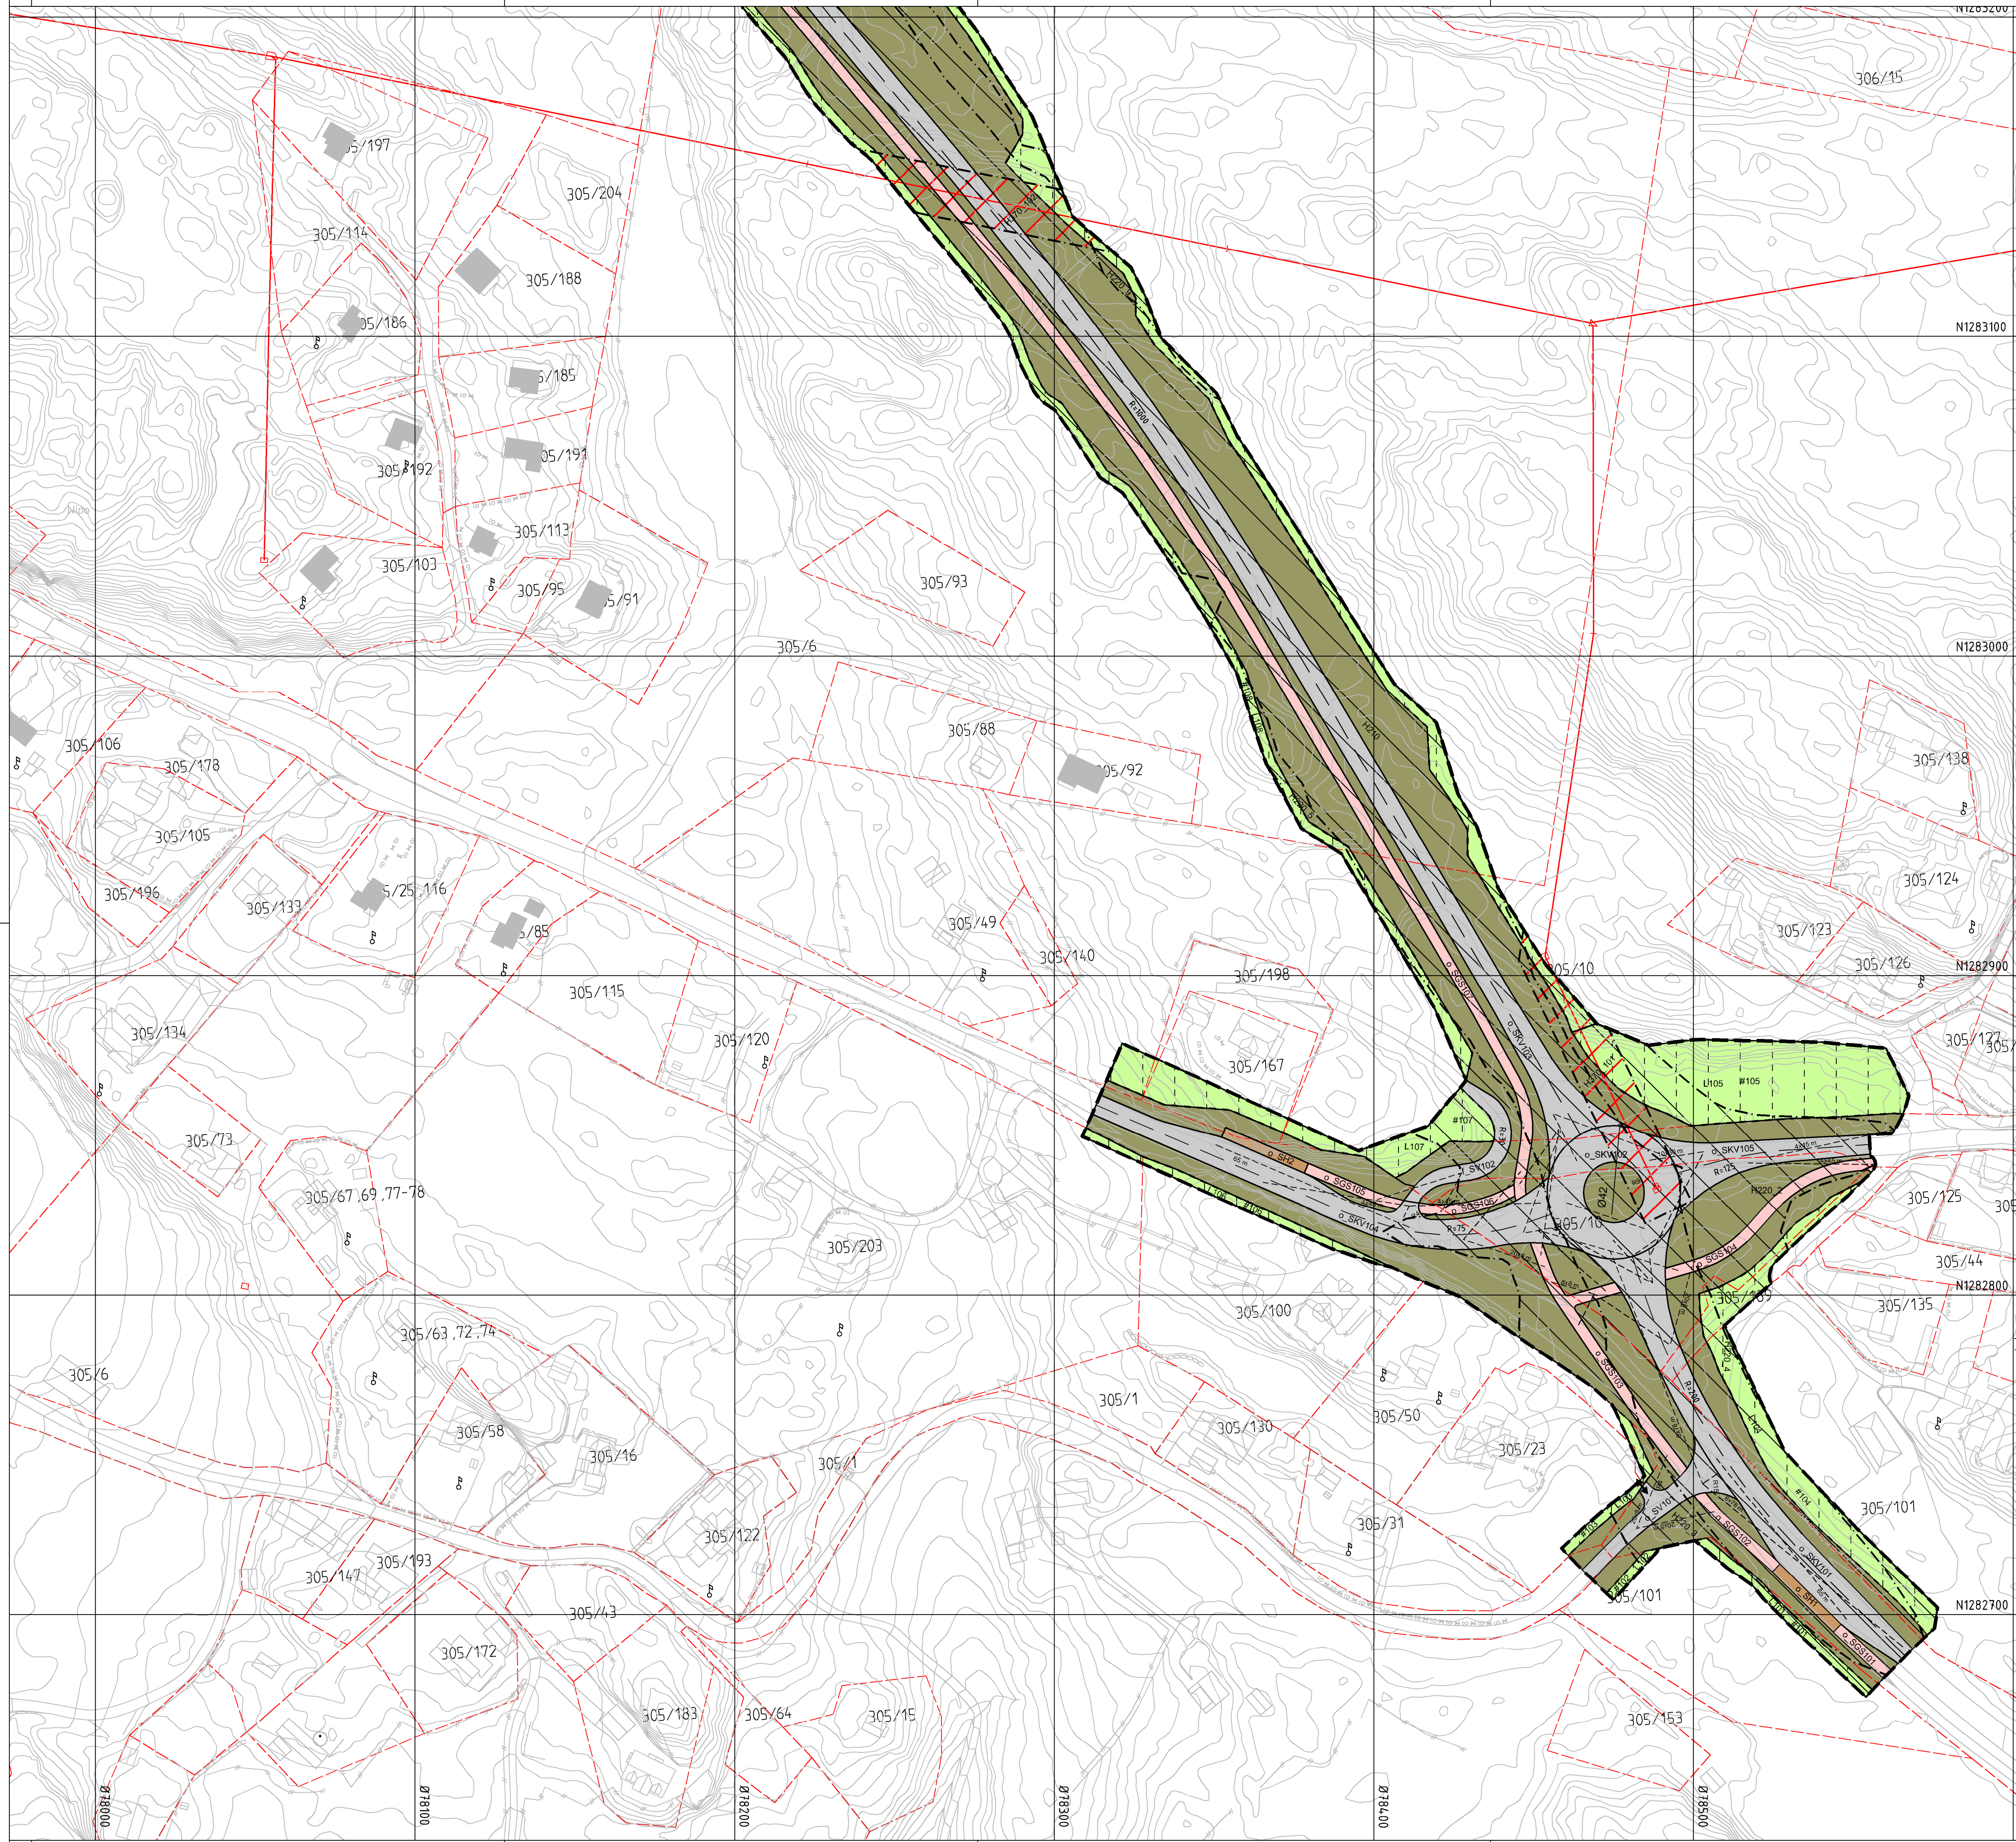

Teiknforklaring

Plankart 1 av 7

Reguleringsplan PBL 2008
§12-5. Nr. 2 – Samferdselsanlegg og teknisk infrastruktur

SV	Veg
SKV	Køyreveg
SF	Fortau
SGS	Gang-/sykkelveg
SVG	Annan veggrunn - grøntareal
SH	Haldeplass/plattform

§12-5. Nr. 5 – Landbruks-, natur- og friluftsmål og reindrift

L LNFR areal for nødvendige tiltak for landbruk og reindrift og gardstilknytt næringsverksemd basert på ressursgrunnlaget på garden

§12-6 - Omsynssoner

☒ ~~T-142~~ Raud sone etter rundskriv T-1442

☒ ~~T-142~~ Gul sone etter rundskriv T-1442

☒ ~~T-137~~ Høgspenningsanlegg (inkl. høgspennkabel)

§12-7 - Føresegnområder

[#104] Midlertidig bygge- og anleggsområde

Linjesymb

-----	PblMidlByggAnleggGrense
---.---.	RpFareGrense
-----	RpFormalGrense
-----	RpGrense
-----	RpStøyGrense
-----	Bebyggelse som forutsettes fjernet
-----	Regulert senterlinje
-----	Friskitlinje
-----	Regulert kant kjørebane
-----	Regulert støvsjerm

Punktsymbol


REG.EIERFORM (PBL §12-7 nr. 14)

o_	Offentleg arealformål
f_	Felles arealformål

	Kartopplysninger
--	-------------------------

Kilde for basiskart: Alver kommune
Dato for basiskart: 05.03.2019/ Matrikkeldata 03.04.2020
Koordinatsystem: ETRS89.UTM-32N
Høydegrunnlag: NN2000

Ekvidistanse: 1 m
Kartmålestokk: 1:1

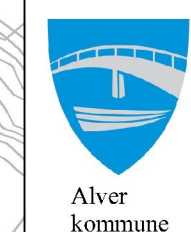

Detaljregulering
Fv564 Fløksand - Vikebø
Alternativ A1
Med tilhørende føresegner

Arealplan-ID:
4631_20160010 Alt A1


Forslagstillar:
Vestland fylkeskommune

SAKSHANDSAMING ETTER PLAN- OG BYGNINGSLOVA

SAKS- NR	DATO	SIGN
-------------	------	------

Dato	Revisjon			
Dato 05.02.2021	Revisjon	Til offentlig ettersyn		
Dato 24.08.2020	Revisjon	Til 1 gangs handsaming		
Kommunestyret sitt vedtak				
Ny 2. gangs handsaming				
Offentleg ettersyn fråtil				
2. gangs handsaming				
Offentleg ettersyn fråtil				
1. gangs handsaming 11.11.2020				
Kunngjering av oppstart av planarbeid 8.5.2018				
Oppstartsmøte 27.10.2016				
PLANEN ER UTARBEIDD AV:				
	PLANKONSULENT	TEGNNR	DATO	SIGN

Det stadfestas at planen er i samsvar med kommunestyret sitt vedtak

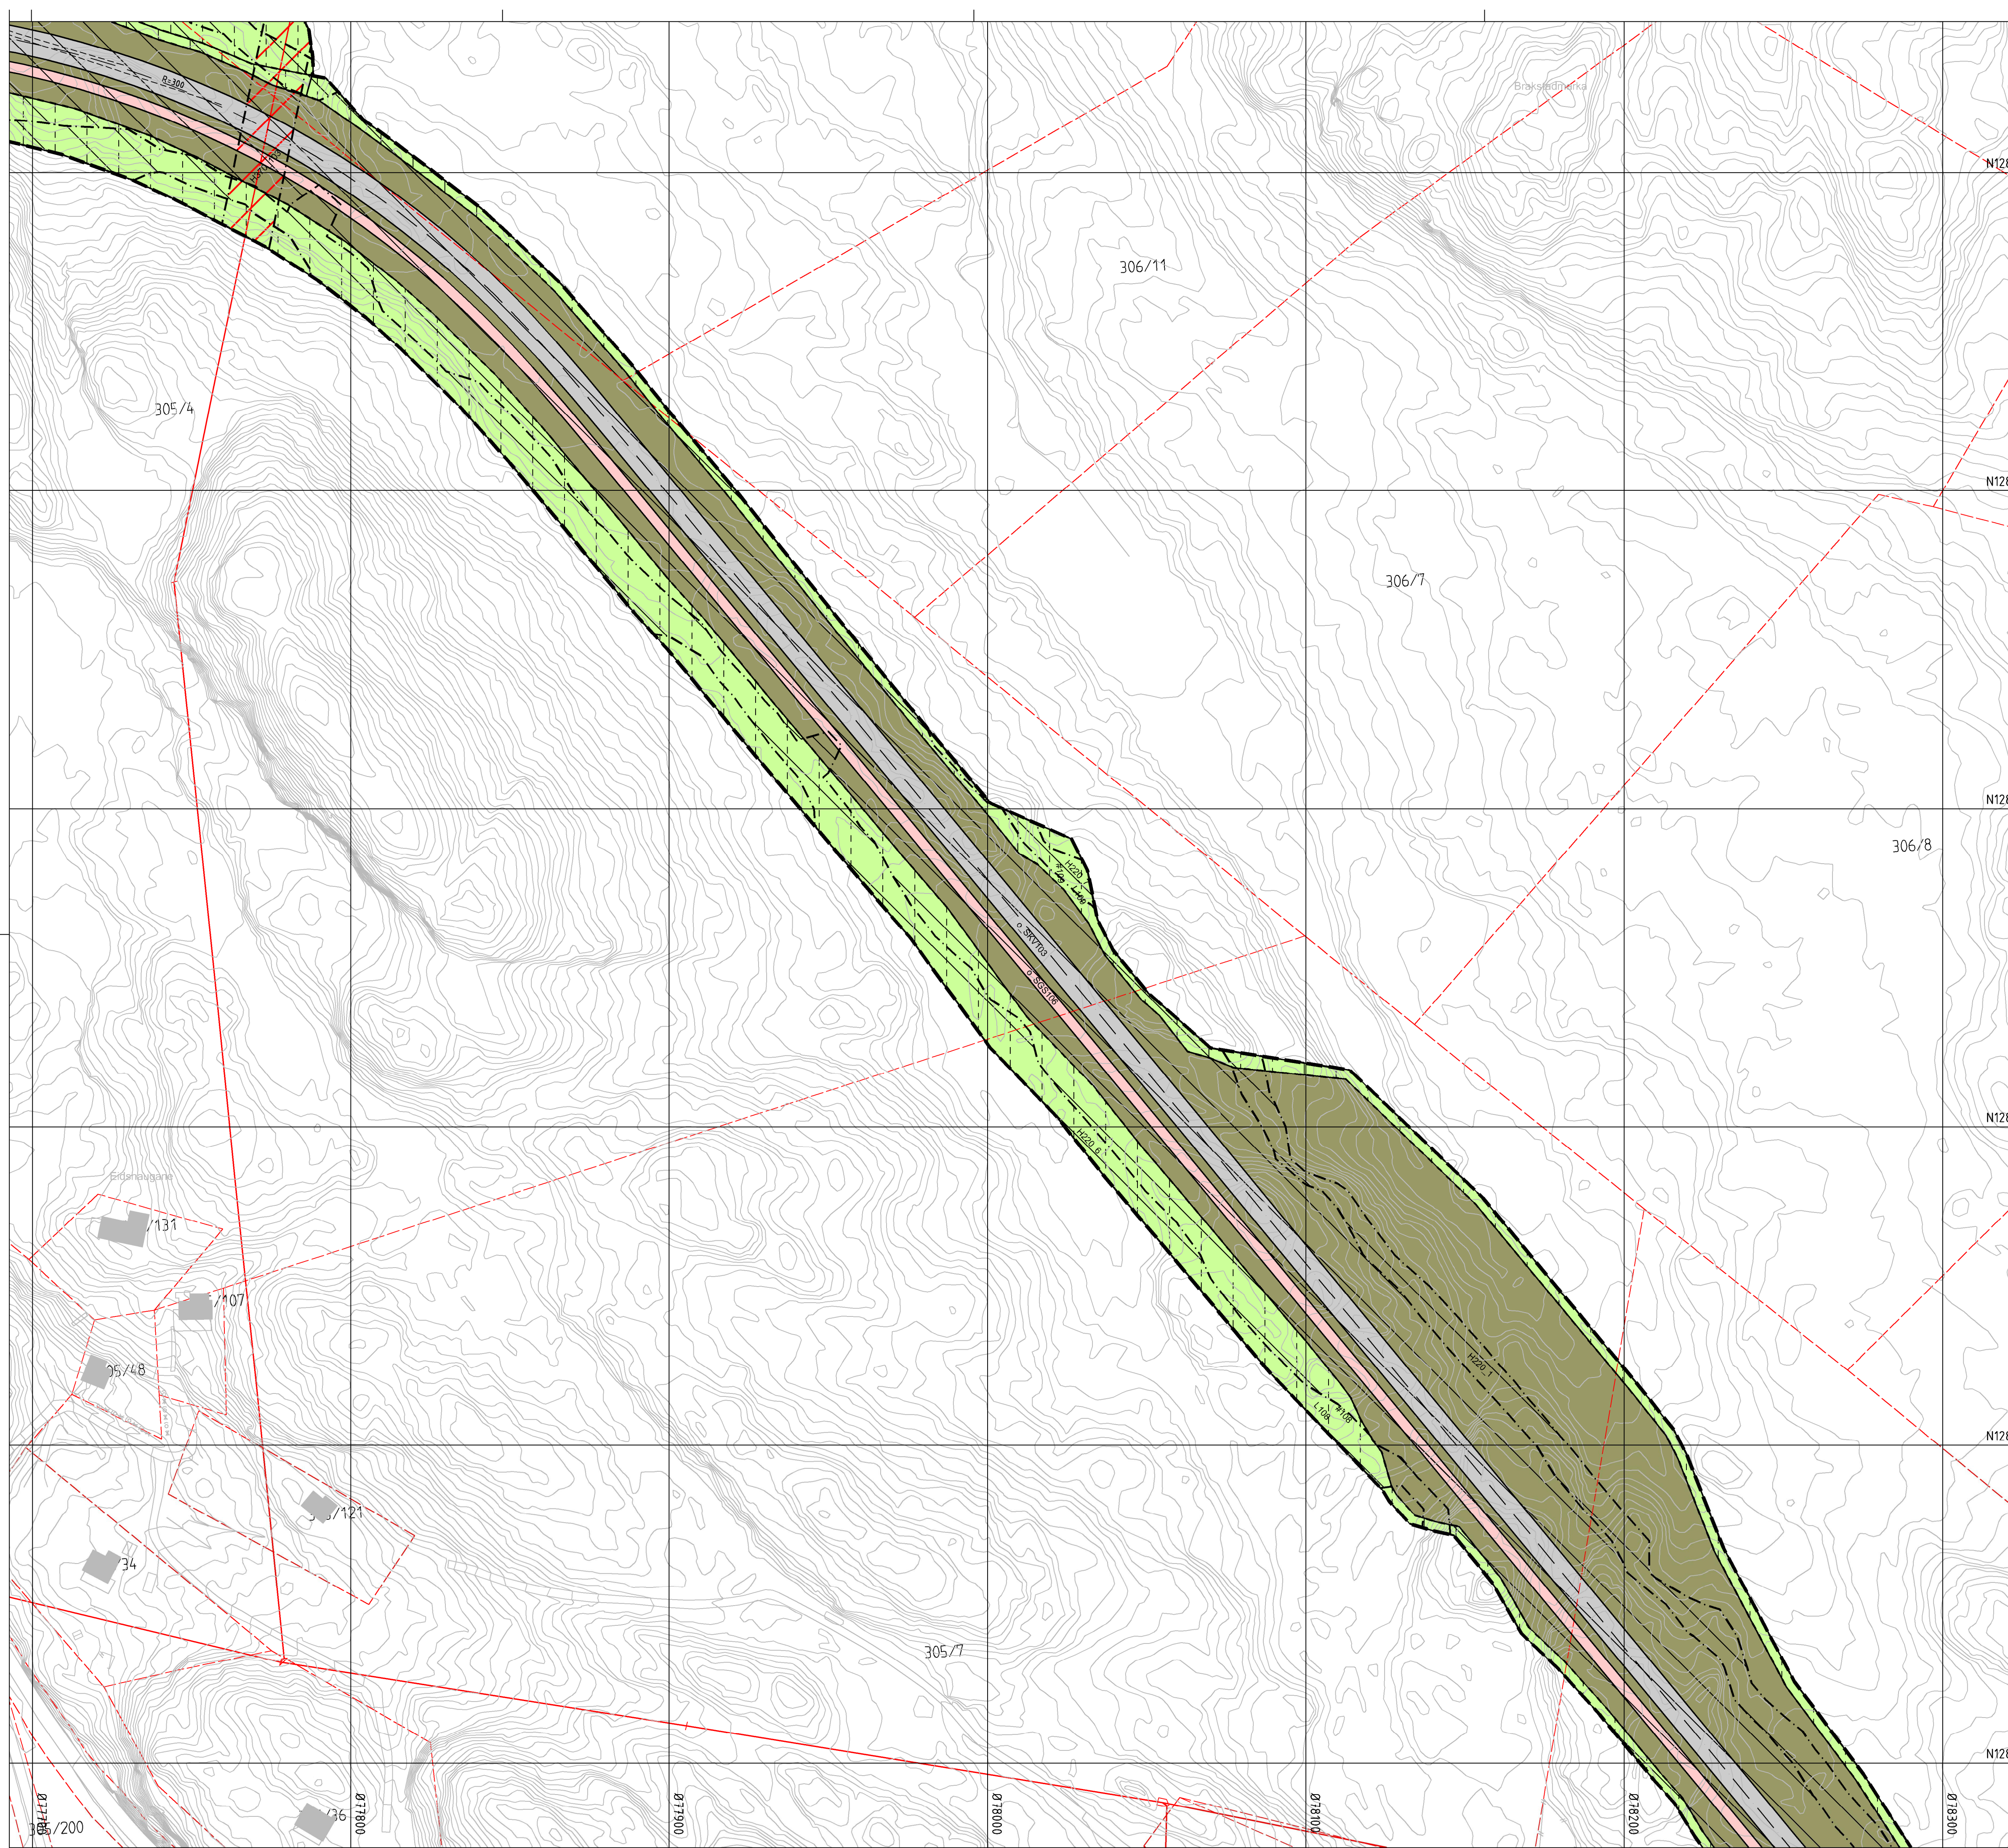

Teiknforklaring

Plankart 2 av 7

Reguleringsplan PBL 2008

§12-5. Nr. 2 – Samferdselsanlegg og teknisk infrastruktur

- | | |
|-----|-------------------------------|
| SV | Veg |
| SKV | Køyreveg |
| SF | Fortau |
| SGS | Gang-/sykkelveg |
| SVG | Annan vegg grunn - grøntareal |
| SH | Haldeplass/plattform |

§12-5. Nr. 5 – Landbruks-, natur- og friluftsmål og reindrift

- LNFR areal for nødvendige tiltak for landbruk og reindrift og gardstilknytt næringsverksemd basert på ressursgrunnlaget på garden**

	9	9	1	9
--	---	---	---	---

- _____

[illegible]

- REG.EIERFORM (PBL §12-7 nr. 14)
- | | |
|----|-----------------------|
| o_ | Offentleg arealformål |
| f_ | Felles arealformål |

- [illegible]

- | | |
|--|--|
| | |
|--|--|

- | | |
|--|--|
| | |
|--|--|

Kartopplysninger
Kilde for basiskart: Alver kommune

- Kilde for basiskart: Alver kommune
 Dato for basiskart: 05.03.2019/ Matrikkeldata 03.04.2020
 Koordinatsystem: ETRS89.UTM-32N
- Eksidistanse: 1m
 Kartmålestokk: 1:1000 m A1
- 0 25.0 50m

Høydegrunnlag:	NN2000
	Resultat

- | | | |
|---|---------------------------------------|--|
| Detaljregulering
Fv564 Fløksand - Vikebø | Arealplan-ID:
4631_20160010 Alt A1 | |
|---|---------------------------------------|--|

Alternativ A1

Med tilhørende føreseg

- | | | | | |
|--|---------------------------|-------------|------|------|
| kommune | Med tilhørende løresegner | | | |
| SAKSHANDSAMING ETTER PLAN- OG BYGNINGSLOVA | | SAKS-
NR | DATO | SIGN |

Dato	Revisjon
------	----------

- | | | | | |
|----------------------------------|----------|------------------------|--|--|
| Dato | Revisjon | | | |
| Dato 05.02.2021 | Revisjon | Til offentlig ettersyn | | |
| Dato 24.08.2020 | Revisjon | Til 1 gangs handsaming | | |
| Kommunestyret sitt vedtak | | | | |


Kommunestyret sitt vedtak
Ny 2. gongs handsaming
Offentleg ettersyn fråtil

- | | | | |
|--------------------------------|-----------|----------|----------|
| Offentleg ettersyn frá | til | | |
| 2. gongs handsaming | | | |
| Offentleg ettersyn frá | til | | |
| 3. gongs handsaming 11.11.2020 | | 20.02.20 | 24.08.20 |

1. gongs handsaming 11.11.2020
Kunngjering av oppstart av planarbeid 8.5.2018
Oppstartsmøte 27.10.2016

- | | | | | |
|---|--|------------------------------|---------|------------|
| Oppstartsmøte 27.10.2016 | | | | |
| PLANEN ER UTARBEIDET AV: | | PLANKONSULENT
asplan viak | TEGNNR. | DATO |
| | | | 2 av 7 | 05.02.2021 |
| Det stadfestes at planen er i samsvar med kommunestyret sitt vedtak | | | | |

Det stadfæstes at planen er i samsvar med kommunestyrets

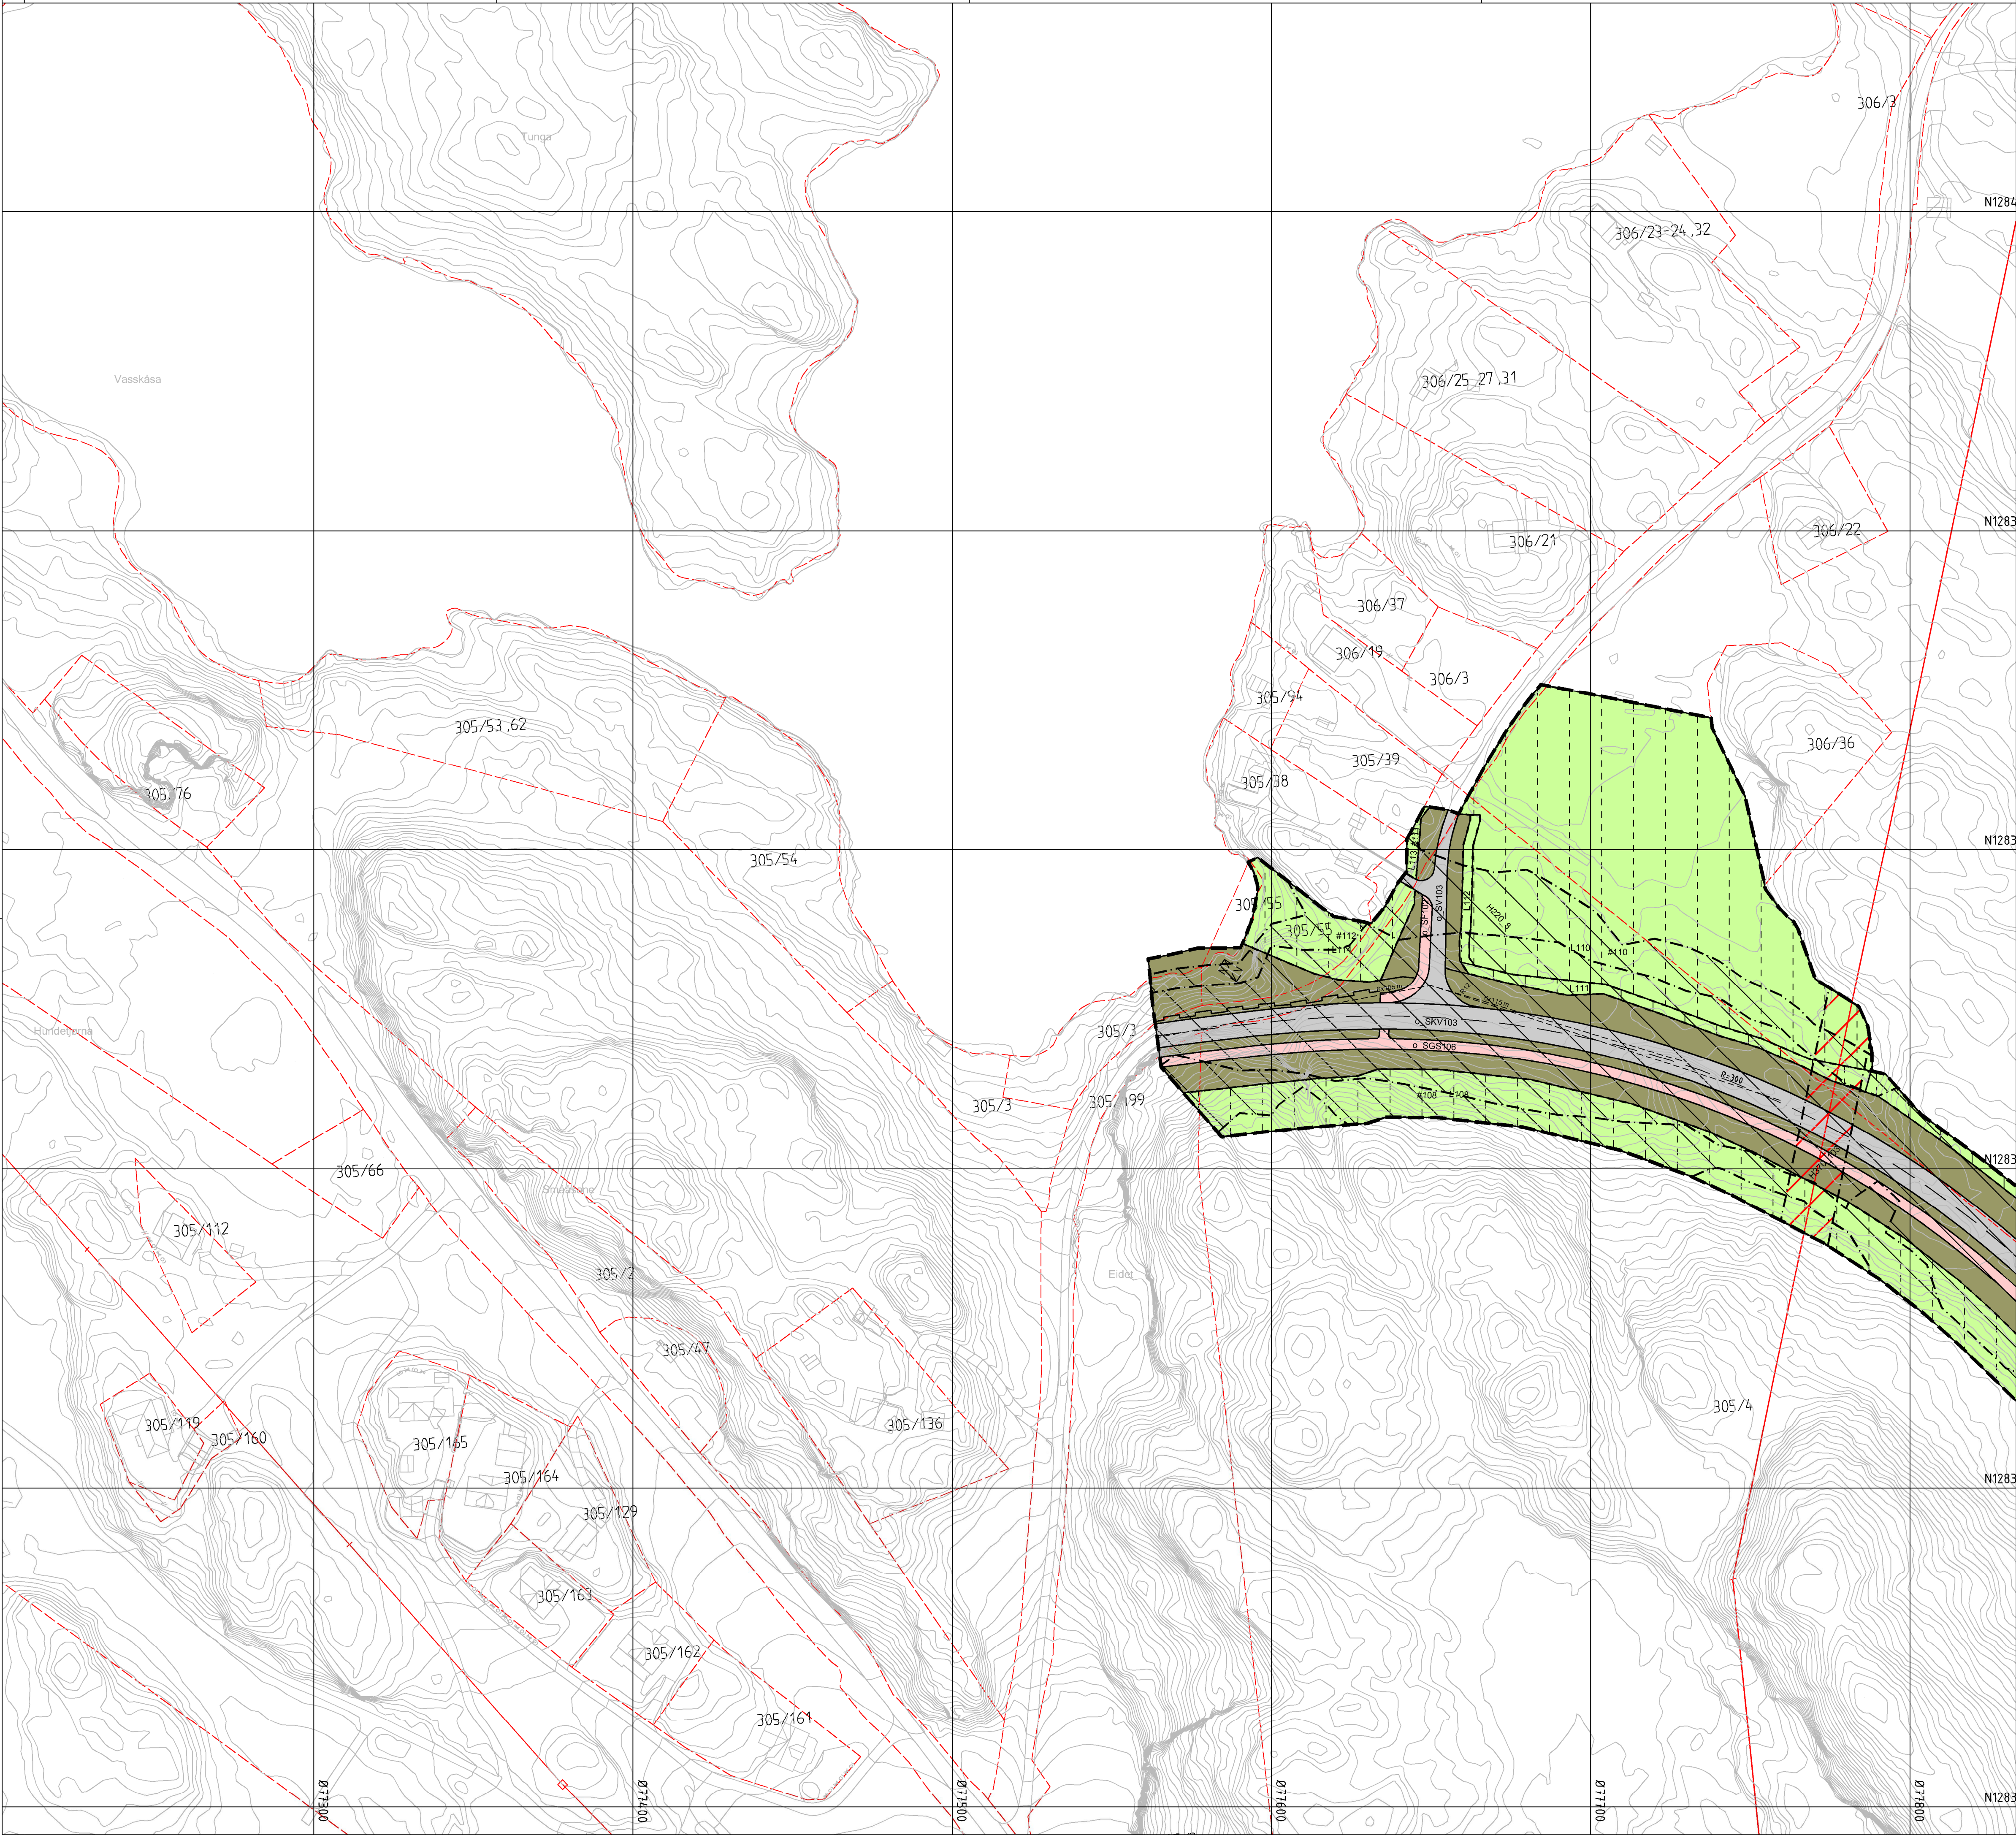

Teiknforklaring

Reguleringsplan PBL 2008

§12-5. Nr. 2 – Samferdselsanlegg og teknisk infrastruktur

SV

Veg

SKV

Køyreveg

SF

Fortau

SGS

Gang-/sykkelveg

SVG

Annan veggrunn - grøntareal

SH

Haldeplass/plattform

§12-5. Nr. 5 – Landbruks-, natur- og friluftsmål og reindrift

L

LNFR areal for nødvendige tiltak for landbruk og reindrift og gardstilknytt næringsverksemd basert på ressursgrunnlaget på garden

§12-6 - Omsynssoner

12-6

Raud sone etter rundskriv T-1442

12-6

Gul sone etter rundskriv T-1442

12-6

Høgspenningsanlegg (inkl. høgspentkabler)

§12-7 - Føresegnområder

12-7

Midlertidig bygge- og anleggsområde

Linjesymbol

PblMidl/ByggAnleggGrense

RpFareGrense

RpFormålGrense

RpGrense

RpStøyGrense

Bebyggelse som forutsettes fjernet

Regulert senterlinje

Friskiklinje

Regulert kant kjørebane

Regulert støyskjerm

Punktsymbol

↔

Avkjørsel - både inn og utkjøring

REG.EIERFORM

(PBL §12-7 nr. 14)

o

Offentleg areallformål

f

Felles areallformål

Plankart 3 av 7

Kartopplysninger

Kilde for basiskart: Alver kommune

Dato for basiskart: 05.03.2019/ Matrikkeldata 03.04.2020

Koordinatsystem: ETRS89 UTM-32N

Høydegrunnlag: NN2000

Ekvidistanse: 1m

Kartmålestokk: 1:1000 m A1

0

25.0

50m

Detaljregulering

Fv564 Fløksand - Vikebø

Alternativ A1

Med tilhørende føresegner

Arealplan-ID: 4631_20160010 Alt A1

Forslagstillar: Vestland fylkeskommune

SAKSHANDSAMING ETTER PLAN- OG BYGNINGSLOVA

Dato

Revisjon

Dato 05.02.2021

Revisjon Til offentlig ettersyn

Dato 24.08.2020

Revisjon Til 1 gangs handsaming

Kommunestyret sitt vedtak

Ny 2. gongs handsaming

Offentleg ettersyn fråtil

2. gongs handsaming

Offentleg ettersyn fråtil

1. gongs handsaming 11.11.2020

Kunngjering av oppstart av planarbeid 8.5.2018

Oppstartsmøte 27.10.2016

20/8340

24.08.20

PLANEN ER UTARBEID AV:

PLANKONSULENT

asplan viak

TEGNERNR

DATO

SIGN.

3 av 7

05.02.2021

Det stadfestas at planen er i samsvar med kommunestyret sitt vedtak

Dato

Plangjef