


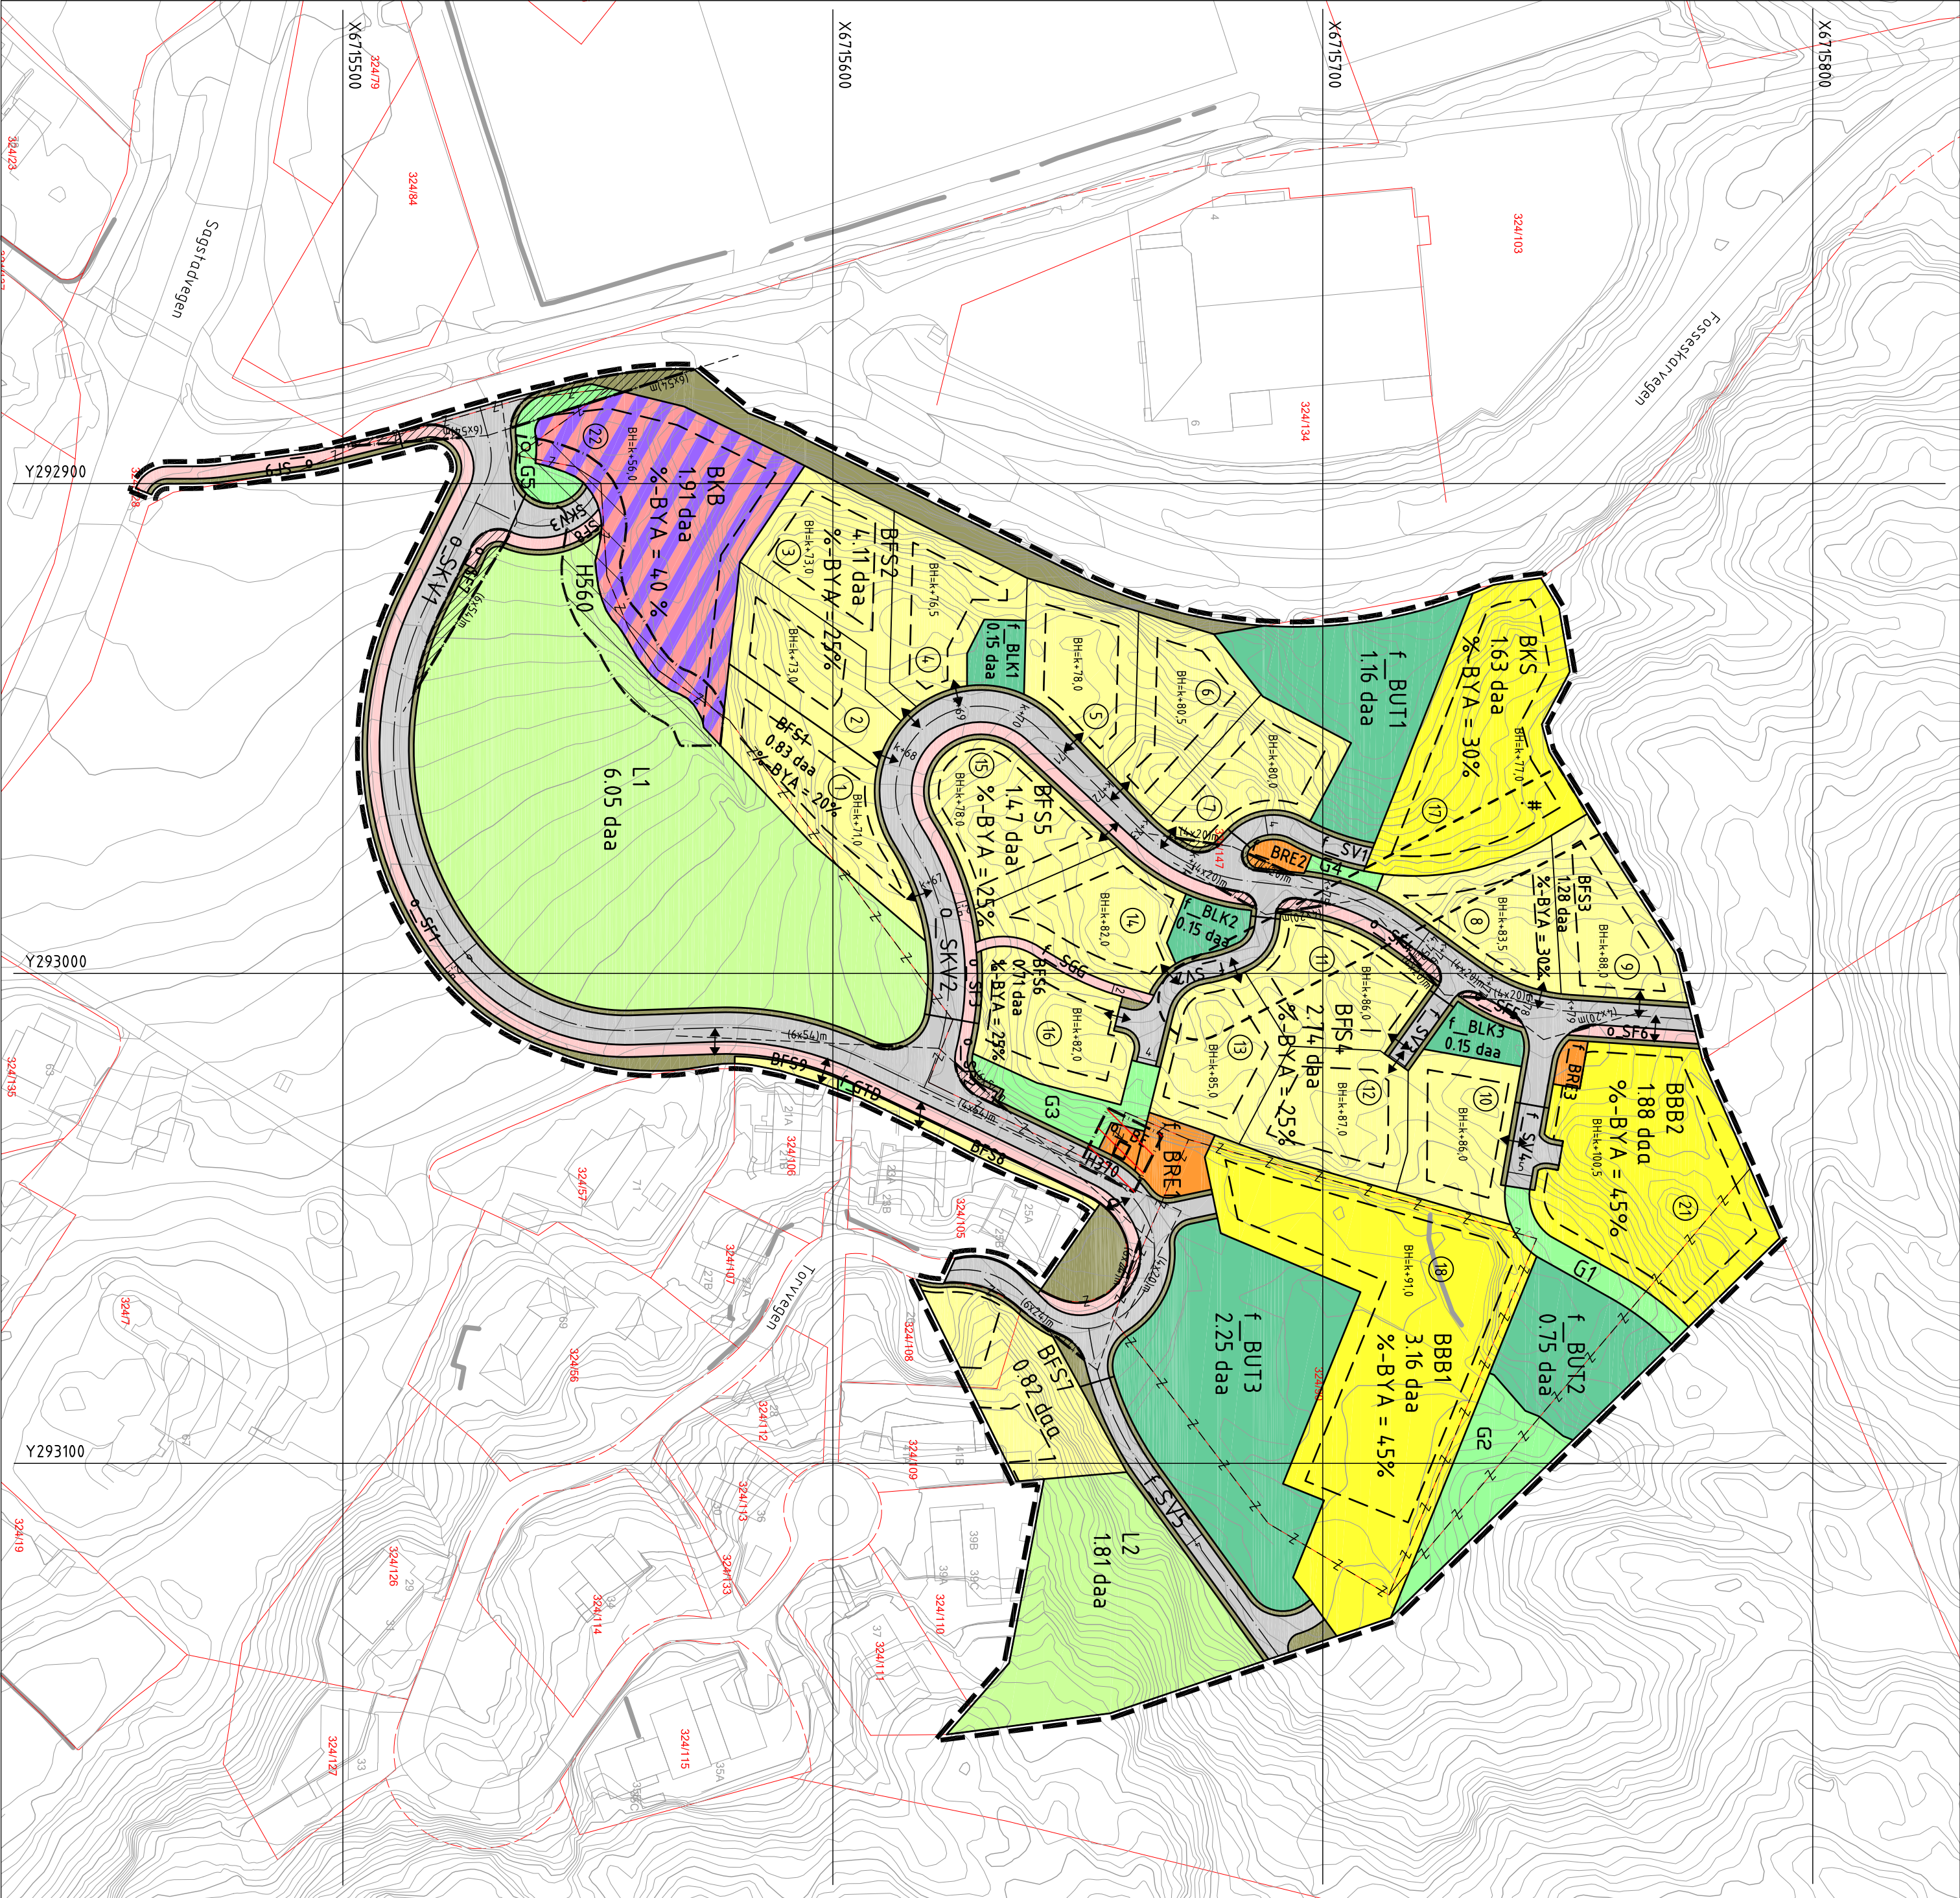

TEGNFORKLARING

Plankart 1 av 1

SOSI ver. 4.5.2

- AREALFORMAL** (PBL §12-5)
- BYGNINGAR OG ANLEGG** (PBL §12-5 nr. 1)
 - BFS** Busstader - frittgjeldende småhus (1111)
 - BKS** Busstader - konsentrert småhus (1112)
 - BBB** Busstader - blokker (1113)
 - BE** Energianlegg (1510)
 - BRE** Renovasjonsanlegg (1550)
 - BUT** Uteoppholdsareal (1600)
 - BLK** Lekkeplass (1610)
 - BKB** Næringsbygninger/ Tenesteyting (1624)

SAFERELSESANLEGG OG TEKNISK INFRASTRUKTUR (PBL §12-5 nr. 2)

- SV** Veg (2010)
- SKV** Køyevveg (2011)
- SF** Fortau (2012)
- SGG** Gangveg (2016)
- SGG** Annan vegggrunn - grentareal (2019)

- GRØNTSTRUKTUR** (PBL §12-5 nr. 3)
- G** Blågrønnstruktur (3002)
 - GTD** Turveg (3031)

- LANDBRUKS-, NATUR- OG FRILUFTSFORMAL** (PBL §12-5 nr. 5)
- L** LNF-areal for nødvendige tiltak for landbruk og reindrift og gardsliknede næringsvirksomheter basert på ressursgrunnlaget på garden. (5100)

- OMVSNSSONER** (PBL §12-6 JF. §11-8)
- SKRINGS-, STØV- OG FAESONER** (PBL §11-8 a. 1-3) (140)
 - Friskitsone** (370)
 - Høgspenningsanlegg** (370)
 - SONE MED ANGIT SÆRLIGE HENSYN** (PBL §11-8 c) (560)
 - Bevering naturmiljø** (560)

Reguleringsplan, detalregulering for:

ALVER KOMMUNE. Gnr. 24 bnr. 7 og 90 m.fl.

LANGELAND

Nasjonal arealplan-ID 4631_2016 0001

Saksbehandlingsplan i følge plan- og bygningslova

Saksangang	Dato	Plankart datert	Føresegner datert
Planoppstart kumngjort	17.02.2016		
Vedtak, offentlig ettersyn			
Offentlig ettersyn, fra - til			
Kommunestyrets vedtak			
Planvedtak kumngjort			
(Kommunestyret legger inn her eller planvedtak)			
FRADA AS	Forslagsstiller:	Utarbeidet av:	Saksnummer: 15/2989
		QBO	Siste revisjonsdato 10.02.2021
		ARKIVERT	
Det bekreftes at plankartet er i samsvar med kommunestyrets sitt vedtak:		Saksjonstetter	