


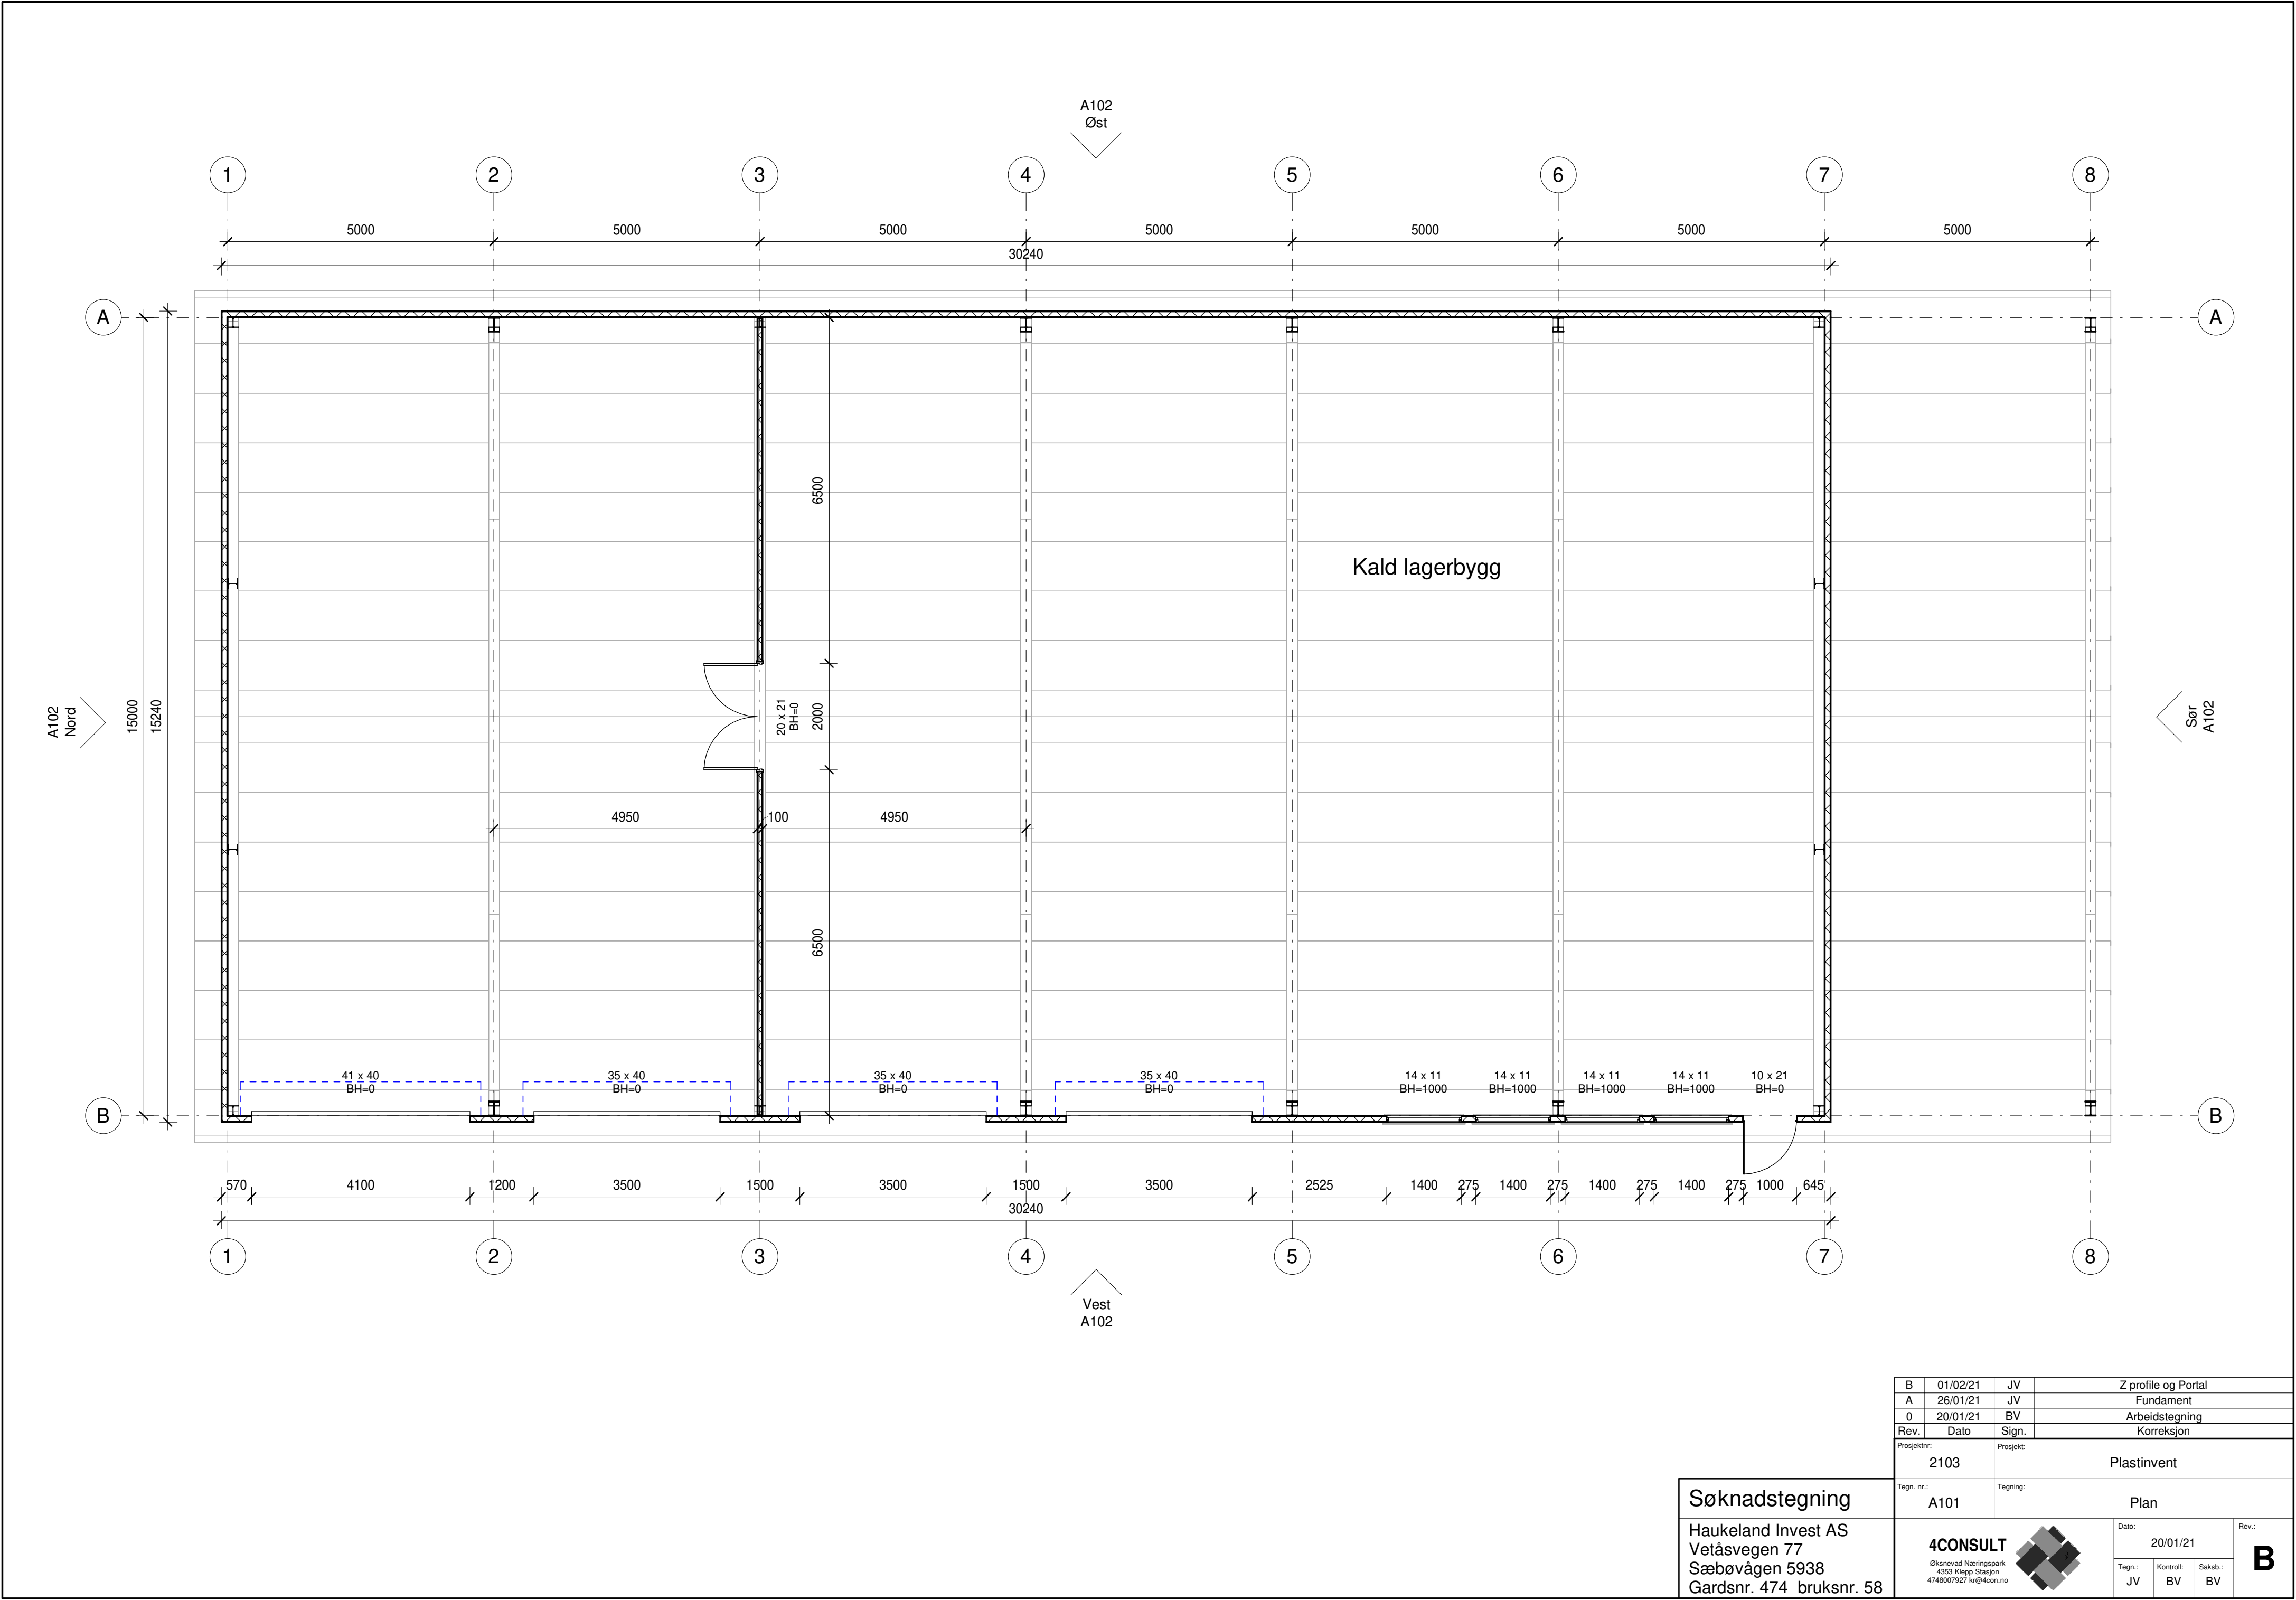

B	01/02/21	JV	Z profile og Portal
A	26/01/21	JV	Fundament
0	20/01/21	BV	Arbeidstegning
Rev.	Dato	Sign.	Korreksjon
Prosjektnr.: 2103		Prosjekt: Plastinvent	
Tegn. nr.: A101		Tegning: Plan	
Dato: 20/01/21		Rev.: B	
Tegn.: JV		Kontroll: BV	Saksb.: BV

Søknadstegning
Haukeland Invest AS
Vetåsvegen 77
Sæbøvågen 5938
Gardsnr. 474 bruksnr. 58

4CONSULT
Øksnesvåg Næringspark
4353 Klepp Stasjon
4748007927 kr@4con.no

