



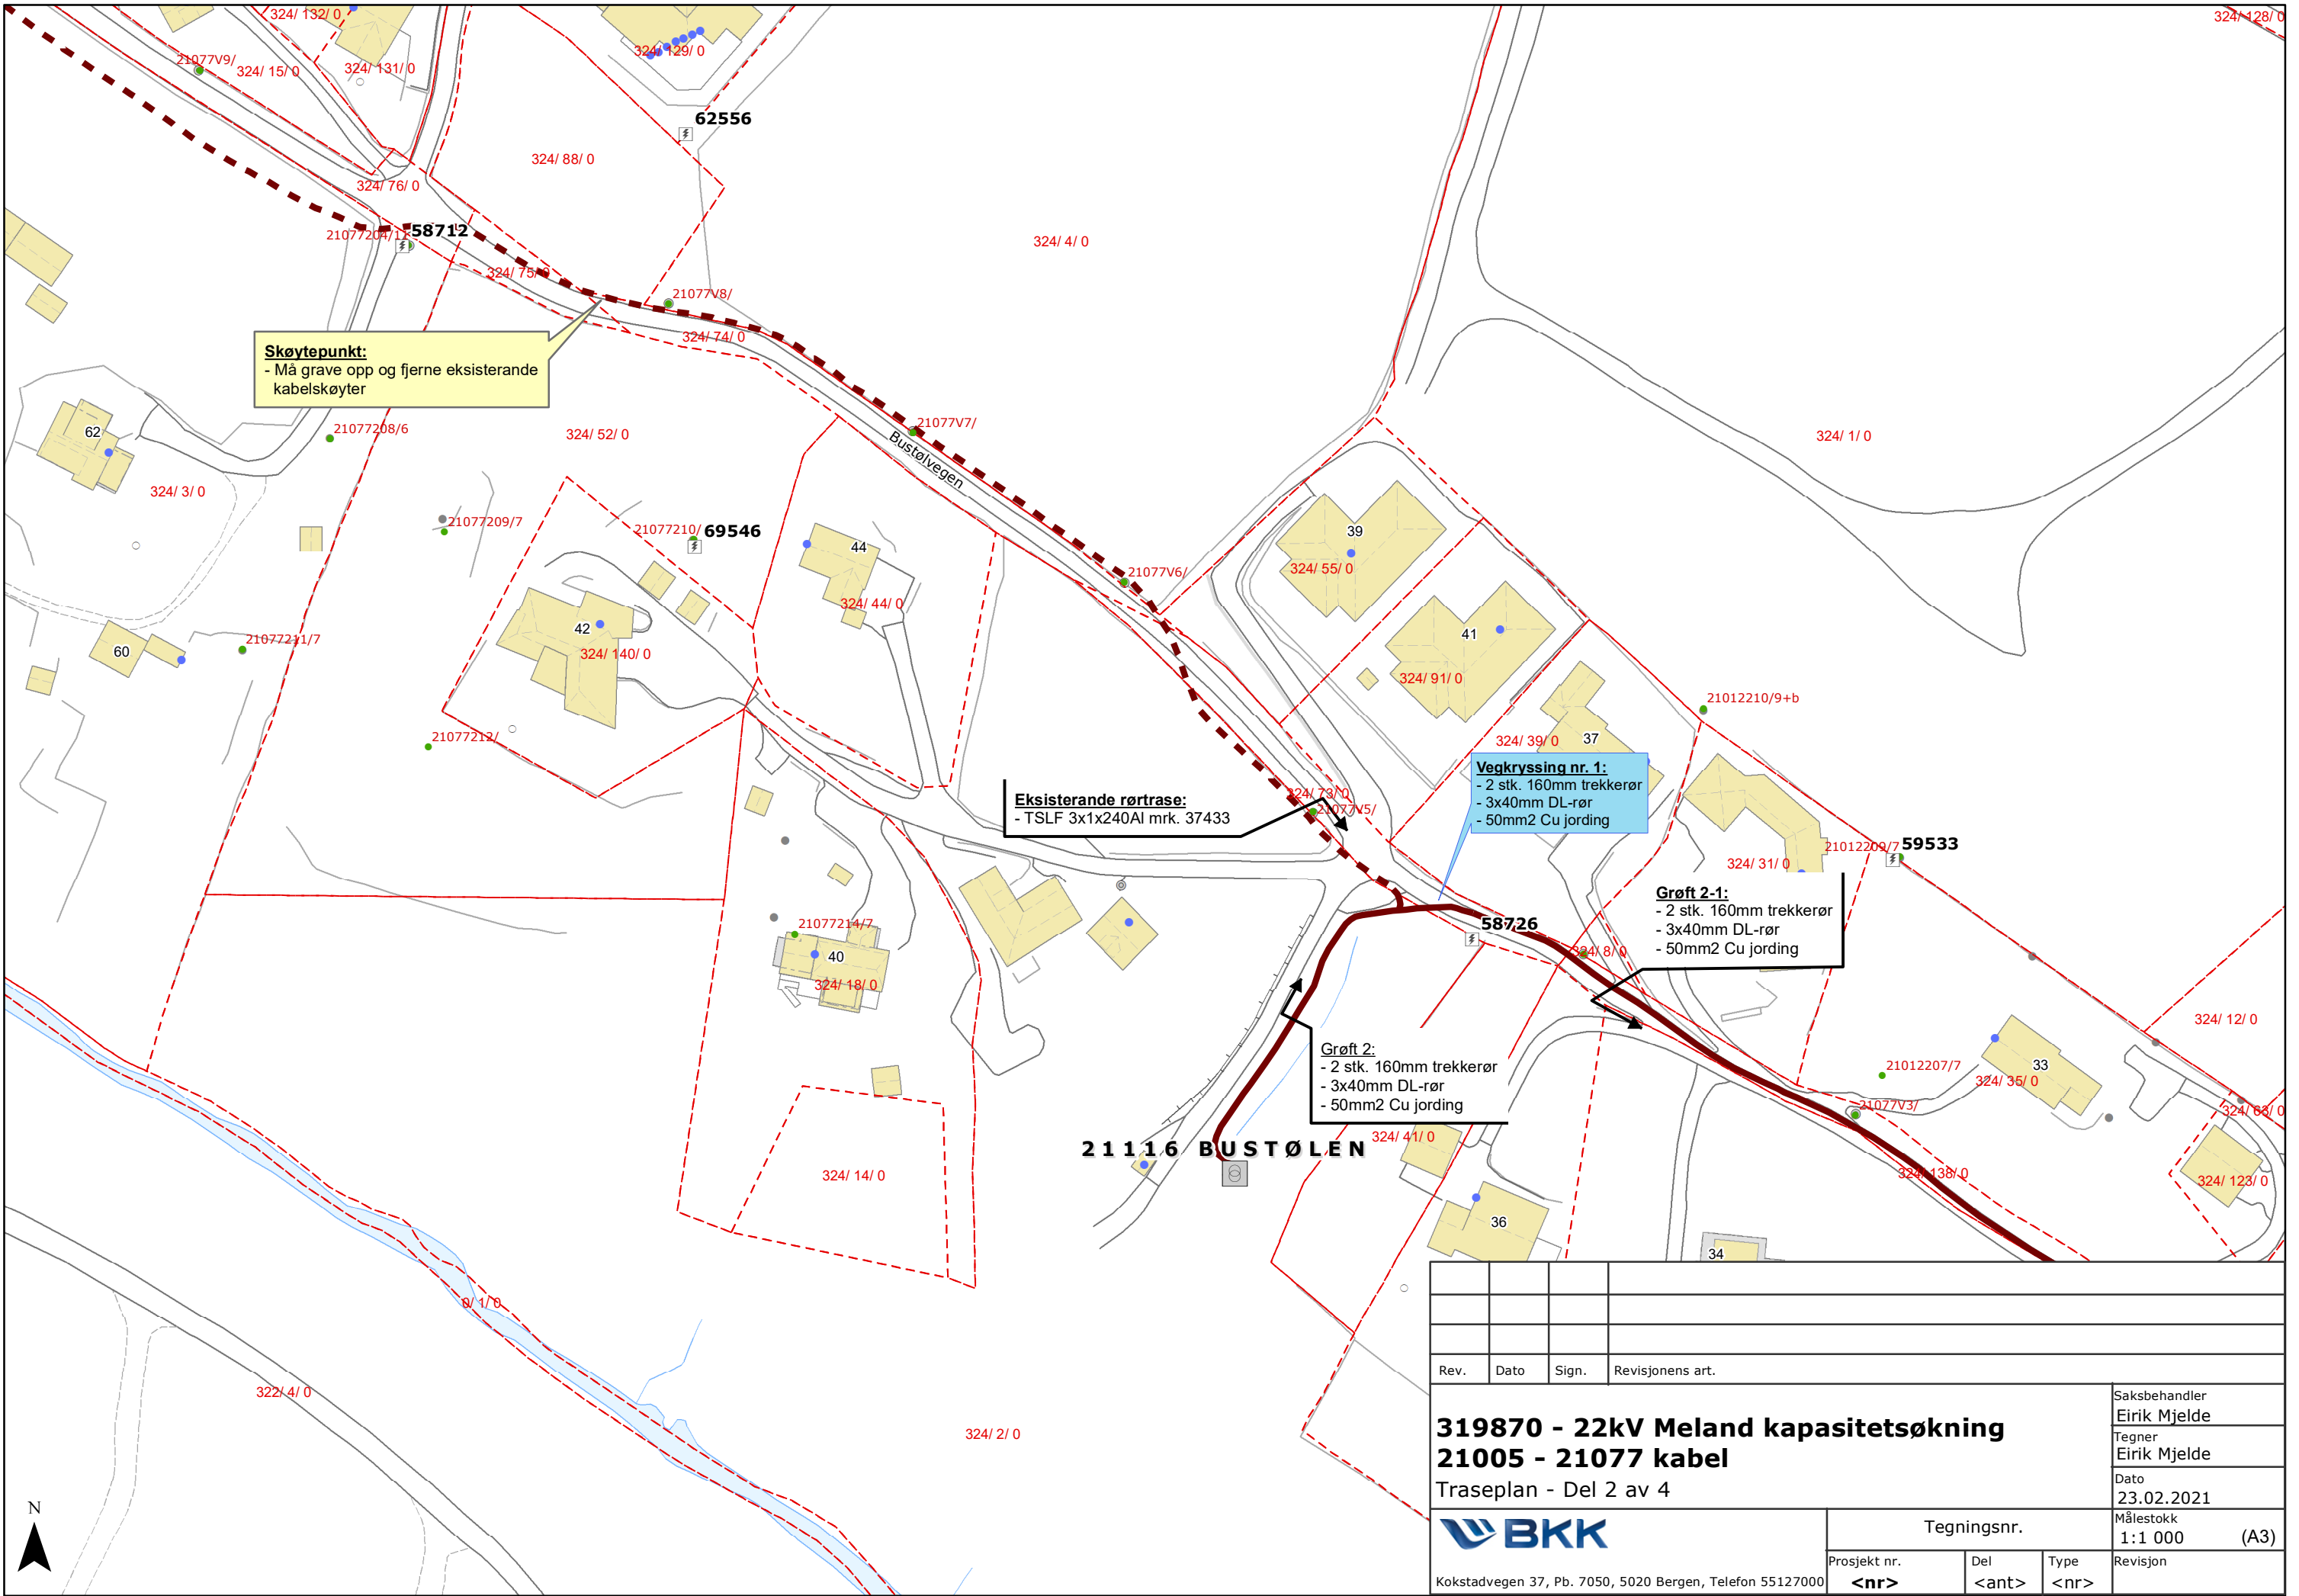

Rev.	Dato	Sign.	Revisjonens art.	
319870 - 22kV Meland kapasitetsøkning				Saksbehandler Eirik Mjelde
21005 - 21077 kabel				Tegner Eirik Mjelde
Traseplan - Del 2 av 4				Dato 23.02.2021
			Tegningsnr.	
Kokstadvegen 37, Pb. 7050, 5020 Bergen, Telefon 55127000			Prosjekt nr. <nr>	Del <ant>
			Type <nr>	Revisjon
			Målestokk 1:1 000 (A3)	



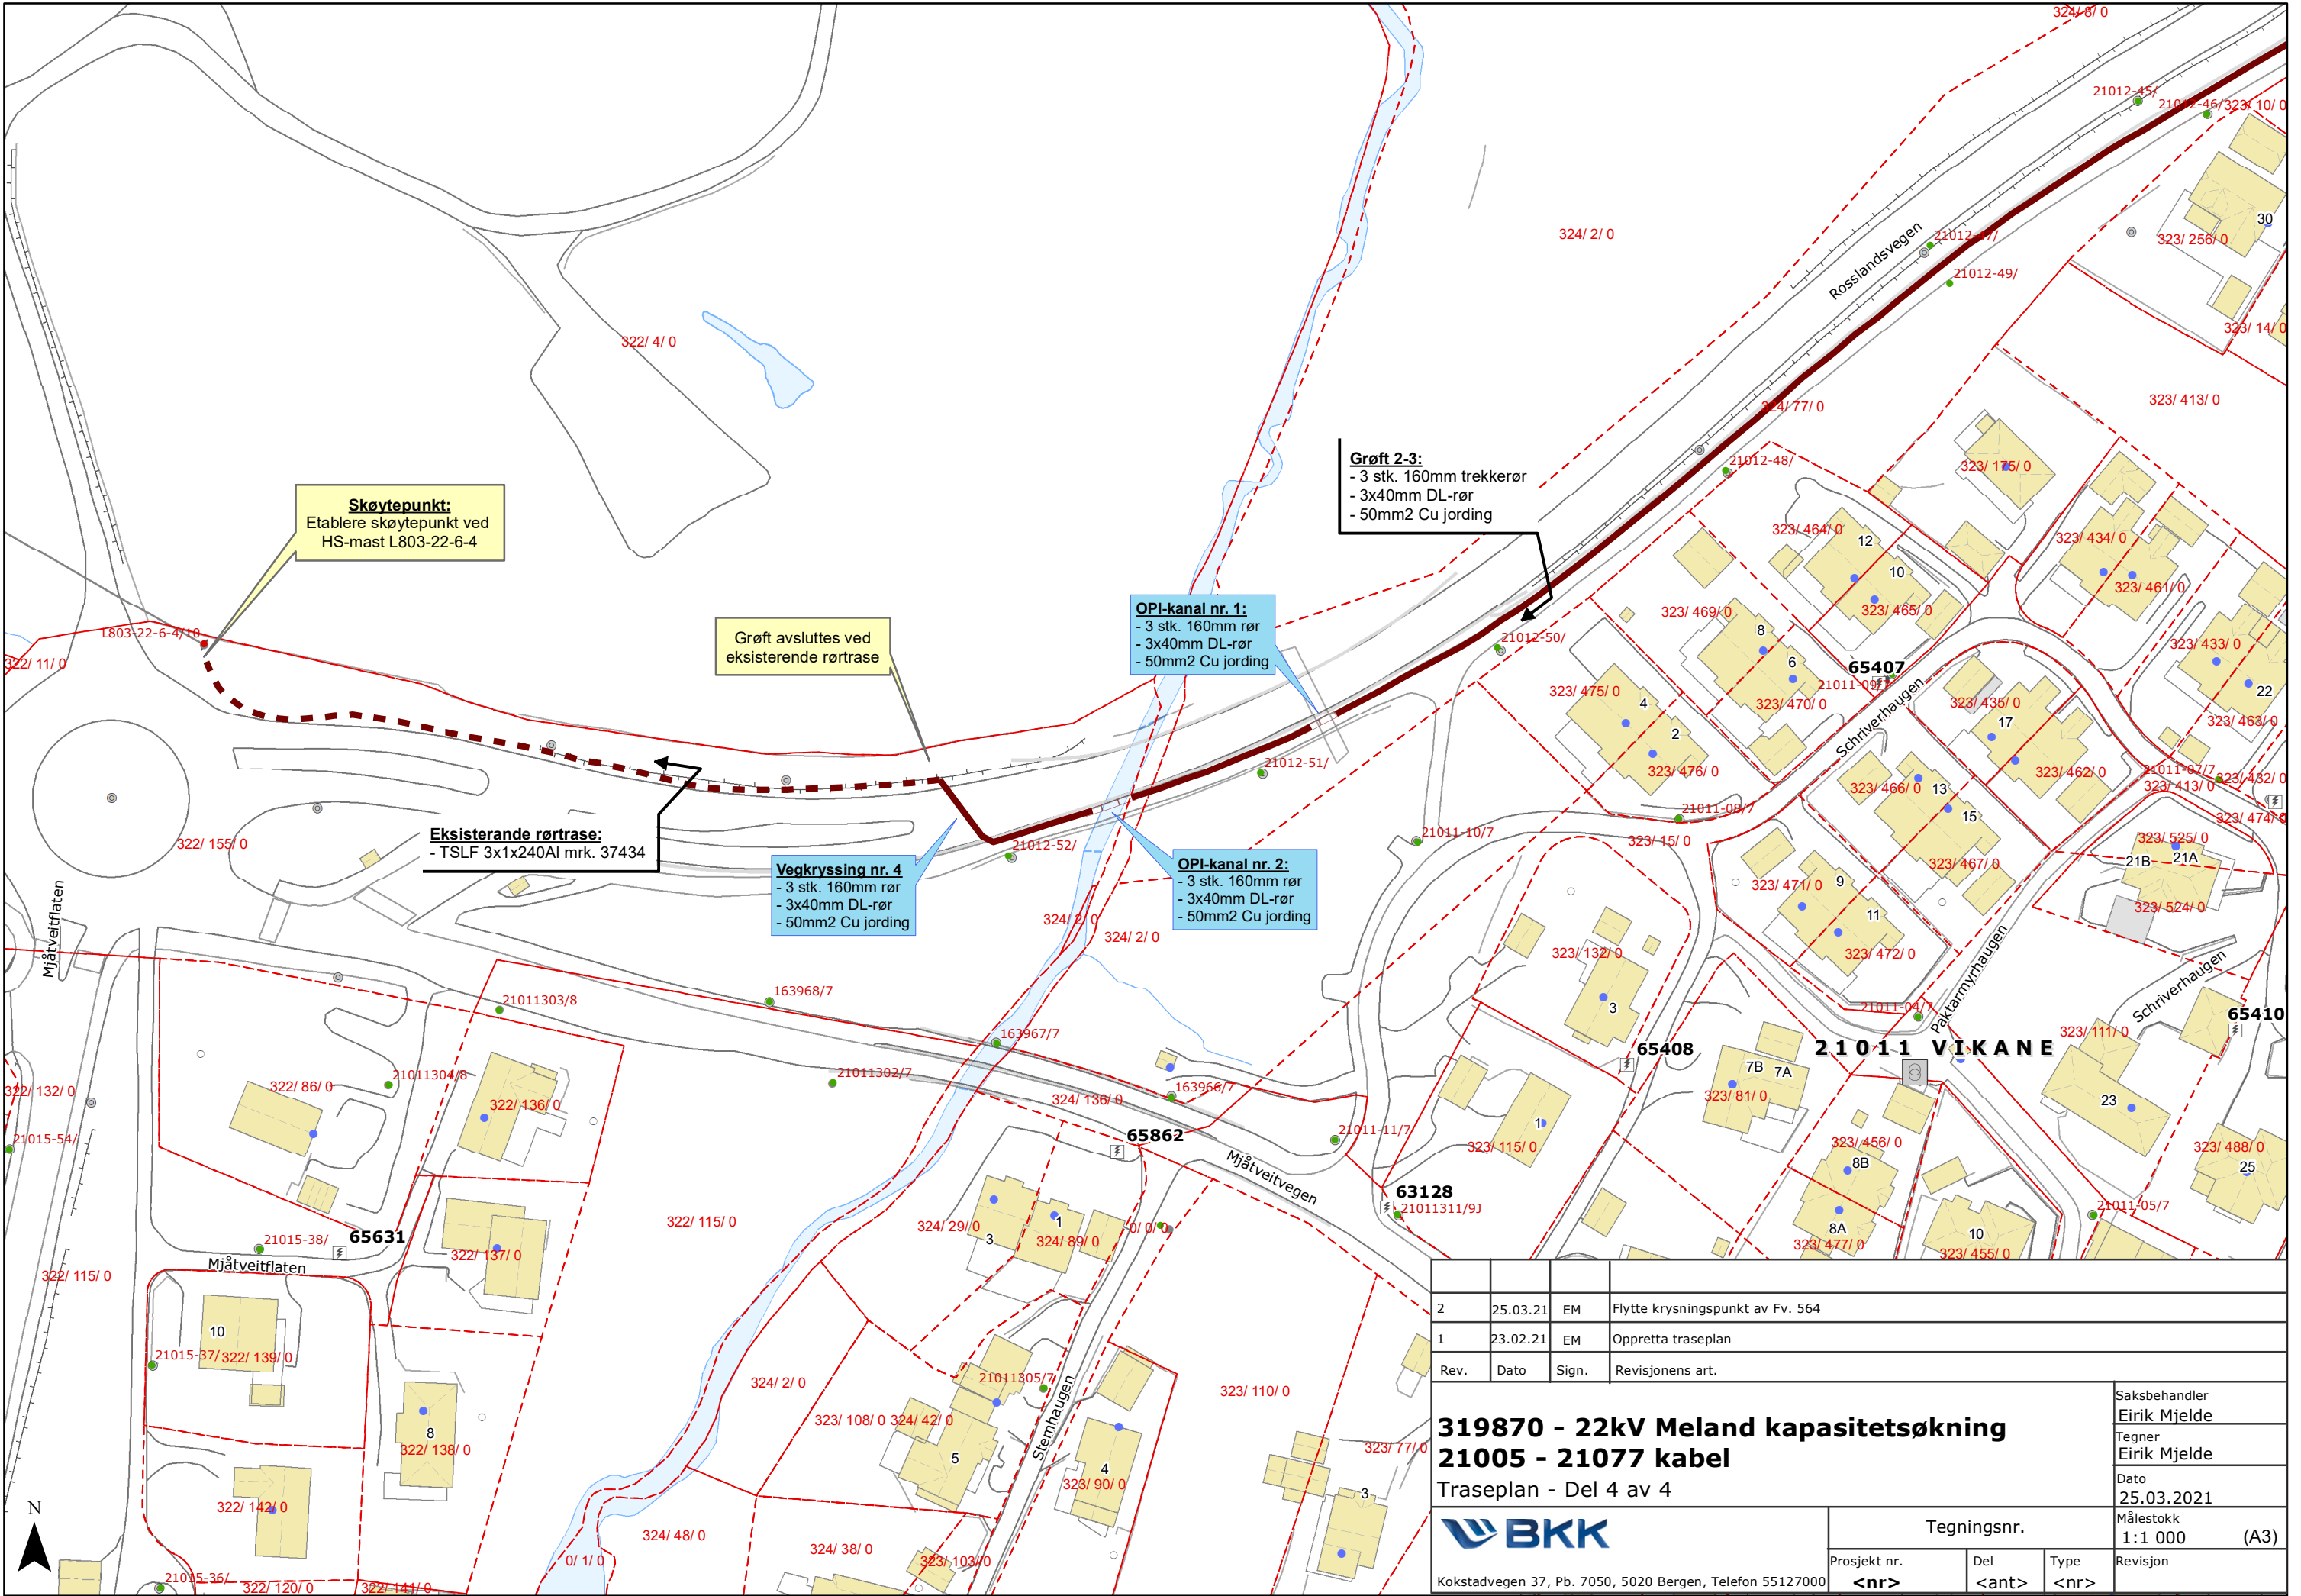

2	25.03.21	EM	Flytte krysningspunkt av Fv. 564
1	23.02.21	EM	Oppretta traseplan
Rev.	Dato	Sign.	Revisjonens art.
319870 - 22kV Meland kapasitetsøkning 21005 - 21077 kabel Traseplan - Del 4 av 4			Saksbehandler Eirik Mjelde Tegner Eirik Mjelde Dato 25.03.2021 Målestokk 1:1 000 (A3)
BKK		Tegningsnr.	
Kokstadvegen 37, Pb. 7050, 5020 Bergen, Telefon 55127000		Prosjekt nr. <nr>	Del <ant>
		Type <nr>	Revisjon