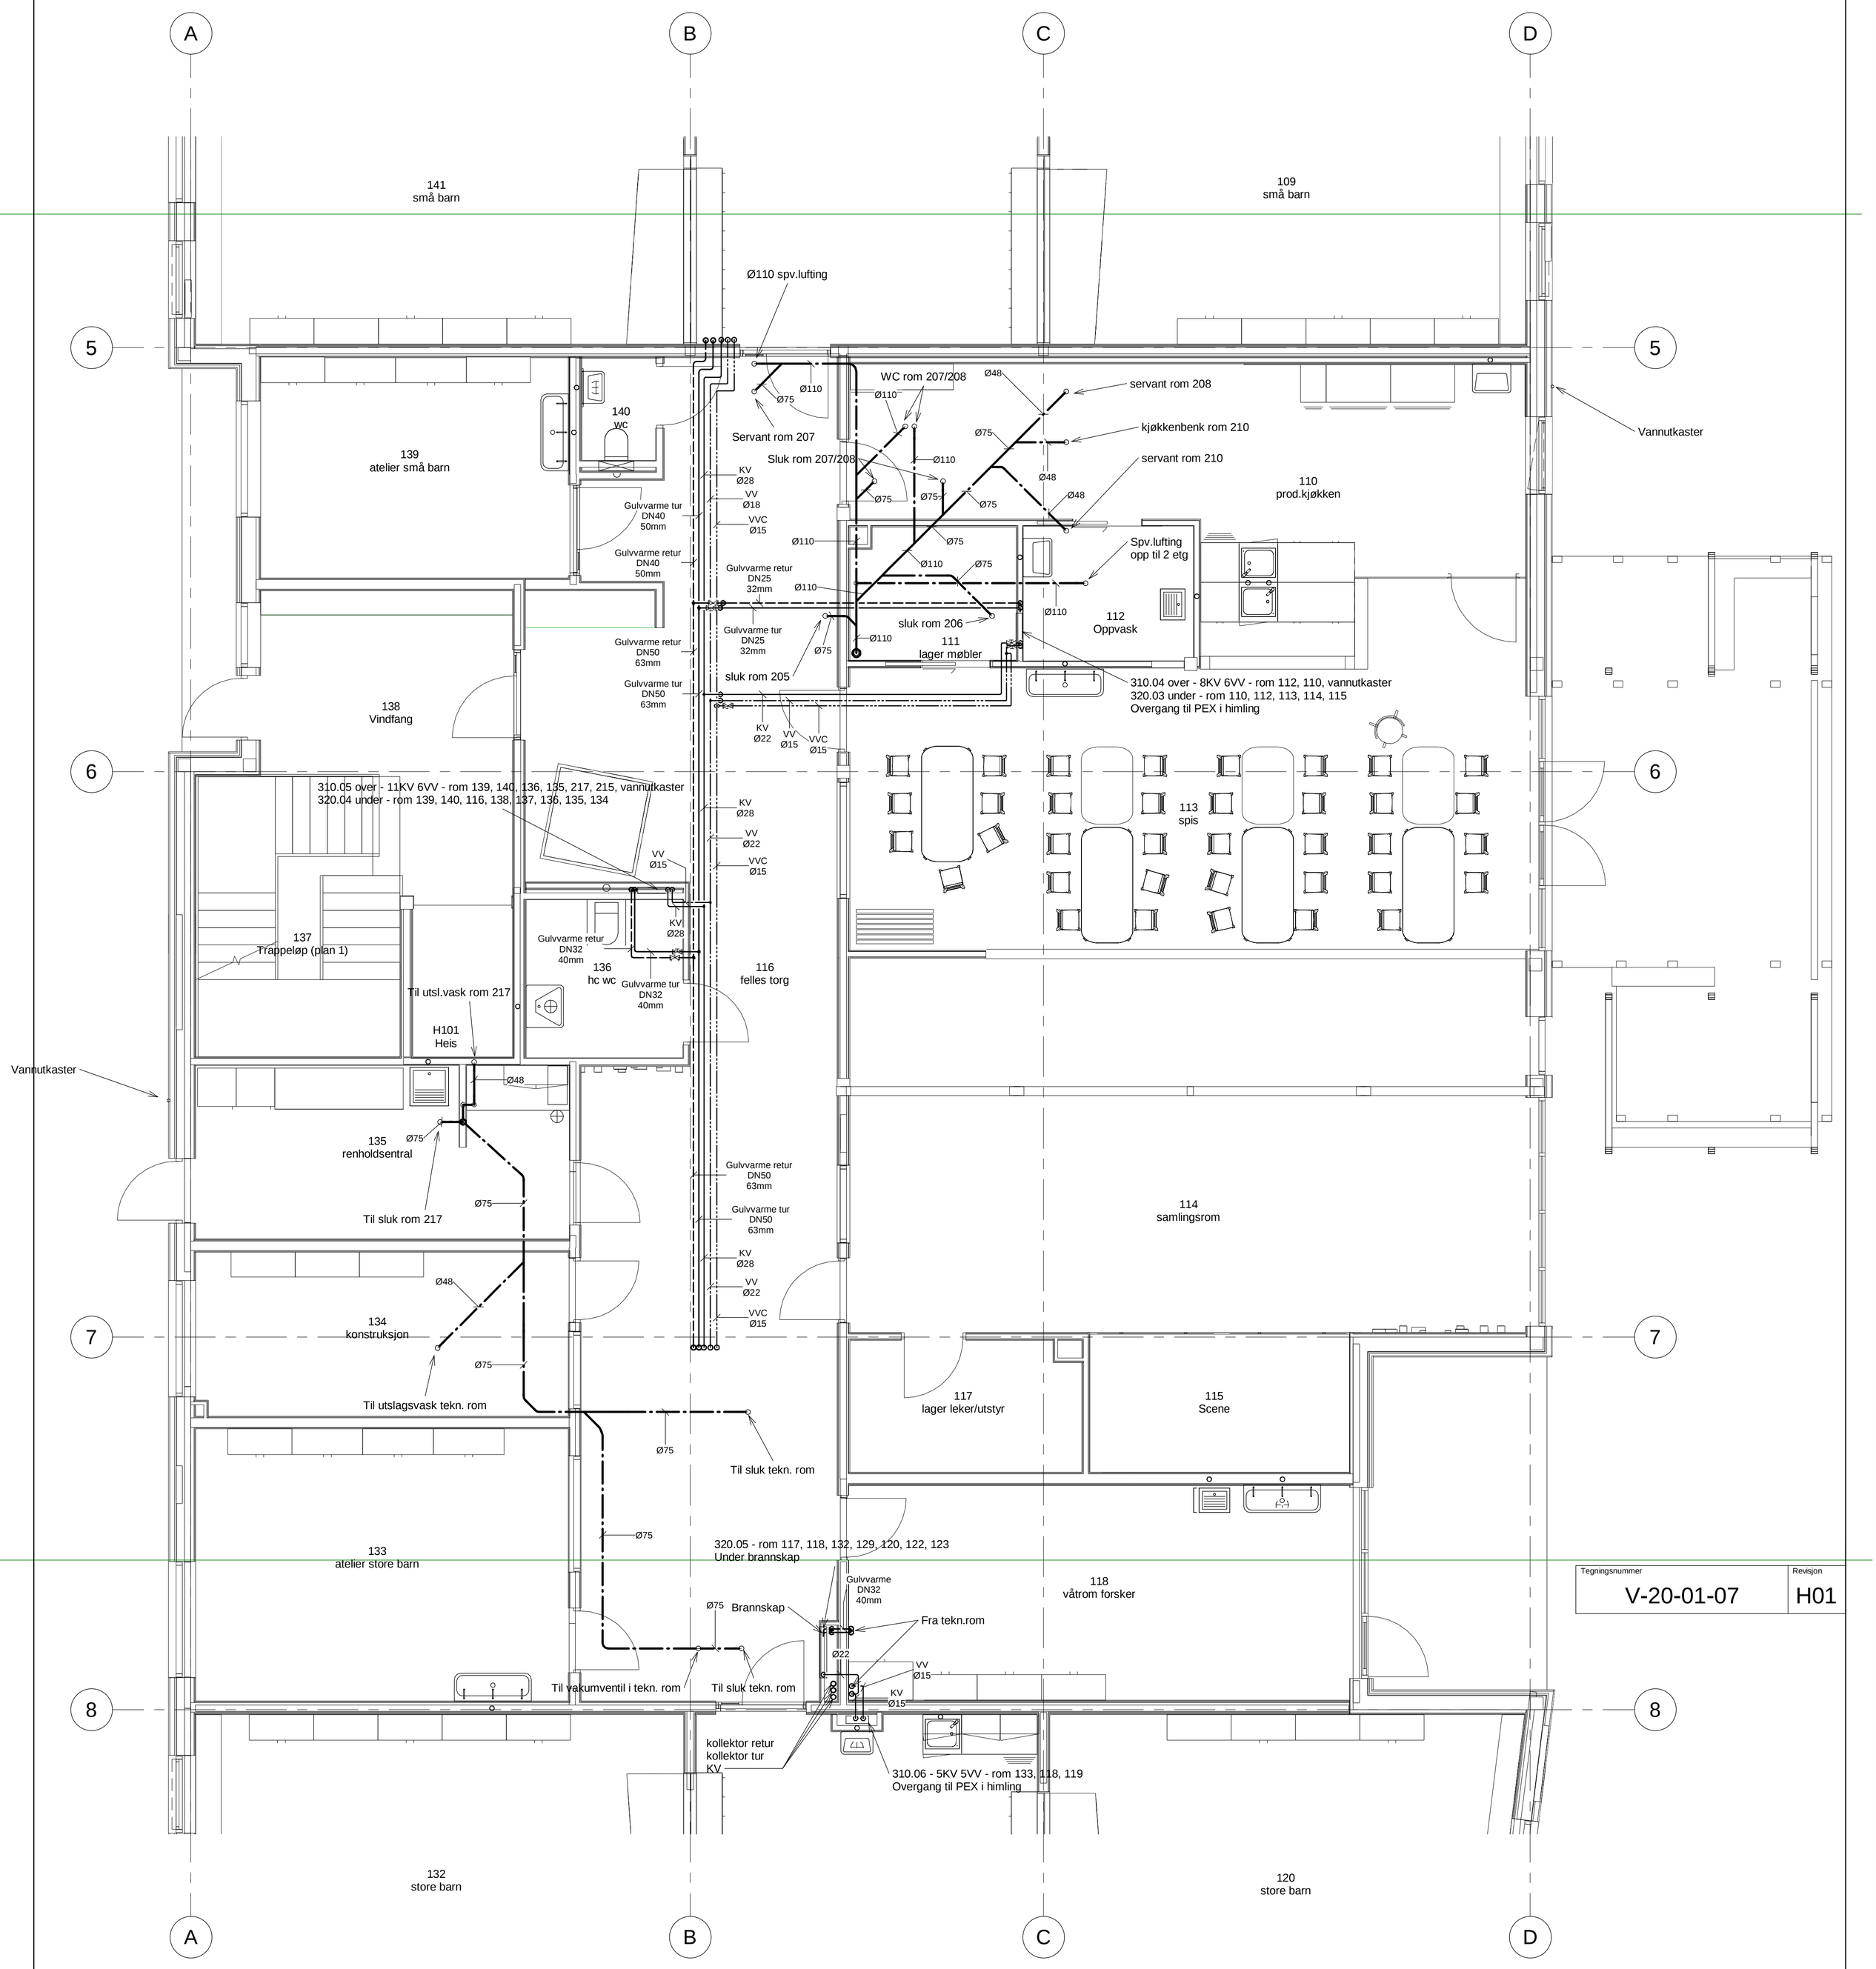

Tegningsnummer	Revisjon
V-20-01-07	H01

Rev.	Dato	Beskrivelse	Utarbeidet	Fagkontroll	Godkjent
H01	2020-10-02	Arbeidstegning	JoBjoe	PerTve	JoBjoe

Dette dokumentet er utarbeidet av Norconsult AS som del av det oppdraget som fremgår nedenfor. Opphavsretten tilhører Norconsult AS. Dokumentet må bare benyttes til det formål som oppdragsavtalen beskriver, og må ikke kopieres eller gjøres tilgjengelig på annen måte eller i større utstrekning enn formålet tilsier.

Altivann VVS

Målestokk 1 : 50

Lindås Barnehage
plan 01 rør akse 5-8

Norconsult

Oppdragsnummer	Tegningsnummer	Revisjon
5195713	V-20-01-07	H01