


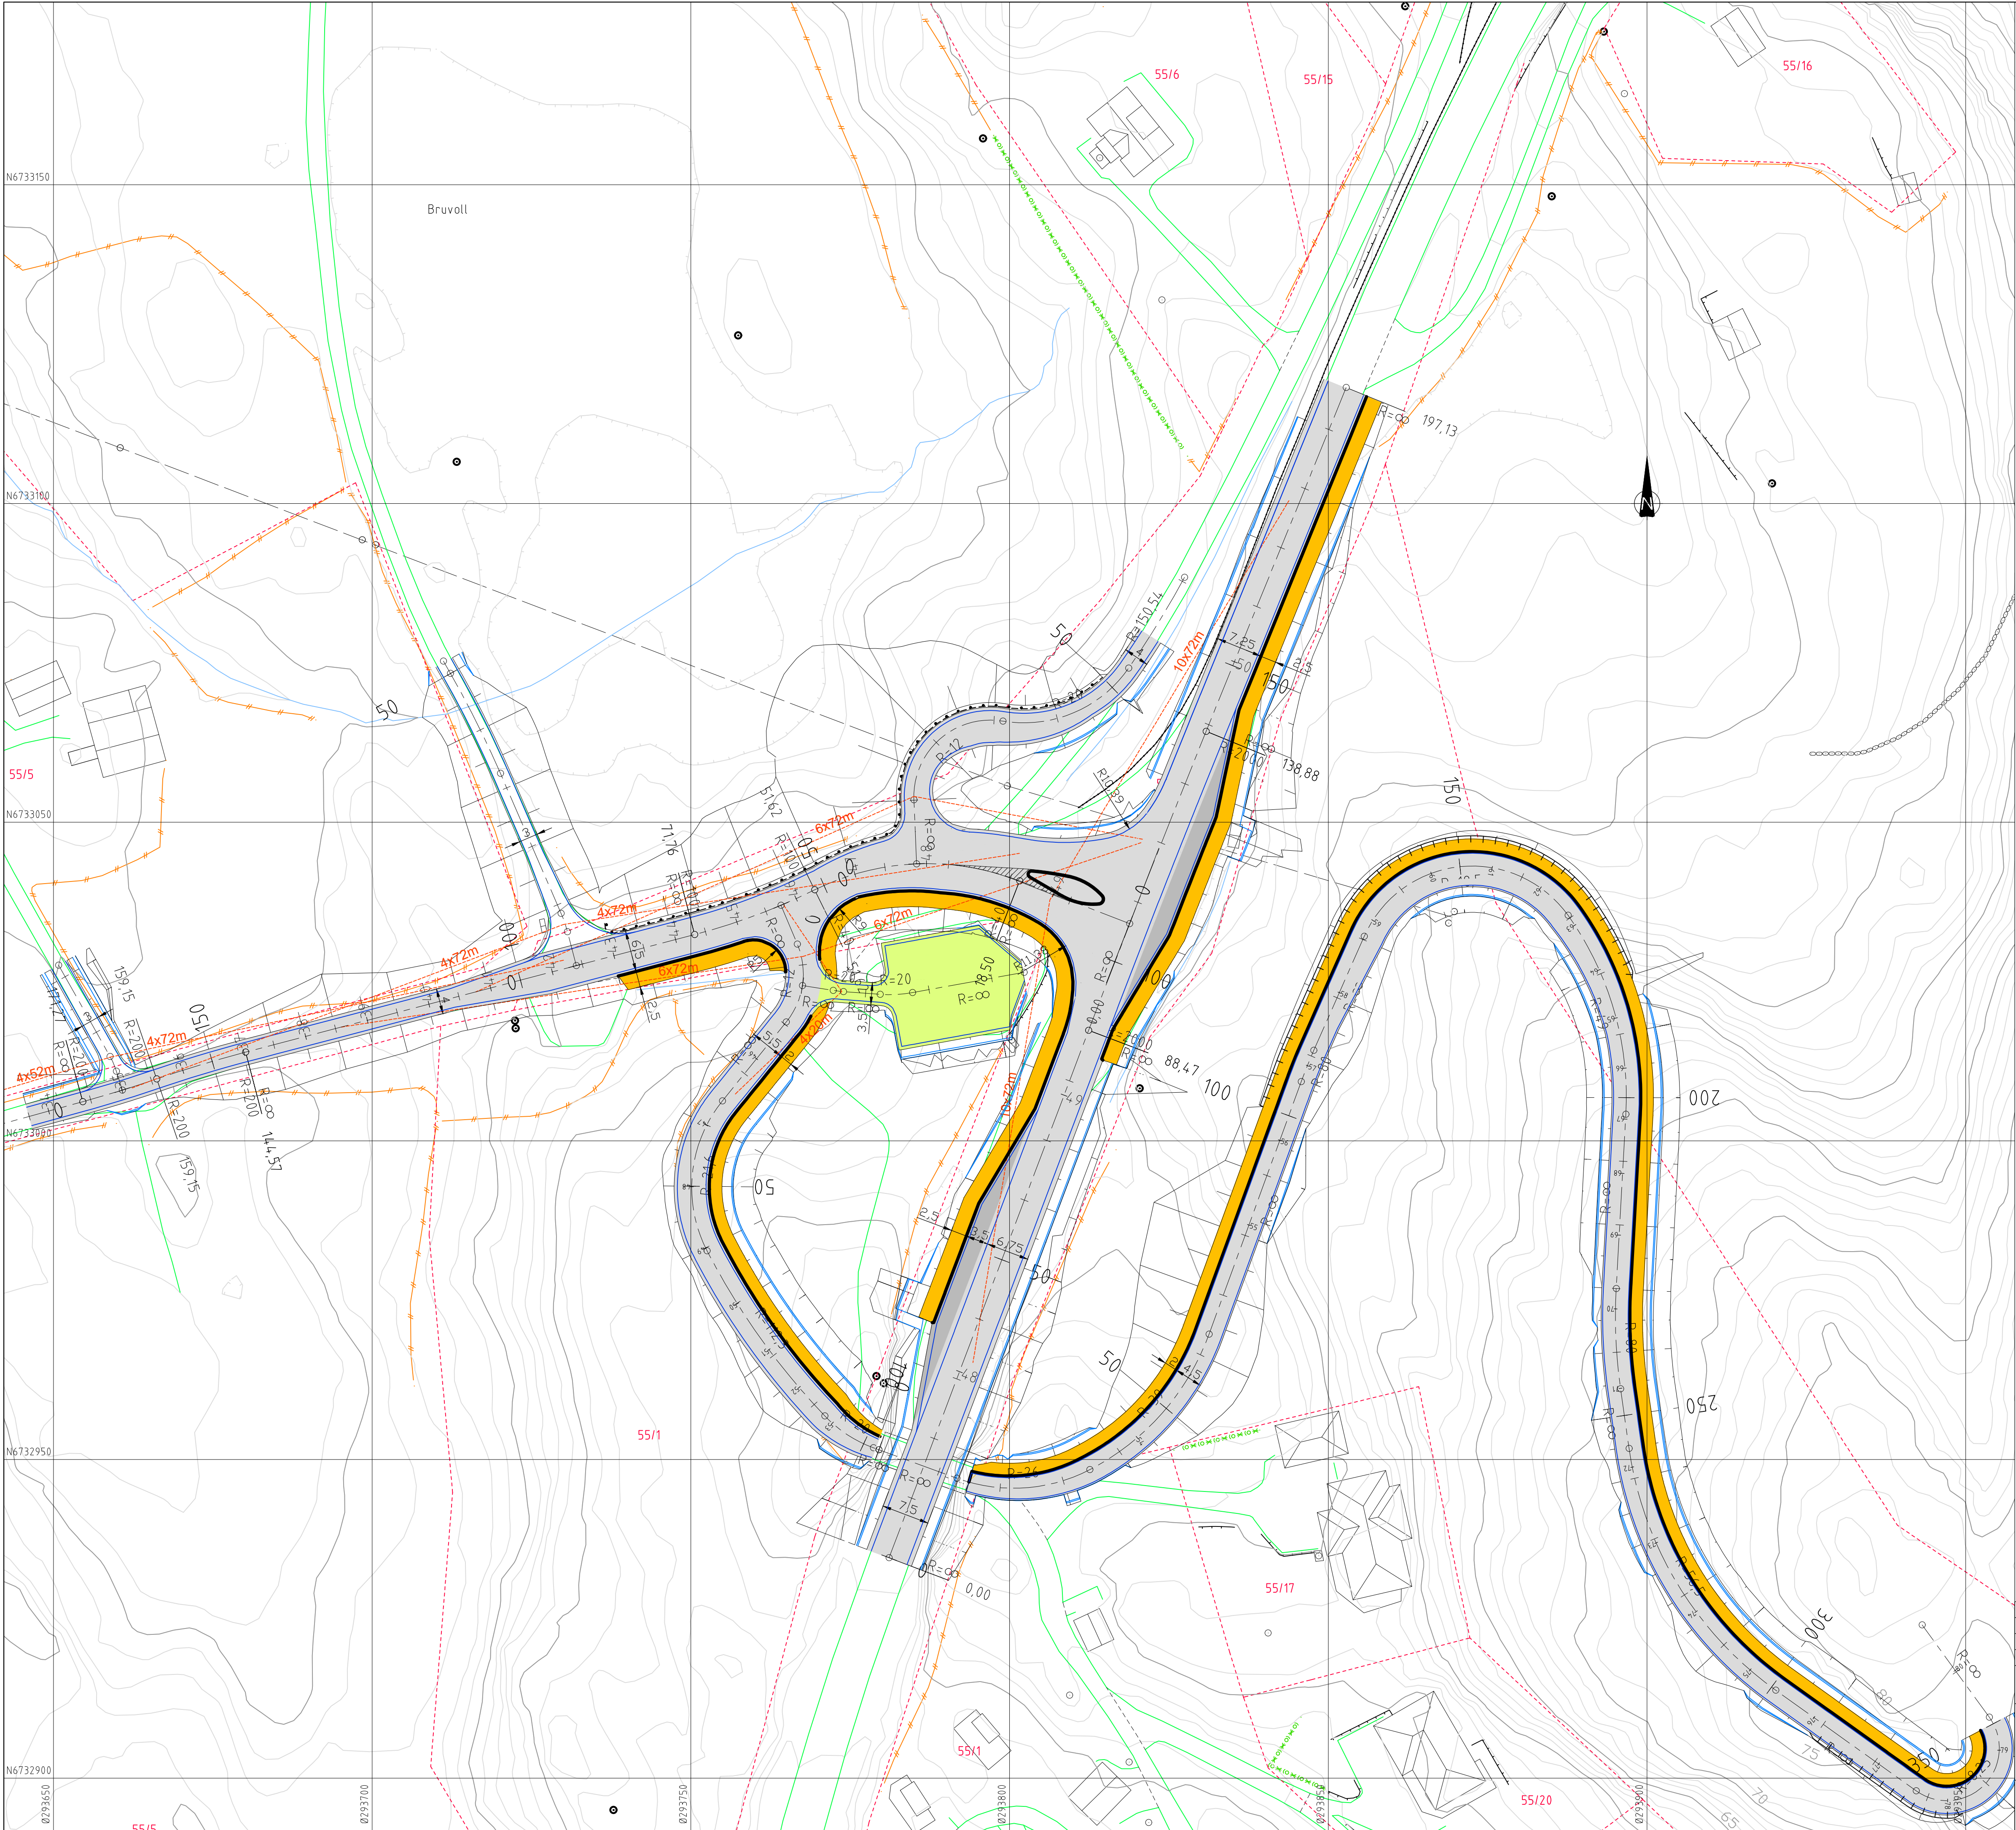

TEGNFORKLARING

- Vegskjæring
- Grøftebunn
- Senterlinje
- Kjørebaneant
- Skulderant
- Vegfylling
- Profilnummer
- Fortausant/kantstein trafikkø
- Vegrekkverk
- Trafikkø - oppmerket
- Fortau
- Busstomme
- Parkeringsplass
- Friskt
- Eks. eiendomsgrenser
- Eksisterende vei
- Eksisterende mur
- Eksisterende rekkverk
- Eksisterende gjerde

C	05.03.2021	THF	Plan veg f. SKV3 og f. SKV5.
B	10.08.2020	THF	Maks. stigning 1:10, fortau og økt lengde Hundvinsvegen. Illustrert parkeringsplass.
A	14.02.2020	THF	Vegkryss m/trafikkø. Omlegging avkjørsel til barnehage
Rev.	Dato	Sign.	Revisjonen gjelder
Oppdragsgiver			
ATLE BRUVOLL ANDERSEN			
Prosjekt			
Fv57 Lindåsvegen-Kv1131 Hundvinsvegen. Buvoll boligfelt. Vegplan.			
Tegn.	Kont.	Godkj.	
THF	ANH	THF	
Dato:			26.09.2019
Målestokk:			1:500
Form:			A1
Prosjekt:			5814
Tegningens:			B01
Rev.			C

haugen

VVA

Kanalveien 5
5068 Bergen
Tlf. 55 59 82 60
e-post: post@haugenvva.no