


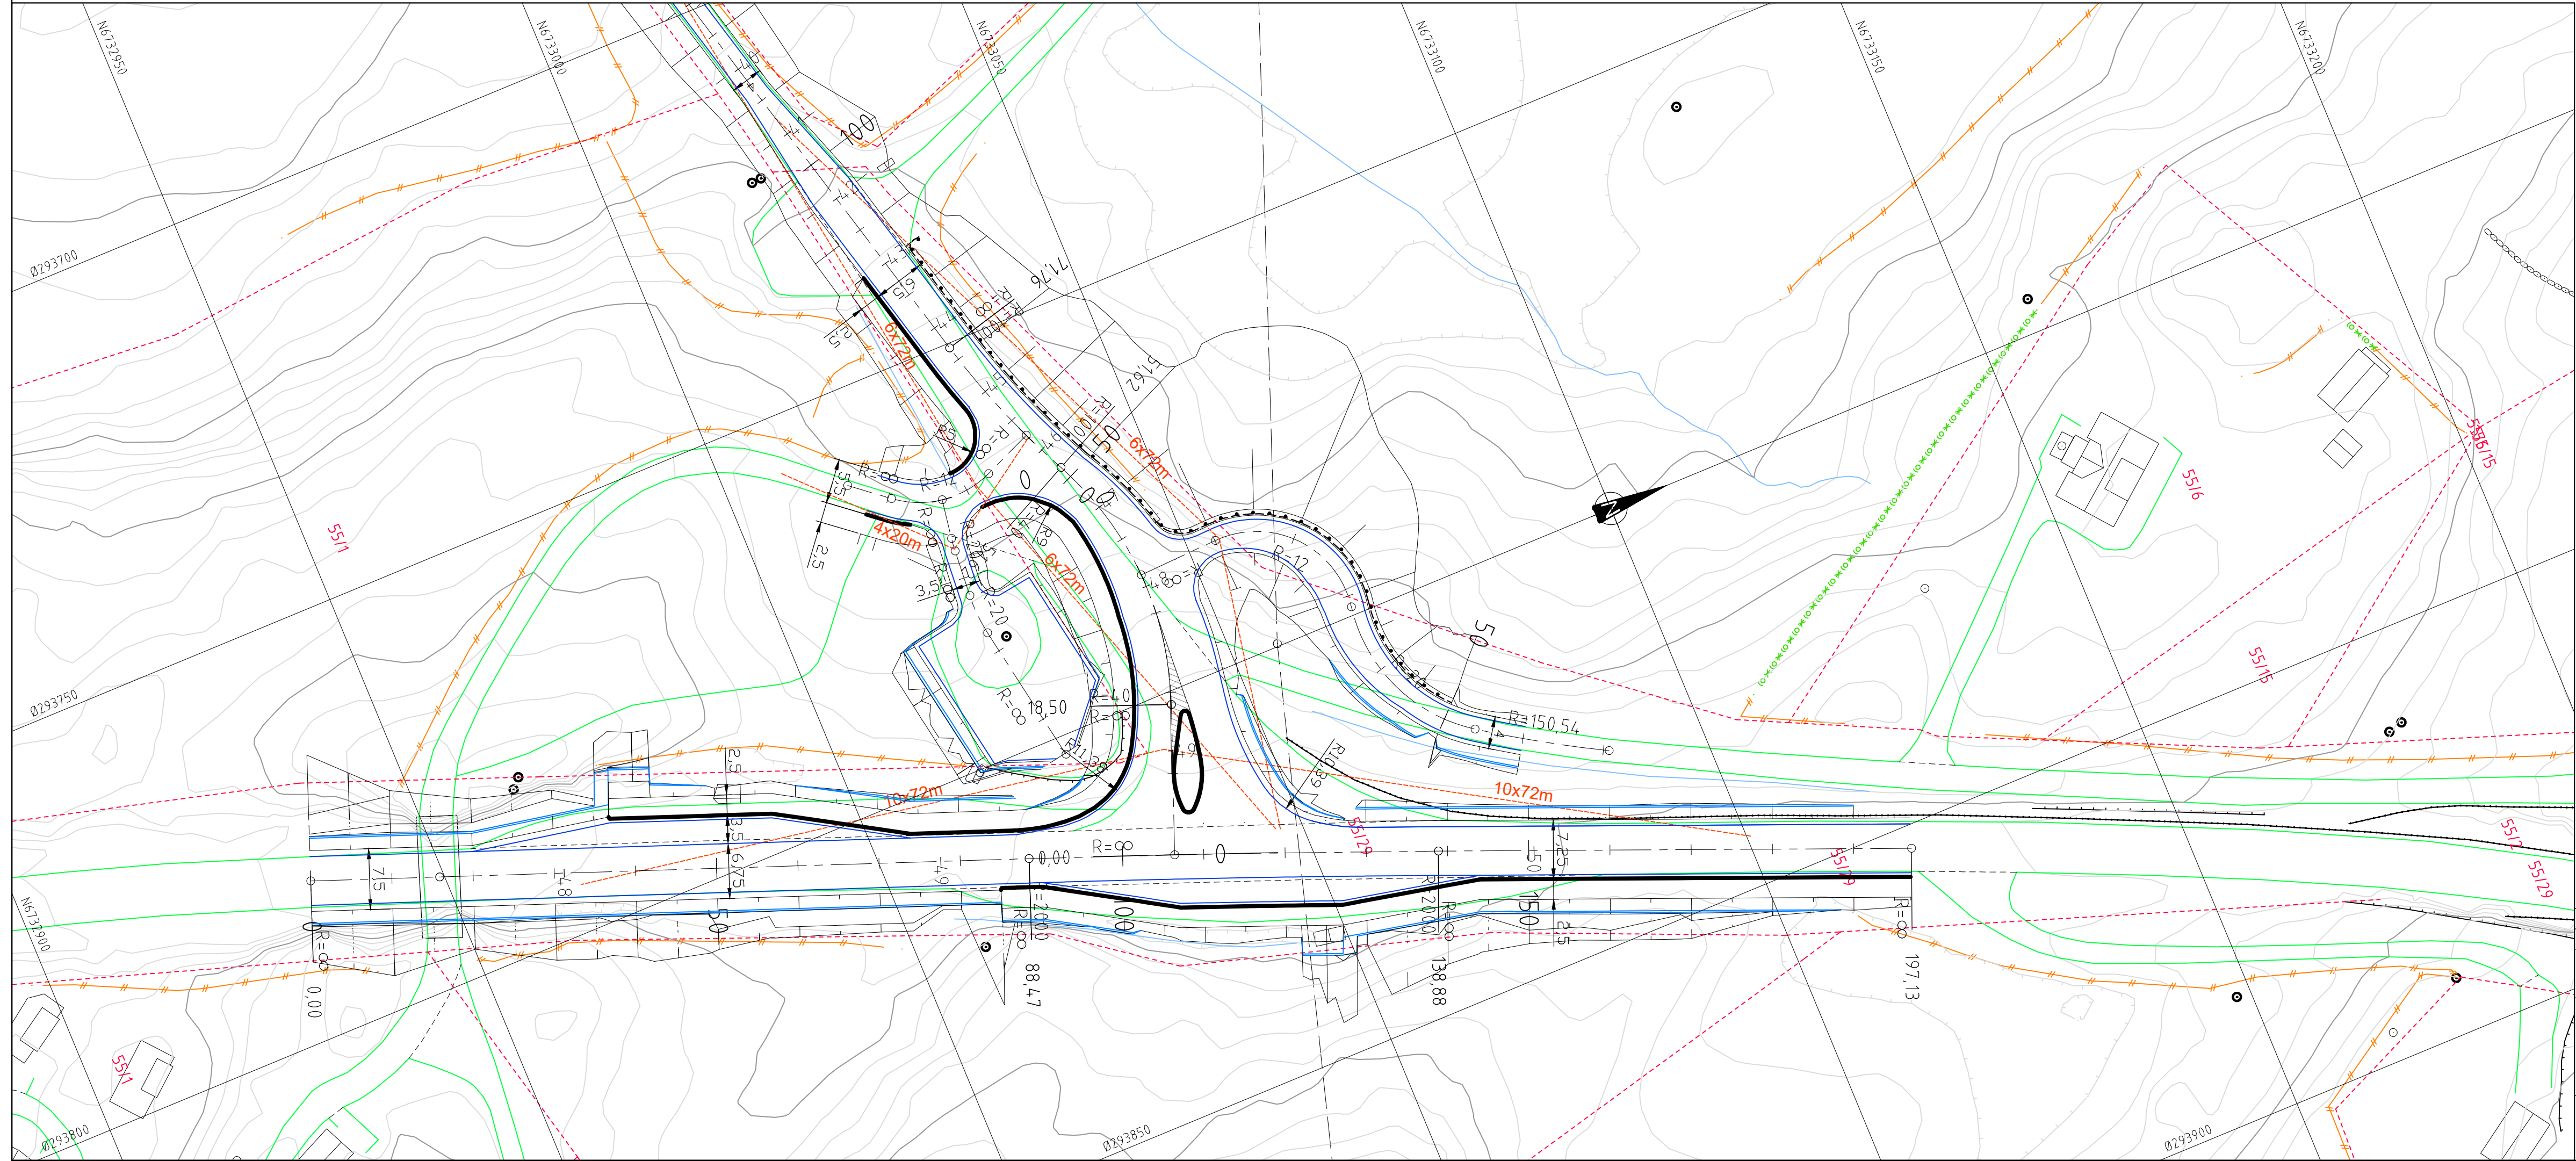

|                                                                                       |                                 |
|---------------------------------------------------------------------------------------|---------------------------------|
|  | Fortauskalt/kaltstent Trafikkøy |
|  | Vegrekkeverk                    |
|  | Frisikt                         |
|  | Eks. eiendomsgrenser            |
|  | Eksisterende vei                |
|  | Eksisterende mur                |
|  | Eksisterende rekkverk           |
|  | Eksisterende gjerde             |

|   |            |       |                        |  |  |            |         |        |            |  |
|---|------------|-------|------------------------|--|--|------------|---------|--------|------------|--|
| A   | 14.02.2020 | THF   | Vegkryss m/trafikkøyr. |  |  |            |         |        |            |  |
| Rev.   | Date       | Sign. | Revisjonen gjelder     |  |  |            |         |        |            |  |
| Oppdragslever   |            |       |                        |  |  |            |         |        |            |  |
| ATLE BRUVOLL ANDERSEN   |            |       |                        |  |  |            |         |        |            |  |
| Prosjekt<br>Fv57 Lindåsvegen-Kv1131 Hundvinsvegen.<br>Bruvoll boligfelt.<br>Plan og lengdeprofil Fv57 Lindåsvegen.                                                               |            |       |                        |  |  | Tegn.      | Konstr. | Godkj. |            |  |
|   |            |       |                        |  |  | THF        | ANH     | THF    |            |  |
|   |            |       |                        |  |  | Date:      |         |        | 26.09.2019 |  |
|   |            |       |                        |  |  | Målestokk: |         |        | 1:500/100  |  |
|   |            |       |                        |  |  | Prosjekt:  |         |        | Format: A1 |  |
|  <div>Kanalveien 5<br/>5068 Bergen<br/>Tlf. 55 59 82 60<br/>e-post: post@haugenvva.no</div> |            |       |                        |  |  | 5814       |         |        |            |  |
|   |            |       |                        |  |  | Tegning:   | Rev.    |        |            |  |
|   |            |       |                        |  |  | C01        |         |        |            |  |