


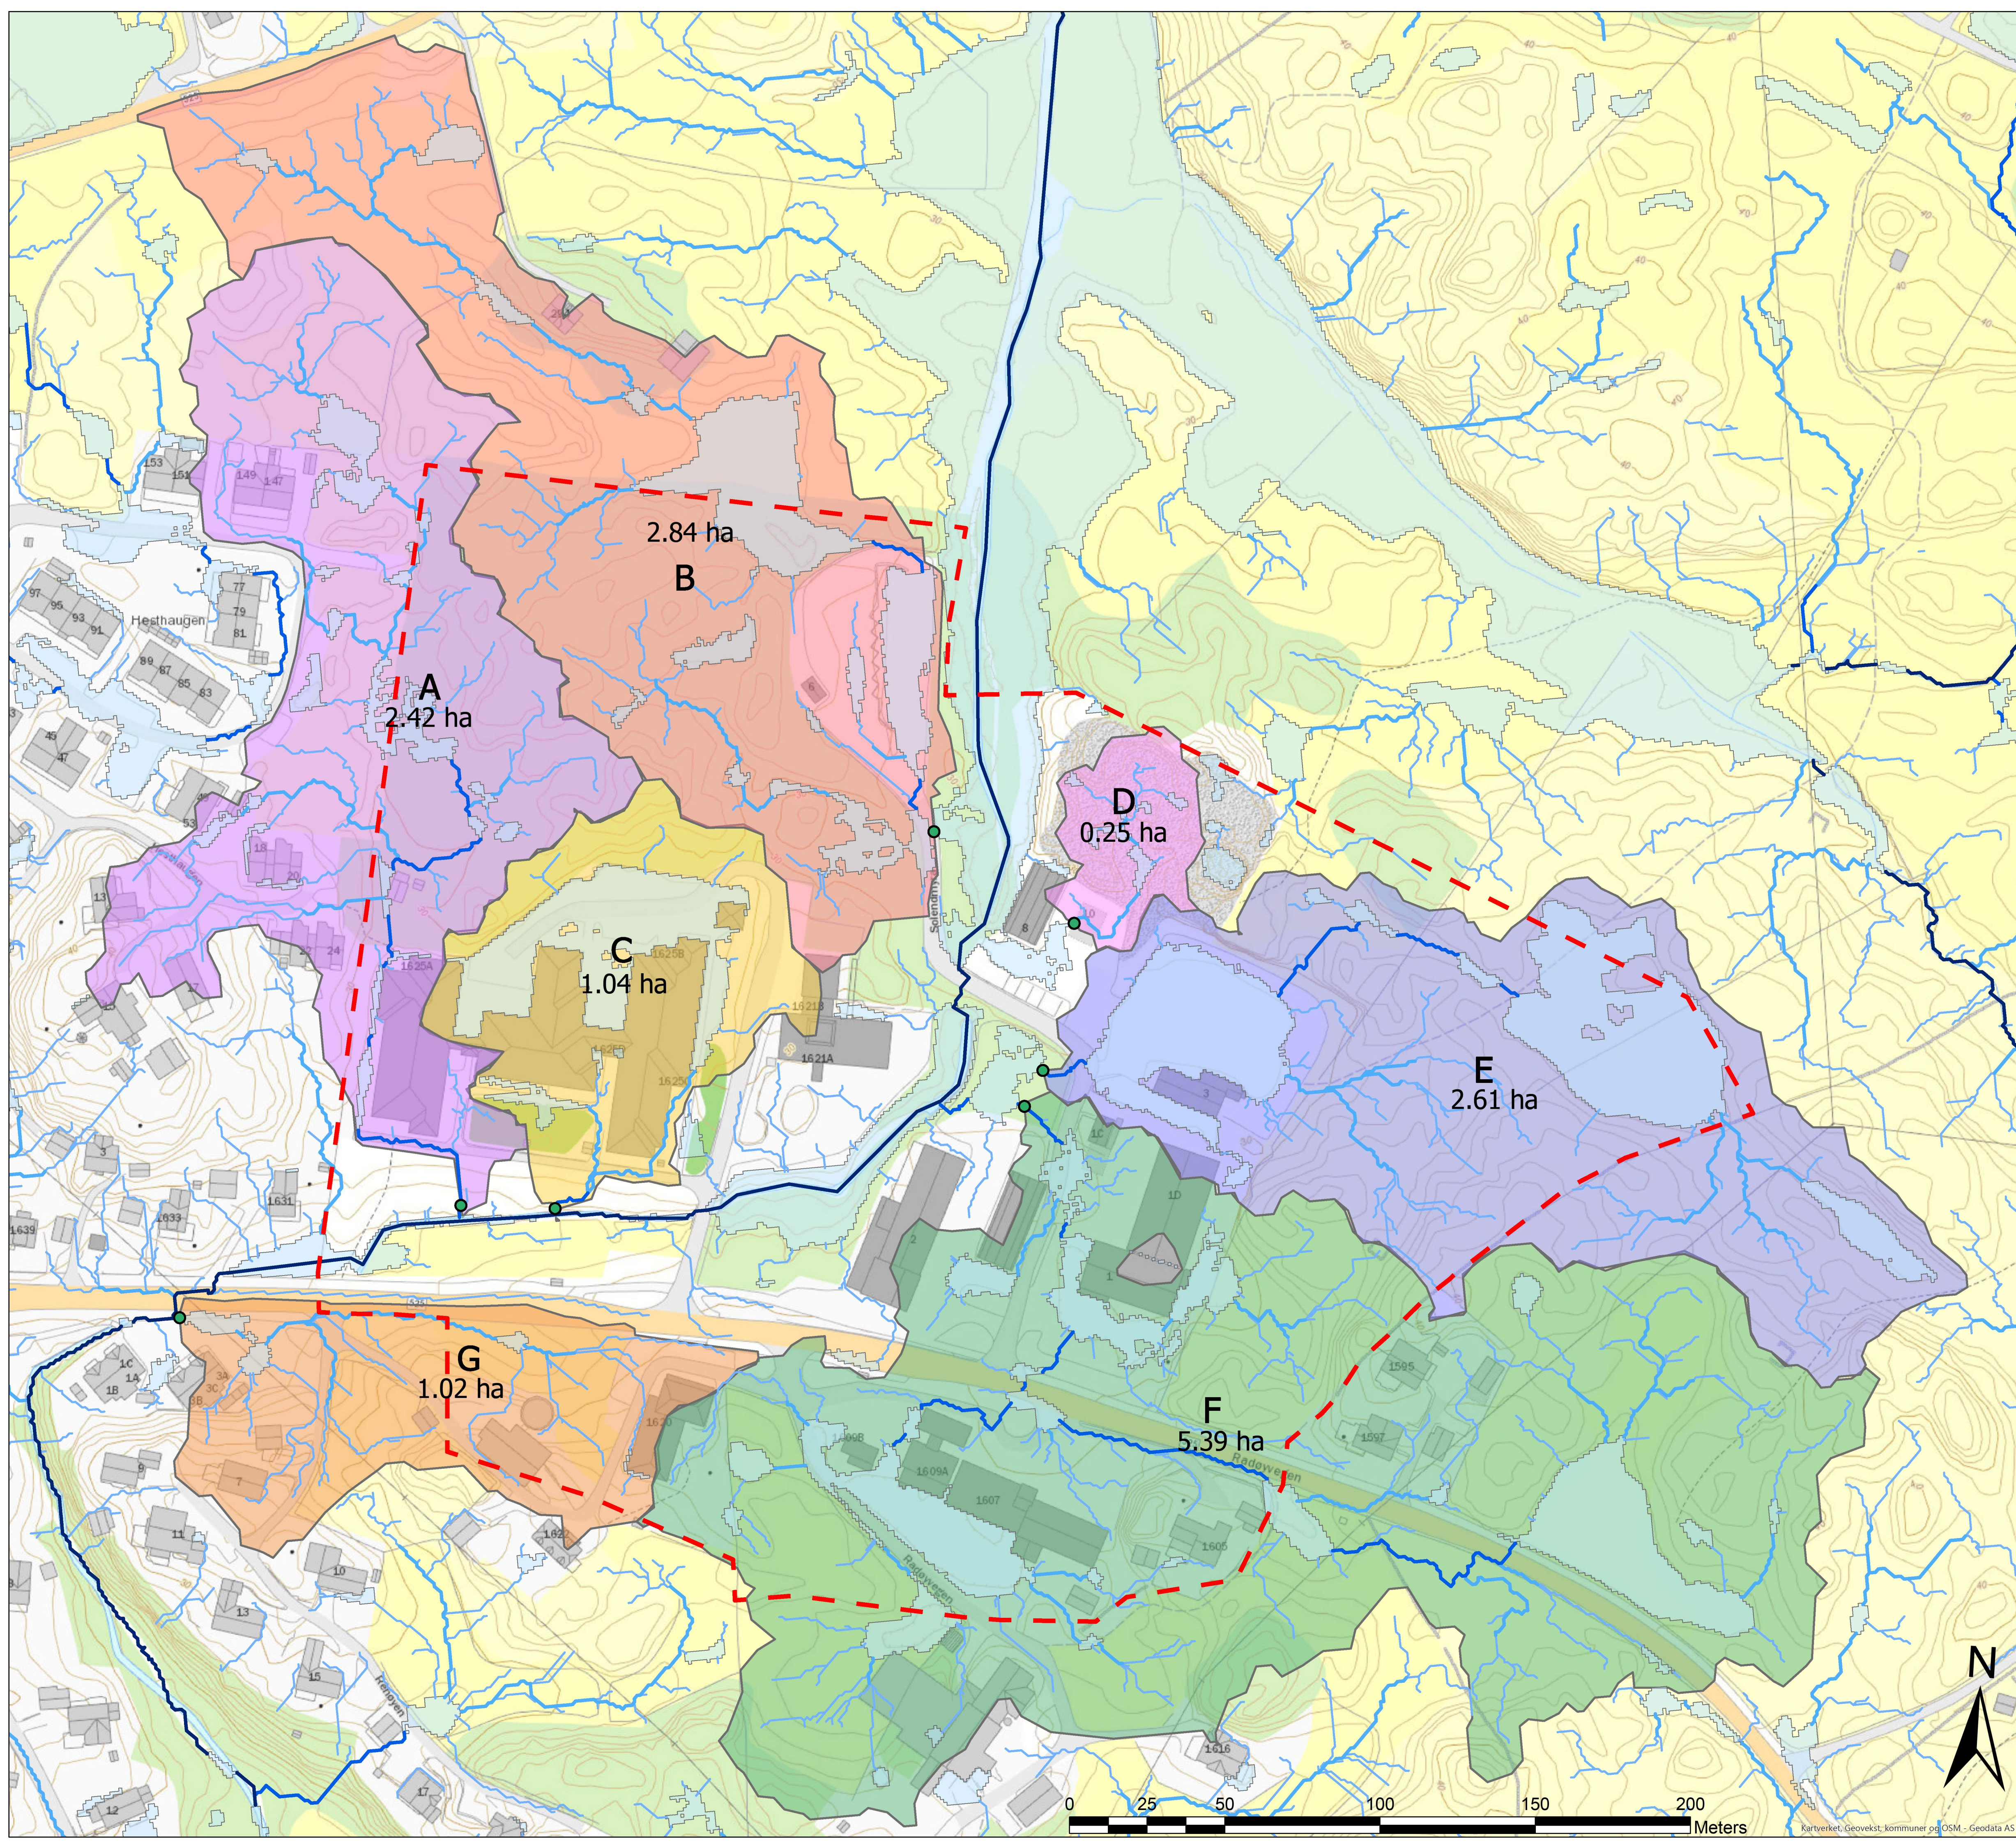

Merknader:

Flaumvegane representerer avrenning når alle flatar er tett (til dømes sluk). I seinkningane samles det difor vatn utan bestemte flaumlinjer. For å gjera elva tydeleg, er det manuelt teikna inn ei flaumlinje gjennom seinkingane rundt elva.

Teiknforklaring

- Plangrense
- Utlaup
- Nedbørsfelt A
- Nedbørsfelt B
- Nedbørsfelt C
- Nedbørsfelt D
- Nedbørsfelt E
- Nedbørsfelt F
- Nedbørsfelt G

Flaumveger

- >10.0 ha
- >1.0 ha
- >0.1 ha
- >0.01 ha
- Seinkingar

Manger sentrum aust - VA rammeplan

Oversikt over flaumvegar og dei større nedbørsfeltane knytt til planområdet.

Målestokk: 1:1000
Oppdrag: 10221711-01
Teikna: MH
Teikningsnr.: GH102

Format: A1
Dato: 29.01.2020
Revisjon: 00