



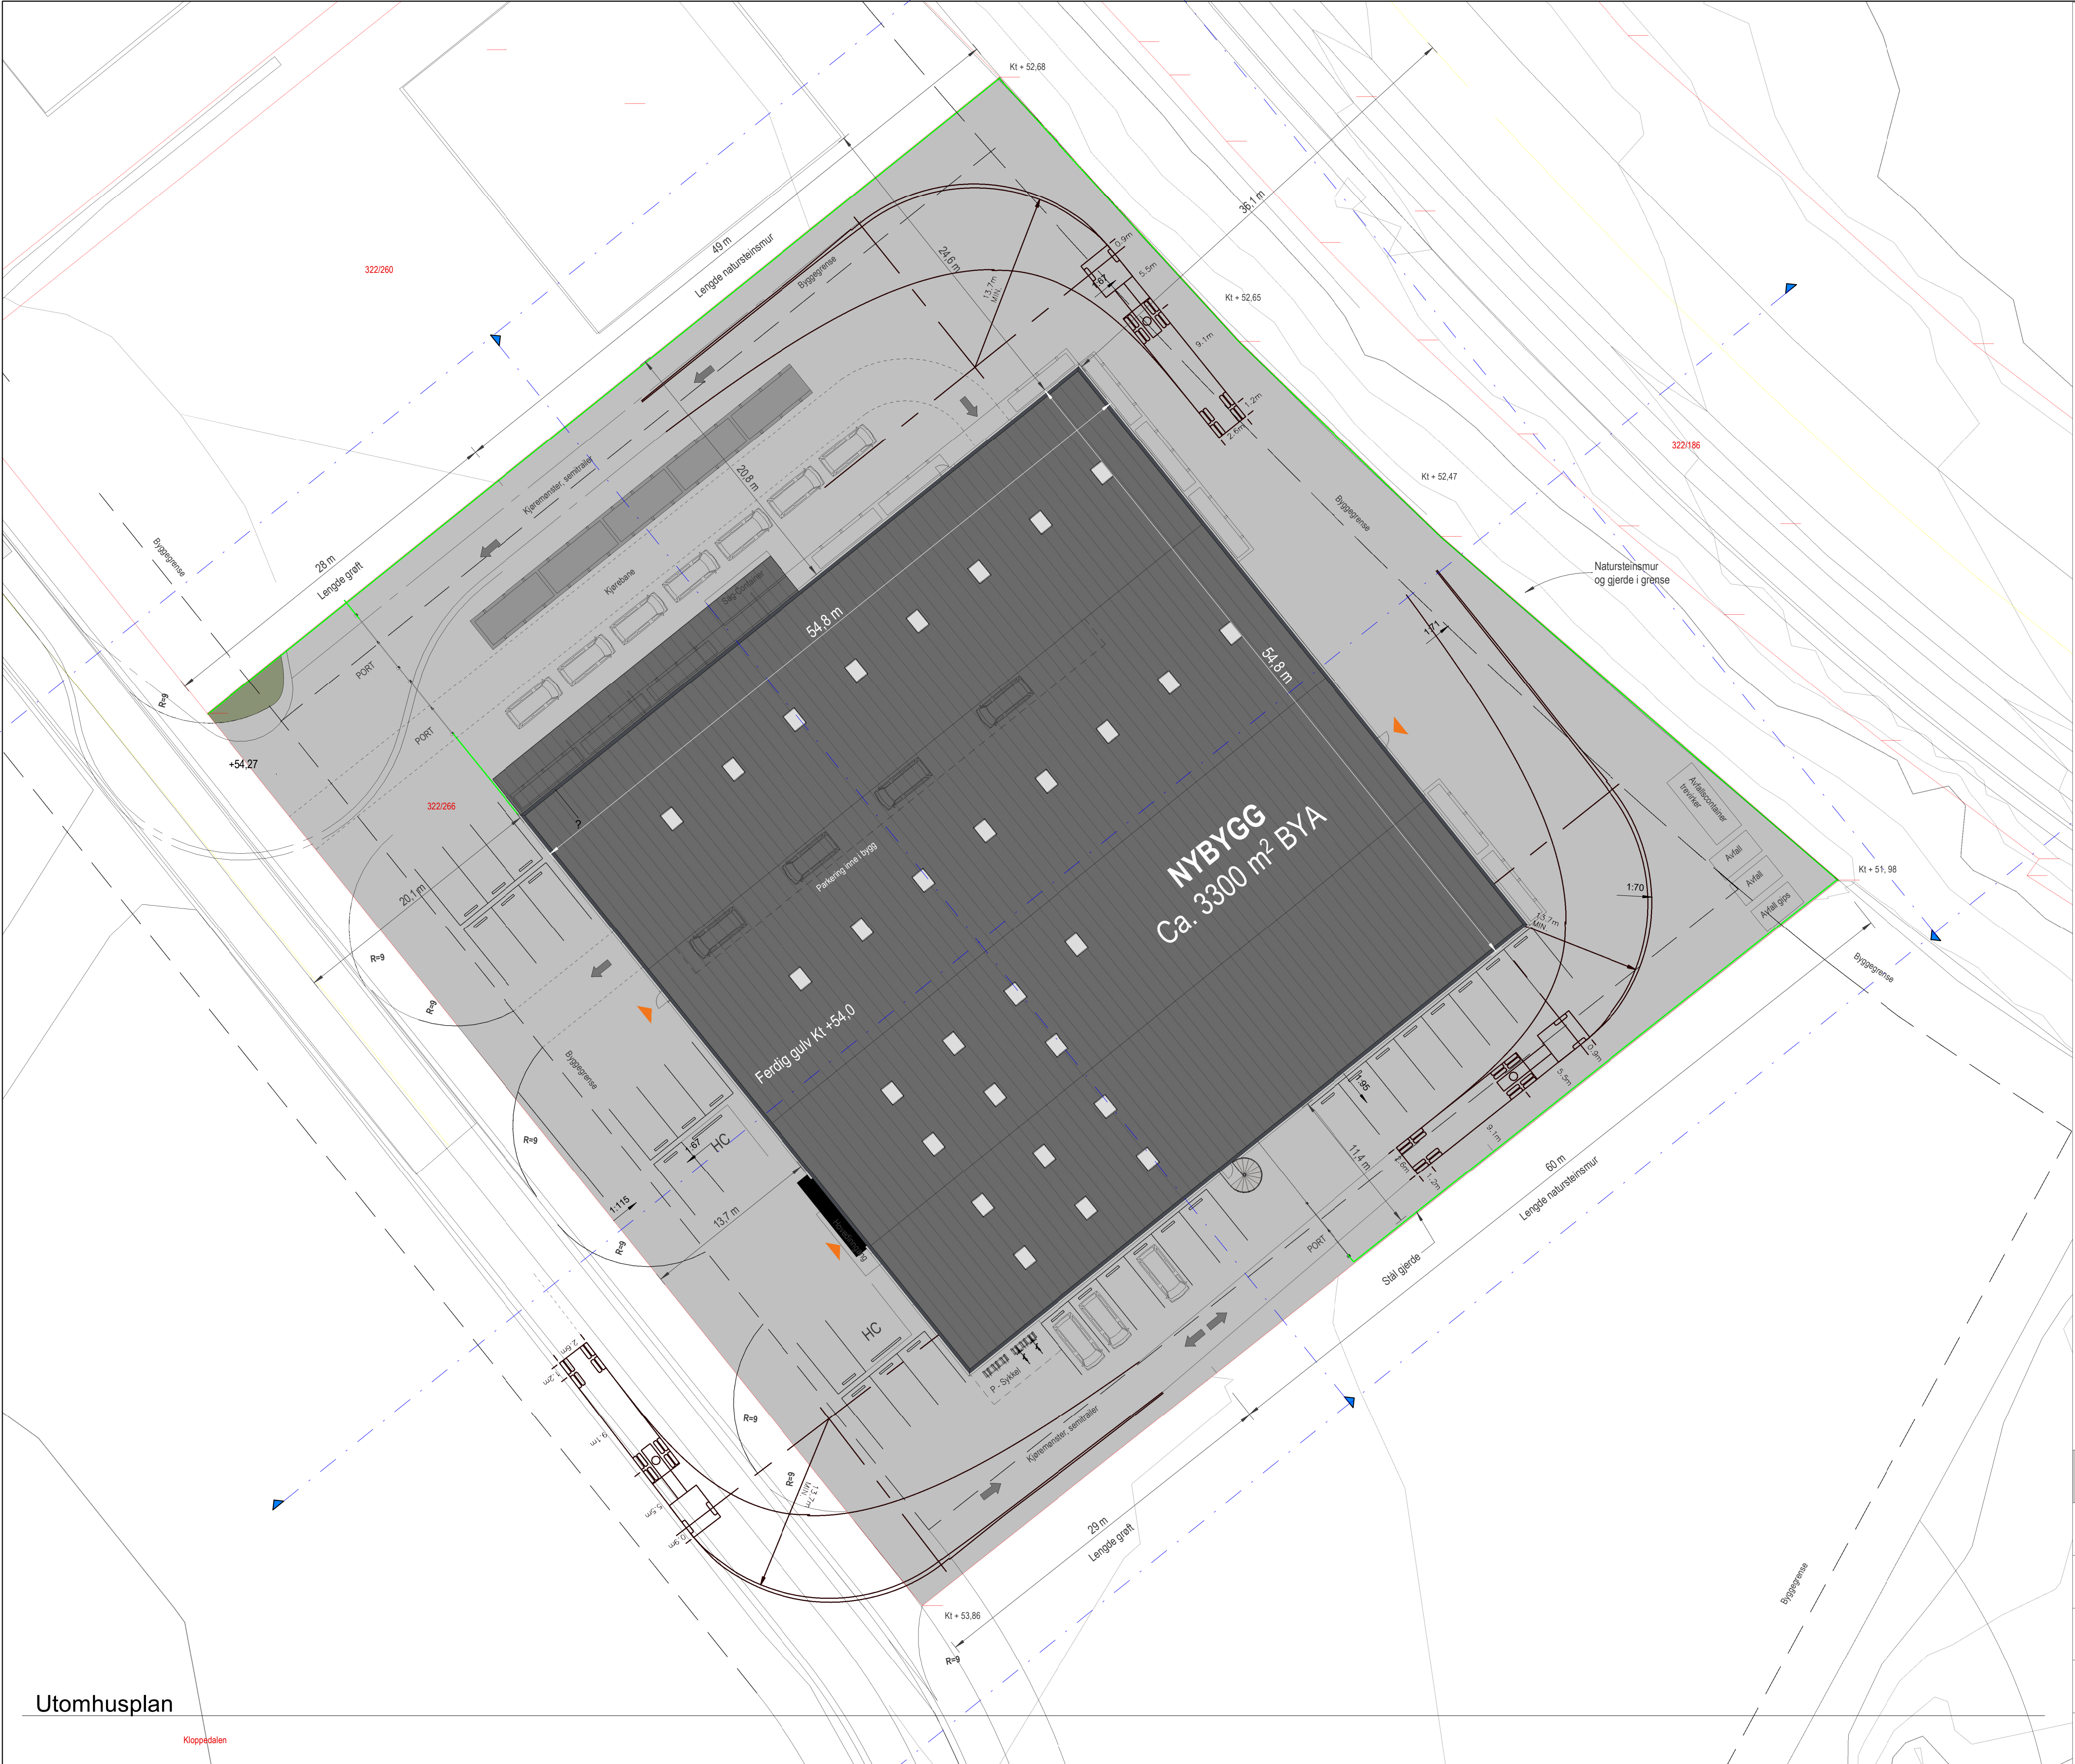

Tegnforklaring

- Asfalt
- Nybygg
- Grøntareal
- Kjørrebane (sving)
- Byggegrense
- Tak
- Kjørrebane
- Veg Senterlinje
- Stål Gjerde
- Teiggrensse
- Kjøreretning
- Inngang

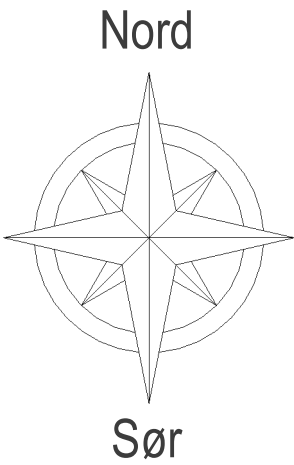

	Krav til Bil parkering:	Krav til Sykkel parkering:
Næringsareal	10 plasser pr 1000m²	2 plasser pr 1000m²
Kontoareal	12 plasser pr 1000m²	7 plasser pr 1000m²
Forretning	20 plasser pr 1000m²	6 plasser pr 1000m²
Min. krav til Bil parkering:	37	Antall parkering: 45
Min. krav til Sykkel parkering:	8	Antall parkering: 12

Utomhusplan