


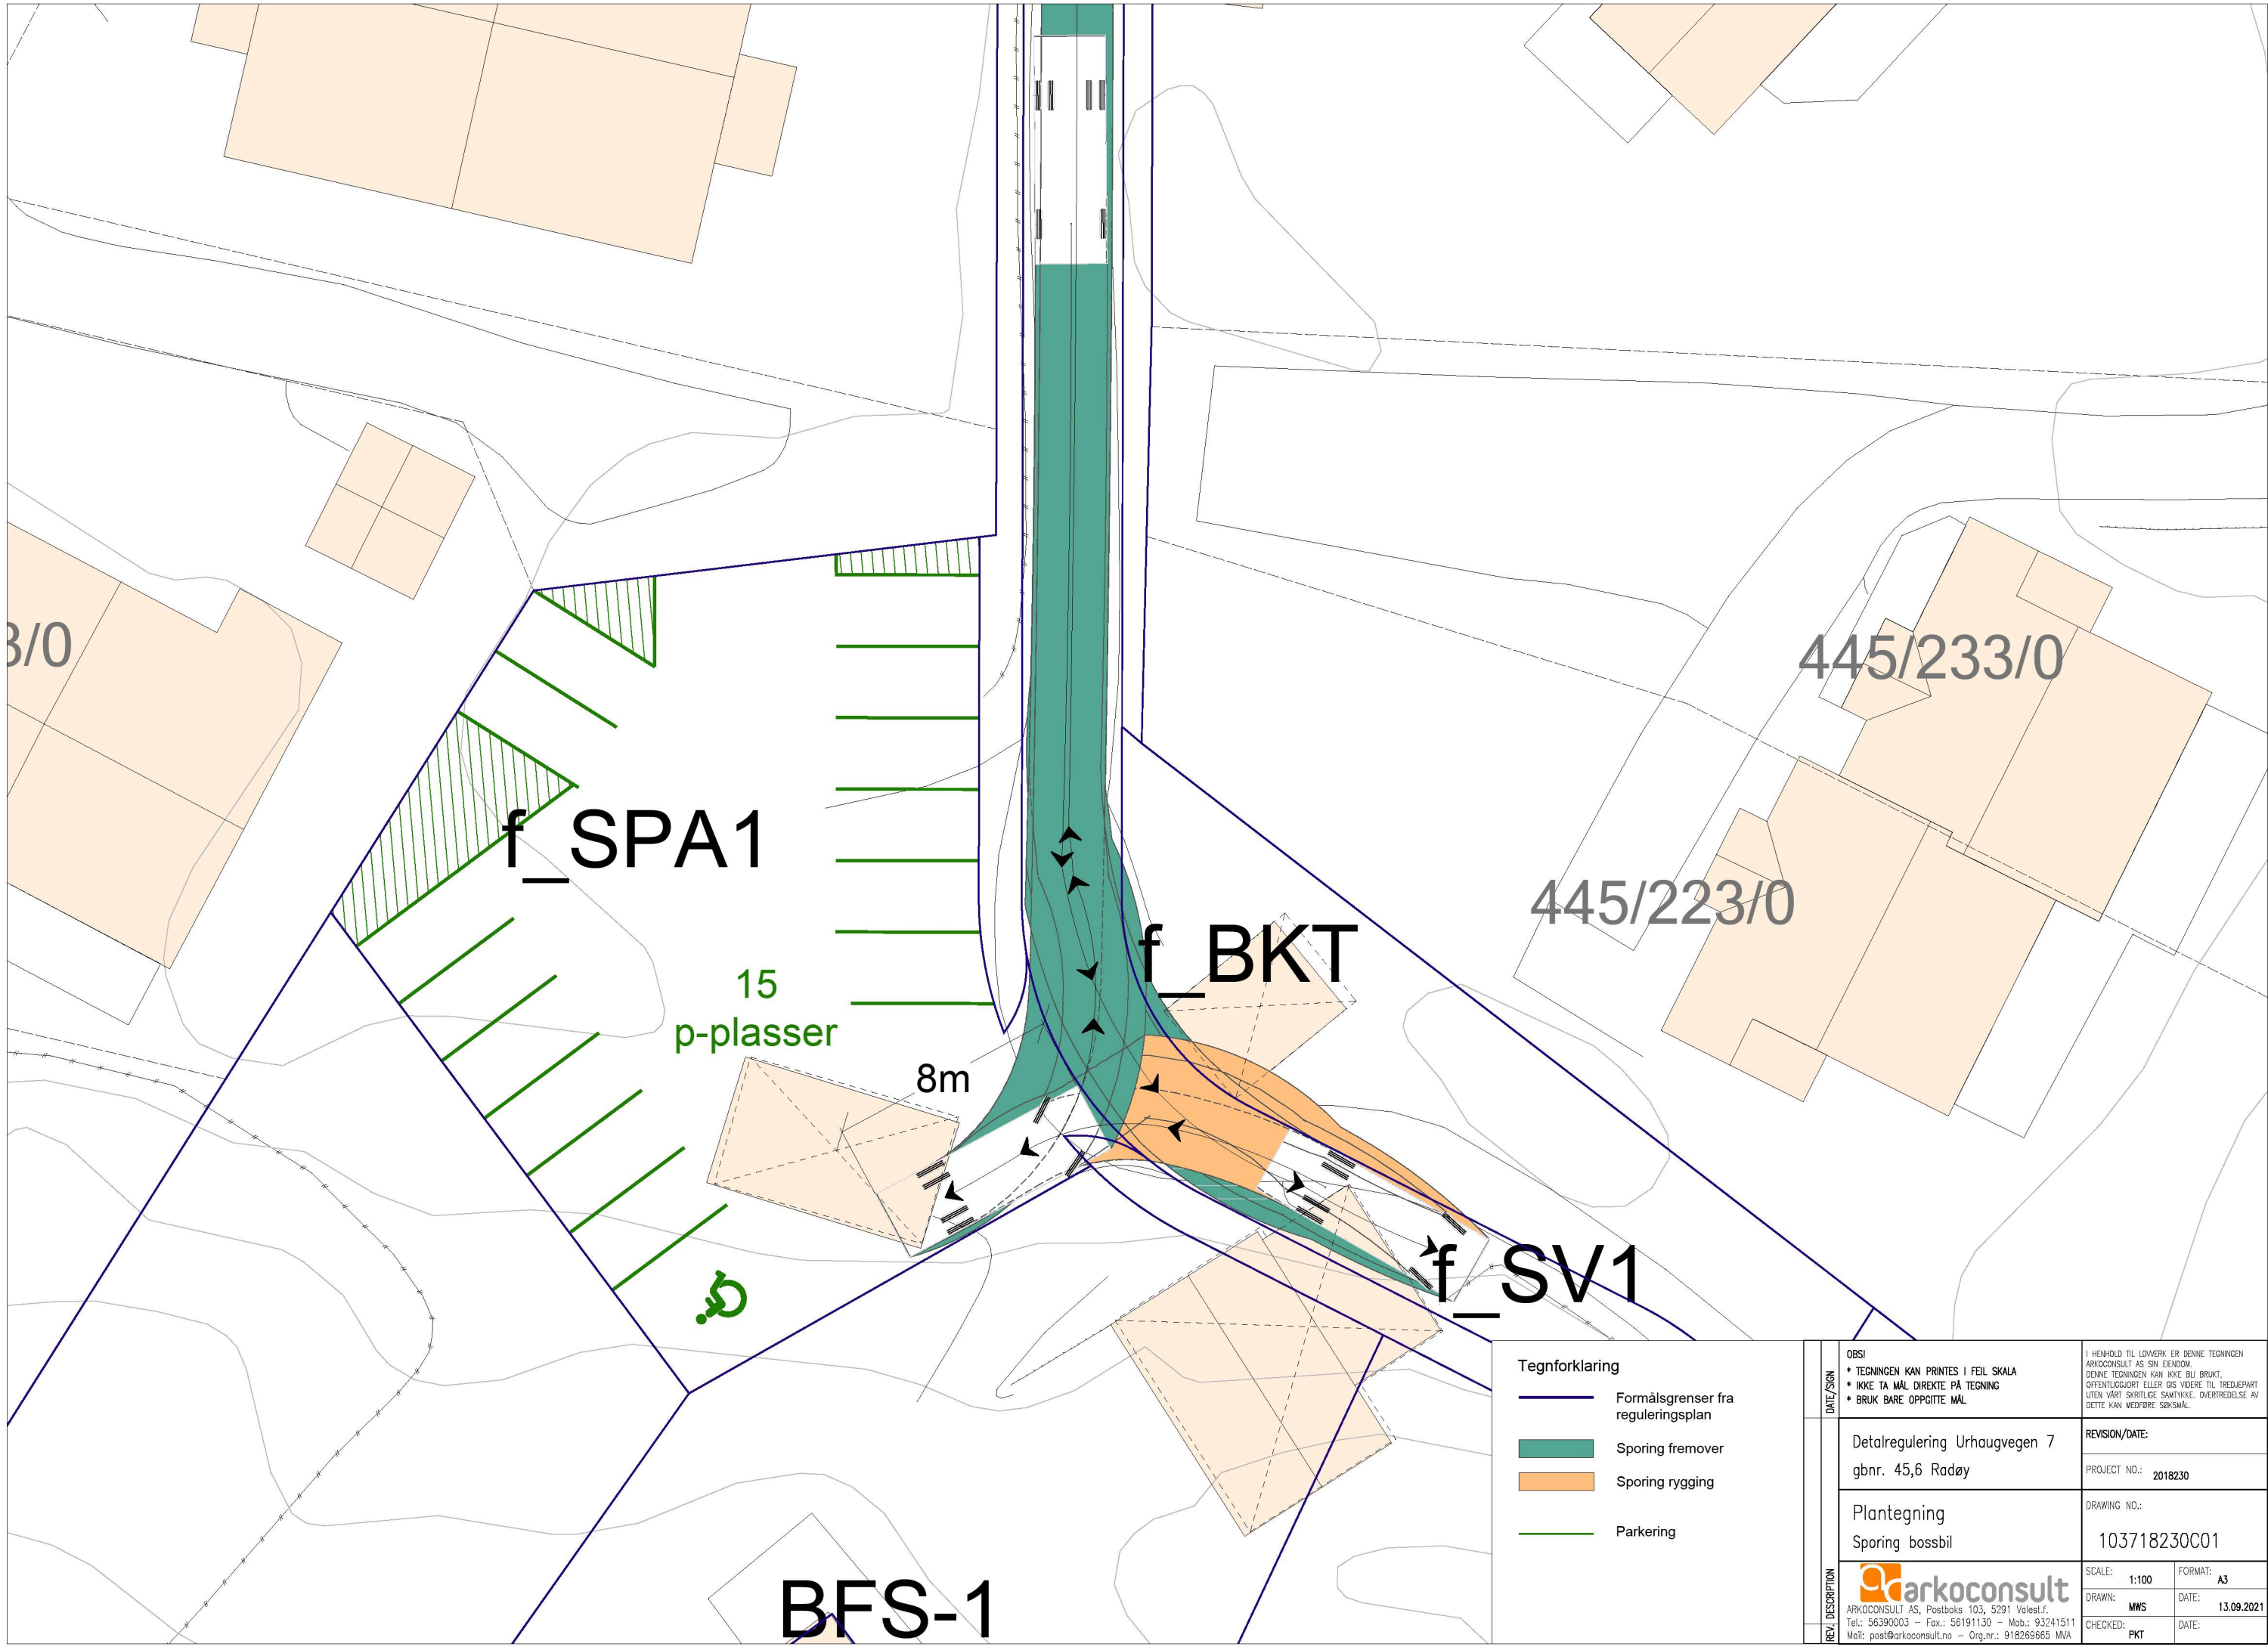

REV. DESCRIPTION	DATE/SIGN	OBS! * TEGNINGEN KAN PRINTES I FEIL SKALA * IKKE TA MÅL DIREKTE PÅ TEGNING * BRUK BARE OPPGITTE MÅL	I HENHOLD TIL LOVVERK ER DENNE TEKNINGEN ARKOCONSULT AS SIN EGENDOM DENNE TEKNINGEN KAN IKKE BLI BRUKT, OFFENTLIGGJORT ELLER GIS VIDERE TIL TREDJEPART UTEN VÅRT SKRITLIGE SAMTYKKE. OVERTREDELSE AV DETTE KAN MEDFØRE SØKSMÅL.	
		Detalregulering Urhaugvegen 7 gbnr. 45,6 Radøy	REVISION/DATE: PROJECT NO.: 2018230	
		Plantegning Sporing bossbil	DRAWING NO.: 103718230C01	
		arkoconsult ARKOCONSULT AS, Postboks 103, 5291 Vølestr.f. Tel.: 56390003 – Fax.: 56191130 – Mob.: 93241511 Mail: post@arkoconsult.no – Org.nr.: 918269665 MVA	SCALE: 1:100 DRAWN: MWS CHECKED: PKT	FORMAT: A3 DATE: 13.09.2021