



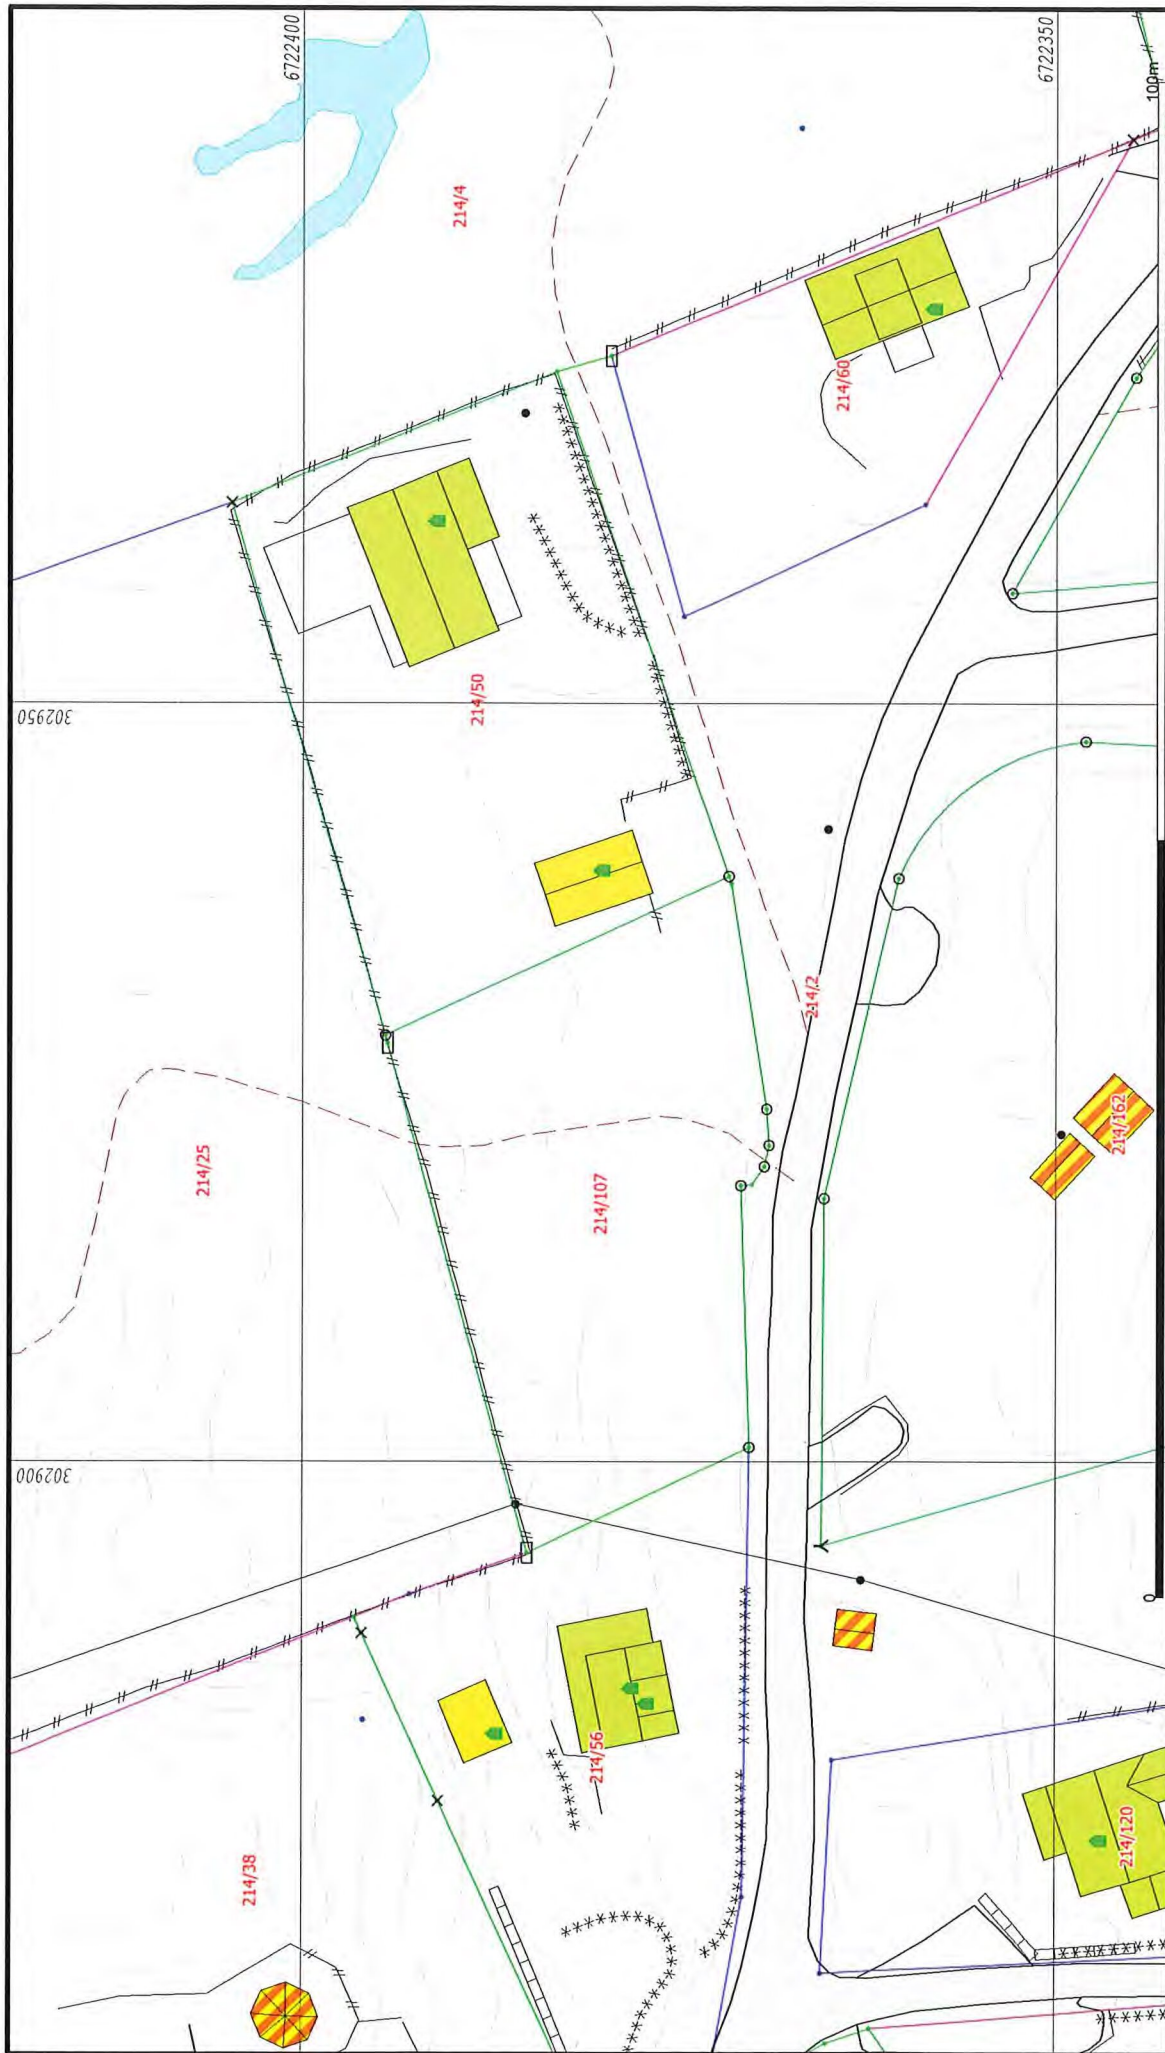

	Alver kommune Kart og Oppmåling		 Målestokk 1:500
	Grunnkart.	Dato: 2021.12.21 Sign: SSO	

 Våningshus	 Målte Grenser
 Større bustader	 Registrerte Grenser
 Hytte/feriehus	 Udefinert grenser
 Garasjeløhus	 Terrengmålte grense
 Industri/lager	 Konstruert grensepunkt
 Andre bygg	 Bolig
	 Bustad mfl.ighet

Beliggenhet og høyder må oppfattes som orienterende.
Koordinatsystem: UTM(EUREF89) - SONE 32 (EPSG:32632)
Høydesystem: (EPSG:)

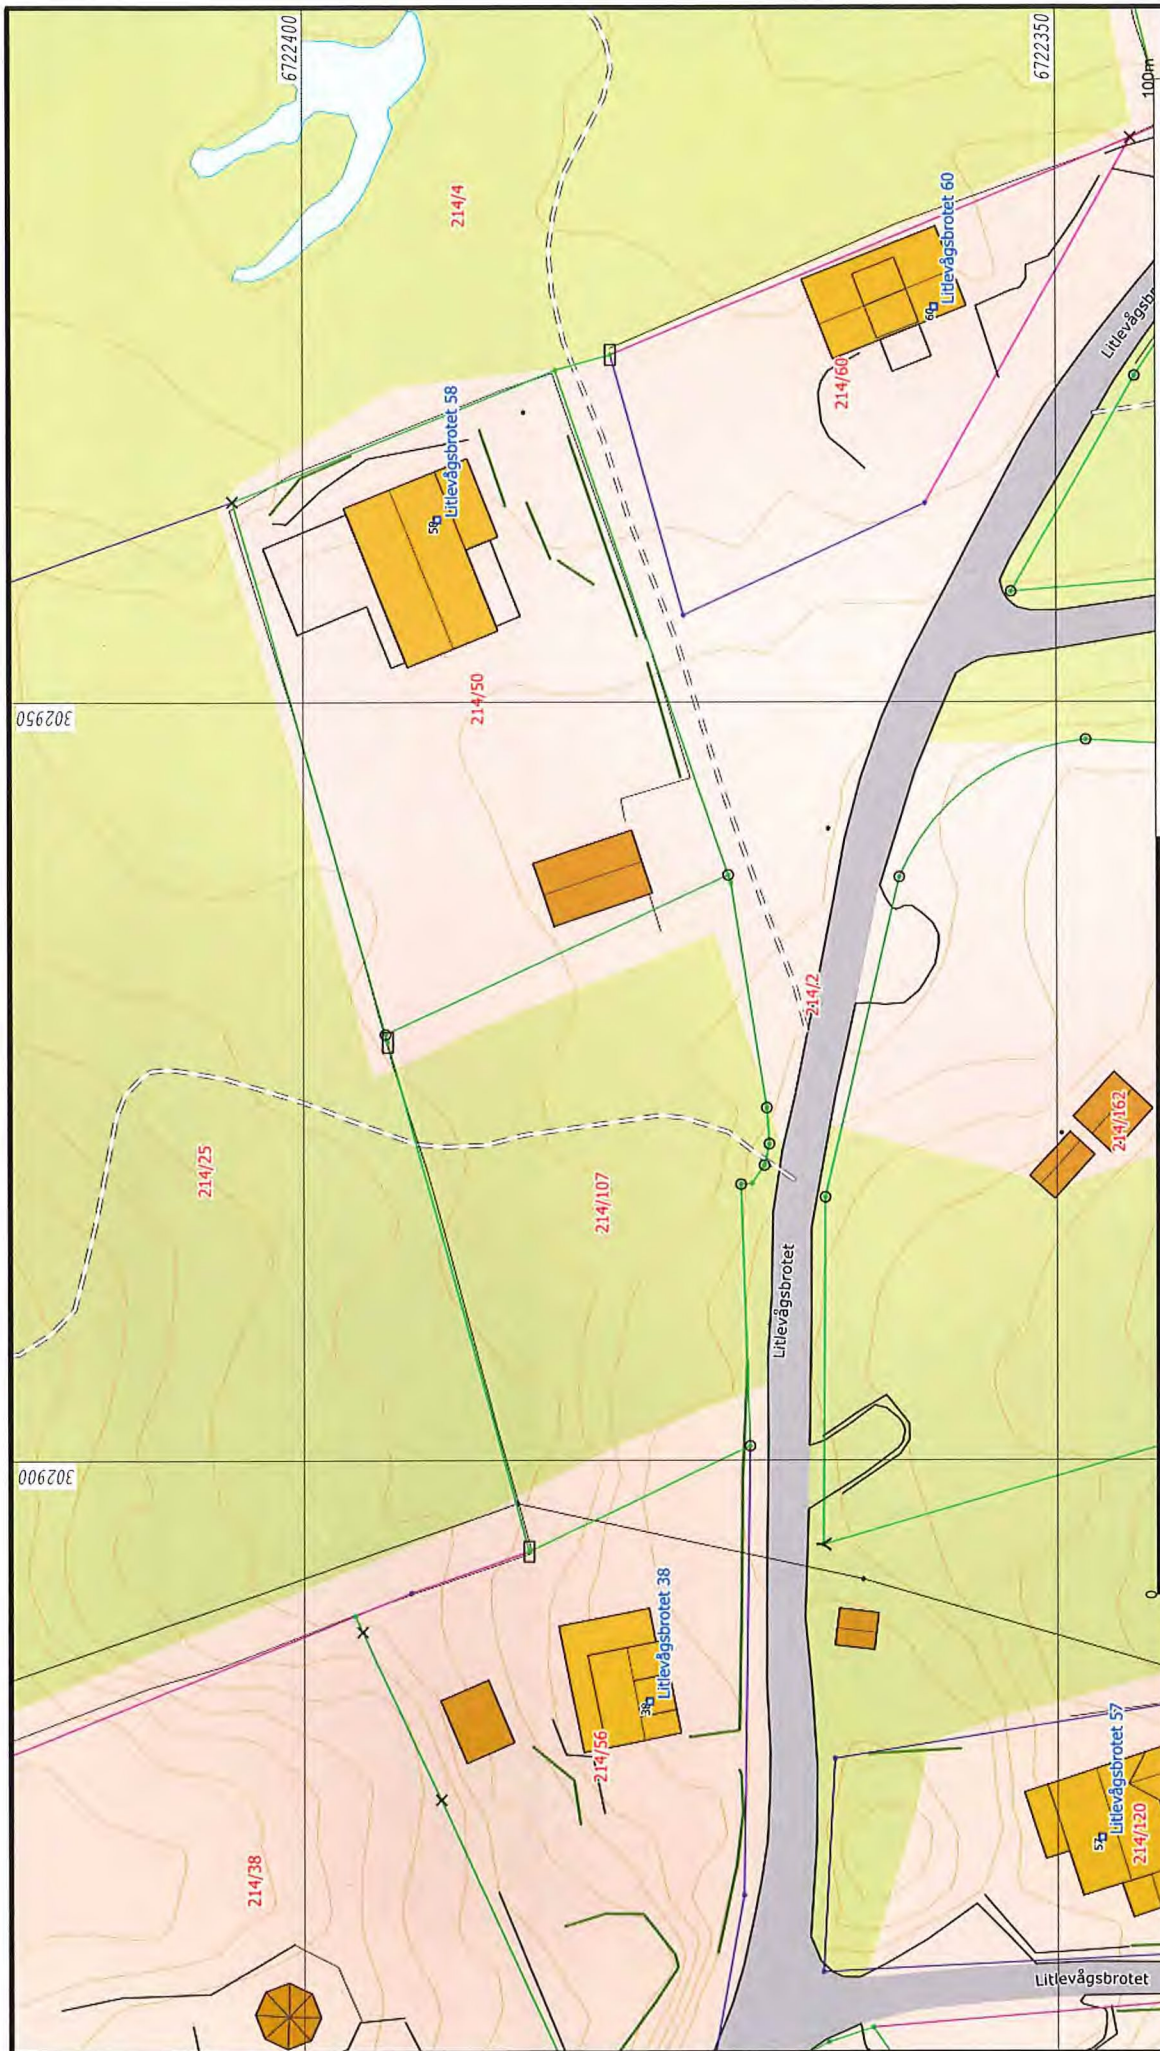

- Bolig
- Bustad m/leilighet
- Våningshus
- Større bustader
- Hytte/feriehus
- Garasje/uthus
- Industri/lager

Andre bygg



Alver kommune
Kart og Oppmåling
A-Grunnkart WMS.



Beliggenhet og høyder må opprættes som orienterende.
Koordinatsystem: UTM(EUREF89) - SONE 32 (EPSG:32632)
Høydesystem: (EPSG:)

Dato: 2021.12.21
Sign: S90

G.mr. 214, b.mr. 107.

Målestokk
1:500





Alver kommune

Kart og Oppmåling

Reguleringsplaner.

Dato: 2021.12.21

Sigm: SSO

Beliggenhet og høyder må oppfattes som orienterende.

Koordinatsystem: UTM(EUREF89) - SONE 32 (EPSG:32632)

Høydesystem: (EPSG:)

Målte Grenser

Registrerte Grenser

Udefinert grense

Terrengmålte grense

Konstruert grensepunkt

Bolig

Bustad m/leilighet

Våningshus

Større bustader

Hytte/erhus

Garasje/uthus

Industri/lager

Andre bygg

N

Målestokk

1:500

G.nr. 214, b.nr. 107.

