



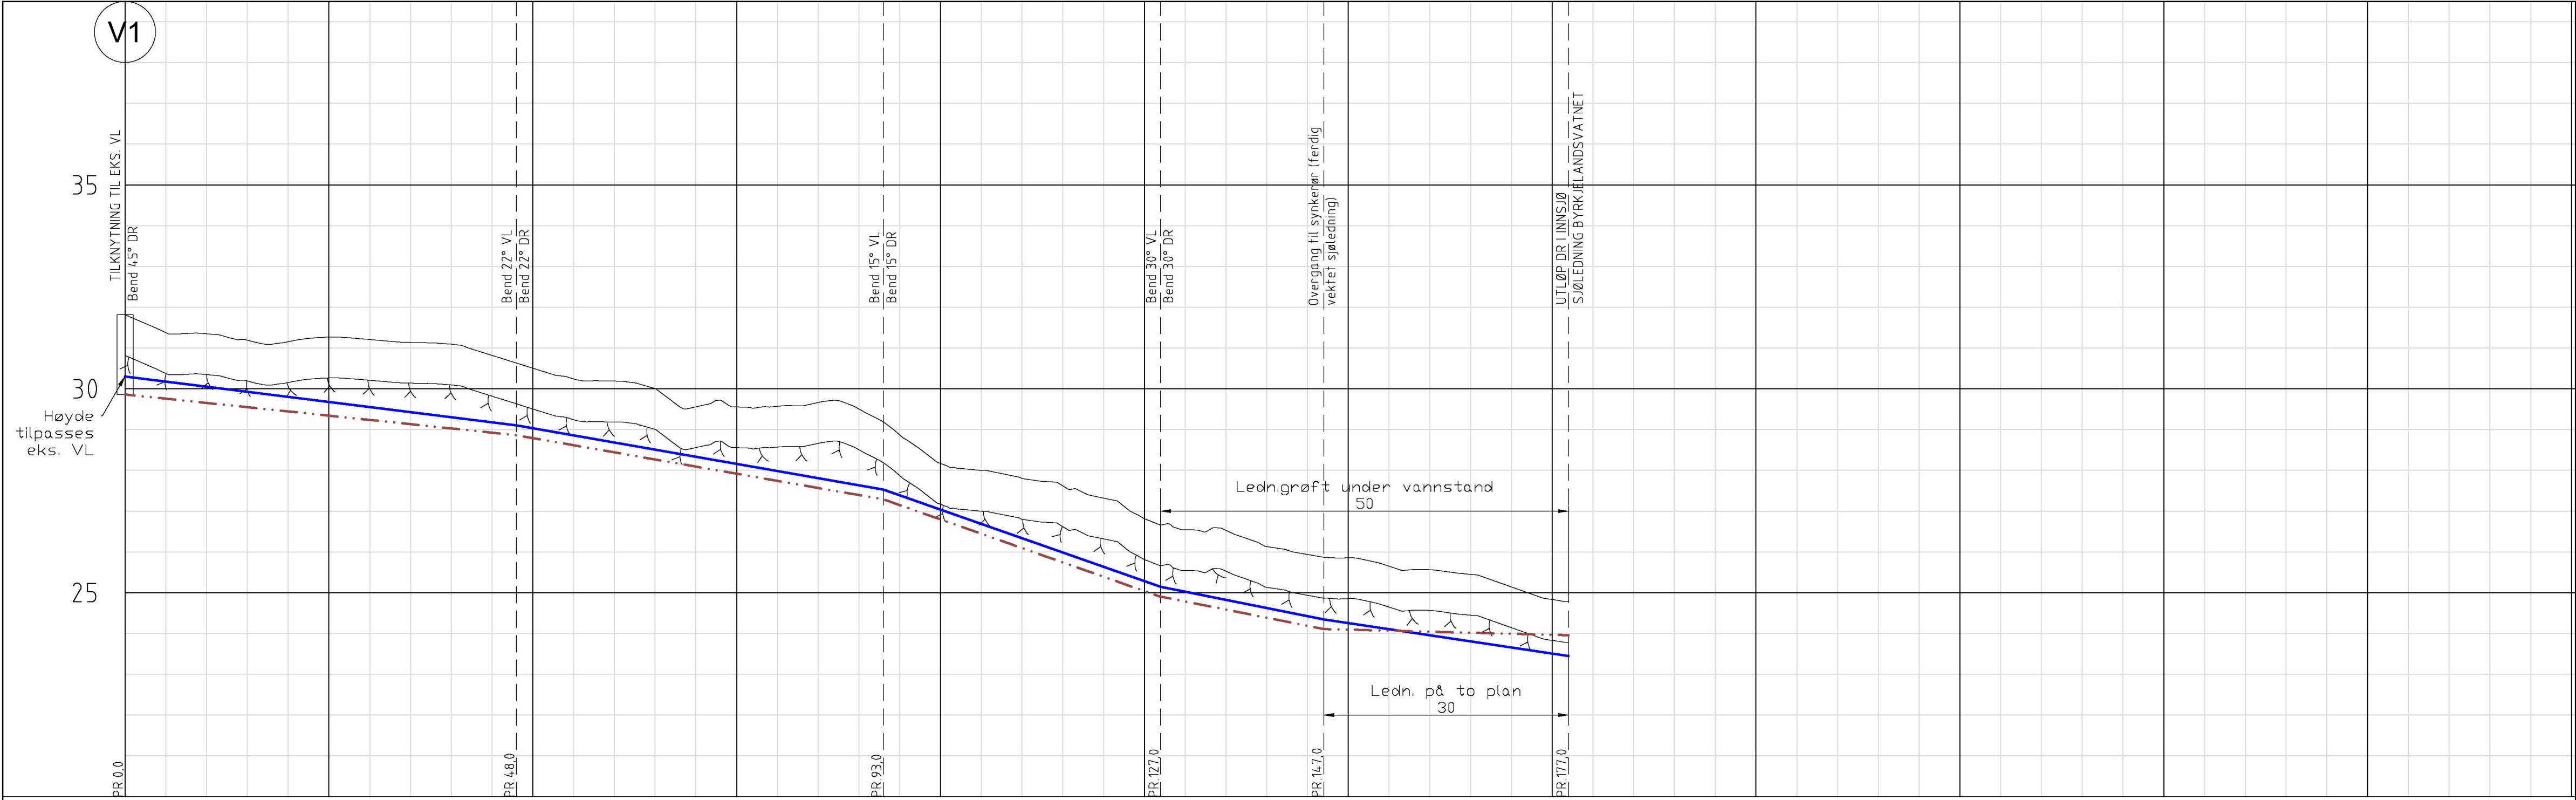

PROFIL NR.	0	25	50	75	100	125	150	175	200	225	250	275	300																									
Grunneier	Gnr/Bnr 440/4																																					
Markslag	Innmark																																					
Grunnforhold	Jord på fjell																																					
Terrrenghøyde/ Topp vegdekke	31.02	31.38	31.35	31.19	31.15	31.26	31.21	31.14	31.09	30.82	30.50	30.24	30.19	30.01	29.56	29.55	29.57	29.66	29.51	28.87	28.17	28.00	27.80	27.62	27.32	26.81	26.54	26.53	26.13	25.94	25.85	25.65	25.56	25.45	25.14	24.83	24.78	
HØR V.PUNKT i m						48,0									45,0								34,0					20,0				30,0						
VL																																						
Kumavst. i m						48,0									45,0								34,0					20,0				30,0						
Fall i ‰						-25,0									-35,0								-70,0					-40,0				-30,0						
Kote utv. topp	30,30									29,10										27,53						25,15				24,35						23,45		
Type og dim														250PE 100 SDR 11										250PE 100 SDR 11 (synkerør)														
DR																																						
Kumavst. i m						47,9									45,1							33,9					20,1				30,0							
Fall i ‰						-20,7									-35,0							-70,2					-40,3				-5,0							
Kote innv. bunn	29,86									28,86										27,29						24,91				24,11						23,96		
Type og dim														150DV_Di SN8																								

1 Lokaliserings og frigraving av eks. ø225mm PVC VL.
Montering av ny vannkum V1 på eks. ledn. Tilknytning av 2 stk ø225mm PE VL fra kum V1 til eks. ledn. i grøft.

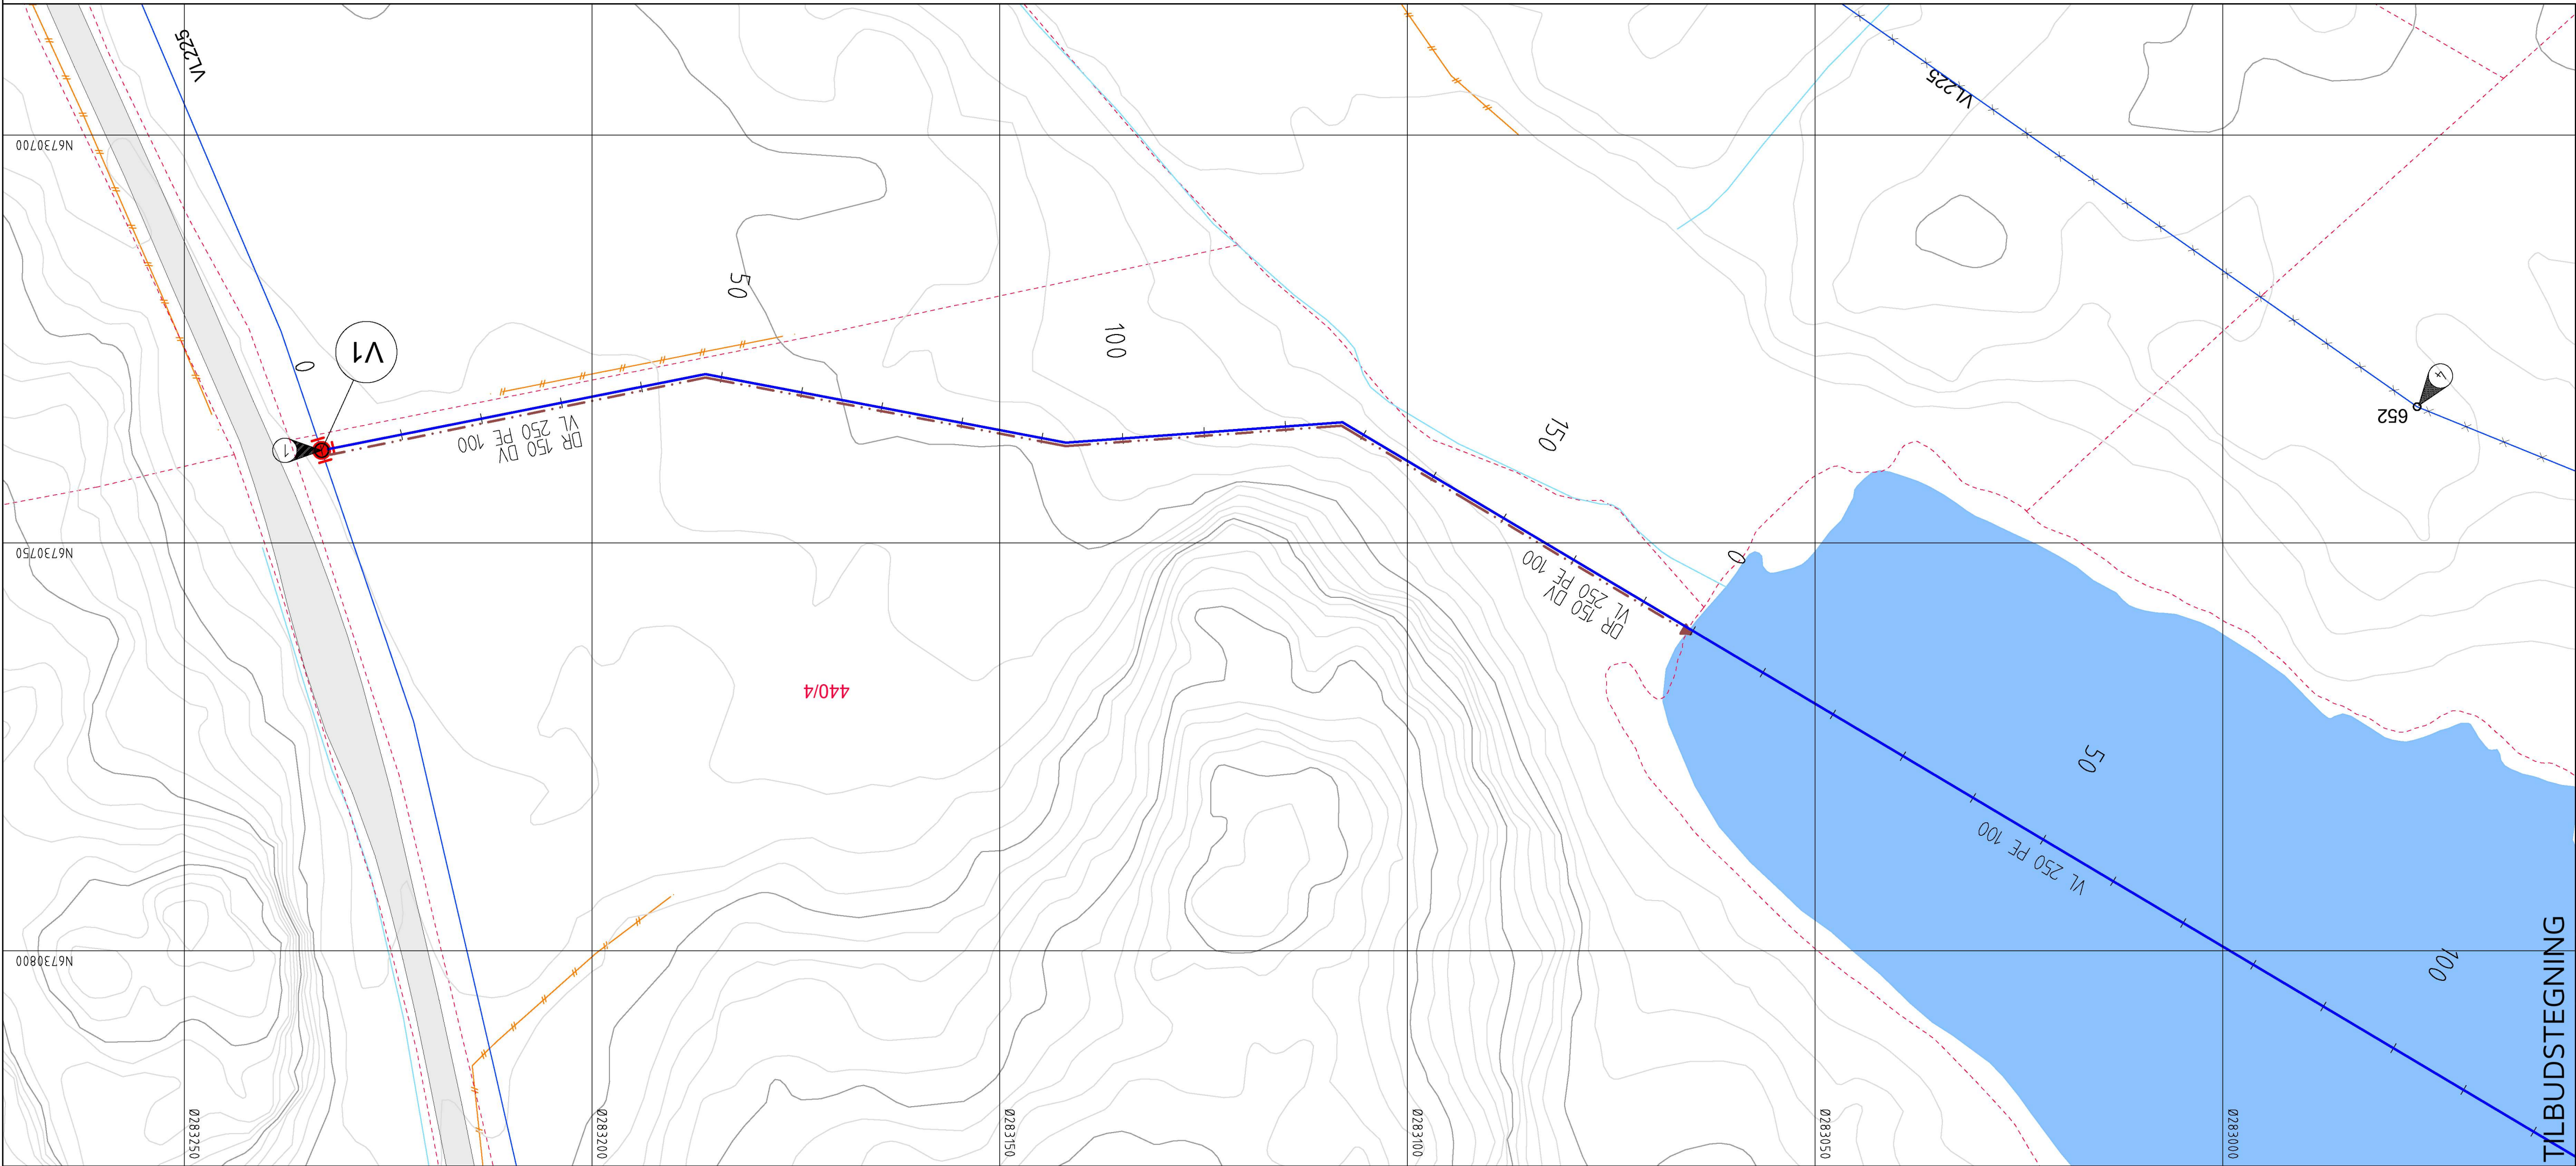

TEGNFORKLARING

- Eksisterende

Vannledning (VL)

Spillvannledning (SP)

Overvannledning (OV)

Drensledning (DR)

Ledning i borehull

Ledning utgår

Stakekum (O)

Vannledningskum m/brann- og stengeventil (V)

Lufteventil

Splyeventil

Stoppekran på vannledning
- Prosjektert

Vannledning (VL)

Spillvannledning (SP)

Overvannledning (OV)

Drensledning (DR)

Ledning i borehull

Ledning utgår

Stakekum (O)

Vannledningskum m/brann- og stengeventil (V)

Lufteventil

Splyeventil

Stoppekran på vannledning

Rev.	Dato	Sign.	Revisjonen gjelder		
Oppdragsfører					
Alver kommune-Teknisk forvaltning og drift					
Prosjekt Vassledning Ishuset-Byrkjeland-Hella. Ledningsplan og profil kum V1. Hella-vegen-Byrkjelandsvatnet.			Tegn.	Kontr.	Godkj.
			THF	ANH	THF
			Dato: 17.09.2021		
			Målestokk: 1:500/100	Format: A1	
			Prosjekt: 21045		
 Kanalveien 5 5068 Bergen Tlf. 55 59 82 60 e-post: post@haugenvva.no			Tegningssnr.	Rev.	
			GH02		