


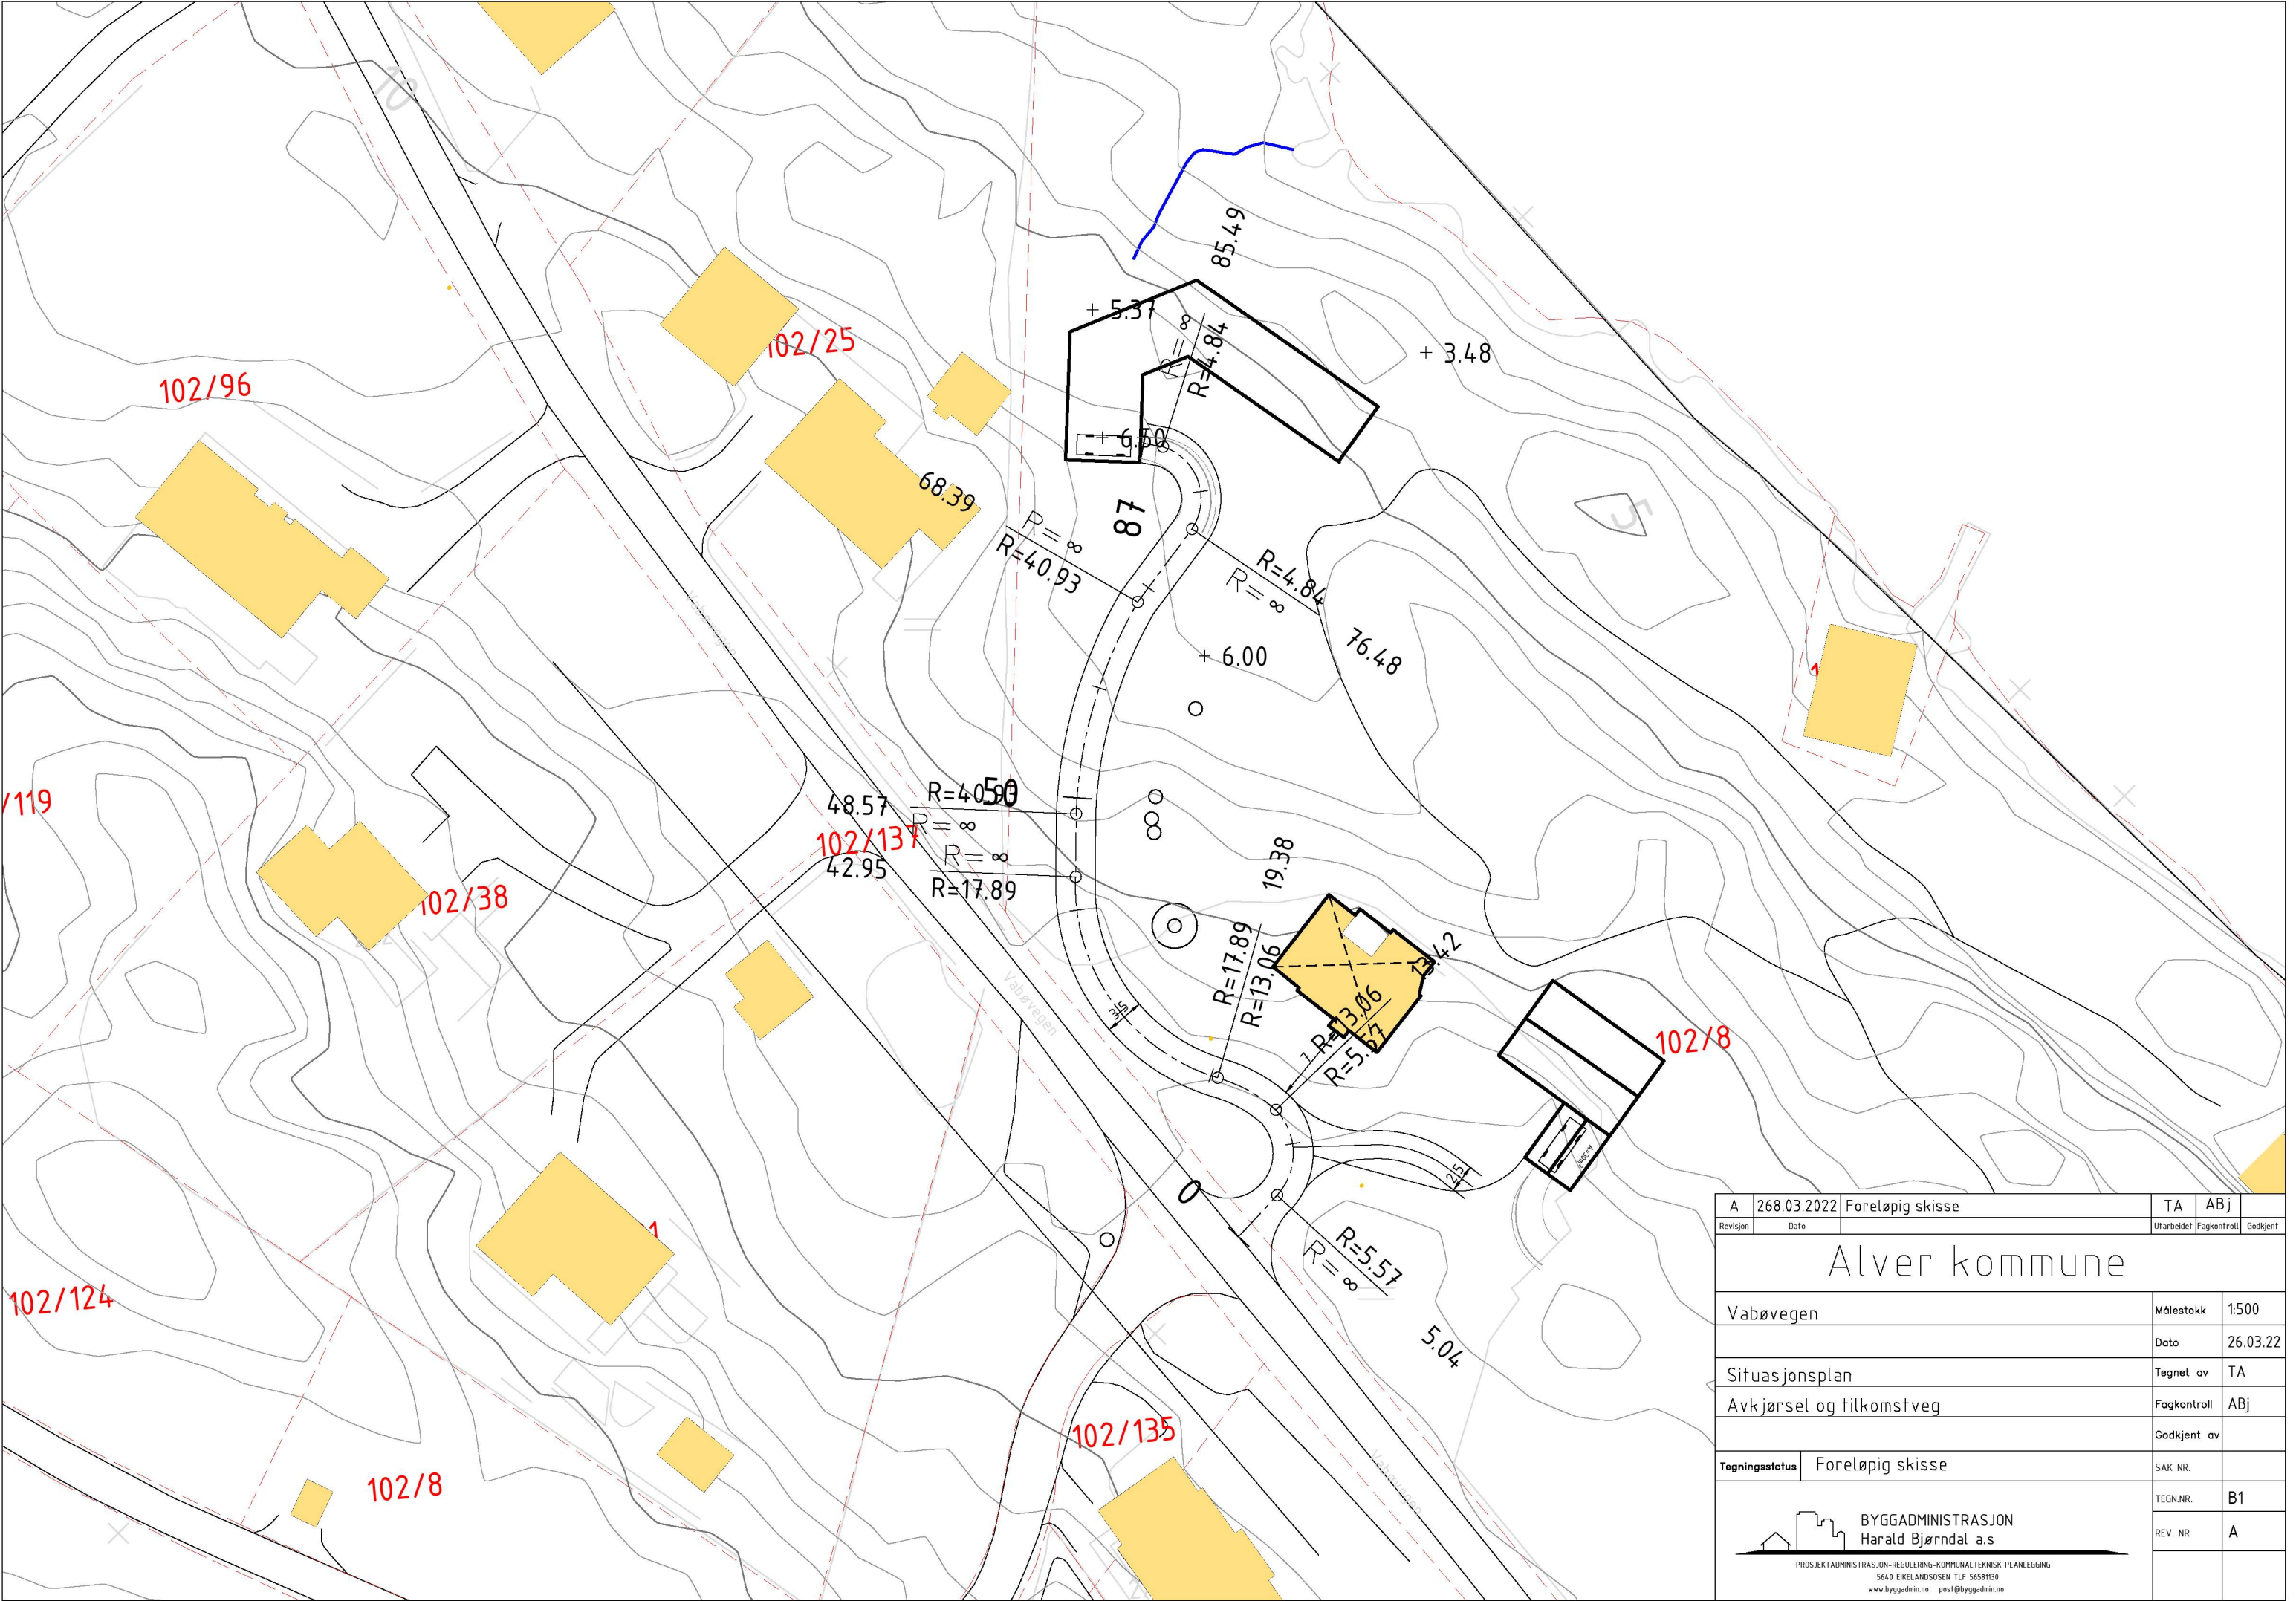

A	268.03.2022	Foreløpig skisse	TA	ABj	
Revisjon	Dato		Utarbeidet	Fagkontroll	Godkjent
Alver kommune					
Vabøvegen			Målestokk	1:500	
			Dato	26.03.22	
Situasjonsplan			Tegnet av	TA	
Avkjørsel og tilkomstveg			Fagkontroll	ABj	
			Godkjent av		
Tegningsstatus		Foreløpig skisse	SAK NR.		
 BYGGADMINISTRASJON Harald Bjørndal a.s. PROSJEKTADMINISTRASJON-REGULERING-KOMMUNALTEKNISK PLANLEGGING 5640 EIKELANDSØSEN TLF 56581130 www.byggadmin.no post@byggadmin.no			TEGN.NR.	B1	
			REV. NR	A	