



Oversiktskart for 424 / 325

Målestokk 1:2 000
EUREF89 UTM Sone 32

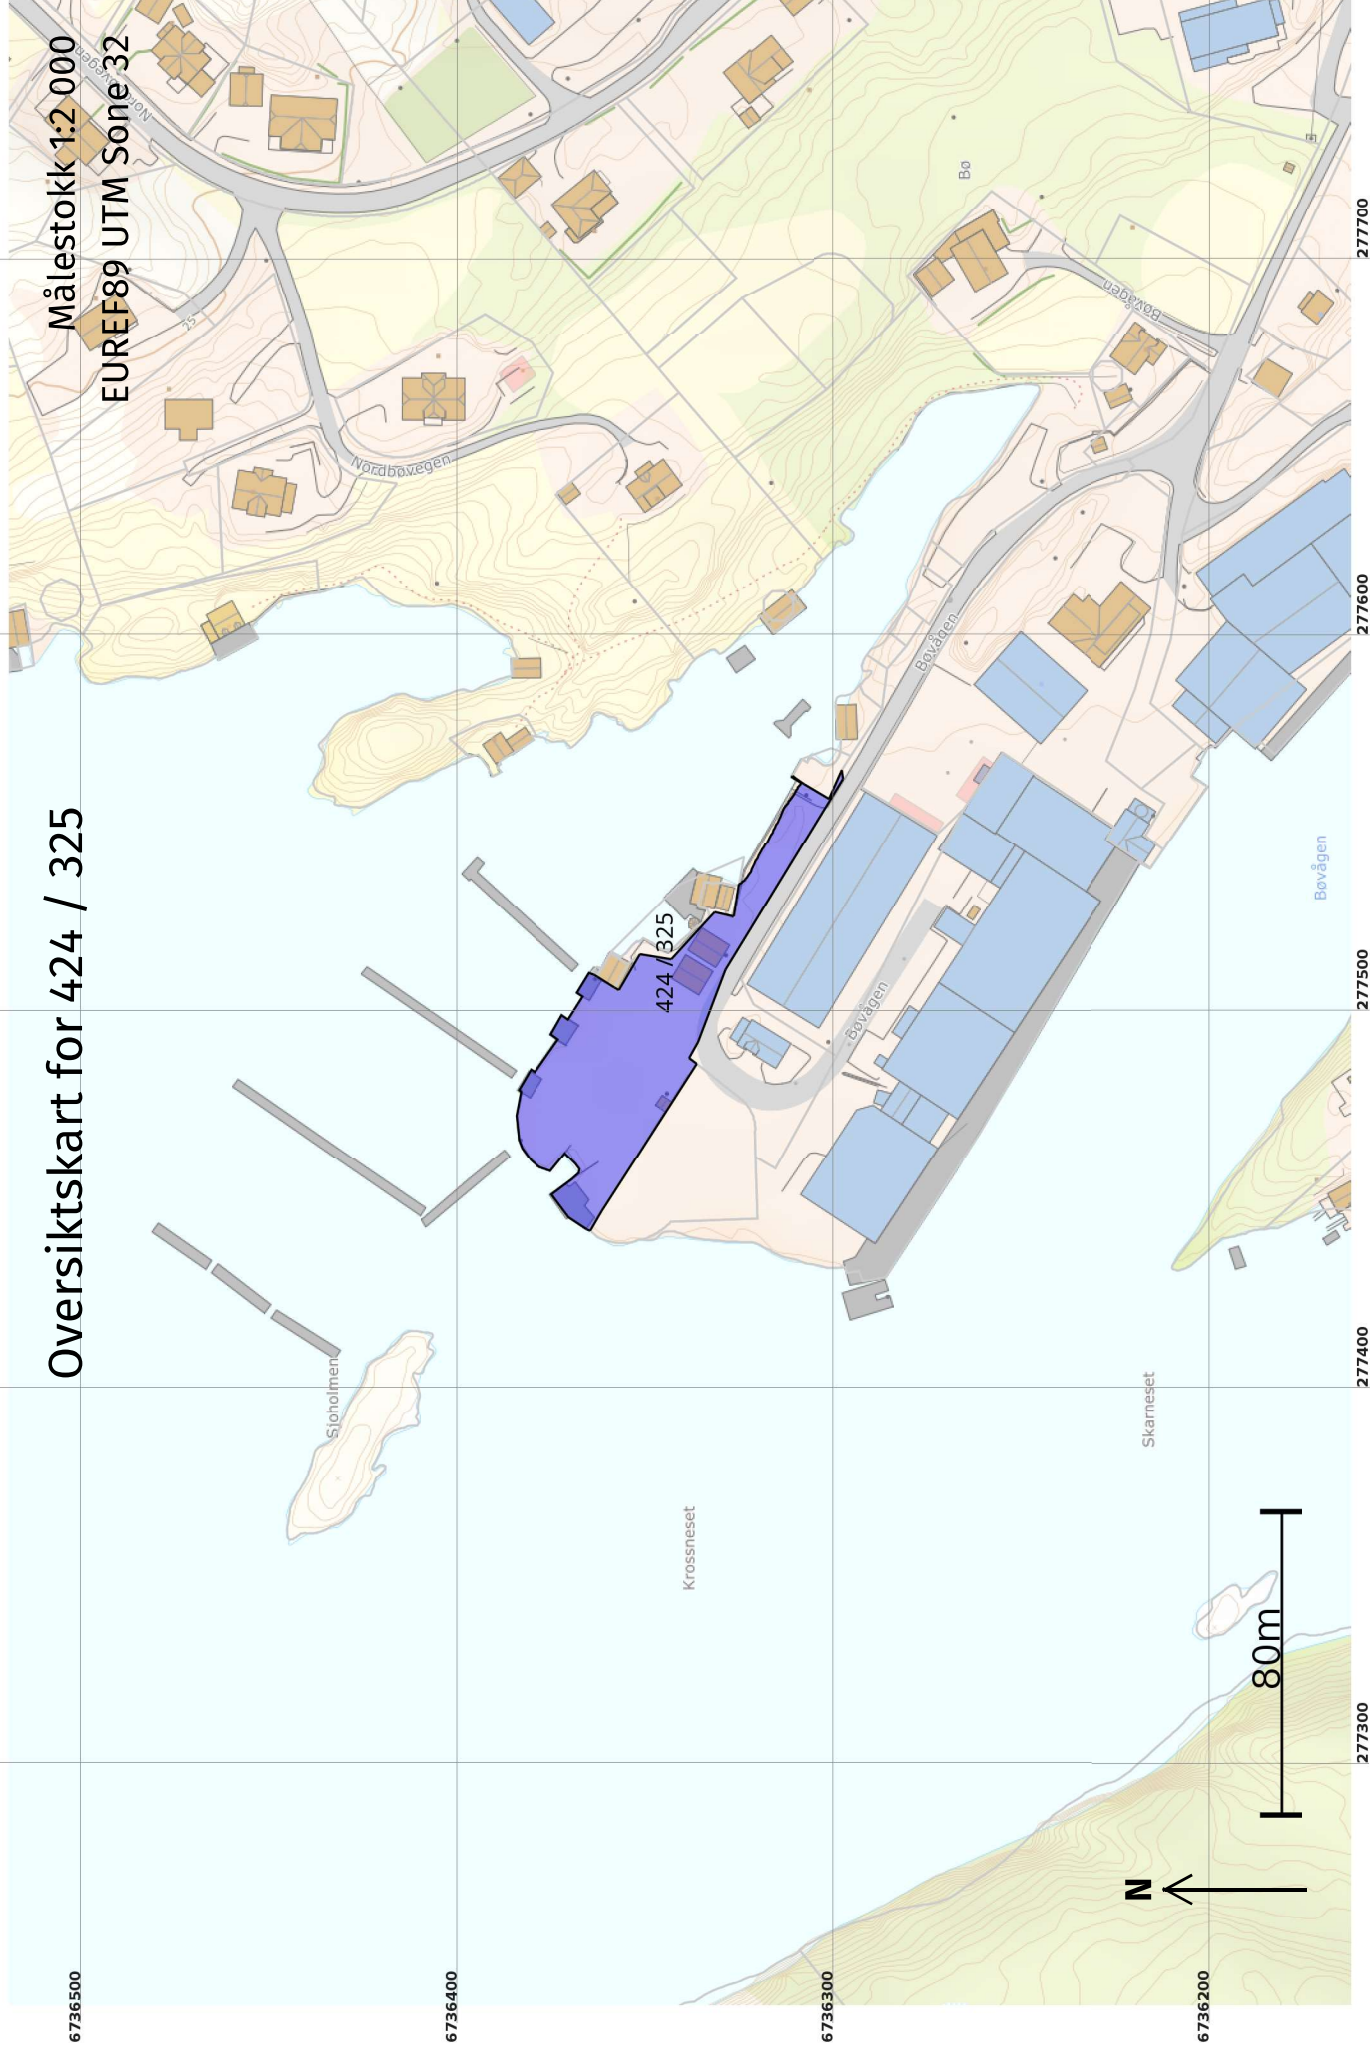

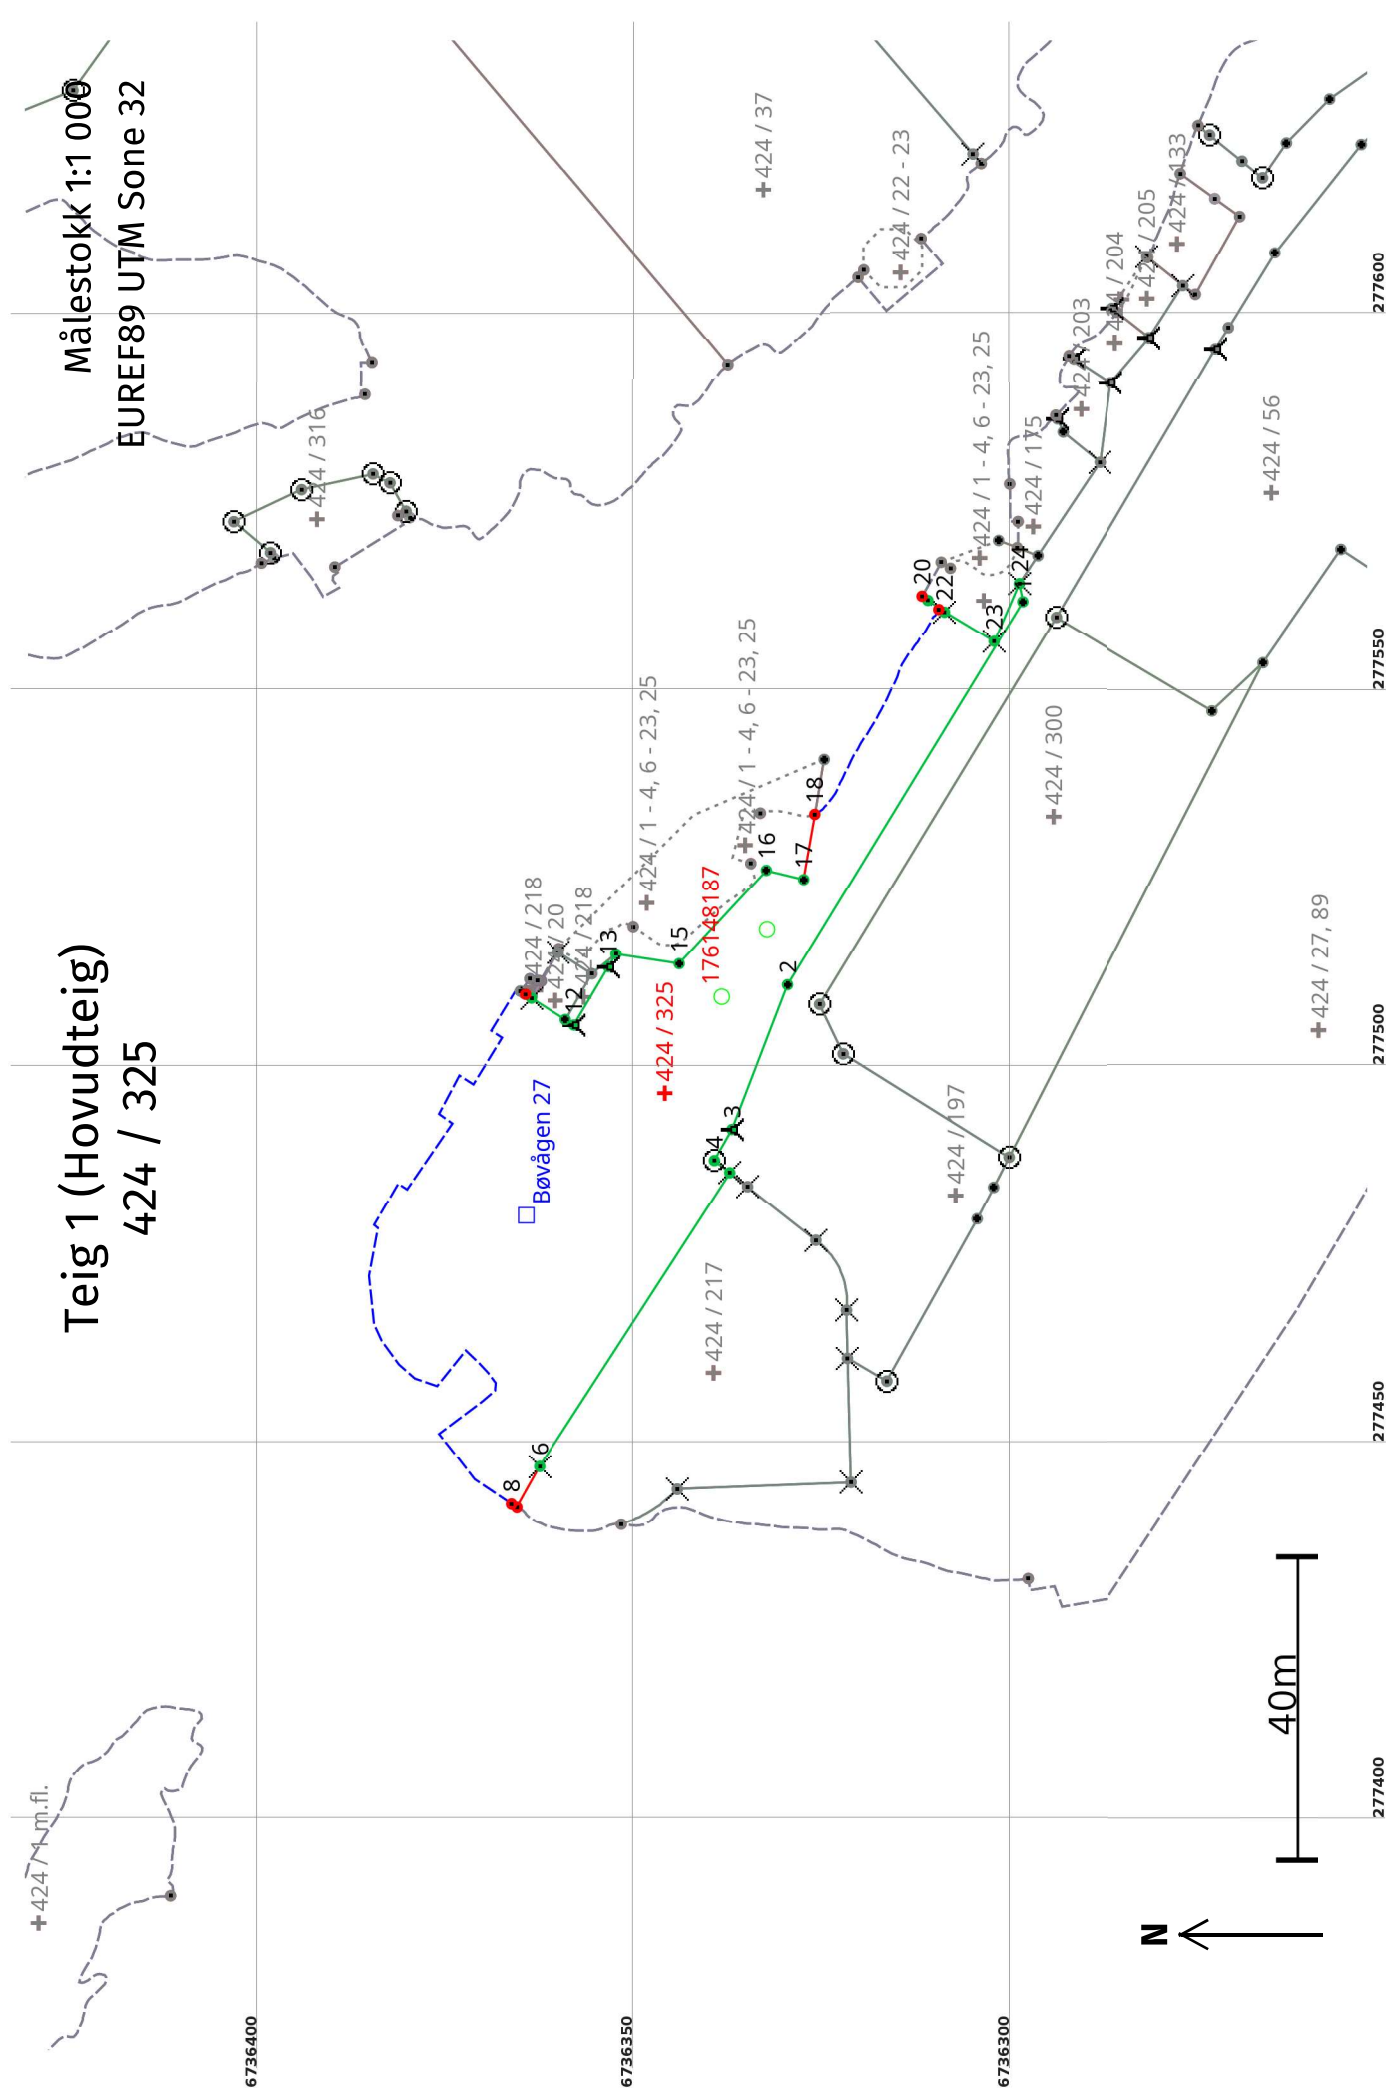

Areal og koordinatar

Areal: 2 672,7 Arealmerknad: Hjelpelinje vasskant
Representasjonssystem: EUREF89 UTM Sone 32 Nord: 6736347 Aust: 277496

Grensepunkt / Grenselinje

Ytre avgrensing

Løpenr	Nord	Aust	Grensemerke nedsett i / Lengde (m)	Linjeinformasjon	Målemetode	Nøyaktighet (SD i cm)	Radius
1	6736299,08	277561,49	59,70	Annan detalj	10 Terrengmålt	14	
2	6736330,28	277510,59		Annan detalj	10 Terrengmålt	14	
3	6736337,64	277491,45	20,51	Bolt	10 Terrengmålt	14	
4	6736339,99	277487,34	4,73				
5	6736337,94	277485,73	2,61	Offentleg godkjent grensemerke	10 Terrengmålt	14	
6	6736363,20	277446,66	46,52	Kors	10 Terrengmålt	14	
7	6736366,24	277441,31	6,15				
8	6736366,97	277441,75	0,85	Hjelpelinje vasskant	24 Digitalt stereoinstrument	Ingen nøyaktighet	Ingen
9	6736365,10	277509,31	106,88	Geometrisk hjelpepunkt	24 Digitalt stereoinstrument	Ingen nøyaktighet	Ingen
10	6736364,31	277508,81	0,93	Hjelpelinje vasskant	24 Digitalt stereoinstrument	Ingen nøyaktighet	Ingen
11	6736359,78	277505,98	5,34	Annan detalj	10 Terrengmålt	14	
12	6736358,61	277505,25	1,38				
			Jordfast stein	Bolt	10 Terrengmålt	14	
			8,97				

Løpenr	Grensemerke nedsett i / Grensepunkttype /		Lengde (m) Linjeinformasjon		Målemetode	Nøyaktighet (SD i cm)	Radius
13	6736354,05	277512,97	Jordfast stein	Bolt	10 Terrengmålt	14	14
14	6736353,05	277514,67	1,97	Ukjent	10 Terrengmålt	14	14
15	6736344,66	277513,38	8,49	Annan detalj	10 Terrengmålt	14	14
16	6736333,09	277525,88	17,03	Annan detalj	10 Terrengmålt	14	14
17	6736328,14	277524,66	5,10	Annan detalj	10 Terrengmålt	14	14
18	6736326,67	277533,29	8,75	Geometrisk hjelpepunkt	24 Digitalt stereoinstrument	Ingen nøyaktighet	Ingen nøyaktighet
19	6736310,24	277560,46	32,01	Hjelpelinje vasskant	24 Digitalt stereoinstrument	Ingen nøyaktighet	Ingen nøyaktighet
20	6736312,46	277562,23	3,09	Hjelpelinje vasskant	24 Digitalt stereoinstrument	Ingen nøyaktighet	Ingen nøyaktighet
21	6736311,68	277561,67	0,96	Ukjent	10 Terrengmålt	14	14
22	6736309,47	277560,10	2,71	Fjell Kors	10 Terrengmålt	14	14
23	6736302,88	277556,18	7,67	Fjell Kors	10 Terrengmålt	14	14
24	6736299,54	277563,90	8,41	Fjell Kors	10 Terrengmålt	14	14
			2,45				