


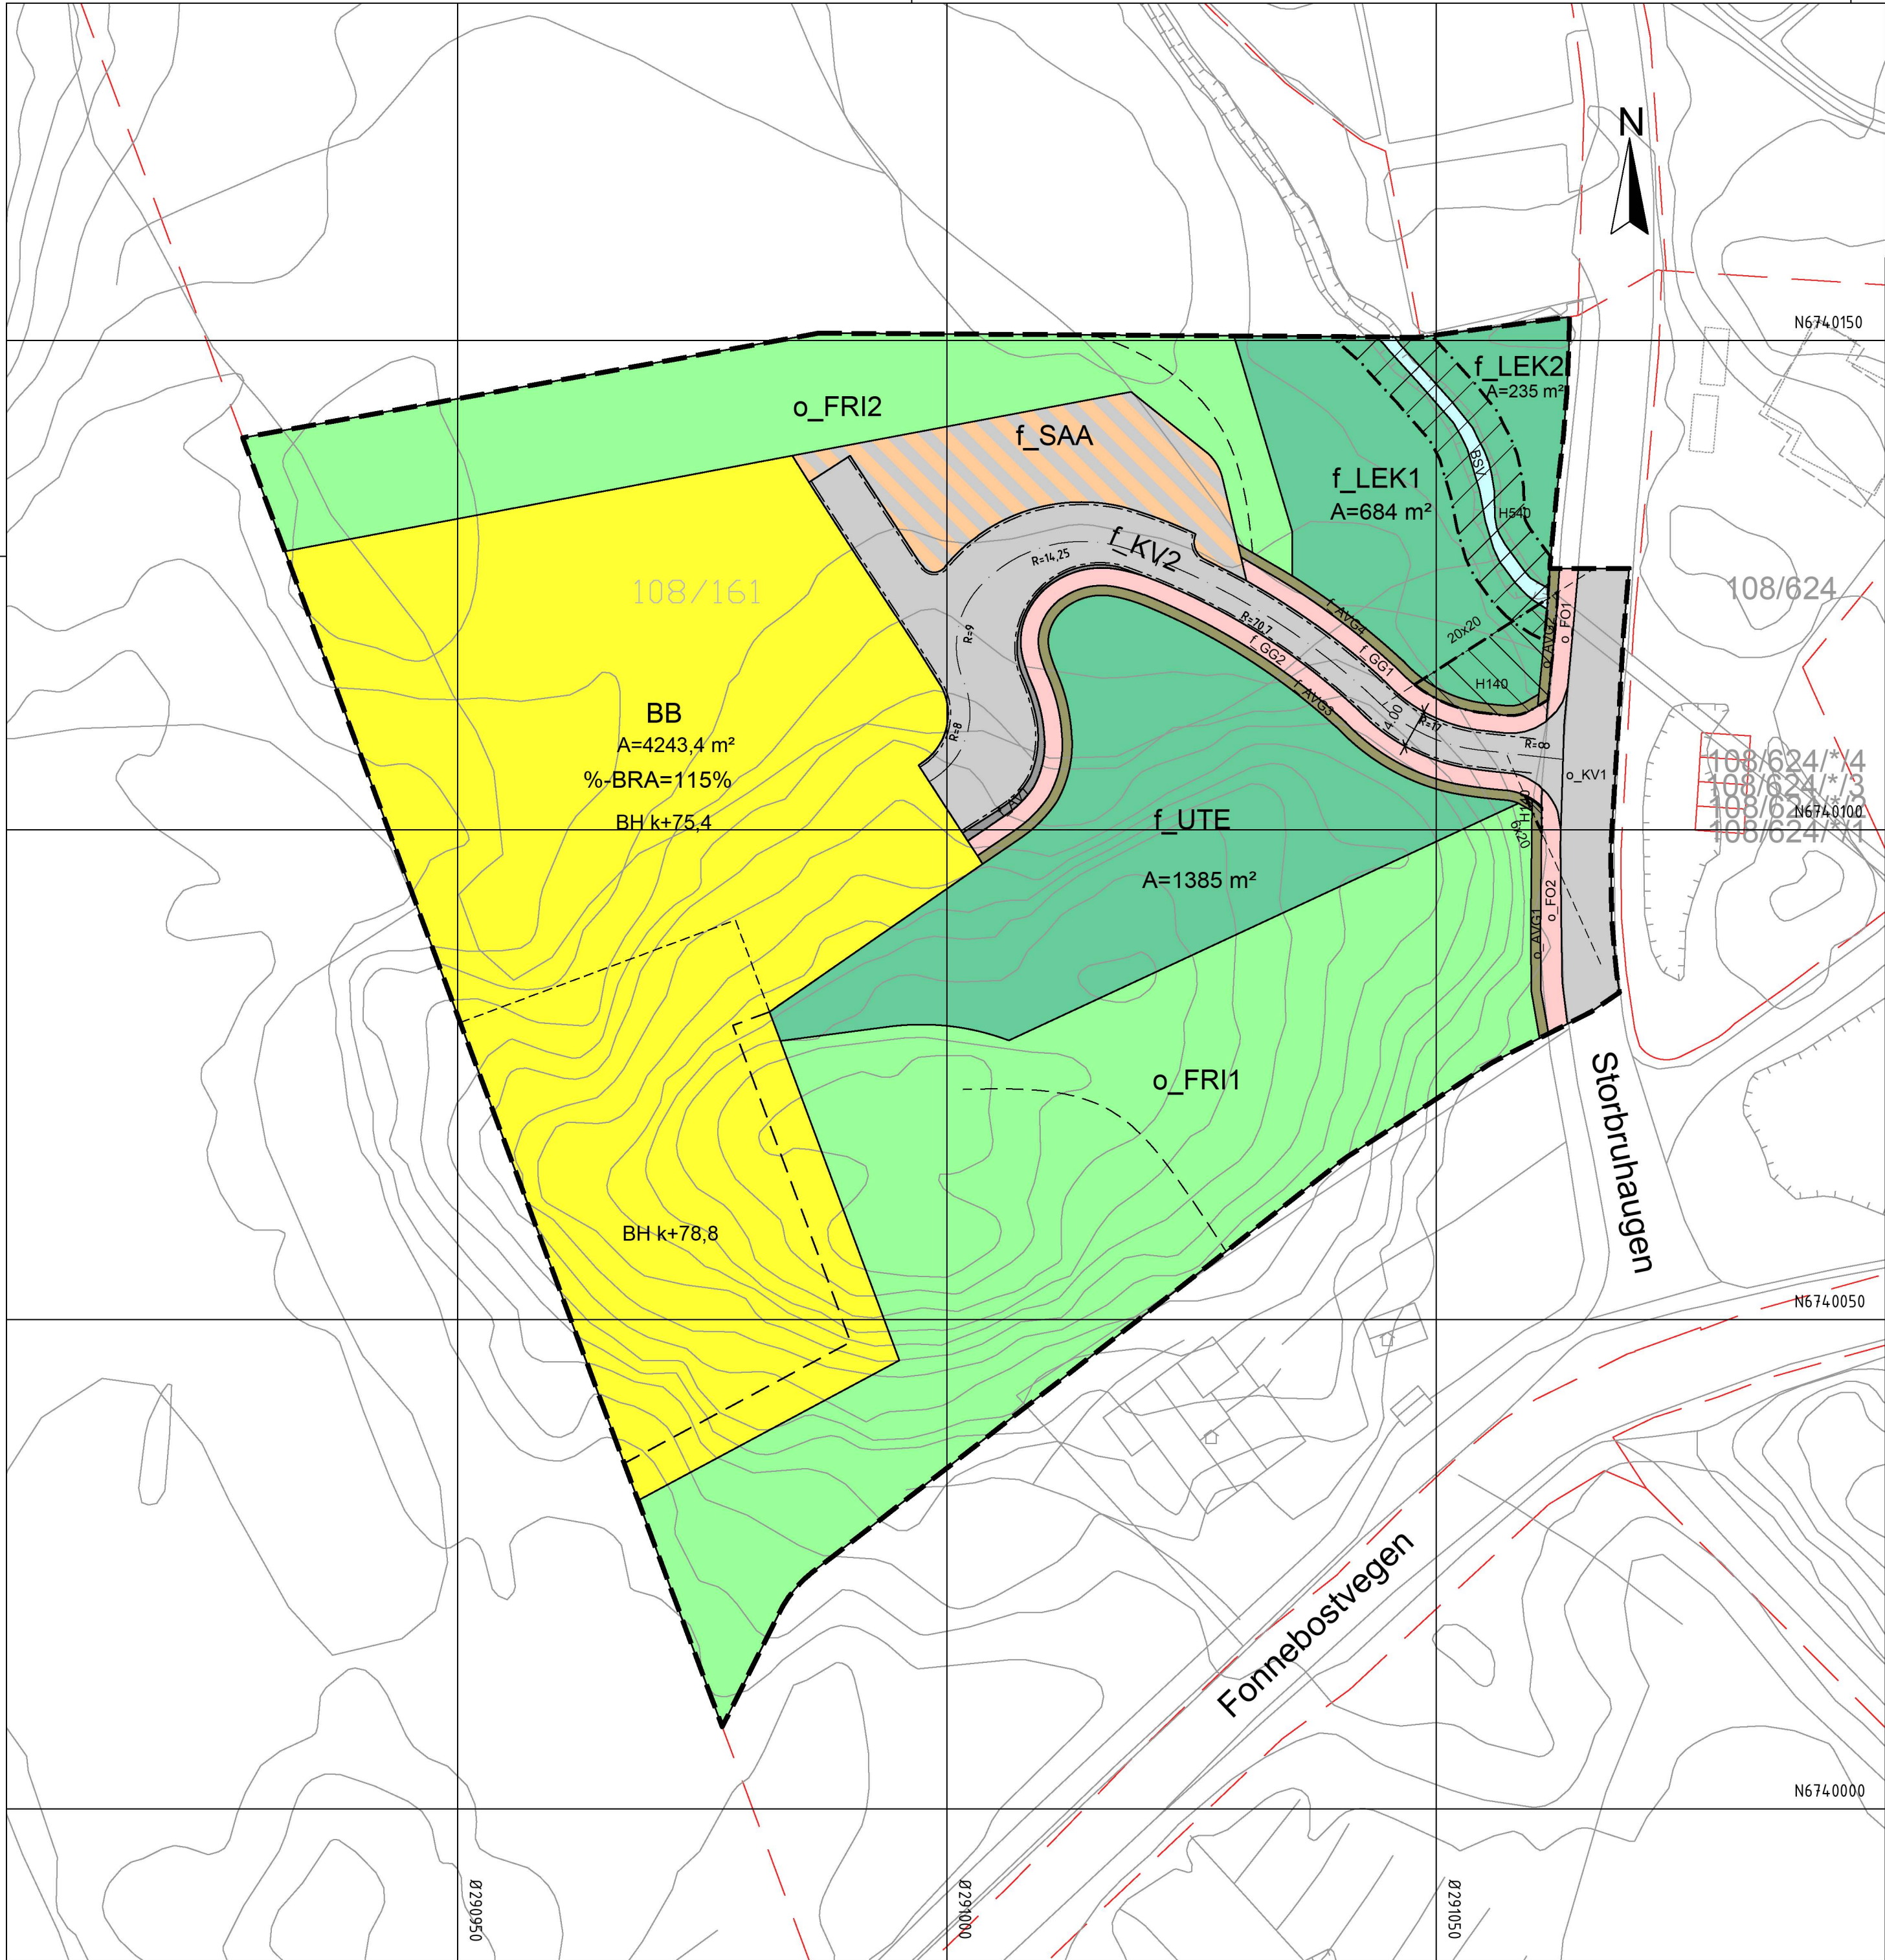

Tegnforklaring

SOSI-versjon 4.5.2

Reguleringsplan PBL 2008

§12-5. Nr. 1 - Bebyggelse og anlegg

- BB Boligbebyggelse-blokkbebyggelse (1113)
- UTE Uteoppholdsareal (1600)
- LEK Lekeplass (1610)

§12-5. Nr. 2 - Samferdselsanlegg og teknisk infrastruktur

- KV Kjøreveg (2011)
- FO Fortau (2012)
- GG Gangveg/gangareal/gågate (2016)
- AVT Annen veggrunn - tekniske anlegg (2018)
- AVG Annen veggrunn - grøntareal (2019)
- SAA Angitte samferdselsanlegg og/eller teknisk infrastrukturtraseer kombinert med andre angitte hovedformål (2900)

§12-5. Nr. 3 - Grønnstruktur

- FRI Friområde (3040)

§12-5. Nr. 6 - Bruk og vern av sjø og vassdrag med tilhørende strandsone

- BSV Bruk og vern av sjø og vassdrag med tilhørende strandsone (6001)

§12-6 - Hensynssoner

- H140 Frisikt (140)
- H540 Hensyn grønnstruktur (540)

Linjesymbol

- Plangrense
- Formålgrense
- Grense for sikringssone
- Grense for angitt hensynssone
- Regulert høyde
- Byggegrense (1211)
- Regulert senterlinje (1221)
- Frisiktlinje (1222)
- Regulert kant kjørebane (1223)
- Regulert støttemur (1228)
- Måle og avstandslinje (1259)
- Sti (illustrativ linje)

Kartopplysninger

Kjelde for basiskart: Ekvidistanse: 1m

Dato for basiskart: 22.02.2021 Kartmålestokk: 1:500

Koordinatsystem: ETRS89.UTM-32N

Høgdegrunnlag: NN2000



Alver kommune

Detaljregulering

Detaljreguleringsplan for Åtun, gnr. 108 bnr. 161

Med tilhørende føresegner

Arealplan-ID: 4631_2021 004

Forslagstillar: Vestbo BBL

SAKSHANDSAMING ETTER PLAN- OG BYGNINGSLOVA				SAKS-NR	DATO	SIGN
Dato	XXX	Revisjon	XXX			
Dato	XXX	Revisjon	XXX			
Dato	XXX	Revisjon	XXX			
Kommunestyret sitt vedtak						
Ny 2. gongs handsaming						
Offentleg ettersyn fråtil						
2. gongs handsaming				22.06.2023		
Offentleg ettersyn frå				21.12.2022 til 03.02.2023		
1. gongs handsaming				07.12.2023		
Kunngjering av oppstart av planarbeid				06.07.2023		
Oppstartsmøte				07.05.2021		
PLANEN ER UTARBEIDD AV:				TEGNNR.	DATO	SIGN.
				P2	24.03.2023	EH
Det stadfestas at planen er i samsvar med kommunestyret sitt vedtak				BekreftDato	PLANSJEFFNAVN	
				Dato	Plansjef	