

**For matrikkelenhet:**

Kommune: 4631 - ALVER
Gårdsnummer: 305
Bruksnummer: 3

Utskriftsdato/klokkeslett: 27.07.2023 kl. 13:48

Produsert av: Kjell Rune Standal - Alver

Attestert av: Alver kommune

Orientering om matrikkelbrev

Matrikkelbrevet er hjemlet i «Lov om eighedsregistrering» (matrikkellova) av 17. juni 2005. Etter definisjonen i matrikkellovens § 3 d) er matrikkelbrevet en attestert utskrift av matrikkelen som viser alle registrerte opplysninger om en matrikkelenhet ved oppgitt dato.

Om fullstendighet og nøyaktighet i matrikkelbrevet

Matrikkelen ble etablert ved konvertering av data fra tidligere registre. Det kan variere hvor gode disse dataene er med hensyn på fullstendighet og nøyaktighet. I enkelte tilfeller kan grensepunkt og grenselinjer mangle helt eller delvis eller være feil registrert. Det kan også være feil og mangler ved registrert bygnings- og adresseinformasjon. Fullstendighet og stedfestingsnøyaktighet er generelt bedre innenfor enn utenfor tettbygd strøk. Vær oppmerksom på at for mange matrikkelenheter og bygg hefter usikkerhet ved arealet som oppgis.

For utfyllende informasjon: www.kartverket.no/matrikkelbrev

Matrikkelenhet

Matrikkelenhetstype: Grunneiendom
Bruksnavn: FLØKSAND
Etableringsdato:
Skyld: 1,7
Er tinglyst: Ja
Har festegrunner: Nei
Er seksjonert: Nei

Kulturminne

Eventuelle opplysninger om kulturminner er hentet fra registeret Askeladden hos Riksantikvaren. På <https://www.ra.no/> finnes mer informasjon om kulturminner og hvor man skal henvende seg for å få flere opplysninger om de registrerte kulturminnene.

Lokalitetsnr	Kulturminne art	Vernetype	Kategori
228775	Funnsted	Uavklart	Arkeologisk lokalitet
272050	Bosetning-aktivitetsområde	Automatisk fredet	Arkeologisk lokalitet

Arealrapport

Tekst	Areal	Kommentar
Beregna areal for 305 / 3	430 057 m2	Ukjent grenseforløp

Eierforhold

Tinglyste eierforhold

Rolle	Status	Føds.d./org.nr	Navn	Bruksenhet	Adresse	Andel
Hjemmelshaver		130773	HAUGSVÆR ARNE GUNLEIV		ROSSLANDSVEGEN 1161 5918 FREKHAUG	1 / 1

Oversikt over teiger

(EUREF89 UTM Sone 32)

Løpenr	Type	Hovedteig	Nord	Øst	Høyde	Areal	Merknader
1	Teig	Ja	6718202	285755		132 725,4 m2	Noen fiktive grenser, Hjelpelinje vegkant
2	Teig	Nei	6720134	286285		149 018,2 m2	Hjelpelinje vannkant
3	Teig	Nei	6719014	285429		82 890,7 m2	Hjelpelinje vannkant, Hjelpelinje vegkant
4	Teig	Nei	6718387	285652		18 349 m2	Hjelpelinje vegkant
5	Teig	Nei	6717736	286000		15 025 m2	
6	Teig	Nei	6718298	285597		12 067,5 m2	Hjelpelinje vegkant
7	Teig	Nei	6718184	285689		9 932,5 m2	Hjelpelinje vegkant
8	Teig	Nei	6717665	285941		5 432 m2	
9	Teig	Nei	6718620	285607		2 847,3 m2	Hjelpelinje vannkant, Hjelpelinje vegkant
10	Teig	Nei	6718044	285793		1 769,4 m2	Hjelpelinje vegkant

Forretninger der matrikkelenheten er involvert

Forretning Forretningstype Årsak til feilretting	Forretningsdokumentdato Kommunal saksreferanse Nettadresse (URL) Annen referanse	Status	Tinglysing	Endret dato	Matrikkelføring Signatur Dato
Sammenslåing av matrikkelenheter	27.07.2023	Tinglyst		27.07.2023	kjestan 27.07.2023
Sammenslåing	22/8054	Rolle	Matrikkelenhet		Arealendring
		Avgiver	4631 - 305/206		-20 457
		Mottaker	4631 - 305/3		20 457
Arealoverføring	04.04.2023	Sendt til tinglysing		12.04.2023	kjestan 12.04.2023
Oppmålingsforretning/arealoverføring	22/8054	Rolle	Matrikkelenhet		Arealendring
		Avgiver	4631 - 305/7		-78 980,3
		Mottaker	4631 - 305/3		78 980,4
Landmålnummer Navn 000303 KJELL RUNE STANDAL					
Arealoverføring	04.04.2023	Sendt til tinglysing		12.04.2023	kjestan 12.04.2023
Oppmålingsforretning/arealoverføring	22/8054	Rolle	Matrikkelenhet		Arealendring
		Avgiver	4631 - 305/7		-125 005,1
		Mottaker	4631 - 305/3		125 005,1
Landmålnummer Navn 000303 KJELL RUNE STANDAL					
Omnummerering v/kommuneendring	01.01.2020	Tinglyst		01.01.2020	smatmynd 01.01.2020
Omnummerering		Omnummerert til:	4631 - 305/3		
		Omnummerert fra:	1256 - 5/3		
Arealoverføring	24.01.2018	Tinglyst		17.05.2018	perasale 08.05.2018
Oppmålingsforretning/arealoverføring	17/2996	Rolle	Matrikkelenhet		Arealendring
		Avgiver	1256 - 5/3		-218
	2017063	Mottaker	1256 - 5/108		218,1
		Berørt	1256 - 5/142		0

Forretning Forretningstype Årsak til feilretting	Forretningsdokumentdato Kommunal saksreferanse Nettadresse (URL) Annen referanse	Status	Tinglysing	Endret dato	Matrikkelføring Signatur Dato
Opprett ny grunneiendom ved fradeling Kart- og delingsforretning	11.10.2002				
		Rolle	Matrikkelenhet	Arealendring	
		Avgiver	1256 - 5/3	-400	
		Mottaker	1256 - 5/184	400	
Opprett ny grunneiendom ved fradeling Kart- og delingsforretning	29.11.1988				
		Rolle	Matrikkelenhet	Arealendring	
		Avgiver	1256 - 5/3	0	
		Mottaker	1256 - 5/158	0	
Opprett ny grunneiendom ved fradeling Kart- og delingsforretning	29.11.1988				
		Rolle	Matrikkelenhet	Arealendring	
		Avgiver	1256 - 5/3	0	
		Mottaker	1256 - 5/157	0	
Opprett ny grunneiendom ved fradeling Kart- og delingsforretning	29.11.1988				
		Rolle	Matrikkelenhet	Arealendring	
		Avgiver	1256 - 5/3	-3 993	
		Mottaker	1256 - 5/155	3 993	
Skylddeling Skylddeling	12.09.1977				
		Rolle	Matrikkelenhet	Arealendring	
		Avgiver	1256 - 5/3	-2 000	
		Mottaker	1256 - 5/136	2 000	

Forretning Forretningstype Årsak til feilretting	Forretningsdokumentdato Kommunal saksreferanse Nettadresse (URL) Annen referanse	Status	Tinglysing	Endret dato	Matrikkelføring Signatur Dato
Skylddeling	30.08.1969				
Skylddeling		Rolle	Matrikkelenhet	Arealendring	
		Avgiver	1256 - 5/3	0	
		Mottaker	1256 - 5/108	0	
Skylddeling	14.02.1958				
Skylddeling		Rolle	Matrikkelenhet	Arealendring	
		Avgiver	1256 - 5/3	-2 178	
		Mottaker	1256 - 5/76	2 178	
Skylddeling	30.06.1954				
Skylddeling		Rolle	Matrikkelenhet	Arealendring	
		Avgiver	1256 - 5/3	0	
		Mottaker	1256 - 5/70	0	
Skylddeling	07.07.1952				
Skylddeling		Rolle	Matrikkelenhet	Arealendring	
		Avgiver	1256 - 5/3	0	
		Mottaker	1256 - 5/62	0	
Skylddeling	05.10.1949				
Skylddeling		Rolle	Matrikkelenhet	Arealendring	
		Avgiver	1256 - 5/3	0	
		Mottaker	1256 - 5/54	0	

Forretning Forretningstype Årsak til feilretting	Forretningsdokumentdato Kommunal saksreferanse Nettadresse (URL) Annen referanse	Status	Tinglysing	Endret dato	Matrikkelføring Signatur Dato
Skylddeling	05.10.1949				
Skylddeling		Rolle	Matrikkelenhet	Arealendring	
		Avgiver	1256 - 5/3	0	
		Mottaker	1256 - 5/53	0	
Skylddeling	09.01.1941				
Skylddeling		Rolle	Matrikkelenhet	Arealendring	
		Avgiver	1256 - 5/3	0	
		Mottaker	1256 - 5/32	0	
Skylddeling	06.10.1902				
Skylddeling		Rolle	Matrikkelenhet	Arealendring	
		Avgiver	1256 - 5/3	0	
		Mottaker	1256 - 5/8	0	
Skylddeling	29.10.1883				
Skylddeling		Rolle	Matrikkelenhet	Arealendring	
		Avgiver	1256 - 5/3	0	
		Mottaker	1256 - 5/4	0	
Skylddeling	18.08.1843				
Skylddeling		Rolle	Matrikkelenhet	Arealendring	
		Avgiver	1256 - 5/3	0	
		Mottaker	1256 - 5/42	0	
Matrikuler umatrikulert grunn som grunneiendom					
Nymatrikulering		Rolle	Matrikkelenhet	Arealendring	
		Mottaker	1256 - 5/3	0	

Forretninger der matrikkelenheten er berørt

Forretning Forretningstype Årsak til feilretting	Forretningsdokumentdato Kommunal saksreferanse Nettadresse (URL) Annen referanse	Status	Tinglysing	Endret dato	Matrikkelføring Signatur Dato
Kvalitetsheving for eksisterende matrikkelenhet	28.03.2022				kjestan 28.03.2022
Annen forretningstype	22/1584	Rolle	Matrikkelenhet		Arealendring
		Berørt	4631 - 305/3		0
		Berørt	4631 - 305/4		0
		Berørt	4631 - 305/142		0
		Berørt	4631 - 305/199		0
Kvalitetsheving for eksisterende matrikkelenhet	28.03.2022				kjestan 28.03.2022
Annen forretningstype	22/1584	Rolle	Matrikkelenhet		Arealendring
		Berørt	4631 - 305/3		0
		Berørt	4631 - 305/55		0
		Berørt	4631 - 305/199		0
Kvalitetsheving for eksisterende matrikkelenhet	28.03.2022				kjestan 28.03.2022
Annen forretningstype	22/1584	Rolle	Matrikkelenhet		Arealendring
		Berørt	4631 - 305/2		0
		Berørt	4631 - 305/3		0
		Berørt	4631 - 305/199		0
Kvalitetsheving for eksisterende matrikkelenhet	25.03.2022				kjestan 25.03.2022
Annen forretningstype	22/1574	Rolle	Matrikkelenhet		Arealendring
		Berørt	4631 - 304/60		0
		Berørt	4631 - 305/3		0
		Berørt	4631 - 305/142		0
		Berørt	4631 - 305/158		0
		Berørt	4631 - 305/202		0

Forretning Forretningstype Årsak til feilretting	Forretningsdokumentdato Kommunal saksreferanse Nettadresse (URL) Annen referanse	Status	Tinglysing	Endret dato	Matrikkelføring Signatur Dato
Kvalitetsheving for eksisterende matrikkelenhet	25.03.2022				kjestan 25.03.2022
Annen forretningstype	22/1561	Rolle	Matrikkelenhet	Arealendring	
		Berørt	4631 - 305/3	0	
		Berørt	4631 - 305/142	0	
		Berørt	4631 - 305/155	0	
		Berørt	4631 - 305/200	0	
Opprett ny grunneiendom ved fradeling	06.05.2021	Tinglyst	12.05.2021	hellmort	12.05.2021
Oppmålingsforretning	20/17624	Rolle	Matrikkelenhet	Arealendring	
		Avgiver	4631 - 305/36	-1 479,1	
		Mottaker	4631 - 305/205	1 479,1	
		Berørt	4631 - 305/3	0	
		Berørt	4631 - 305/56	0	
Kvalitetsheving for eksisterende matrikkelenhet	06.05.2021				hellmort 12.05.2021
Oppmålingsforretning	20/17624	Rolle	Matrikkelenhet	Arealendring	
		Berørt	4631 - 305/3	0	
		Berørt	4631 - 305/36	0	
		Berørt	4631 - 305/56	0	
Kvalitetsheving for eksisterende matrikkelenhet	07.02.2019				perasale 07.02.2019
Annen forretningstype	12/1502	Rolle	Matrikkelenhet	Arealendring	
		Berørt	1256 - Mnr mangler	0	
		Berørt	1256 - 5/3	0	
		Berørt	1256 - 5/199	0	

Forretning Forretningstype Årsak til feilretting	Forretningsdokumentdato Kommunal saksreferanse Nettadresse (URL) Annen referanse	Status	Tinglysing	Endret dato	Matrikkelføring Signatur Dato
Kvalitetsheving for eksisterende matrikkelenhet	26.01.2018				perasale 26.01.2018
Annen forretningstype	17/2996	Rolle	Matrikkelenhet	Arealendring	
		Berørt	1256 - 5/3	0	
		Berørt	1256 - 5/108	0	
		Berørt	1256 - 5/142	0	
Kvalitetsheving for eksisterende matrikkelenhet	24.01.2018				perasale 26.01.2018
Oppmålingsforretning	17/2996	Rolle	Matrikkelenhet	Arealendring	
		Berørt	1256 - 5/3	0	
	2017063	Berørt	1256 - 5/4	0	
		Berørt	1256 - 5/108	0	
		Berørt	1256 - 5/142	0	
Arealoverføring	16.07.2014	Tinglyst	22.06.2018	anngull	16.07.2014
Oppmålingsforretning/arealoverføring	2014009	Rolle	Matrikkelenhet	Arealendring	
		Avgiver	1256 - 5/76	-542,9	
		Mottaker	1256 - 5/142	542,9	
		Berørt	1256 - 5/3	0	
Matrikuler umatrikulert grunn som grunneiendom	21.12.2012				1256too 21.12.2012
Annen forretningstype	201201477	Rolle	Matrikkelenhet	Arealendring	
		Mottaker	1256 - 5/202	1 146,3	
		Berørt	1256 - Mnr mangler	0	
		Berørt	1256 - 4/1	0	
		Berørt	1256 - 5/3	0	
		Berørt	1256 - 5/142	0	
		Berørt	1256 - 5/158	0	

Forretning Forretningstype Årsak til feilretting	Forretningsdokumentdato Kommunal saksreferanse Nettadresse (URL) Annen referanse	Status	Tinglysing	Endret dato	Matrikkelføring Signatur Dato
Matrikuler umatrikulert grunn som grunneiendom	17.12.2012				1256too 17.12.2012
Annen forretningstype	201201478	Rolle	Matrikkelenhet	Arealendring	
		Mottaker	1256 - 5/200	992,5	
		Berørt	1256 - 5/3	0	
		Berørt	1256 - 5/142	0	
		Berørt	1256 - 5/155	0	
Matrikuler umatrikulert grunn som grunneiendom	06.12.2012				1256via 06.12.2012
Annen forretningstype	201201476	Rolle	Matrikkelenhet	Arealendring	
		Mottaker	1256 - 5/199	3 742,5	
		Berørt	1256 - Mnr mangler	0	
		Berørt	1256 - 5/2	0	
		Berørt	1256 - 5/3	0	
		Berørt	1256 - 5/4	0	
		Berørt	1256 - 5/38	0	
		Berørt	1256 - 5/39	0	
		Berørt	1256 - 5/55	0	
		Berørt	1256 - 5/142	0	
		Berørt	1256 - 6/3	0	
		Berørt	1256 - 6/19	0	
Forretning over eksisterende matrikkelenhet	12.06.2009				1256via 12.06.2009
Feilretting		Rolle	Matrikkelenhet	Arealendring	
Feilføring		Berørt	1256 - Mnr mangler	0	
		Berørt	1256 - 5/3	0	
		Berørt	1256 - 5/35	0	
		Berørt	1256 - 5/142	0	
		Berørt	1256 - 43/7	0	
		Berørt	1256 - 43/16	0	
		Berørt	1256 - 43/17	0	

Forretning Forretningstype Årsak til feilretting	Forretningsdokumentdato Kommunal saksreferanse Nettadresse (URL) Annen referanse	Status	Tinglysing	Endret dato	Matrikkelføring Signatur Dato
Forretning over eksisterende matrikkelenhet Kartforretning	12.06.2009 2009/1725				1256via 12.06.2009
		Rolle	Matrikkelenhet	Arealendring	
		Berørt	1256 - Mnr mangler	0	
		Berørt	1256 - 5/3	0	
		Berørt	1256 - 5/142	0	
Forretning over eksisterende matrikkelenhet Feilretting Feilføring	21.11.2008				1256sap 21.11.2008
		Rolle	Matrikkelenhet	Arealendring	
		Berørt	1256 - 5/2	0	
		Berørt	1256 - 5/3	0	
		Berørt	1256 - 5/136	0	
Forretning over eksisterende matrikkelenhet Feilretting Feilføring	21.11.2008				1256sap 21.11.2008
		Rolle	Matrikkelenhet	Arealendring	
		Berørt	1256 - 5/3	0	
		Berørt	1256 - 5/4	0	
		Berørt	1256 - 5/7	0	
		Berørt	1256 - 5/48	0	
		Berørt	1256 - 5/131	0	

Adresser

Adresstype	Adressenavn Adressetilleggsnavn	Adressekode Kildekode	Adressenr Koord.syst. Nord	Øst	Kretser	Atkomstpunkt Nei
Vegadresse	Rosslandsvegen	2102	1157		Grunnkrets: 0506 Brakstad Stemmekrets: 13 VESTBYGD Kirkesokn: 07070601 Meland Postnr.område: 5918 FREKHAUG Tettsted:	
			EUREF89 UTM Sone 32 6718234	285753		
Adresstype	Adressenavn Adressetilleggsnavn	Adressekode Kildekode	Adressenr Koord.syst. Nord	Øst	Kretser	Atkomstpunkt Nei
Vegadresse	Rosslandsvegen	2102	1161		Grunnkrets: 0506 Brakstad Stemmekrets: 13 VESTBYGD	

Aktive bygg som er registrert på matrikkelenheten

Byggningsnr: 176 010 797	Bebygd areal:	0	Ant. boliger:	0	Datoer
Løpenr:	Bruksareal bolig:	0	Ant. etasjer:	0	Rammetillatelse:
Repr.punkt: Koordinatsystem: EUREF89 UTM Sone 32	Bruksareal annet:	0	Vannforsyning:		Igangsettingstillatelse:
Nord: 6718640 Øst: 285597	Bruksareal totalt:	0	Avløp:		Tatt i bruk:
Bygningsendringskode:	Bruttoareal bolig:	0	Har heis:	Nei	Midlertidig brukstillatelse:
Bygningstype: Naust båthus sjøbu	Bruttoareal annet:	0			Ferdigattest:
Næringsgruppe:	Bruttoareal totalt:	0			
Bygningsstatus: Tatt i bruk	Alternativt areal:	0			
Energikilder:	Alternativt areal 2:	0			
Oppvarming:					

Bruksenheter

Adresse	Bruksenhetsnummer	Bruksenhetstype	Bruksareal	Ant. rom	Kjøkkentilgang	Bad	WC	Matrikkelenhet
		Unummerert bruksenhet	0	0		0	0	305/3

Byggningsnr: 176 011 548	Bebygd areal:	0	Ant. boliger:	0	Datoer
Løpenr:	Bruksareal bolig:	0	Ant. etasjer:	0	Rammetillatelse:
Repr.punkt: Koordinatsystem: EUREF89 UTM Sone 32	Bruksareal annet:	0	Vannforsyning:		Igangsettingstillatelse:
Nord: 6718201 Øst: 285756	Bruksareal totalt:	0	Avløp:		Tatt i bruk:
Bygningsendringskode:	Bruttoareal bolig:	0	Har heis:	Nei	Midlertidig brukstillatelse:
Bygningstype: Hus for dyr/landbr.lager/silo	Bruttoareal annet:				Ferdigattest:
Næringsgruppe:	Bruttoareal totalt:	0			
Bygningsstatus: Tatt i bruk	Alternativt areal:	0			
Energikilder:	Alternativt areal 2:	0			
Oppvarming:					

Bruksenheter

Adresse	Bruksenhetsnummer	Bruksenhetstype	Bruksareal	Ant. rom	Kjøkkentilgang	Bad	WC	Matrikkelenhet
		Unummerert bruksenhet	0	0		0	0	305/3

Bygningsnr: 176 011 548
Løpenr: 1
Repr.punkt: Koordinatsystem: EUREF89 UTM Sone 32
Nord: 6718201 Øst: 285756
Bygningsendringskode: Tilbygg
Bygningstype: Hus for dyr/landbr.lager/silo
Næringsgruppe: Jordbruk, skogbruk og fiske
Bygningsstatus: Tatt i bruk
Energikilder:
Oppvarming:

Bebygd areal: 0 Ant. boliger: 0
Bruksareal bolig: 0 Ant. etasjer: 1
Bruksareal annet: 41 Vannforsyning:
Bruksareal totalt: 41 Avløp:
Bruttoareal bolig: 0 Har heis: Nei
Bruttoareal annet:
Bruttoareal totalt: 0
Alternativt areal: 0
Alternativt areal 2: 0

Datoer
Rammetillatelse: 11.06.1998
Igangsettingstillatelse: 15.06.1998
Tatt i bruk: 27.12.1999
Midlertidig brukstillatelse:
Ferdigattest:

Etasjer

Etasje	Antall boenheter	BRA bolig	BRA annet	BRA totalt	BTA bolig	BTA annet	BTA totalt	Alt. areal	Alt. areal 2
H01	0	0	41	41	0	0	0	0	0

Bruksenheter

Adresse	Bruksenhetsnummer	Bruksenhetstype	Bruksareal	Ant. rom	Kjøkkentilgang	Bad	WC	Matrikkelenhet
	Unummerert bruksenhet		0	0		0	0	305/3

Kontaktpersoner

Rolle	Føds.dato/org.nr	Navn	Bruksenhet	Adresse
Tiltakshaver		HAUGSVÆR ARNE A		

Bygningsnr: 176 011 556
Løpenr:
Repr.punkt: Koordinatsystem: EUREF89 UTM Sone 32
Nord: 6718230 Øst: 285756
Bygningsendringskode:
Bygningstype: Fritidsbygg(hyttersommerh. ol
Næringsgruppe:
Bygningsstatus: Tatt i bruk
Energikilder:
Oppvarming:

Bebygd areal: 0 Ant. boliger: 0
Bruksareal bolig: 0 Ant. etasjer: 1
Bruksareal annet: 51 Vannforsyning:
Bruksareal totalt: 51 Avløp:
Bruttoareal bolig: 0 Har heis: Nei
Bruttoareal annet:
Bruttoareal totalt: 0
Alternativt areal: 0
Alternativt areal 2: 0

Datoer
Rammetillatelse:
Igangsettingstillatelse:
Tatt i bruk:
Midlertidig brukstillatelse:
Ferdigattest:

Etasjer

Etasje	Antall boenheter	BRA bolig	BRA annet	BRA totalt	BTA bolig	BTA annet	BTA totalt	Alt. areal	Alt. areal 2
H01	0	0	51	51	0	0	0	0	0

Bruksenheter

Adresse	Bruksenhetsnummer	Bruksenhetstype	Bruksareal	Ant. rom	Kjøkkentilgang	Bad	WC	Matrikkelenhet
2102 Rosslandsvegen 1157	H0101	Fritidsbolig	0	0		0	0	305/3

SEFRAK-minne

«SEFRAK er en forkorting for SEkretariatet For Registrering Av faste Kulturminner. Dette sekretariatet hadde ansvaret for en landsomfattende registrering av eldre bygninger. Et omfattende feltarbeid ble gjort i perioden 1975-1995. I dag er det Riksantikvaren som administrerer SEFRAK i samarbeid med fylkeskommunene. På <https://www.ra.no/> finnes mer informasjon om SEFRAK og om tilgang på den informasjonen som er registrert.»

SEFRAK-ID Kulturminnebetegnelse

1256 106 40 VÅNINGSHUS, FLØKSAND, FLØKSAND.

Bygningsnr:	176 011 564	Bebygd areal:	0	Ant. boliger:	1	Datoer
Løpenr:		Bruksareal bolig:	157	Ant. etasjer:	3	Rammetillatelse:
Repr.punkt:	Koordinatsystem: EUREF89 UTM Sone 32	Bruksareal annet:	0	Vannforsyning:		Igangsettingstillatelse:
	Nord: 6718236 Øst: 285727	Bruksareal totalt:	157	Avløp:		Tatt i bruk:
Bygningsendringskode:		Bruttoareal bolig:	0	Har heis:	Nei	Midlertidig brukstillatelse:
Bygningstype:	Våningshus	Bruttoareal annet:				Ferdigattest:
Næringsgruppe:		Bruttoareal totalt:	0			
Bygningsstatus:	Tatt i bruk	Alternativt areal:	0			
Energikilder:		Alternativt areal 2:	0			
Oppvarming:						

Etasjer

Etasje	Antall boenheter	BRA bolig	BRA annet	BRA totalt	BTA bolig	BTA annet	BTA totalt	Alt. areal	Alt. areal 2
H02	0	52	0	52	0	0	0	0	0
H01	1	63	0	63	0	0	0	0	0
K01	0	42	0	42	0	0	0	0	0

Bruksenheter

Adresse	Bruksenhetsnummer	Bruksenhetstype	Bruksareal	Ant. rom	Kjøkkentilgang	Bad	WC	Matrikkelenhet
2102 Rosslandsvegen 1161	H0101	Bolig	173	0		0	0	305/3
Bygningsnr:	176 011 572	Bebygd areal:	0	Ant. boliger:	0	Datoer		
Løpenr:		Bruksareal bolig:	0	Ant. etasjer:	1	Rammetillatelse:		
Repr.punkt:	Koordinatsystem: EUREF89 UTM Sone 32	Bruksareal annet:	22	Vannforsyning:		Igangsettingstillatelse:		
	Nord: 6718244 Øst: 285718	Bruksareal totalt:	22	Avløp:		Tatt i bruk:		
Bygningsendringskode:		Bruttoareal bolig:	0	Har heis:	Nei	Midlertidig brukstillatelse:		
Bygningstype:	Garasjeuthus anneks til bolig	Bruttoareal annet:				Ferdigattest:		
Næringsgruppe:		Bruttoareal totalt:	0					
Bygningsstatus:	Tatt i bruk	Alternativt areal:	0					
Energikilder:		Alternativt areal 2:	0					
Oppvarming:								

Etasjer


Etasje	Antall boenheter	BRA bolig	BRA annet	BRA totalt	BTA bolig	BTA annet	BTA totalt	Alt. areal	Alt. areal 2
H01	0	0	22	22	0	0	0	0	0

Bruksenheter

Adresse	Bruksenhetsnummer	Bruksenhetstype	Bruksareal	Ant. rom	Kjøkkentilgang	Bad	WC	Matrikkelenhet
		Unummerert bruksenhet	0	0		0	0	305/3


Oversiktskart for 305 / 3

Målestokk 1:50 000
EUREF89 UTM Sone 32

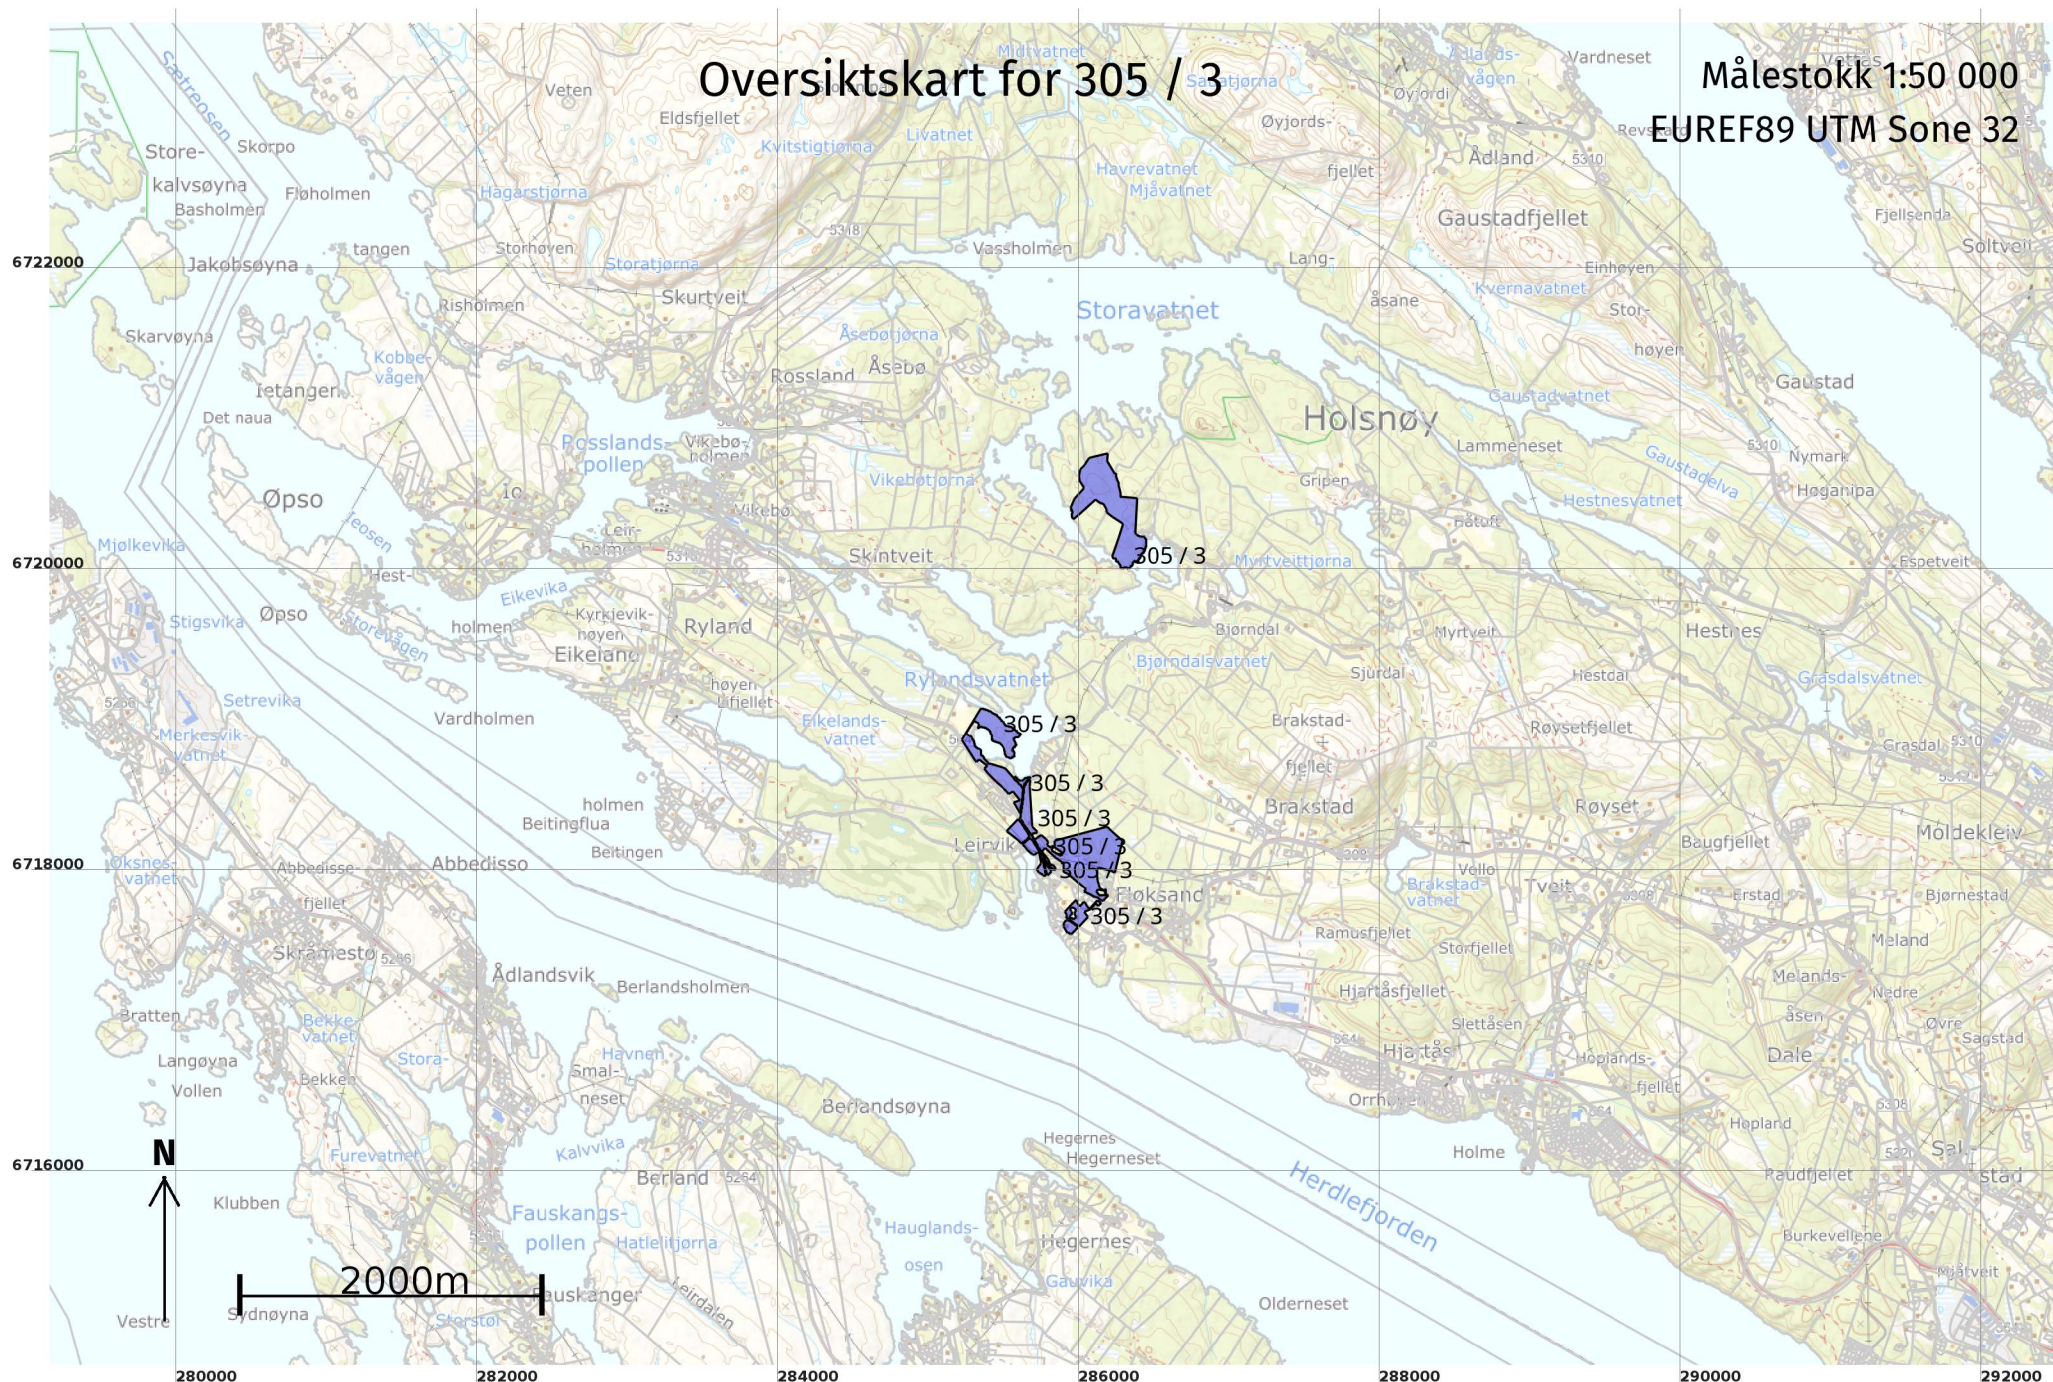

Teig 1 (Hovedteig) 305 / 3

Målestokk 1:5 000
EUREF89 UTM Sone 32

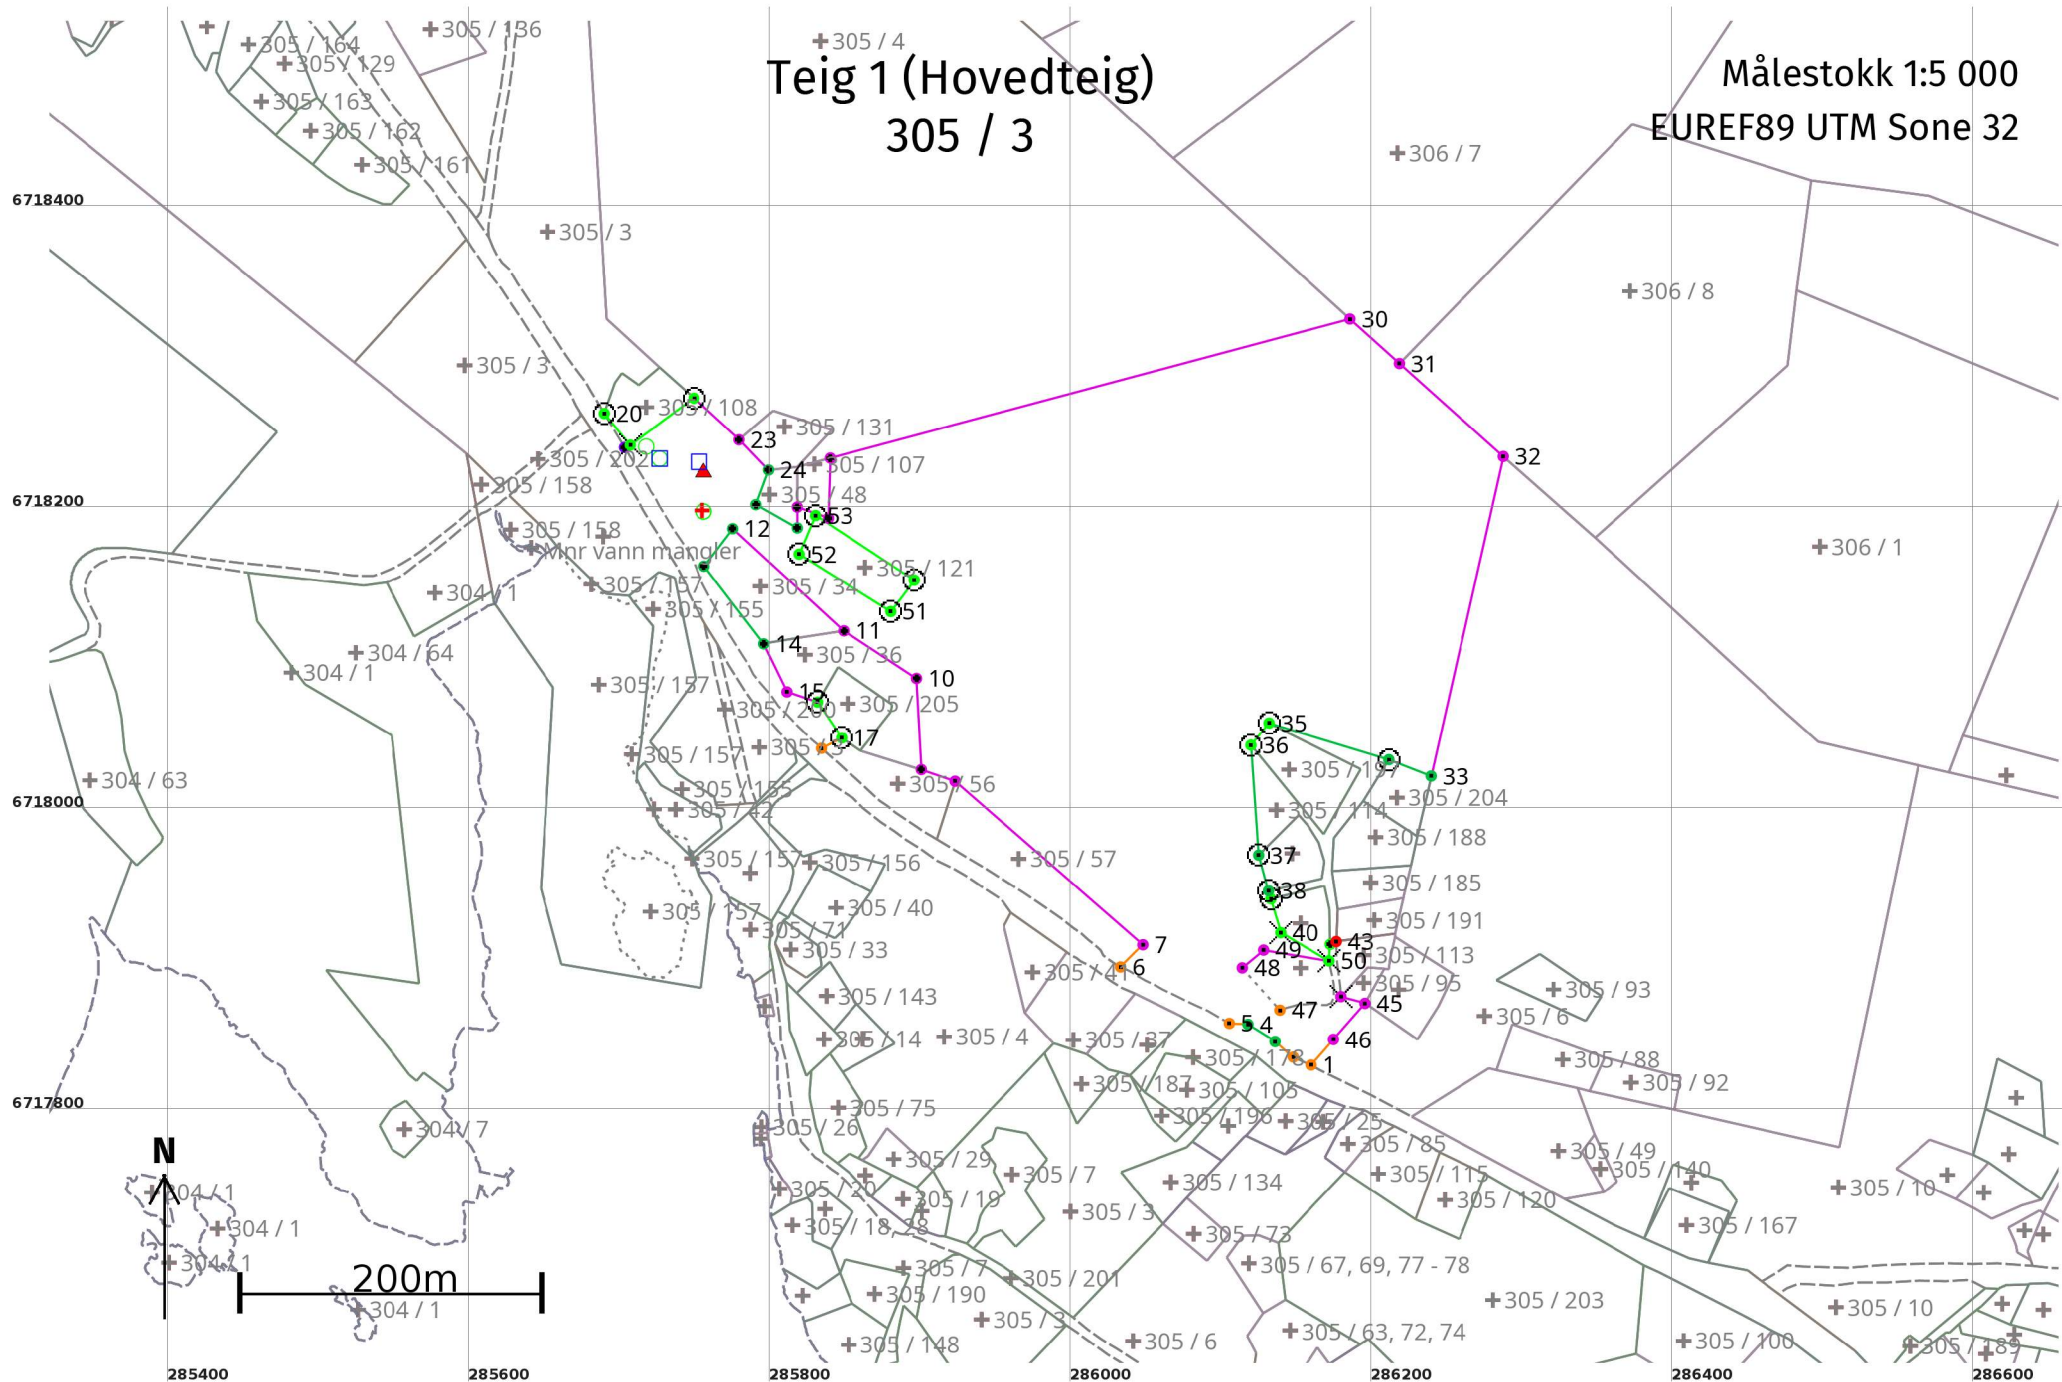

Areal og koordinater

Areal: 132 725,4

Arealmerknad: Noen fiktive grenser, Hjelpelinje vegkant

Representasjonspunkt:

Koordinatsystem: EUREF89 UTM Sone 32

Nord: 6718202

Øst: 285755

Grensepunkt / Grenselinje

Ytre avgrensing

Løpenr	Nord	Øst	Grensemerke nedsatt i / Lengde (m)	Grensepunkttype / Linjeinformasjon	Målemetode	Nøyaktighet (SD i cm)	Radius
1	6717833,55	286159,50	12,95	Geometrisk hjelpepunkt Hjelpelinje vegkant	63 Genererte data: Fra annen geometri	500	
2	6717838,81	286147,67	15,88	Geometrisk hjelpepunkt	63 Genererte data: Fra annen geometri	500	
3	6717849,11	286135,59	21,27	Ukjent	11 Terrengmålt: Totalstasjon	11	
4	6717860,45	286117,59	12,36	Ukjent	11 Terrengmålt: Totalstasjon	11	
5	6717861,11	286105,25	81,50	Geometrisk hjelpepunkt Hjelpelinje vegkant	63 Genererte data: Fra annen geometri	500	
6	6717898,59	286032,95	20,93	Geometrisk hjelpepunkt	63 Genererte data: Fra annen geometri	500	
7	6717913,37	286047,77	165,31	Ukjent	53 Digitalisert på dig.bord fra strek-kart: Transparent film - god posisjonskvalitet	200	
8	6718021,92	285923,09	23,70	Ukjent	53 Digitalisert på dig.bord fra strek-kart: Transparent film - god posisjonskvalitet	200	
9	6718029,66	285900,69	60,61	Umerket	82 Frihåndstegning: Direkte innlagt på skjerm	200	
10	6718090,18	285897,46	57,70	Umerket	82 Frihåndstegning: Direkte innlagt på skjerm	200	
11	6718121,78	285849,18	100,15	Umerket	82 Frihåndstegning: Direkte innlagt på skjerm	200	
12	6718189,59	285775,48	31,46	Umerket	10 Terrengmålt	13	
13	6718164,61	285756,35	64,95	Umerket	10 Terrengmålt	13	

Løpenr	Nord	Øst	Grensemerke nedsatt i / Lengde (m)	Grensepunkttype / Linjeinformasjon	Målemetode	Nøyaktighet (SD i cm)	Radius
14	6718113,14	285795,96	35,44	Umerket	10 Terrengmålt	13	
15	6718081,19	285811,30	21,50	Ukjent	53 Digitalisert på dig.bord fra strek-kart: Transparent film - god posisjonskvalitet	200	
16	6718074,41	285831,70	28,60	Jord Offentlig godkjent grensemerke	96 GNSS: Fasemåling (Real time kinematic)	10	
17	6718050,77	285847,80	15,17	Fjell Offentlig godkjent grensemerke	96 GNSS: Fasemåling (Real time kinematic)	10	
18	6718043,86	285834,29	240,44	Geometrisk hjelpepunkt Hjelpelinje vegkant	63 Genererte data: Fra annen geometri	500 500	
19	6718243,54	285703,51	26,15	Umerket Hjelpelinje vegkant	82 Frihåndstegning: Direkte innlagt på skjerm	100	
20	6718265,99	285690,11	27,09	Fjell Offentlig godkjent grensemerke	96 GNSS: Fasemåling (Real time kinematic)	10	
21	6718245,10	285707,36	52,48	Fjell Kors	96 GNSS: Fasemåling (Real time kinematic)	10	
22	6718276,14	285749,68	40,63	Fjell Offentlig godkjent grensemerke	96 GNSS: Fasemåling (Real time kinematic)	10 210	
23	6718248,66	285779,61	28,05	Umerket	82 Frihåndstegning: Direkte innlagt på skjerm	200 210	
24	6718228,56	285799,18	24,49	Umerket	10 Terrengmålt	13	
25	6718205,56	285790,78	31,52	Umerket	10 Terrengmålt	13	
26	6718190,07	285818,23	13,85	Umerket	10 Terrengmålt	13	
27	6718203,92	285818,18	21,99	Umerket	82 Frihåndstegning: Direkte innlagt på skjerm	200	
28	6718196,58	285838,91	39,94	Umerket	82 Frihåndstegning: Direkte innlagt på skjerm	200	
29	6718236,50	285840,13	357,30	Umerket	82 Frihåndstegning: Direkte innlagt på skjerm	200	

Løpenr	Nord	Øst	Grensemerke nedsatt i / Lengde (m)	Grensepunkttype / Linjeinformasjon	Målemetode	Nøyaktighet (SD i cm)	Radius
30	6718328,80	286185,30	44,24	Ukjent	53 Digitalisert på dig.bord fra strek-kart: Transparent film - god posisjonskvalitet	200	
31	6718299,20	286218,18	92,50	Ukjent	53 Digitalisert på dig.bord fra strek-kart: Transparent film - god posisjonskvalitet	200	
32	6718237,56	286287,15	217,52	Ukjent	53 Digitalisert på dig.bord fra strek-kart: Transparent film - god posisjonskvalitet	200	
33	6718025,38	286239,25	30,12	Ukjent	10 Terrengmålt	13	
34	6718036,27	286211,17	83,14	Offentlig godkjent grensemerke	10 Terrengmålt	13	
35	6718060,48	286131,63	18,91	Jord Offentlig godkjent grensemerke	96 GNSS: Fasemåling (Real time kinematic)	10	
36	6718045,92	286119,57	73,26	Jord Offentlig godkjent grensemerke	96 GNSS: Fasemåling (Real time kinematic)	10	
37	6717972,84	286124,70	24,46	Fjell Offentlig godkjent grensemerke	96 GNSS: Fasemåling (Real time kinematic)	11	
38	6717949,28	286131,26	5,62	Jord Offentlig godkjent grensemerke	96 GNSS: Fasemåling (Real time kinematic)	11	
39	6717943,88	286132,83	23,42	Offentlig godkjent grensemerke	10 Terrengmålt	10	
40	6717921,40	286139,39	37,14	Fjell Kors	10 Terrengmålt	10	
41	6717902,67	286171,46	10,98	Fjell Kors	10 Terrengmålt	10	
42	6717913,62	286172,27	4,39	Jord Annet grensemerke	10 Terrengmålt	10	
43	6717915,46	286176,26	36,73	Geometrisk hjelpepunkt Hjelpelinje vegkant	82 Frihåndstegning: Direkte innlagt på skjerm	1000 500	
44	6717878,91	286179,35	16,57	Kors	53 Digitalisert på dig.bord fra strek-kart: Transparent film - god posisjonskvalitet	200	
45	6717874,43	286195,30	31,81	Ukjent	53 Digitalisert på dig.bord fra strek-kart: Transparent film - god posisjonskvalitet	200	

Løpenr	Nord	Øst	Grensemerke nedsatt i / Lengde (m)	Grensepunkttype / Linjeinformasjon	Målemetode	Nøyaktighet (SD i cm)	Radius
46	6717850,50	286174,34		Ukjent	53 Digitalisert på dig.bord fra strek-kart: Transparent film - god posisjonskvalitet	200	
			22,53				

Grensepunkt / Grenselinje


Indre avgrensing 1

Løpenr	Nord	Øst	Grensemerke nedsatt i / Lengde (m)	Grensepunkttype / Linjeinformasjon	Målemetode	Nøyaktighet (SD i cm)	Radius
47	6717869,91	286138,80		Geometrisk hjelpepunkt	63 Genererte data: Fra annen geometri	500	
			37,60	Hjelpelinje fiktiv grense			
48	6717898,00	286113,81		Geometrisk hjelpepunkt	53 Digitalisert på dig.bord fra strek-kart: Transparent film - god posisjonskvalitet	200	
			18,47				
49	6717909,83	286127,99		Ukjent	53 Digitalisert på dig.bord fra strek-kart: Transparent film - god posisjonskvalitet	200	
			44,06				
50	6717902,67	286171,46		Fjell Kors	10 Terrengmålt	10	
			64,02	Hjelpelinje vegkant		500	

Grensepunkt / Grenselinje

Indre avgrensing 2

Løpenr	Nord	Øst	Grensemerke nedsatt i / Lengde (m)	Grensepunkttype / Linjeinformasjon	Målemetode	Nøyaktighet (SD i cm)	Radius
51	6718134,60	285880,42		Fjell Offentlig godkjent grensemerke	11 Terrengmålt: Totalstasjon	10	
			71,91				
52	6718172,65	285819,40		Jord Offentlig godkjent grensemerke	11 Terrengmålt: Totalstasjon	10	
			27,89				
53	6718198,31	285830,32		Fjell Offentlig godkjent grensemerke	11 Terrengmålt: Totalstasjon	10	
			78,40				
54	6718155,44	285895,96		Fjell Offentlig godkjent grensemerke	11 Terrengmålt: Totalstasjon	10	
			26,00				

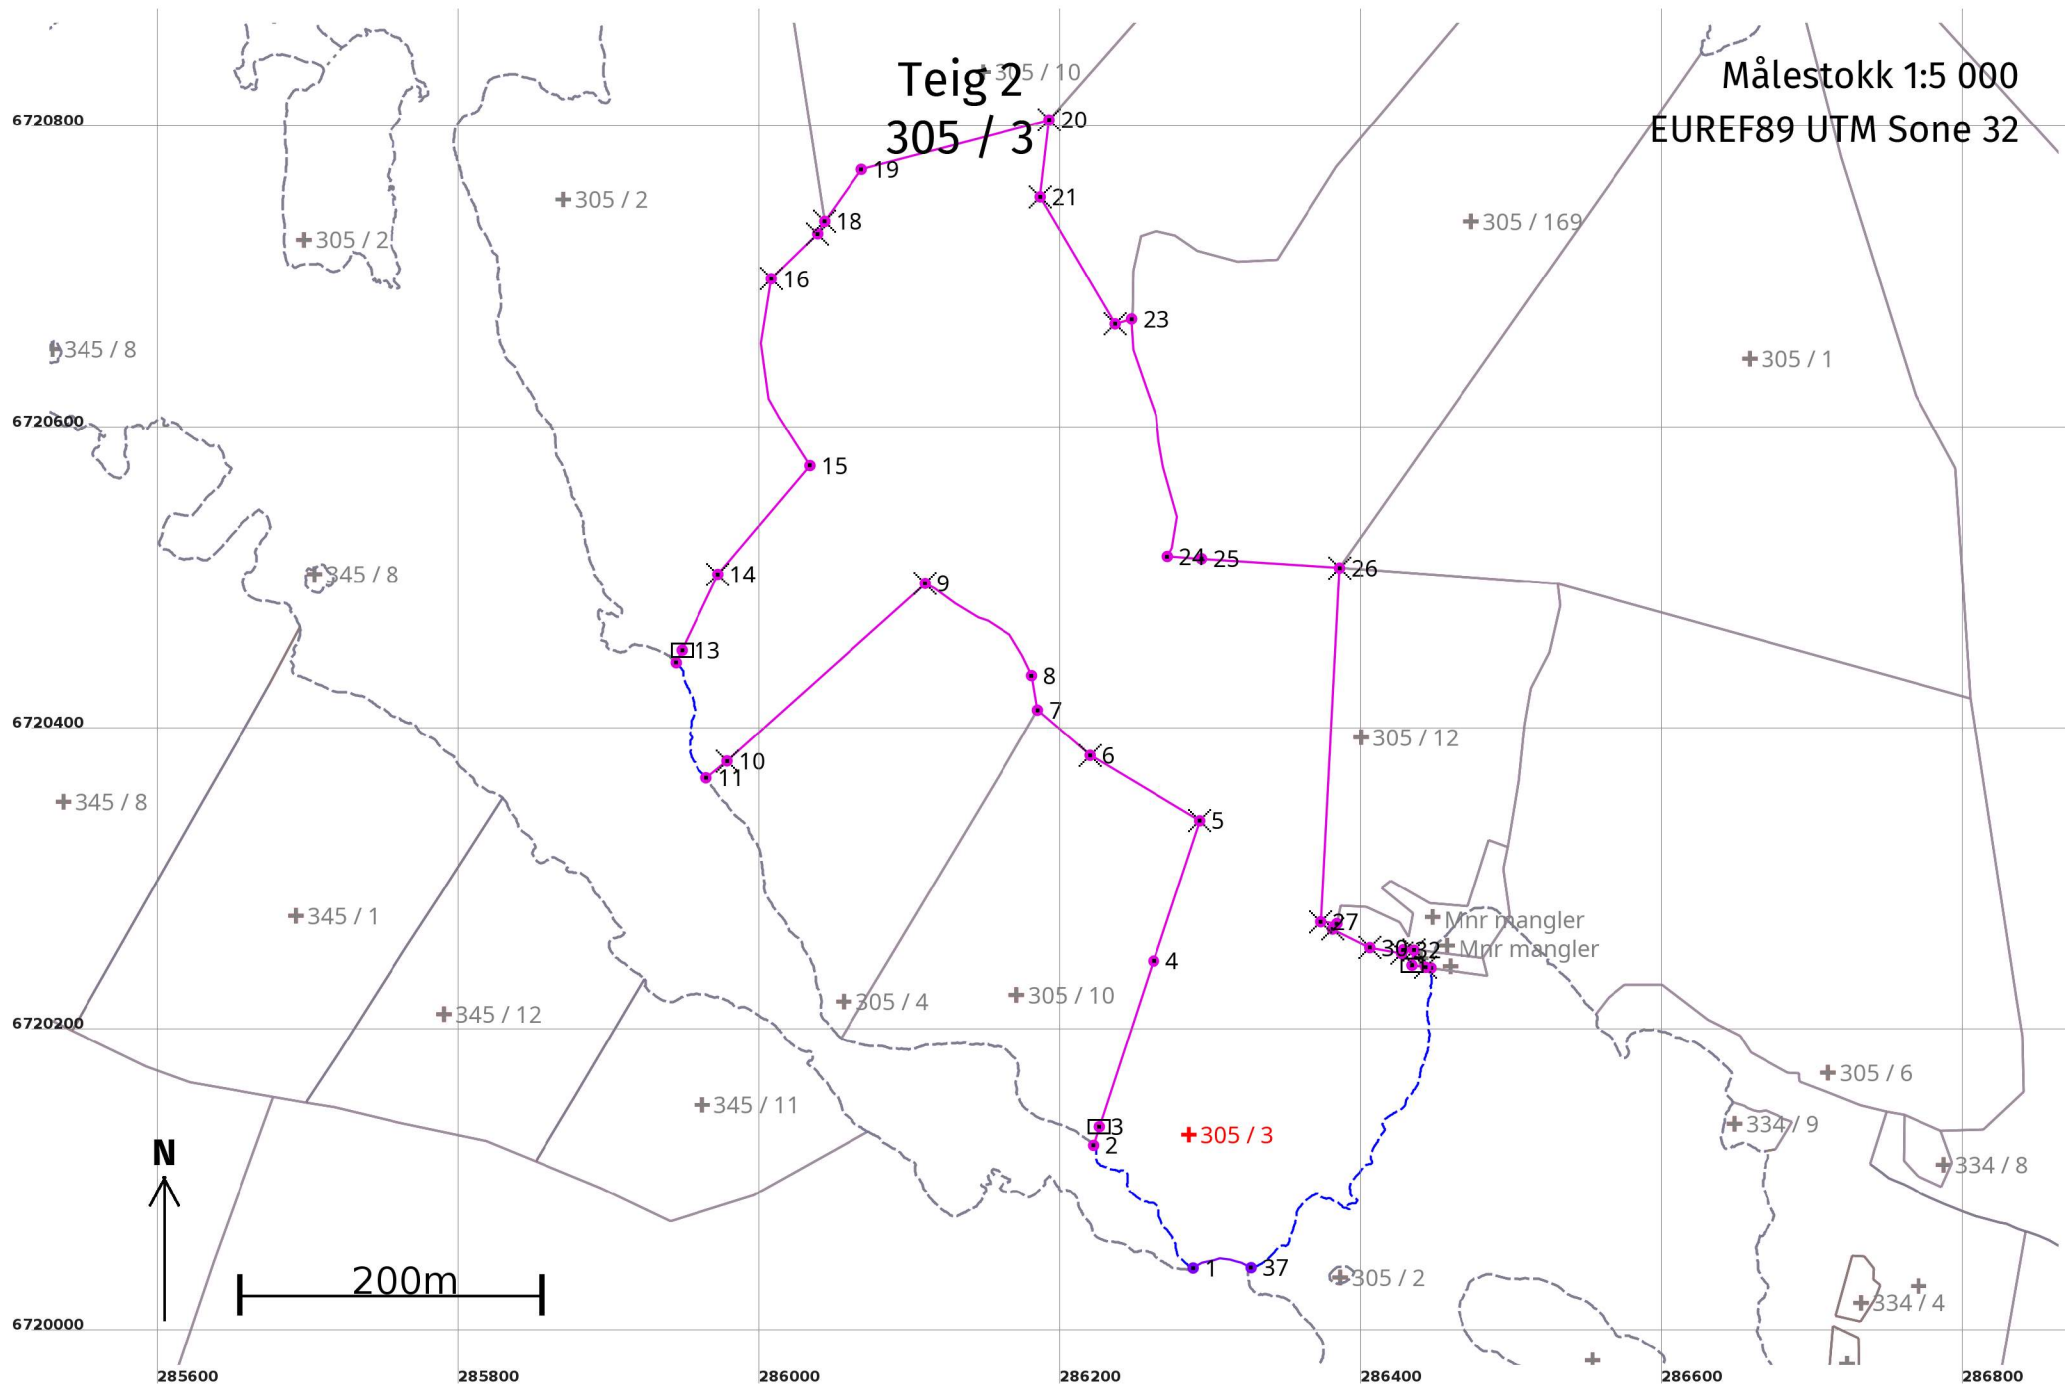

Areal og koordinater

Areal: 149 018,2

Arealmerknad: Hjelpelinje vannkant

Representasjonspunkt:

Koordinatsystem: EUREF89 UTM Sone 32

Nord: 6720134

Øst: 286285


Grensepunkt / Grenselinje

Ytre avgrensing

Løpenr	Nord	Øst	Grensemerke nedsatt i / Lengde (m)	Grensepunkttype / Linjeinformasjon	Målemetode	Nøyaktighet (SD i cm)	Radius
1	6720045,55	286287,99	117,95	Geometrisk hjelpepunkt Hjelpelinje vannkant	24 Digitalt stereoinstrument	75 45	
2	6720127,02	286221,75	12,97	Geometrisk hjelpepunkt	53 Digitalisert på dig.bord fra strek-kart: Transparent film - god posisjonskvalitet	200	
3	6720139,42	286225,54	115,69	Jord Stein med kors og vitner	53 Digitalisert på dig.bord fra strek-kart: Transparent film - god posisjonskvalitet	200	
4	6720249,32	286261,69	98,04	Ukjent	53 Digitalisert på dig.bord fra strek-kart: Transparent film - god posisjonskvalitet	200	
5	6720342,46	286292,31	84,79	Fjell Kors	53 Digitalisert på dig.bord fra strek-kart: Transparent film - god posisjonskvalitet	200	
6	6720385,87	286219,47	46,07	Fjell Kors	53 Digitalisert på dig.bord fra strek-kart: Transparent film - god posisjonskvalitet	200	
7	6720415,96	286184,58	23,23	Ukjent	53 Digitalisert på dig.bord fra strek-kart: Transparent film - god posisjonskvalitet	200	
8	6720438,86	286180,70	96,77	Geometrisk hjelpepunkt	53 Digitalisert på dig.bord fra strek-kart: Transparent film - god posisjonskvalitet	200 200	
9	6720500,10	286109,96	176,66	Fjell Kors	53 Digitalisert på dig.bord fra strek-kart: Transparent film - god posisjonskvalitet	200	
10	6720382,16	285978,43	17,93	Fjell Kors	53 Digitalisert på dig.bord fra strek-kart: Transparent film - god posisjonskvalitet	200	
11	6720370,95	285964,43	84,78	Geometrisk hjelpepunkt Hjelpelinje vannkant	53 Digitalisert på dig.bord fra strek-kart: Transparent film - god posisjonskvalitet	200 45	
12	6720447,40	285944,49	9,15	Geometrisk hjelpepunkt	53 Digitalisert på dig.bord fra strek-kart: Transparent film - god posisjonskvalitet	200	
13	6720455,68	285948,38	55,90	Jord Stein med kors og vitner	53 Digitalisert på dig.bord fra strek-kart: Transparent film - god posisjonskvalitet	200	

Løpenr	Nord	Øst	Grensemerke nedsatt i / Lengde (m)	Grensepunkttype / Linjeinformasjon	Målemetode	Nøyaktighet (SD i cm)	Radius
14	6720506,17	285972,37	Fjell 94,34	Kors	53 Digitalisert på dig.bord fra strek-kart: Transparent film - god posisjonskvalitet	200	
15	6720578,22	286033,27	132,77	Geometrisk hjelpepunkt	53 Digitalisert på dig.bord fra strek-kart: Transparent film - god posisjonskvalitet	200	
16	6720702,31	286007,69	Fjell 42,95	Kors	53 Digitalisert på dig.bord fra strek-kart: Transparent film - god posisjonskvalitet	200	
17	6720732,26	286038,47	Fjell 9,44	Kors	53 Digitalisert på dig.bord fra strek-kart: Transparent film - god posisjonskvalitet	200	
18	6720740,46	286043,14	Fjell 42,26	Kors	53 Digitalisert på dig.bord fra strek-kart: Transparent film - god posisjonskvalitet	200	
19	6720774,91	286067,61	128,87	Ukjent	53 Digitalisert på dig.bord fra strek-kart: Transparent film - god posisjonskvalitet	200	
20	6720807,76	286192,22	Fjell 51,43	Kors	53 Digitalisert på dig.bord fra strek-kart: Transparent film - god posisjonskvalitet	200	
21	6720756,66	286186,43	Fjell 97,81	Kors	53 Digitalisert på dig.bord fra strek-kart: Transparent film - god posisjonskvalitet	200	
22	6720672,35	286236,01	Fjell 11,33	Kors	53 Digitalisert på dig.bord fra strek-kart: Transparent film - god posisjonskvalitet	200	
23	6720675,57	286246,87	162,72	Geometrisk hjelpepunkt	53 Digitalisert på dig.bord fra strek-kart: Transparent film - god posisjonskvalitet	200	
24	6720518,07	286270,90	22,70	Geometrisk hjelpepunkt	53 Digitalisert på dig.bord fra strek-kart: Transparent film - god posisjonskvalitet	200	
25	6720516,53	286293,55	91,89	Ukjent	53 Digitalisert på dig.bord fra strek-kart: Transparent film - god posisjonskvalitet	200	
26	6720510,29	286385,23	Fjell 235,24	Kors	53 Digitalisert på dig.bord fra strek-kart: Transparent film - god posisjonskvalitet	200	
27	6720275,38	286372,80	Fjell 10,78	Kors	53 Digitalisert på dig.bord fra strek-kart: Transparent film - god posisjonskvalitet	200	
28	6720274,17	286383,51	4,67	Ukjent	53 Digitalisert på dig.bord fra strek-kart: Transparent film - god posisjonskvalitet	200	
29	6720270,52	286380,59	Fjell 27,58	Kors	53 Digitalisert på dig.bord fra strek-kart: Transparent film - god posisjonskvalitet	200	

Løpenr	Nord	Øst	Grensemerke nedsatt i / Lengde (m)	Grensepunkttype / Linjeinformasjon	Målemetode	Nøyaktighet (SD i cm)	Radius
30	6720258,21	286405,27	Fjell 21,40	Kors	53 Digitalisert på dig.bord fra strek-kart: Transparent film - god posisjonskvalitet	200	
31	6720254,36	286426,32	Fjell 2,69	Kors	53 Digitalisert på dig.bord fra strek-kart: Transparent film - god posisjonskvalitet	200	
32	6720256,81	286427,43	Ukjent 7,10		53 Digitalisert på dig.bord fra strek-kart: Transparent film - god posisjonskvalitet	200	
33	6720256,50	286434,52	Fjell 10,05	Kors	53 Digitalisert på dig.bord fra strek-kart: Transparent film - god posisjonskvalitet	200	
34	6720246,54	286433,18	Jord 9,14	Stein med kors og vitner	53 Digitalisert på dig.bord fra strek-kart: Transparent film - god posisjonskvalitet	200	
35	6720245,24	286442,23	Fjell 3,55	Kors	53 Digitalisert på dig.bord fra strek-kart: Transparent film - god posisjonskvalitet	200	
36	6720244,75	286445,75	Geometrisk hjelpepunkt 287,01	Hjelpelinje vannkant	53 Digitalisert på dig.bord fra strek-kart: Transparent film - god posisjonskvalitet	200 45	
37	6720045,78	286326,36	Geometrisk hjelpepunkt 40,86	Følger midten av elv eller bekk	24 Digitalt stereoinstrument	75 75	

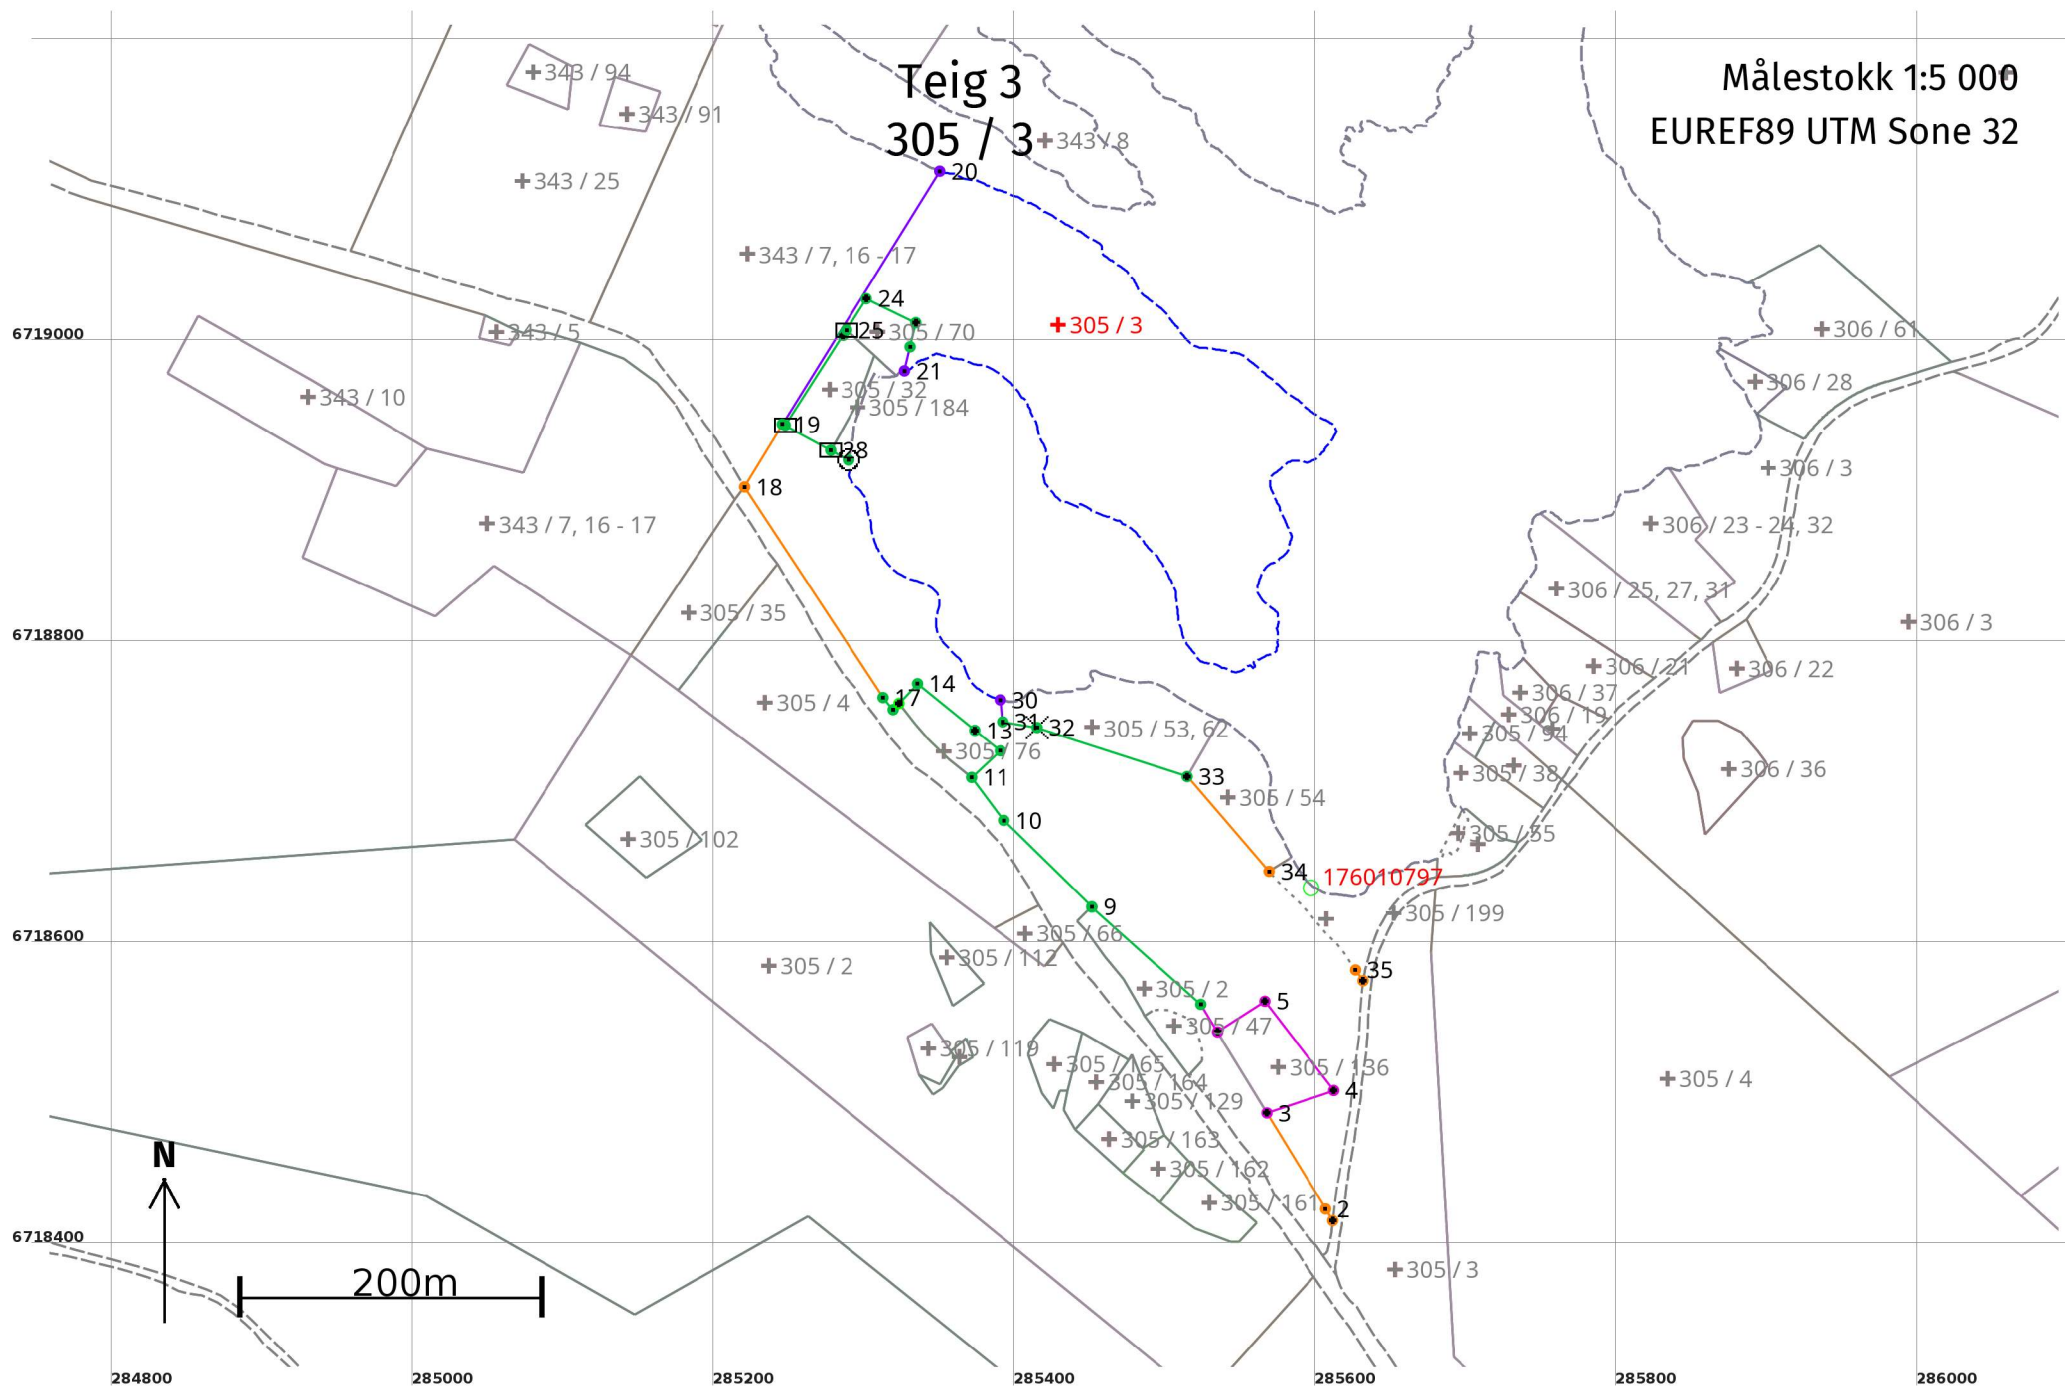

Areal og koordinater

Areal: 82 890,7

Arealmerknad: Hjelpelinje vannkant, Hjelpelinje vegkant

Representasjonspunkt: **Koordinatsystem:** EUREF89 UTM Sone 32

Nord: 6719014 **Øst:** 285429


Grensepunkt / Grenselinje

Ytre avgrensing

Løpenr	Nord	Øst	Grensemerke nedsatt i / Lengde (m)	Grensepunkttype / Linjeinformasjon	Målemetode	Nøyaktighet (SD i cm)	Radius
1	6718419,15	285611,00	9,10	Umerket	63 Genererte data: Fra annen geometri	500	
2	6718426,92	285606,26	74,66	Geometrisk hjelpepunkt	63 Genererte data: Fra annen geometri	500	
3	6718490,64	285567,36	46,78	Umerket	82 Frihåndstegning: Direkte innlagt på skjerm	200	
4	6718505,57	285611,69	74,77	Umerket	82 Frihåndstegning: Direkte innlagt på skjerm	200	
5	6718564,75	285565,99	37,47	Umerket	82 Frihåndstegning: Direkte innlagt på skjerm	200	
6	6718544,37	285534,55	21,48	Umerket	82 Frihåndstegning: Direkte innlagt på skjerm	200	
7	6718562,70	285523,36	96,97	Ukjent	11 Terrengmålt: Totalstasjon	13	
8	6718627,41	285451,14	0,20	Ukjent	11 Terrengmålt: Totalstasjon	13	
9	6718627,55	285451,00	81,87	Ukjent	11 Terrengmålt: Totalstasjon	13	
10	6718684,89	285392,56	35,61	Ukjent	10 Terrengmålt	13	
11	6718713,42	285371,25	26,00	Ukjent	11 Terrengmålt: Totalstasjon	13	
12	6718731,07	285390,34	21,72	Ukjent	11 Terrengmålt: Totalstasjon	13	
13	6718744,56	285373,32	49,07	Umerket	11 Terrengmålt: Totalstasjon	13	

Løpenr	Nord	Øst	Grensemerke nedsatt i / Lengde (m)	Grensepunkttype / Linjeinformasjon	Målemetode	Nøyaktighet (SD i cm)	Radius
14	6718775,60	285335,32	18,00	Ukjent	11 Terrengmålt: Totalstasjon	13	
15	6718762,49	285322,98	5,71	Umerket	96 GNSS: Fasemåling (Real time kinematic)	10	
16	6718758,33	285319,07	10,50	Ukjent	11 Terrengmålt: Totalstasjon	13	
17	6718766,39	285312,34	167,36	Ukjent	10 Terrengmålt	13	
18	6718906,24	285220,40	48,57	Geometrisk hjelpepunkt	63 Genererte data: Fra annen geometri	500	
19	6718947,85	285245,46	197,81	Ukjent	10 Terrengmålt	13	
20	6719115,77	285350,02	904,16	Geometrisk hjelpepunkt Hjelpelinje vannkant	24 Digitalt stereoinstrument	45 45	
21	6718983,29	285326,57	16,40	Geometrisk hjelpepunkt	24 Digitalt stereoinstrument	45	
22	6718999,25	285330,36	16,50	Ukjent	11 Terrengmålt: Totalstasjon	13	
23	6719015,30	285334,17	36,67	Annen detalj	11 Terrengmålt: Totalstasjon	13	
24	6719031,27	285301,16	24,60	Annen detalj	11 Terrengmålt: Totalstasjon	13	
25	6719010,44	285288,07	4,20	Stein eller røys	11 Terrengmålt: Totalstasjon	13	
26	6719006,88	285285,84	71,03	Annen detalj	11 Terrengmålt: Totalstasjon	13	
27	6718947,16	285247,38	34,48	Stein eller røys	11 Terrengmålt: Totalstasjon	13	
28	6718930,63	285277,64	13,50	Stein eller røys	11 Terrengmålt: Totalstasjon	13	
29	6718924,15	285289,48	205,17	Offentlig godkjent grensemerke Hjelpelinje vannkant	11 Terrengmålt: Totalstasjon	13 13	

Løpenr	Nord	Øst	Grensemerke nedsatt i / Lengde (m)	Grensepunkttype / Linjeinformasjon	Målemetode	Nøyaktighet (SD i cm)	Radius
30	6718764,85	285390,28		Geometrisk hjelpepunkt	24 Digitalt stereoinstrument	90	
			14,70				
31	6718750,24	285391,90		Ukjent	11 Terrengmålt: Totalstasjon	13	
			23,07				
32	6718746,43	285414,65		Kors	11 Terrengmålt: Totalstasjon	13	
			104,79				
33	6718713,95	285514,28		Umerket	11 Terrengmålt: Totalstasjon	13	
			83,27				
34	6718650,98	285568,77		Geometrisk hjelpepunkt	63 Genererte data: Fra annen geometri	500	
			87,29	Hjelpelinje teigdelers		500	
35	6718585,58	285626,21		Geometrisk hjelpepunkt	63 Genererte data: Fra annen geometri	500	
			8,70				
36	6718578,42	285631,15		Umerket	63 Genererte data: Fra annen geometri	500	
			160,70	Hjelpelinje vegkant			

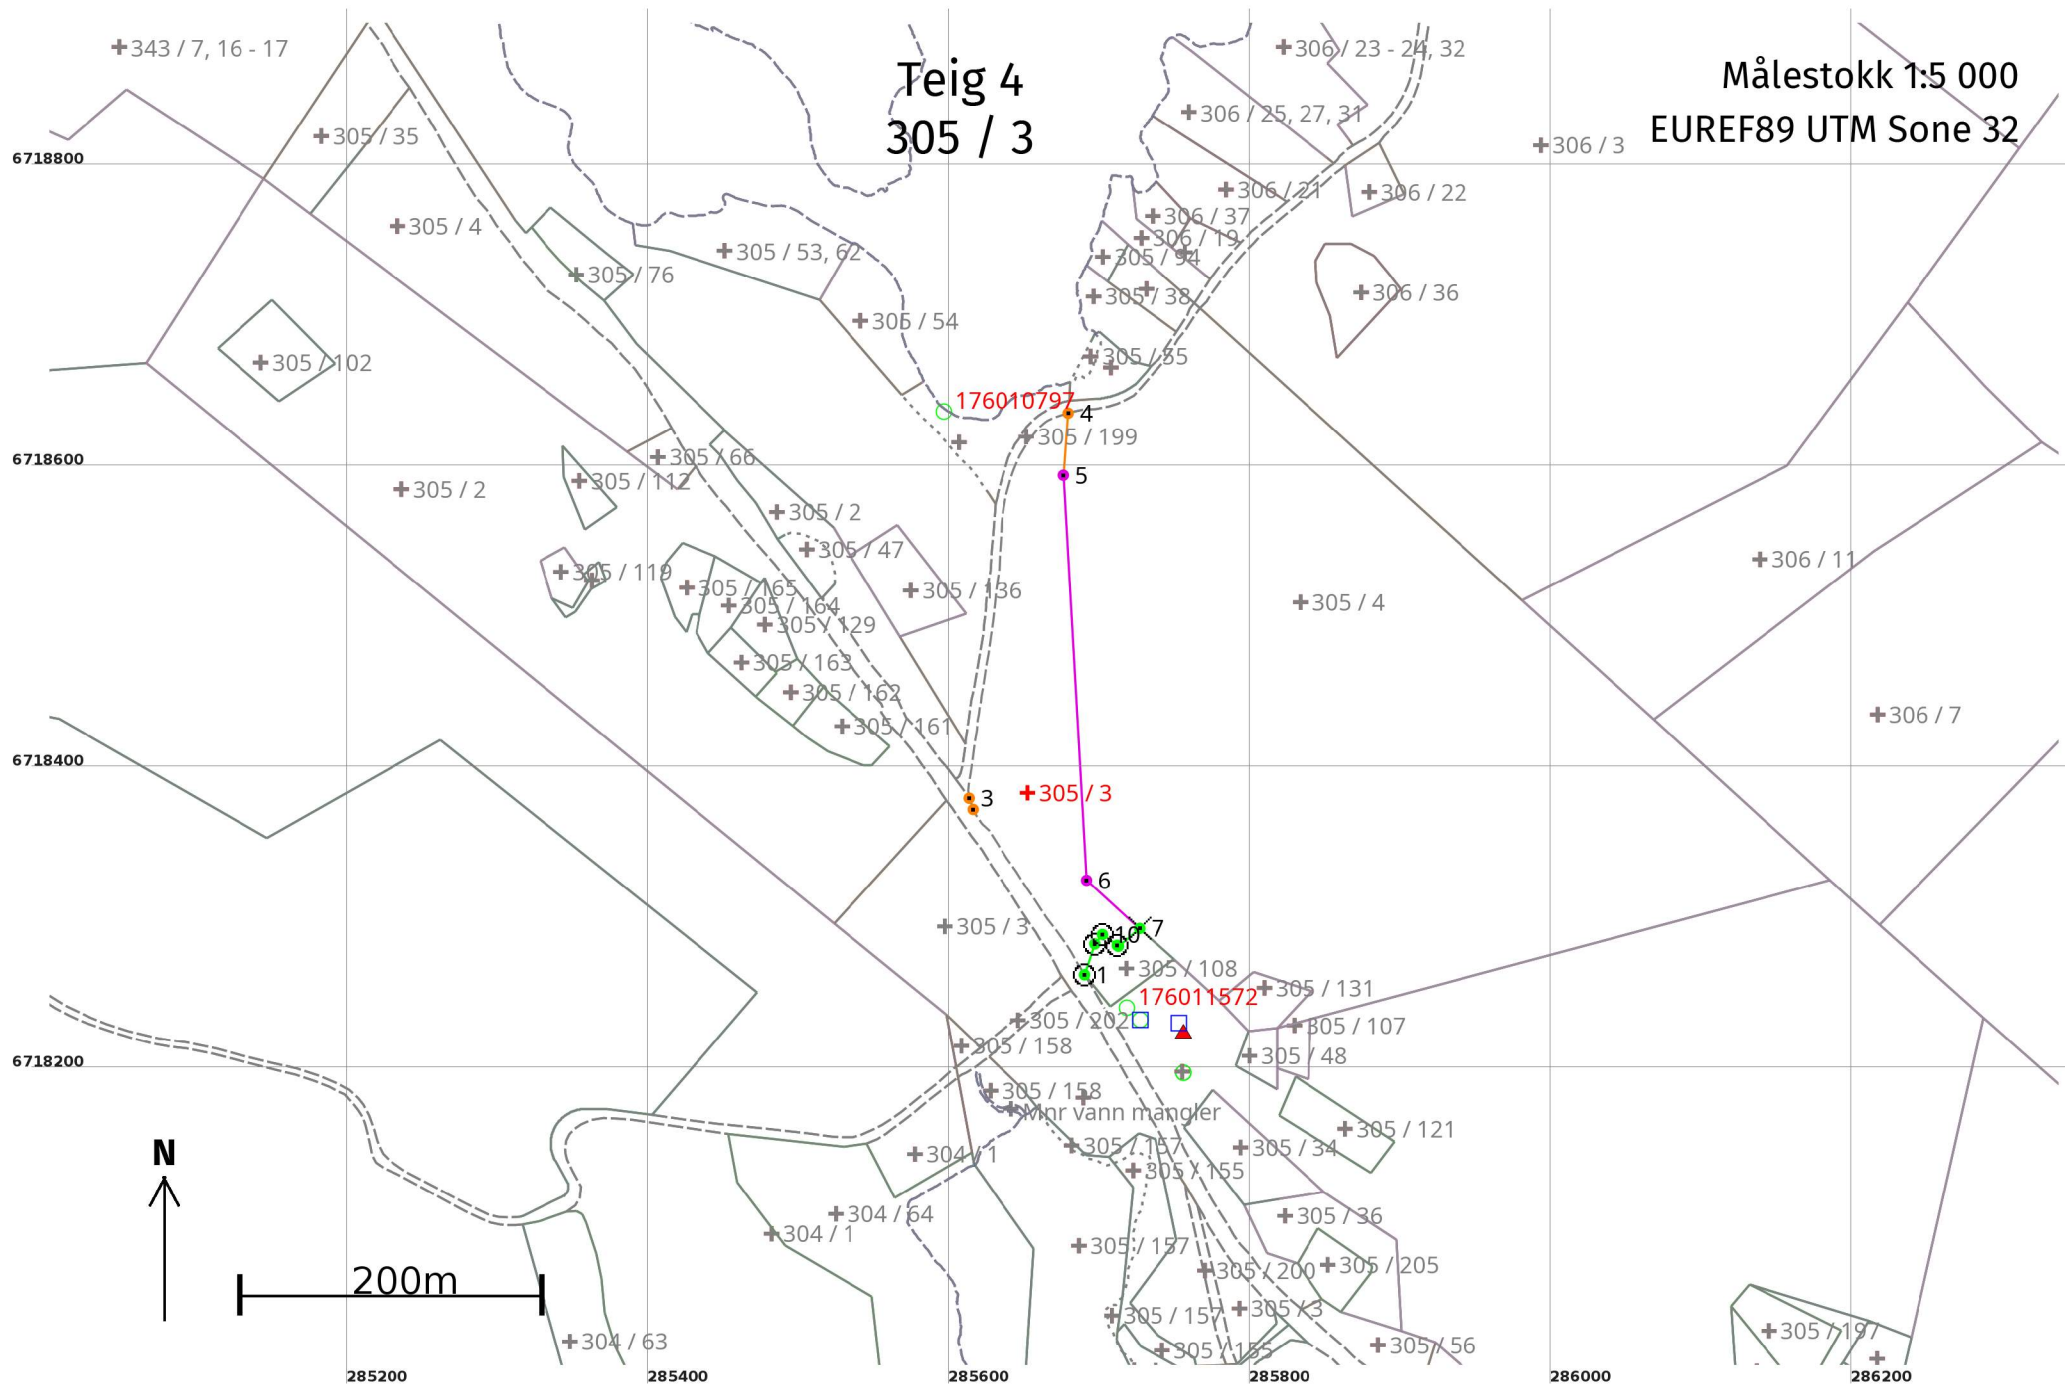

Areal og koordinater

Areal: 18 349

Arealmerknad: Hjelpelinje vegkant

Representasjonspunkt:

Koordinatsystem: EUREF89 UTM Sone 32


Nord: 6718387

Øst: 285652

Grensepunkt / Grenselinje

Ytre avgrensing

Løpenr	Nord	Øst	Grensemerke nedsatt i / Lengde (m)	Grensepunkttype / Linjeinformasjon	Målemetode	Nøyaktighet (SD i cm)	Radius
1	6718265,99	285690,11	132,63	Fjell Offentlig godkjent grensemerke Hjelpelinje vegkant	96 GNSS: Fasemåling (Real time kinematic)	10	500
2	6718375,72	285616,13	7,95	Geometrisk hjelpepunkt Hjelpelinje vegkant	63 Genererte data: Fra annen geometri	500	500
3	6718383,20	285613,44	275,39	Geometrisk hjelpepunkt Hjelpelinje vegkant	63 Genererte data: Fra annen geometri	500	500
4	6718638,83	285679,30	41,35	Geometrisk hjelpepunkt	63 Genererte data: Fra annen geometri	500	500
5	6718597,60	285676,11	269,38	Ukjent	53 Digitalisert på dig.bord fra strek-kart: Transparent film - god posisjonskvalitet	200	200
6	6718328,66	285691,49	47,54	Ukjent	53 Digitalisert på dig.bord fra strek-kart: Transparent film - god posisjonskvalitet	200	200
7	6718296,74	285726,72	18,40	Fjell Kors	96 GNSS: Fasemåling (Real time kinematic)	10	10
8	6718284,90	285712,63	0,98	Umerket	69 Beregnet	10	10
9	6718285,48	285711,84	12,19	Fjell Offentlig godkjent grensemerke	96 GNSS: Fasemåling (Real time kinematic)	10	10
10	6718292,70	285702,02	8,05	Fjell Offentlig godkjent grensemerke	96 GNSS: Fasemåling (Real time kinematic)	10	10
11	6718286,42	285696,98	21,55	Jord Offentlig godkjent grensemerke	96 GNSS: Fasemåling (Real time kinematic)	10	10

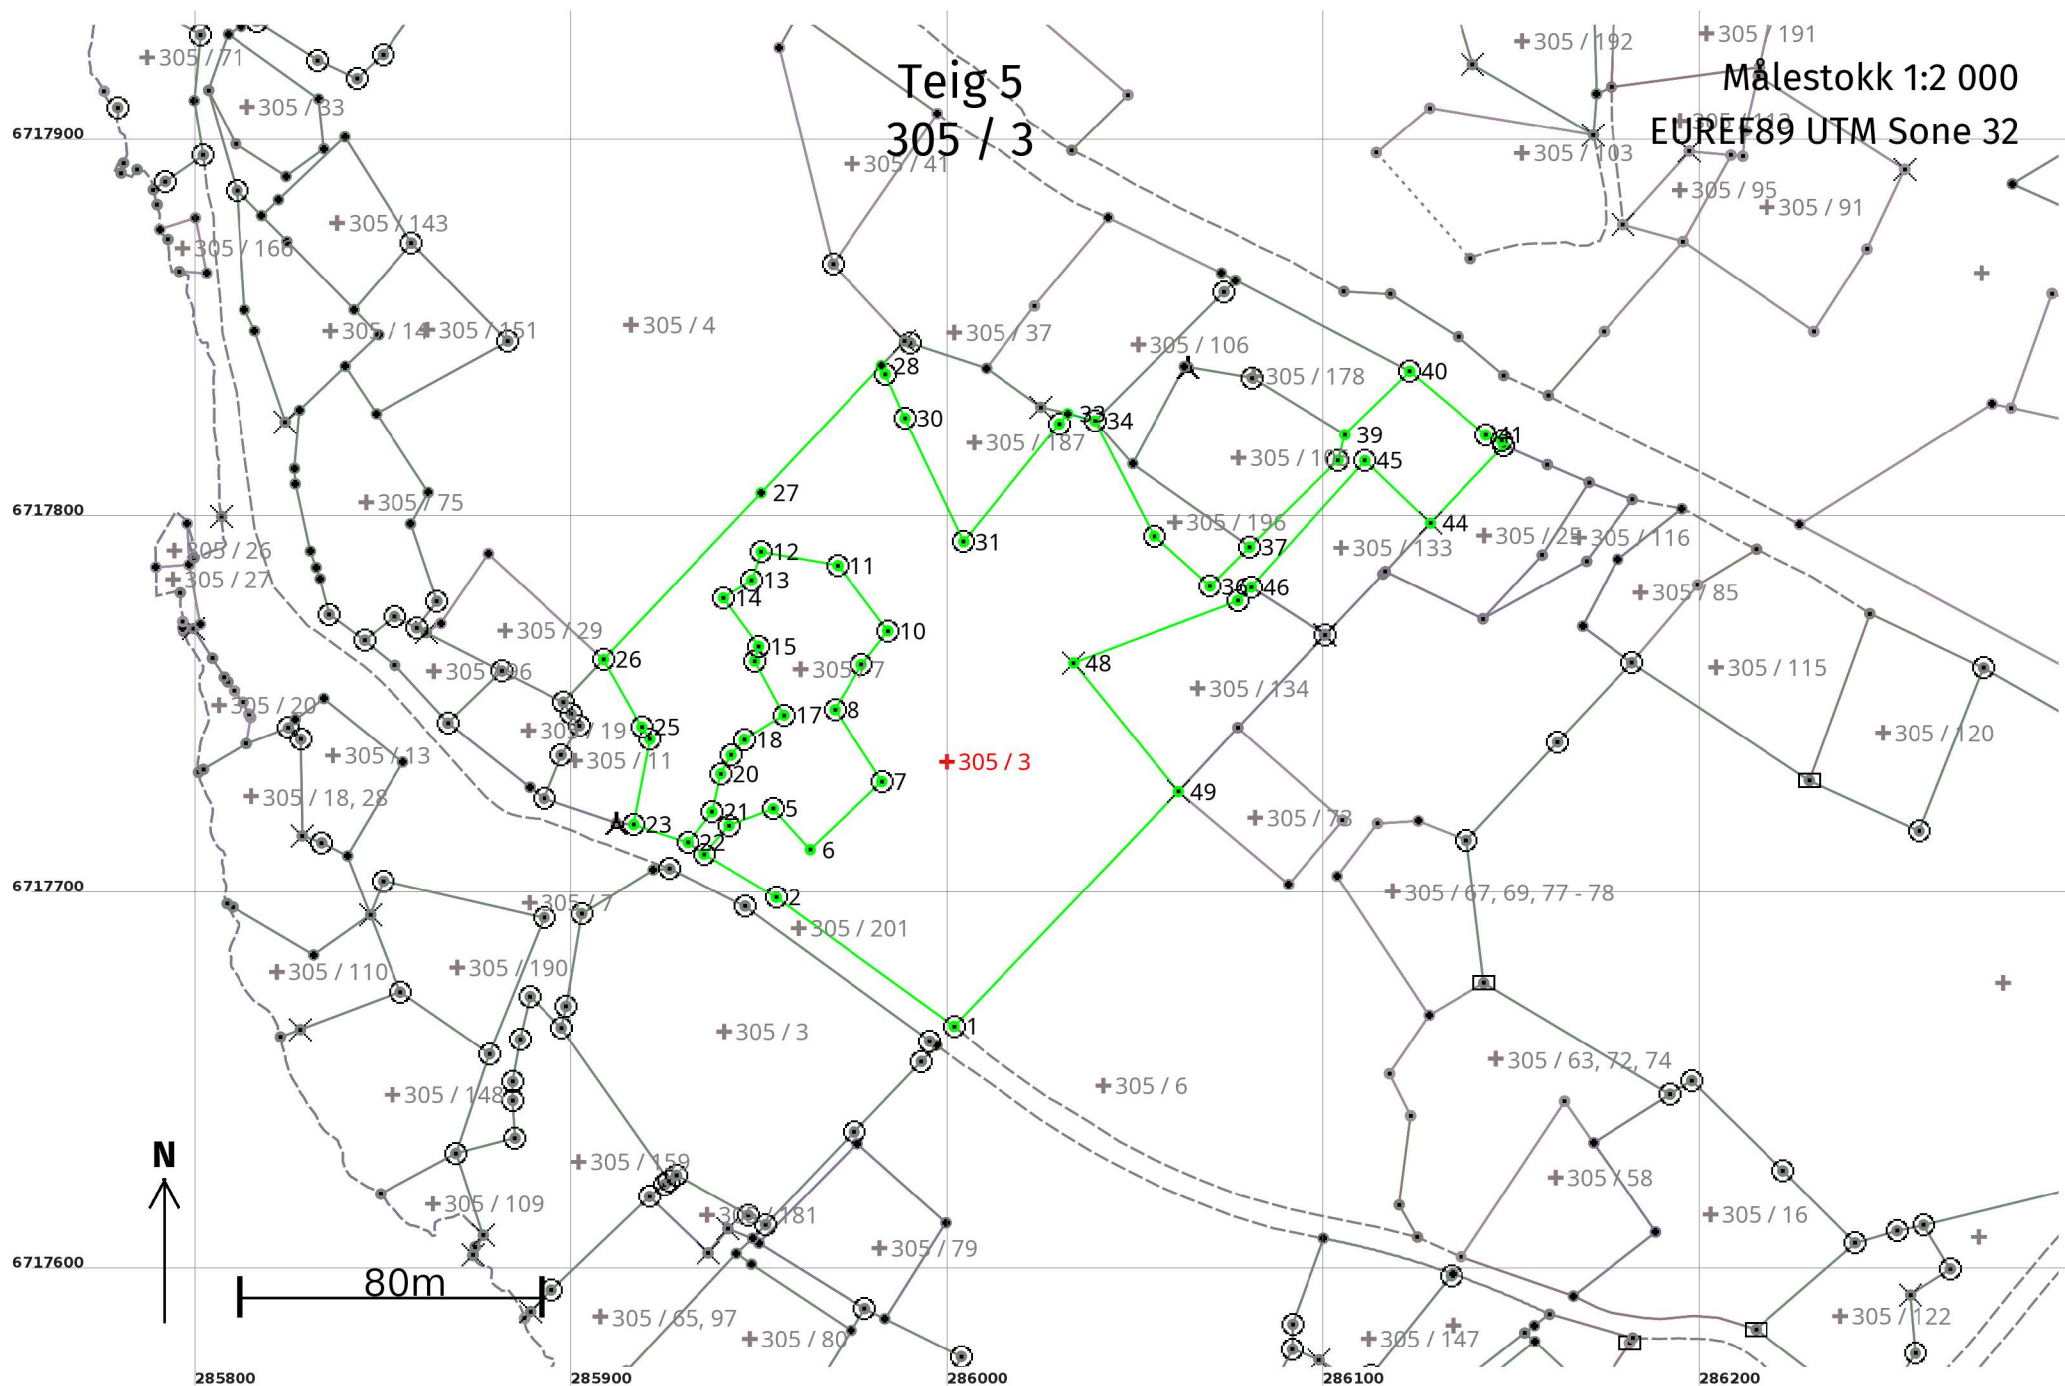

Areal og koordinater

Areal: 15 025

Arealmerknad:

Representasjonspunkt: **Koordinatsystem:** EUREF89 UTM Sone 32

Nord: 6717736

Øst: 286000

Grensepunkt / Grenselinje


Ytre avgrensing

Løpenr	Nord	Øst	Grensemerke nedsatt i / Lengde (m)	Grensepunkttype / Linjeinformasjon	Målemetode	Nøyaktighet (SD i cm)	Radius
1	6717665,98	286001,64	Jord 58,34	Offentlig godkjent grensemerke	96 GNSS: Fasemåling (Real time kinematic)	10	
2	6717700,22	285954,40	Jord 22,33	Offentlig godkjent grensemerke	96 GNSS: Fasemåling (Real time kinematic)	10	
3	6717711,72	285935,26	Jord 10,09	Offentlig godkjent grensemerke	96 GNSS: Fasemåling (Real time kinematic)	10	
4	6717719,32	285941,89	Jord 12,53	Offentlig godkjent grensemerke	96 GNSS: Fasemåling (Real time kinematic)	10	
5	6717723,76	285953,60	Jord 14,60	Offentlig godkjent grensemerke	96 GNSS: Fasemåling (Real time kinematic)	10	
6	6717712,92	285963,39	Mur 26,29	Murhjørne	96 GNSS: Fasemåling (Real time kinematic)	10	
7	6717730,96	285982,50	Jord 22,86	Offentlig godkjent grensemerke	96 GNSS: Fasemåling (Real time kinematic)	10	
8	6717750,08	285969,96	Jord 13,86	Offentlig godkjent grensemerke	96 GNSS: Fasemåling (Real time kinematic)	10	
9	6717762,02	285977,00	Jord 11,41	Offentlig godkjent grensemerke	96 GNSS: Fasemåling (Real time kinematic)	10	
10	6717770,97	285984,08	Jord 21,91	Offentlig godkjent grensemerke	96 GNSS: Fasemåling (Real time kinematic)	10	
11	6717788,37	285970,76	Jord 20,66	Offentlig godkjent grensemerke	96 GNSS: Fasemåling (Real time kinematic)	10	
12	6717792,01	285950,42	Fjell 7,97	Offentlig godkjent grensemerke	96 GNSS: Fasemåling (Real time kinematic)	10	
13	6717784,46	285947,87	Jord 8,85	Offentlig godkjent grensemerke	96 GNSS: Fasemåling (Real time kinematic)	10	

Løpenr	Nord	Øst	Grensemerke nedsatt i / Lengde (m)	Grensepunkttype / Linjeinformasjon	Målemetode	Nøyaktighet (SD i cm)	Radius
14	6717779,72	285940,39	Jord	Offentlig godkjent grensemerke 15,89	96 GNSS: Fasemåling (Real time kinematic)	10	
15	6717766,88	285949,74	Jord	Offentlig godkjent grensemerke 4,01	96 GNSS: Fasemåling (Real time kinematic)	10	
16	6717763,01	285948,67	Jord	Offentlig godkjent grensemerke 16,35	96 GNSS: Fasemåling (Real time kinematic)	10	
17	6717748,63	285956,45	Jord	Offentlig godkjent grensemerke 12,33	96 GNSS: Fasemåling (Real time kinematic)	10	
18	6717742,19	285945,94	Jord	Offentlig godkjent grensemerke 5,48	96 GNSS: Fasemåling (Real time kinematic)	10	
19	6717737,97	285942,43	Jord	Offentlig godkjent grensemerke 5,65	96 GNSS: Fasemåling (Real time kinematic)	10	
20	6717733,01	285939,73	Jord	Offentlig godkjent grensemerke 10,33	96 GNSS: Fasemåling (Real time kinematic)	10	
21	6717722,95	285937,37	Jord	Offentlig godkjent grensemerke 10,38	96 GNSS: Fasemåling (Real time kinematic)	10	
22	6717714,83	285930,91	Jord	Offentlig godkjent grensemerke 15,14	96 GNSS: Fasemåling (Real time kinematic)	10	
23	6717719,57	285916,53	Jord	Offentlig godkjent grensemerke 23,06	96 GNSS: Fasemåling (Real time kinematic)	10	
24	6717742,23	285920,79	Jord	Offentlig godkjent grensemerke 3,90	96 GNSS: Fasemåling (Real time kinematic)	10	
25	6717745,50	285918,67	Jordfast stein	Offentlig godkjent grensemerke 20,56	96 GNSS: Fasemåling (Real time kinematic)	10	
26	6717763,40	285908,56	Jord	Offentlig godkjent grensemerke 60,84	96 GNSS: Fasemåling (Real time kinematic)	10	
27	6717807,62	285950,35		Gjerdestolpe 46,59	96 GNSS: Fasemåling (Real time kinematic)	10	
28	6717841,45	285982,38		Umerket 2,45	96 GNSS: Fasemåling (Real time kinematic)	10	
29	6717839,21	285983,38		Offentlig godkjent grensemerke 12,87	96 GNSS: Fasemåling (Real time kinematic)	10	

Løpenr	Nord	Øst	Grensemerke nedsatt i / Lengde (m)	Grensepunkttype / Linjeinformasjon	Målemetode	Nøyaktighet (SD i cm)	Radius
30	6717827,46	285988,64		Fjell Offentlig godkjent grensemerke 36,25	96 GNSS: Fasemåling (Real time kinematic)	10	
31	6717794,70	286004,16		Fjell Offentlig godkjent grensemerke 40,28	96 GNSS: Fasemåling (Real time kinematic)	10	
32	6717825,94	286029,59		Fjell Offentlig godkjent grensemerke 3,57	96 GNSS: Fasemåling (Real time kinematic)	10	
33	6717828,71	286031,85		Umerket 7,52	96 GNSS: Fasemåling (Real time kinematic)	10 11	
34	6717826,75	286039,11		Fjell Offentlig godkjent grensemerke 34,38	96 GNSS: Fasemåling (Real time kinematic)	10	
35	6717796,18	286054,84		Fjell Offentlig godkjent grensemerke 19,93	96 GNSS: Fasemåling (Real time kinematic)	10	
36	6717782,86	286069,67		Fjell Offentlig godkjent grensemerke 14,76	96 GNSS: Fasemåling (Real time kinematic)	10	
37	6717793,27	286080,14		Jord Offentlig godkjent grensemerke 32,97	96 GNSS: Fasemåling (Real time kinematic)	10	
38	6717816,31	286103,72		Jord Offentlig godkjent grensemerke 7,00	96 GNSS: Fasemåling (Real time kinematic)	10	
39	6717823,08	286105,49		Asfaltspiker 24,08	96 GNSS: Fasemåling (Real time kinematic)	10	
40	6717839,95	286122,67		Fjell Offentlig godkjent grensemerke 26,39	96 GNSS: Fasemåling (Real time kinematic)	10	
41	6717823,02	286142,91	Jordfast	stein Offentlig godkjent grensemerke 4,55	96 GNSS: Fasemåling (Real time kinematic)	10	
42	6717821,47	286147,19	Jord	Offentlig godkjent grensemerke 1,34	96 GNSS: Fasemåling (Real time kinematic)	10	
43	6717820,23	286147,69	Jordfast	stein Offentlig godkjent grensemerke 28,38	96 GNSS: Fasemåling (Real time kinematic)	10	
44	6717799,63	286128,16		Fjell Kors 24,04	96 GNSS: Fasemåling (Real time kinematic)	10	
45	6717816,23	286110,77		Jord Offentlig godkjent grensemerke 45,18	96 GNSS: Fasemåling (Real time kinematic)	10	

Løpenr	Nord	Øst	Grensemerke nedsatt i / Lengde (m)	Grensepunkttype / Linjeinformasjon	Målemetode	Nøyaktighet (SD i cm)	Radius
46	6717782,62	286080,58	Jord	Offentlig godkjent grensemerke	96 GNSS: Fasemåling (Real time kinematic)	10	
47	6717779,03	286076,99	5,08	Offentlig godkjent grensemerke	96 GNSS: Fasemåling (Real time kinematic)	10	
48	6717762,51	286033,44	46,58	Fjell Kors	96 GNSS: Fasemåling (Real time kinematic)	10	
49	6717728,32	286061,28	44,09	Fjell Kors	96 GNSS: Fasemåling (Real time kinematic)	10	
			86,27				

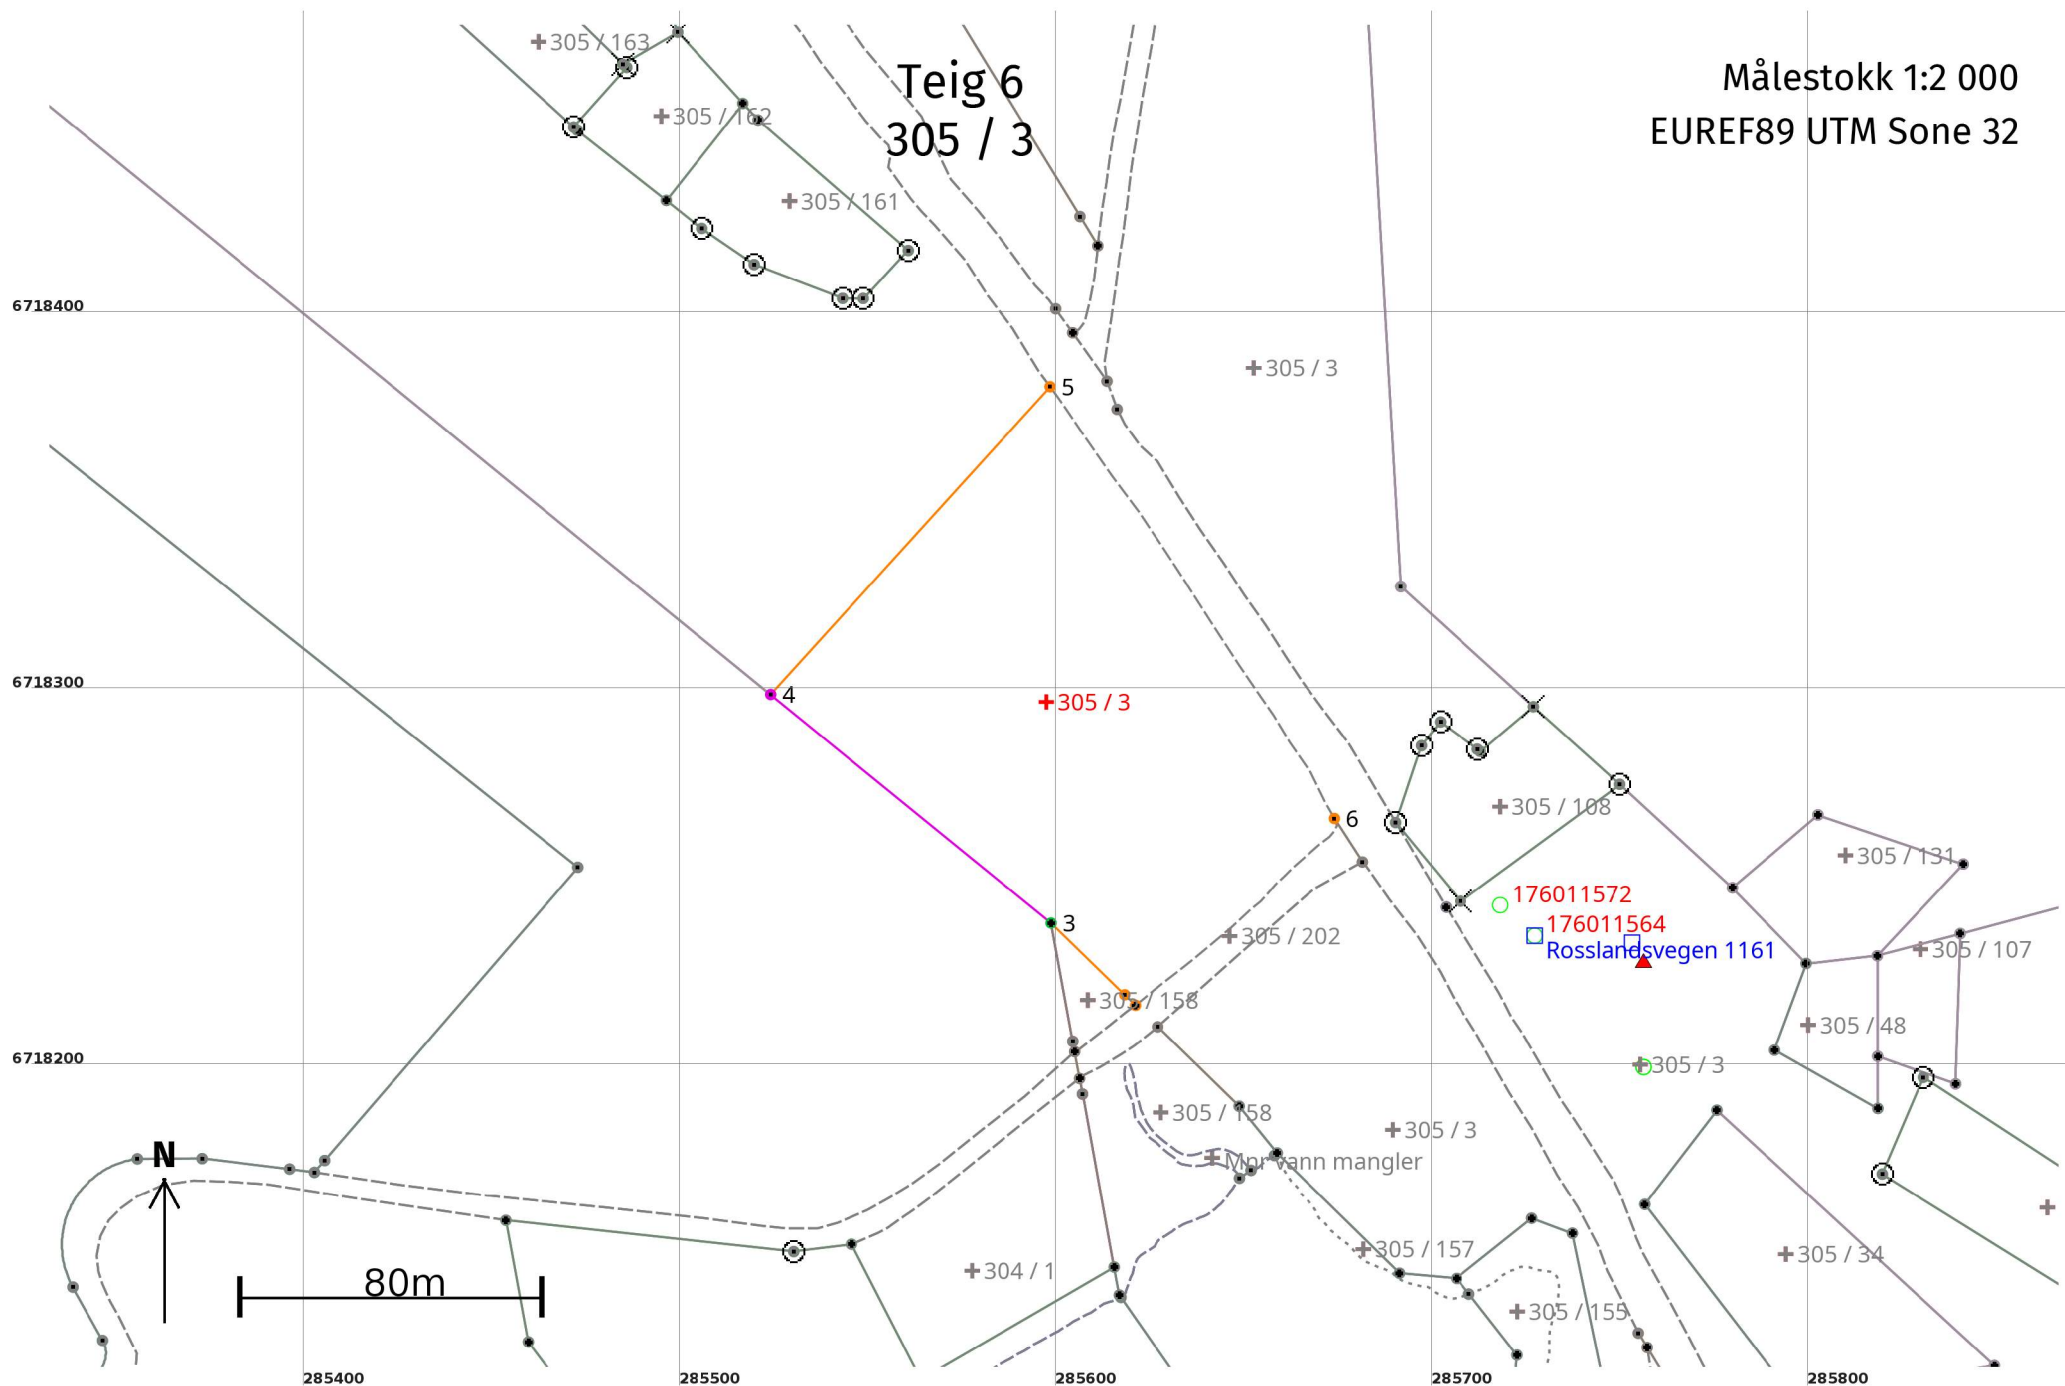

Areal og koordinater

Areal: 12 067,5

Arealmerknad: Hjelpelinje vegkant

Representasjonspunkt:

Koordinatsystem: EUREF89 UTM Sone 32


Nord: 6718298

Øst: 285597

Grensepunkt / Grenselinje

Ytre avgrensing

Løpenr	Nord	Øst	Grensemerke nedsatt i / Lengde (m)	Grensepunkttype / Linjeinformasjon	Målemetode	Nøyaktighet (SD i cm)	Radius
1	6718217,47	285621,02	4,00	Umerket Hjelpelinje vegkant	63 Genererte data: Fra annen geometri	500	
2	6718220,26	285618,15	27,29	Geometrisk hjelpepunkt	63 Genererte data: Fra annen geometri	500	
3	6718239,30	285598,60	96,10	Umerket	10 Terrengmålt	13	
4	6718300,01	285524,10	110,39	Ukjent	53 Digitalisert på dig.bord fra strek-kart: Transparent film - god posisjonskvalitet	200	
5	6718381,73	285598,32	137,46	Geometrisk hjelpepunkt Hjelpelinje vegkant	63 Genererte data: Fra annen geometri	500	
6	6718267,07	285673,89	73,90	Geometrisk hjelpepunkt Hjelpelinje vegkant	63 Genererte data: Fra annen geometri	500	

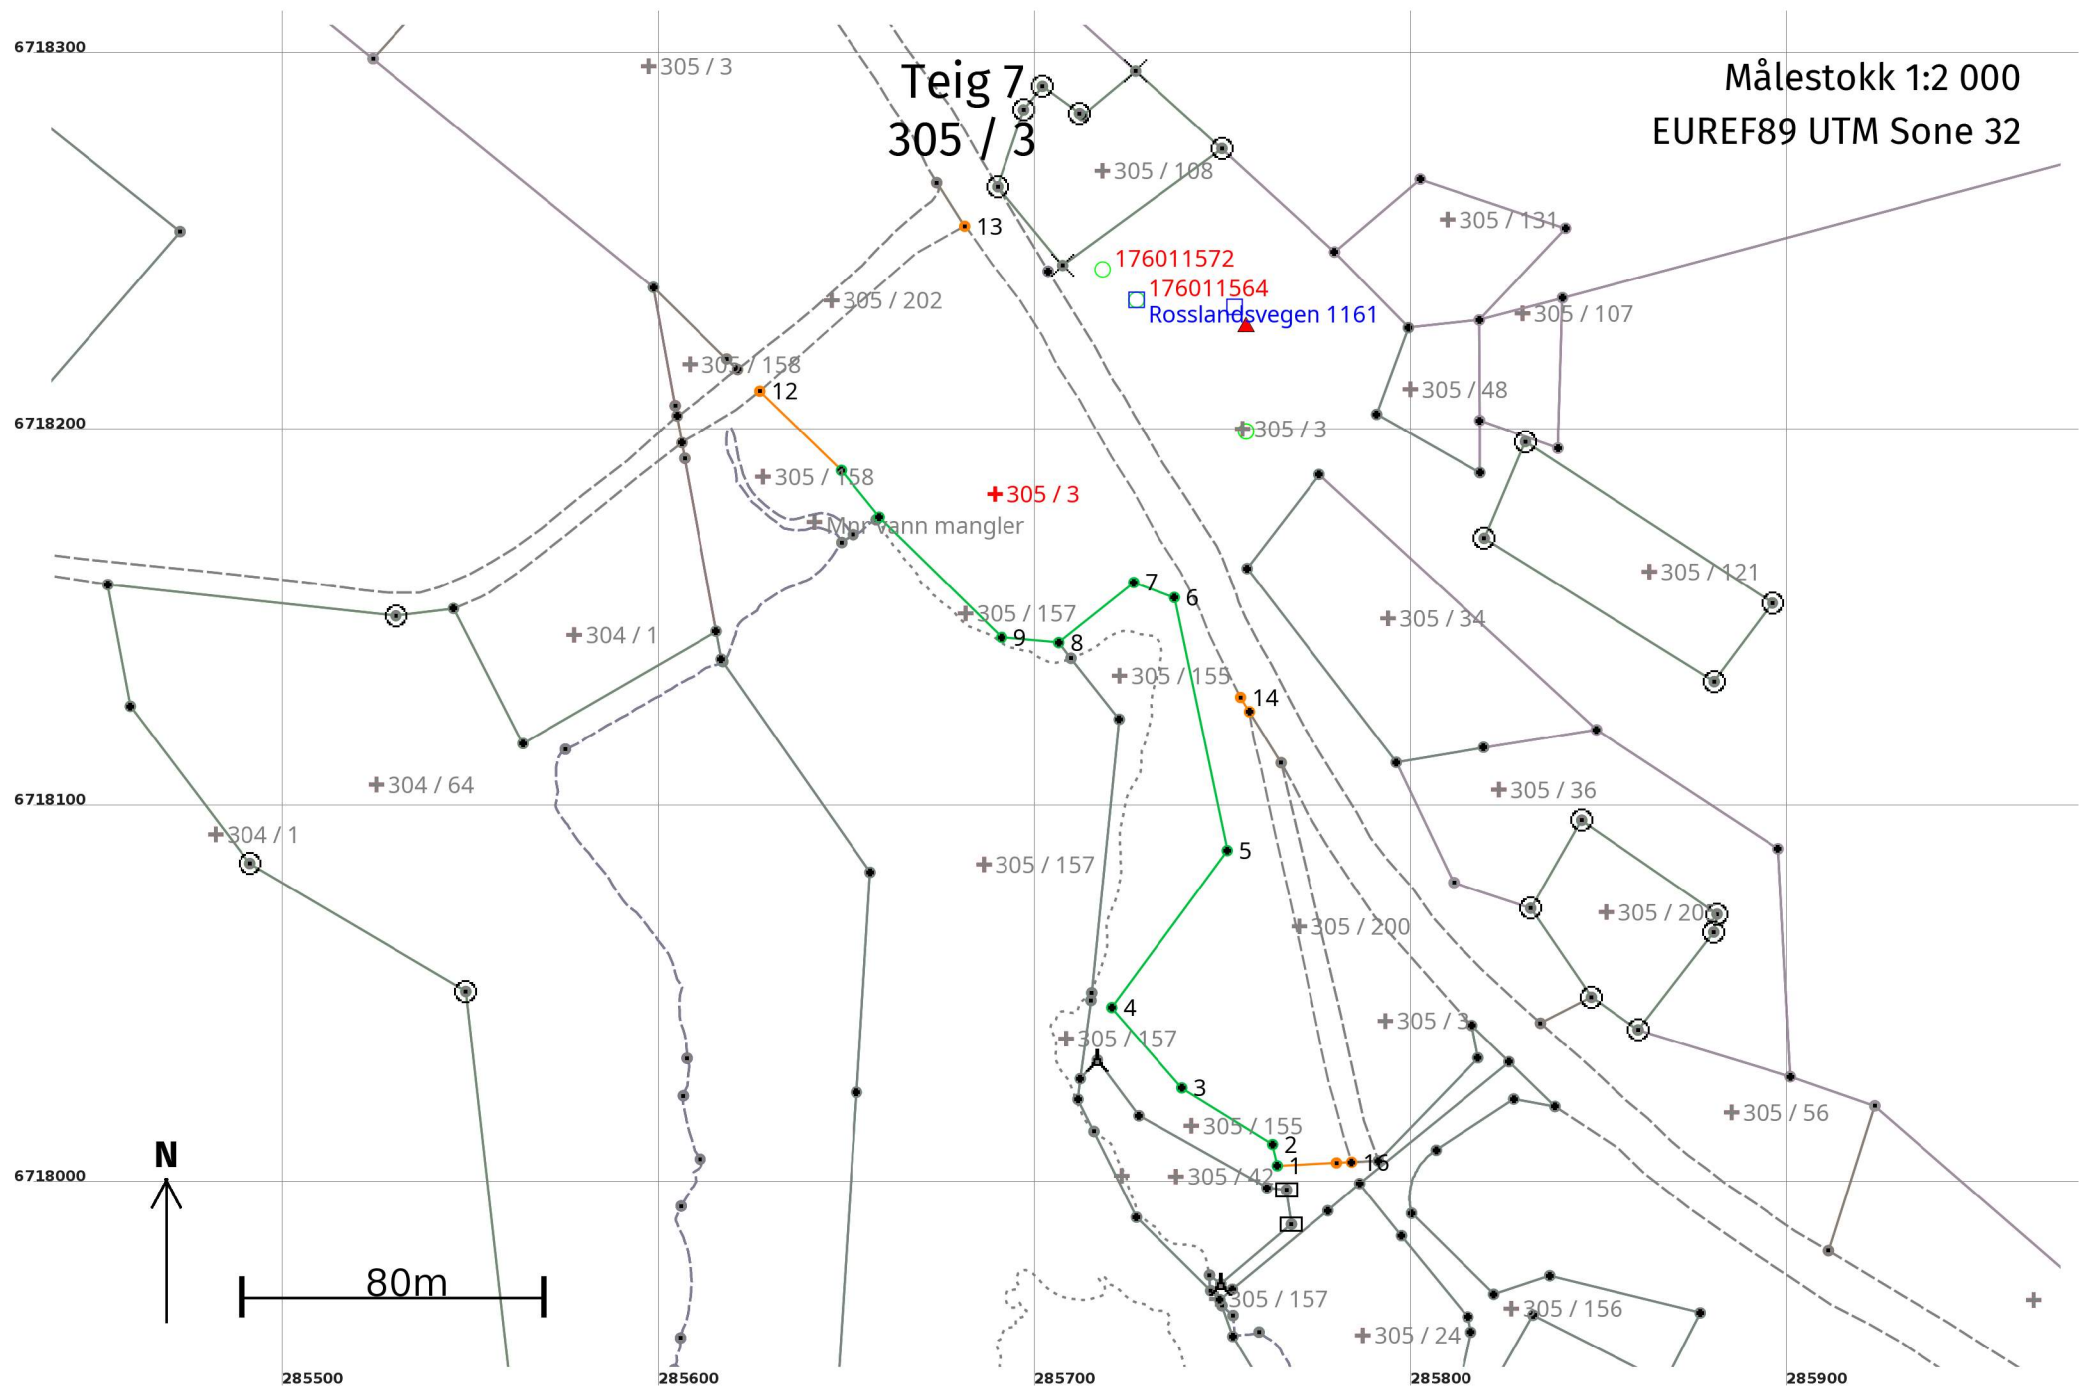

Areal og koordinater

Areal: 9 932,5

Arealmerknad: Hjelpelinje vegkant

Representasjonspunkt:

Koordinatsystem: EUREF89 UTM Sone 32

Nord: 6718184


Øst: 285689

Grensepunkt / Grenselinje

Ytre avgrensing

Løpenr	Nord	Øst	Grensemerke nedsatt i / Lengde (m)	Grensepunkttype / Linjeinformasjon	Målemetode	Nøyaktighet (SD i cm)	Radius
1	6718006,02	285764,35		Umerket	10 Terrengmålt	13	
			5,80				
2	6718011,68	285763,10		Umerket	10 Terrengmålt	13	
			28,35				
3	6718026,68	285739,04		Umerket	10 Terrengmålt	13	
			28,36				
4	6718048,04	285720,38		Umerket	10 Terrengmålt	13	
			51,76				
5	6718089,71	285751,08		Umerket	10 Terrengmålt	13	
			68,65				
6	6718156,92	285737,07		Umerket	10 Terrengmålt	13	
			11,54				
7	6718160,91	285726,24		Umerket	10 Terrengmålt	13	
			25,54				
8	6718144,92	285706,32		Umerket	10 Terrengmålt	13	
			15,24				
9	6718146,31	285691,14		Umerket	10 Terrengmålt	13	
			45,57				
10	6718178,25	285658,64		Umerket	10 Terrengmålt	13	
			16,00				
11	6718190,66	285648,54		Umerket	10 Terrengmålt	13	
			30,20				
12	6718211,73	285626,91		Geometrisk hjelpепunkt	63 Genererte data: Fra annen geometri	500	
			70,12	Hjelpelinje vegkant		500	
13	6718255,52	285681,31		Geometrisk hjelpепunkt	63 Genererte data: Fra annen geometri	500	
			145,38	Hjelpelinje vegkant		500	

Løpenr	Nord	Øst	Grensemerke nedsatt i / Lengde (m)	Grensepunkttype / Linjeinformasjon	Målemetode	Nøyaktighet (SD i cm)	Radius
14	6718130,40	285754,61		Geometrisk hjelpepunkt	63 Genererte data: Fra annen geometri	500	
			4,50				
15	6718126,57	285756,98		Umerket	63 Genererte data: Fra annen geometri	500	
			122,72	Hjelpelinje vegkant			
16	6718006,98	285784,15		Umerket	63 Genererte data: Fra annen geometri	500	
			4,02				
17	6718006,79	285780,13		Geometrisk hjelpepunkt	63 Genererte data: Fra annen geometri	500	
			15,80				

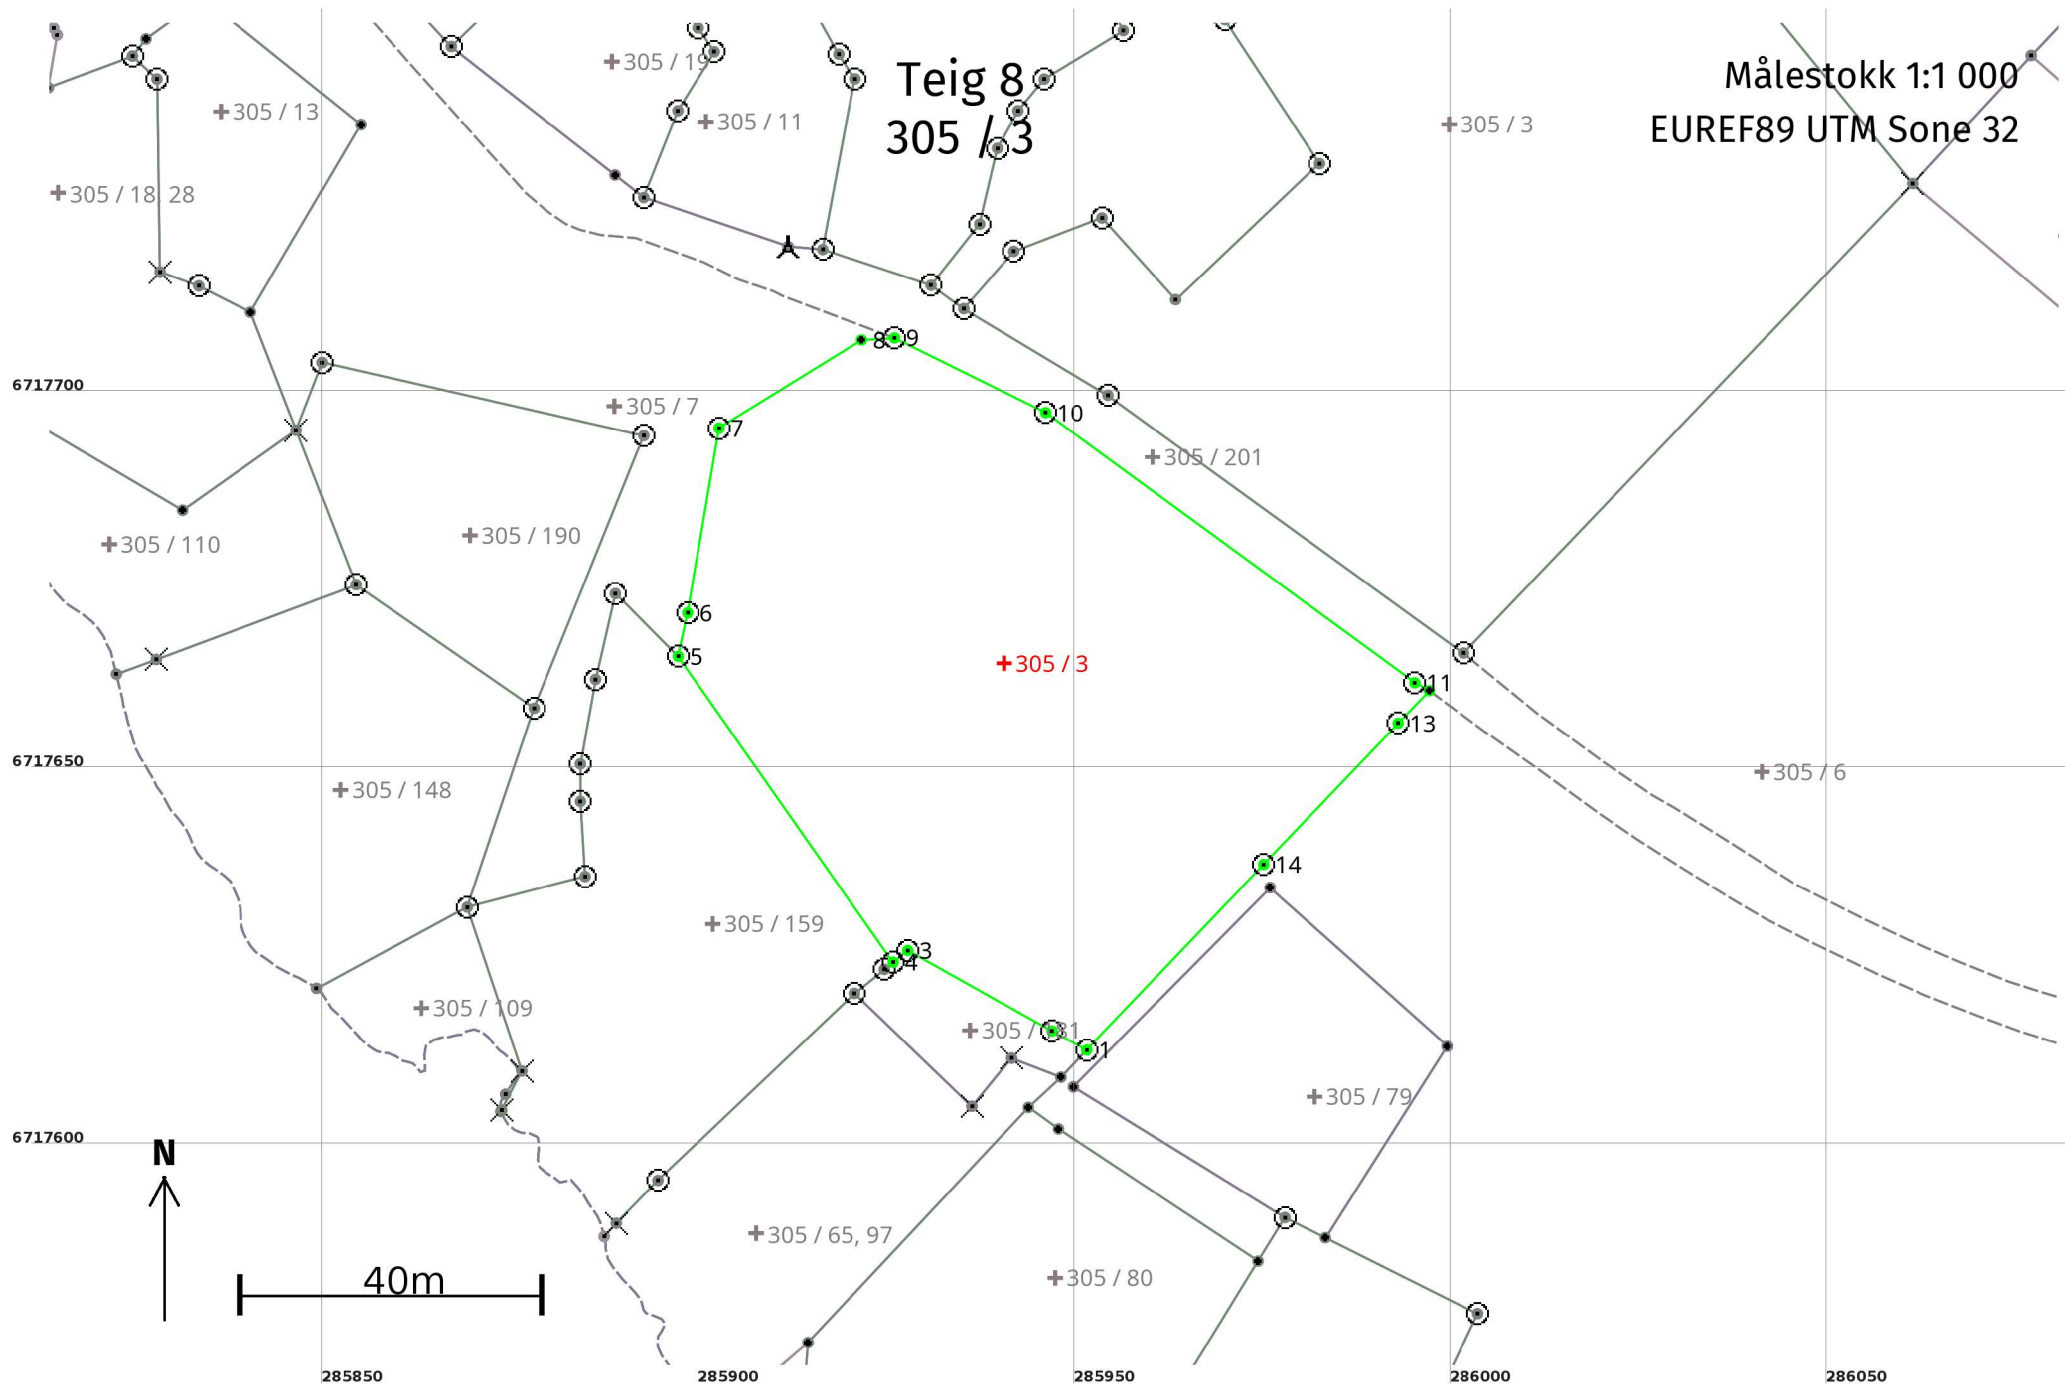

Areal og koordinater

Areal: 5 432

Arealmerknad:

Representasjonspunkt: Koordinatsystem: EUREF89 UTM Sone 32

Nord: 6717665


Øst: 285941

Grensepunkt / Grenselinje

Ytre avgrensing

Løpenr	Nord	Øst	Grensemerke nedsatt i / Lengde (m)	Grensepunkttype / Linjeinformasjon	Målemetode	Nøyaktighet (SD i cm)	Radius
1	6717613,28	285951,59	Jord 5,25	Offentlig godkjent grensemerke	96 GNSS: Fasemåling (Real time kinematic)	10	
2	6717615,80	285946,99	Jord 21,95	Offentlig godkjent grensemerke	96 GNSS: Fasemåling (Real time kinematic)	10	
3	6717626,49	285927,82	Jord 2,50	Offentlig godkjent grensemerke	96 GNSS: Fasemåling (Real time kinematic)	10	
4	6717624,93	285925,87	Jord 49,64	Offentlig godkjent grensemerke	96 GNSS: Fasemåling (Real time kinematic)	10	
5	6717665,55	285897,33	Fjell 5,91	Offentlig godkjent grensemerke	96 GNSS: Fasemåling (Real time kinematic)	10	
6	6717671,32	285898,59	Fjell 24,87	Offentlig godkjent grensemerke	96 GNSS: Fasemåling (Real time kinematic)	10	
7	6717695,84	285902,75	Jord 22,26	Offentlig godkjent grensemerke	96 GNSS: Fasemåling (Real time kinematic)	10	
8	6717707,56	285921,68	Fjell 4,39	Annen detalj	96 GNSS: Fasemåling (Real time kinematic)	10	
9	6717707,83	285926,06	Jord 22,39	Offentlig godkjent grensemerke	96 GNSS: Fasemåling (Real time kinematic)	10	
10	6717697,90	285946,13	Fjell 60,76	Offentlig godkjent grensemerke	96 GNSS: Fasemåling (Real time kinematic)	10	
11	6717662,04	285995,17	Jord 2,18	Offentlig godkjent grensemerke	96 GNSS: Fasemåling (Real time kinematic)	10	
12	6717661,00	285997,09	6,00	Umerket	96 GNSS: Fasemåling (Real time kinematic)	10	
13	6717656,66	285992,95	Jord 25,89	Offentlig godkjent grensemerke	96 GNSS: Fasemåling (Real time kinematic)	10	

Løpenr	Nord	Øst	Grensemerke nedsatt i / Lengde (m)	Grensepunkttype / Linjeinformasjon	Målemetode	Nøyaktighet (SD i cm)	Radius
14	6717637,92	285975,09	Jord 34,05	Offentlig godkjent grensemerke	96 GNSS: Fasemåling (Real time kinematic)	10	

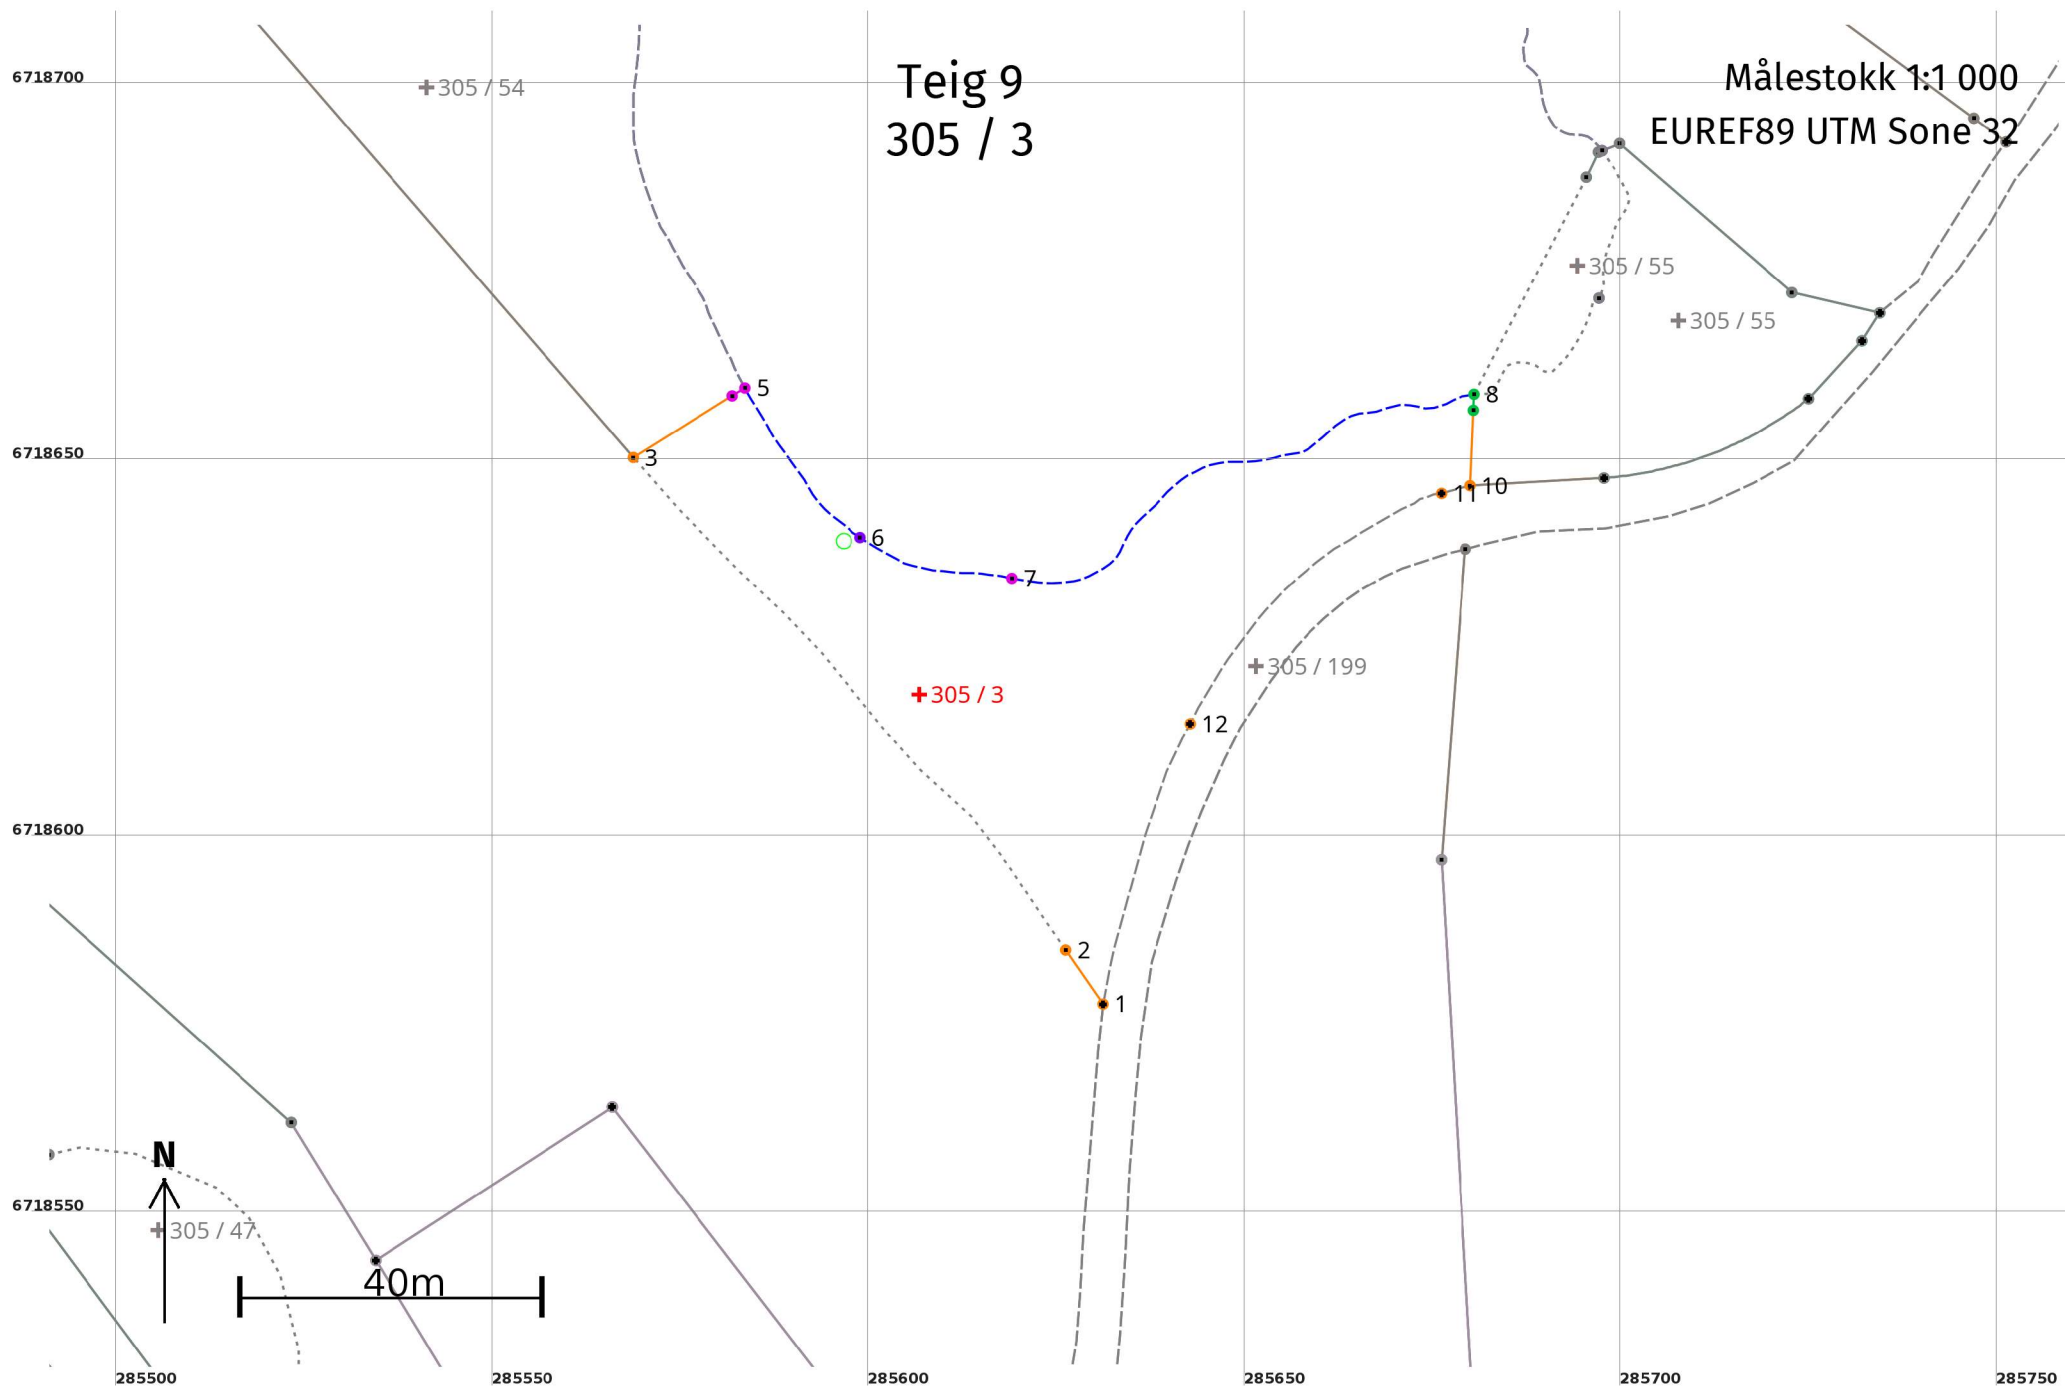

Areal og koordinater

Areal: 2 847,3

Arealmerknad: Hjelpelinje vannkant, Hjelpelinje vegkant


Representasjonspunkt: **Koordinatsystem:** EUREF89 UTM Sone 32

Nord: 6718620 **Øst:** 285607

Grensepunkt / Grenselinje

Ytre avgrensing

Løpenr	Nord	Øst	Grensemerke nedsatt i / Lengde (m)	Grensepunkttype / Linjeinformasjon	Målemetode	Nøyaktighet (SD i cm)	Radius
1	6718578,42	285631,15	8,70	Umerket	63 Genererte data: Fra annen geometri	500	
2	6718585,58	285626,21	87,29	Geometrisk hjelpepunkt Hjelpelinje teigdelers	63 Genererte data: Fra annen geometri	500	
3	6718650,98	285568,77	15,49	Geometrisk hjelpepunkt	63 Genererte data: Fra annen geometri	500	
4	6718659,17	285581,92	1,99	Ukjent	53 Digitalisert på dig.bord fra strek-kart: Transparent film - god posisjonskvalitet	200	
5	6718660,22	285583,61	25,34	Geometrisk hjelpepunkt Hjelpelinje vannkant	53 Digitalisert på dig.bord fra strek-kart: Transparent film - god posisjonskvalitet	200 90	
6	6718640,36	285598,91	21,29	Geometrisk hjelpepunkt Hjelpelinje vannkant	24 Digitalt stereoinstrument	90 30	
7	6718634,94	285619,09	70,22	Geometrisk hjelpepunkt Hjelpelinje vannkant	53 Digitalisert på dig.bord fra strek-kart: Transparent film - god posisjonskvalitet	200 30	
8	6718659,39	285680,48	2,13	Geometrisk hjelpepunkt	24 Digitalt stereoinstrument	30	
9	6718657,26	285680,39	10,03	Ukjent	10 Terrengmålt	13	
10	6718647,24	285679,95	3,97	Geometrisk hjelpepunkt Hjelpelinje vegkant	63 Genererte data: Fra annen geometri	500	
11	6718646,21	285676,12	46,50	Umerket Hjelpelinje vegkant	63 Genererte data: Fra annen geometri	500	
12	6718615,63	285642,78	39,13	Umerket Hjelpelinje vegkant	63 Genererte data: Fra annen geometri	500	

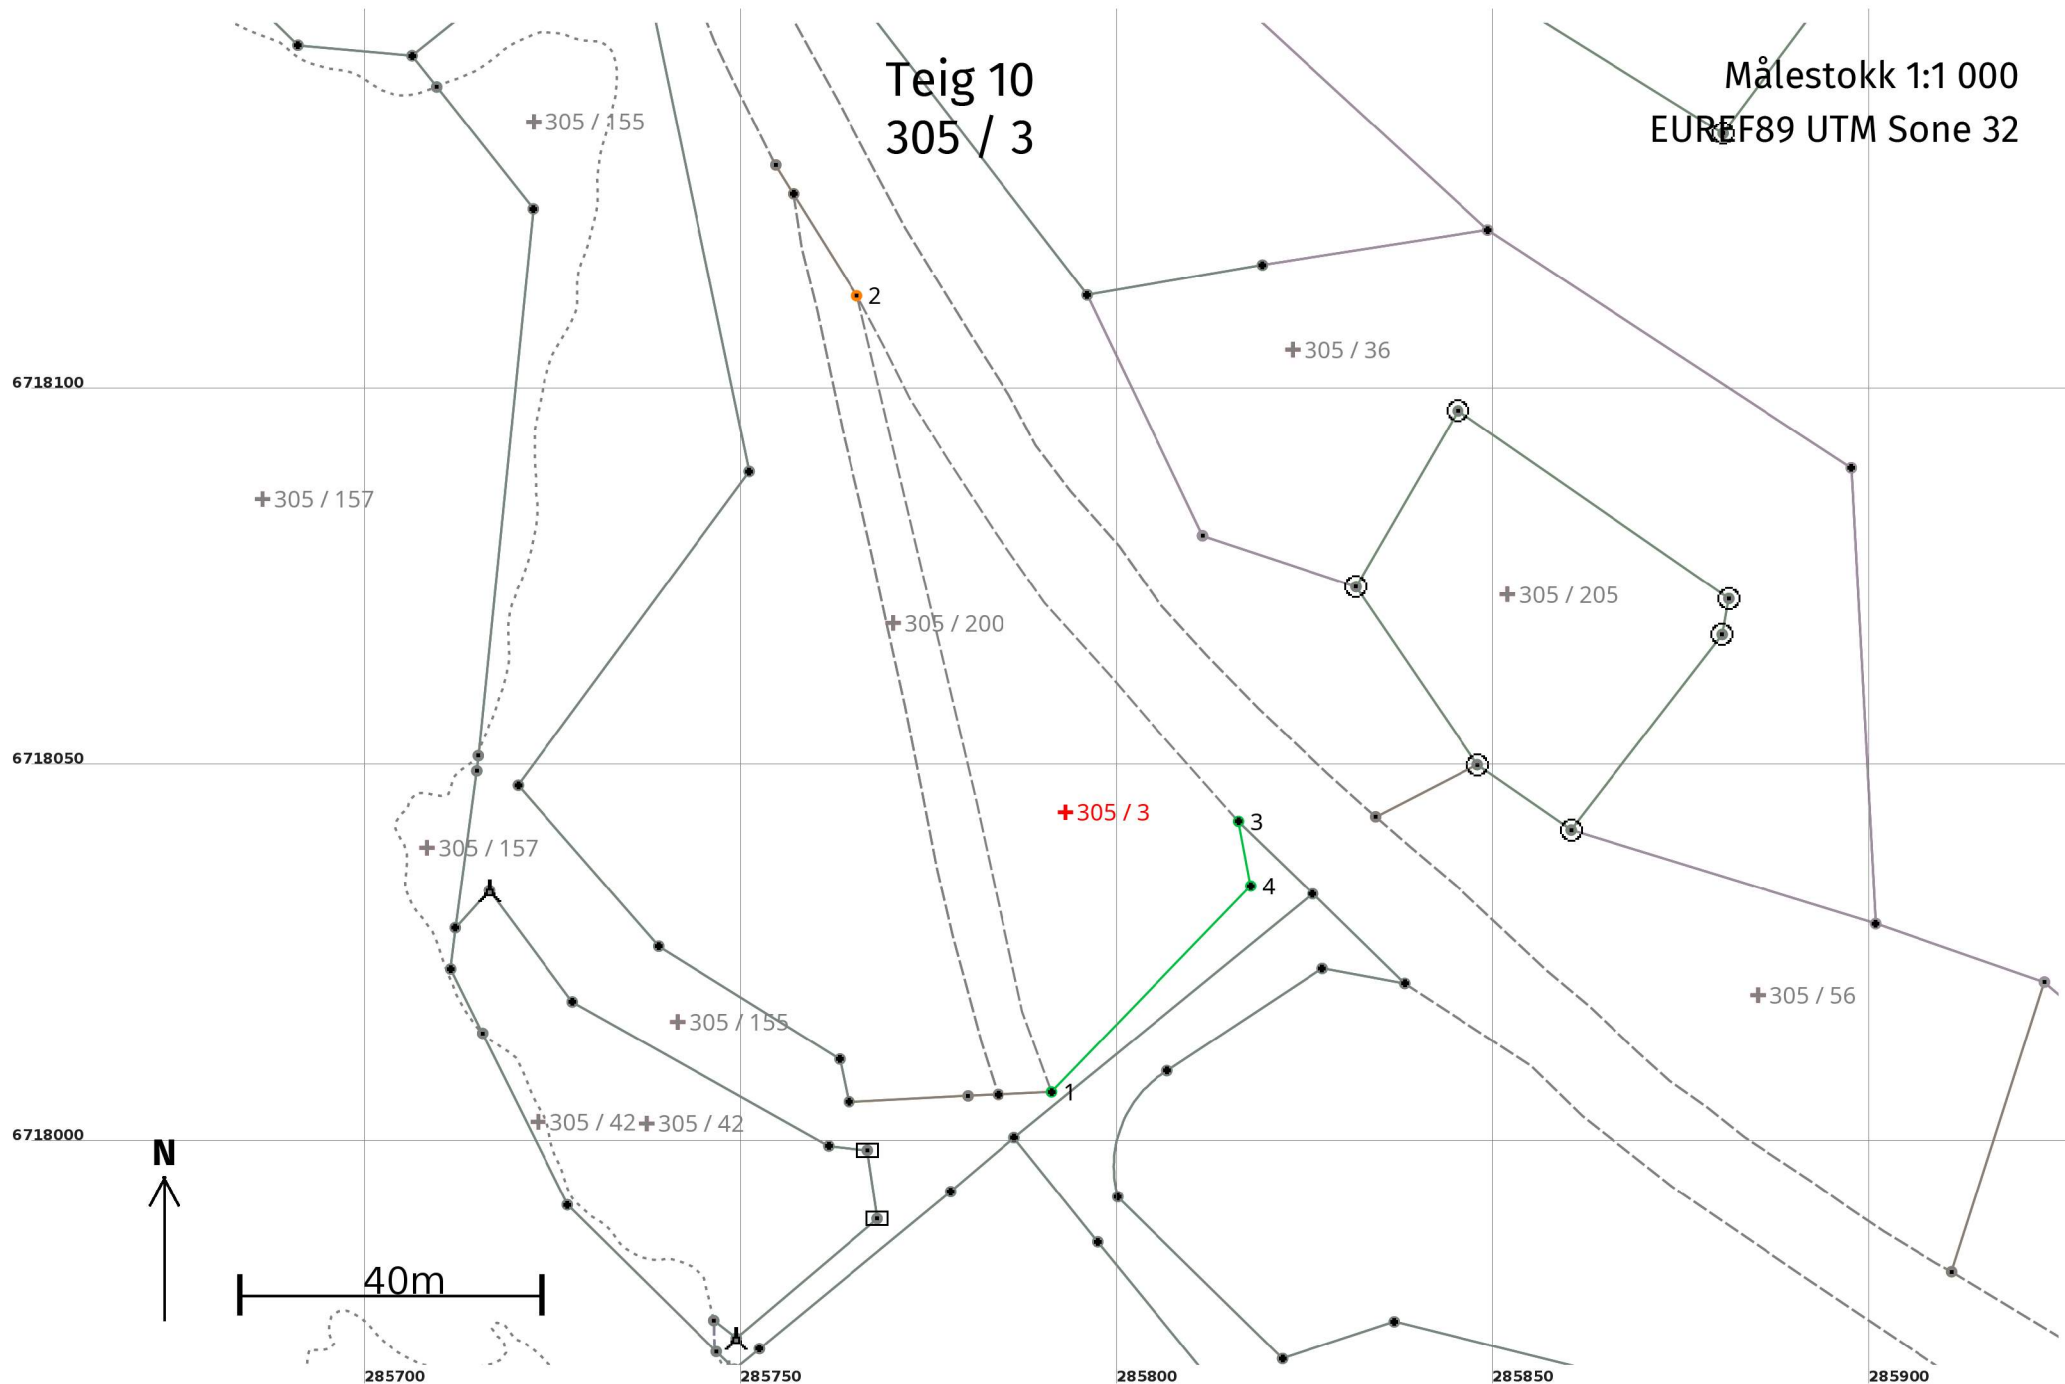

Areal og koordinater

Areal: 1 769,4

Arealmerknad: Hjelpelinje vegkant

Representasjonspunkt:

Koordinatsystem: EUREF89 UTM Sone 32

Nord: 6718044

Øst: 285793

Grensepunkt / Grenselinje

Ytre avgrensing

Løpenr	Nord	Øst	Grensemerke nedsatt i / Lengde (m)	Grensepunkttype / Linjeinformasjon	Målemetode	Nøyaktighet (SD i cm)	Radius
1	6718007,32	285791,24	108,90	Umerket Hjelpelinje vegkant	10 Terrengmålt	13 500	
2	6718113,02	285765,37	86,65	Geometrisk hjelpepunkt Hjelpelinje vegkant	63 Genererte data: Fra annen geometri	500 500	
3	6718043,25	285816,07	8,73	Umerket	10 Terrengmålt	13	
4	6718034,67	285817,69	38,05	Umerket	10 Terrengmålt	13	