


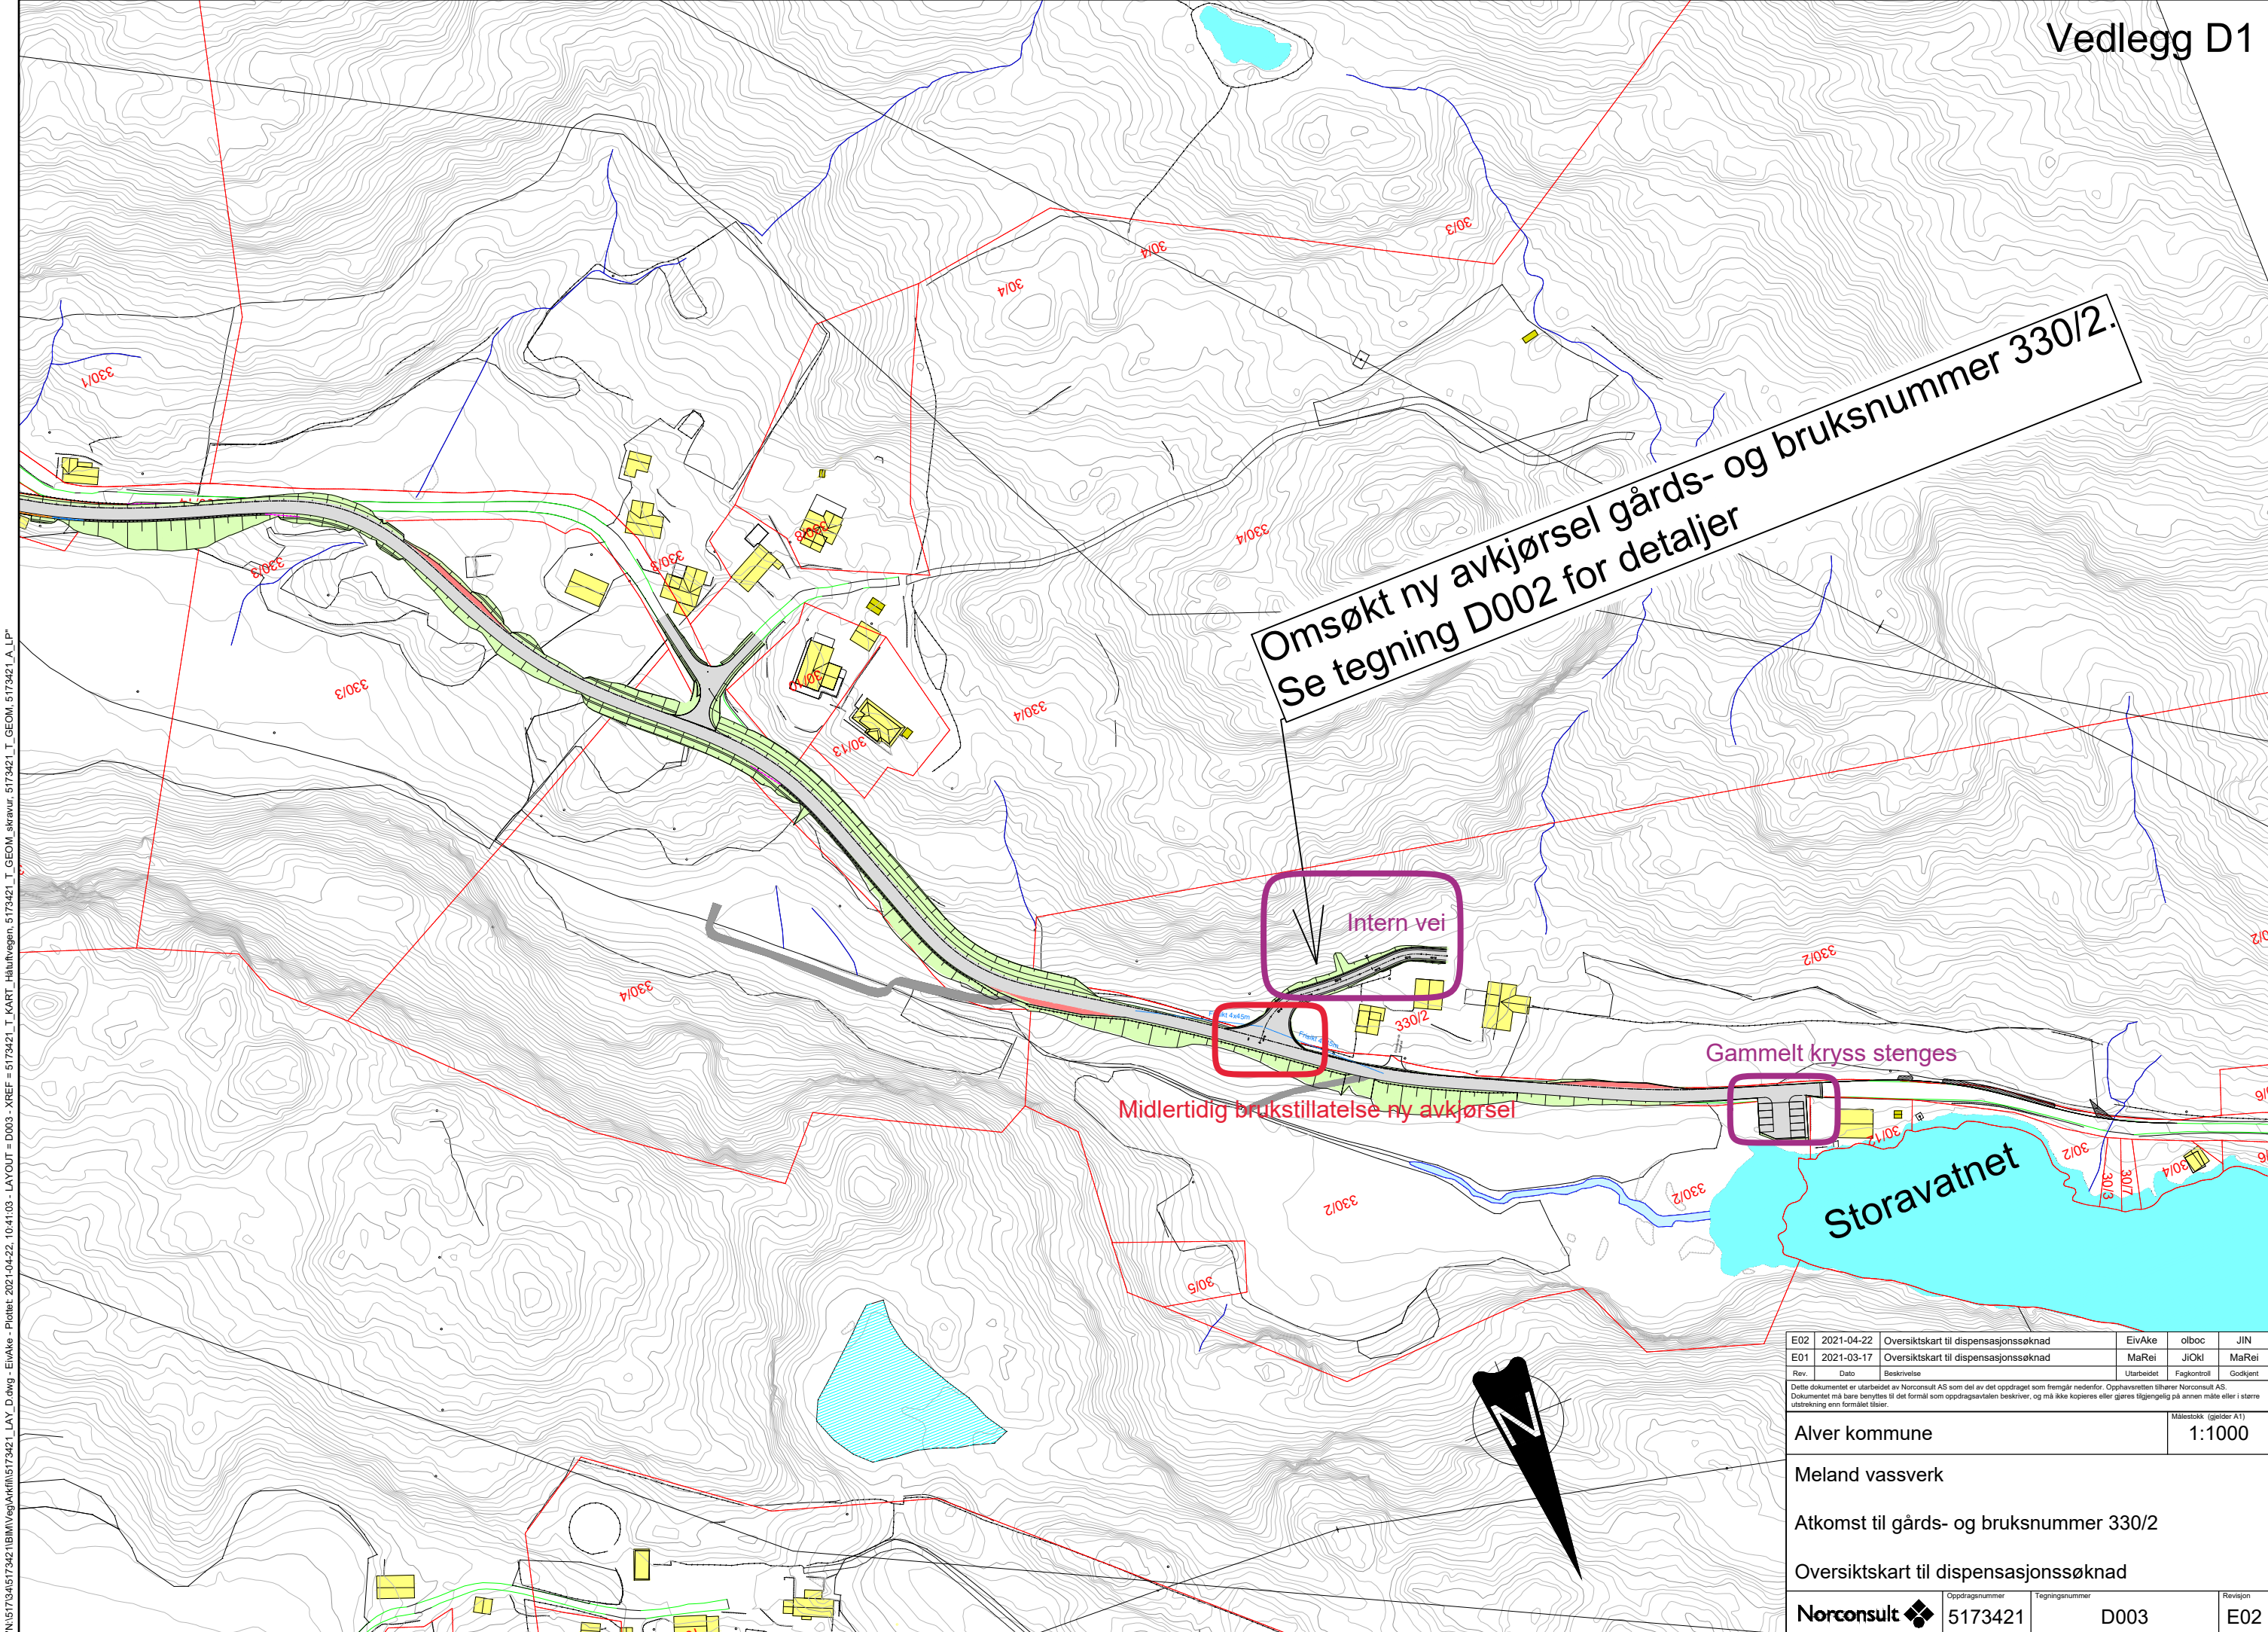

E02	2021-04-22	Oversiktskart til dispensasjonssøknad	EivAke	oiboc	JIN
E01	2021-03-17	Oversiktskart til dispensasjonssøknad	MaRei	JiOKi	MaRei
Rev.	Dato	Beskrivelse	Utarbeidet	Fagkontroll	Godkjent
Dette dokumentet er utarbeidet av Norconsult AS som del av det oppdraget som fremgår nedenfor. Opphavsretten tilhører Norconsult AS. Dokumentet må bare benyttes til det formål som oppdragsavtalen beskriver, og må ikke kopieres eller gjøres tilgjengelig på annen måte eller i større utstrekning enn formålet tilsier.					
Alver kommune					Målestokk (gjelder A1) 1:1000
Meland vassverk					
Atkomst til gårds- og bruksnummer 330/2					
Oversiktskart til dispensasjonssøknad					
Norconsult		Oppdragsnummer 5173421	Tegningsnummer D003	Revisjon E02	