



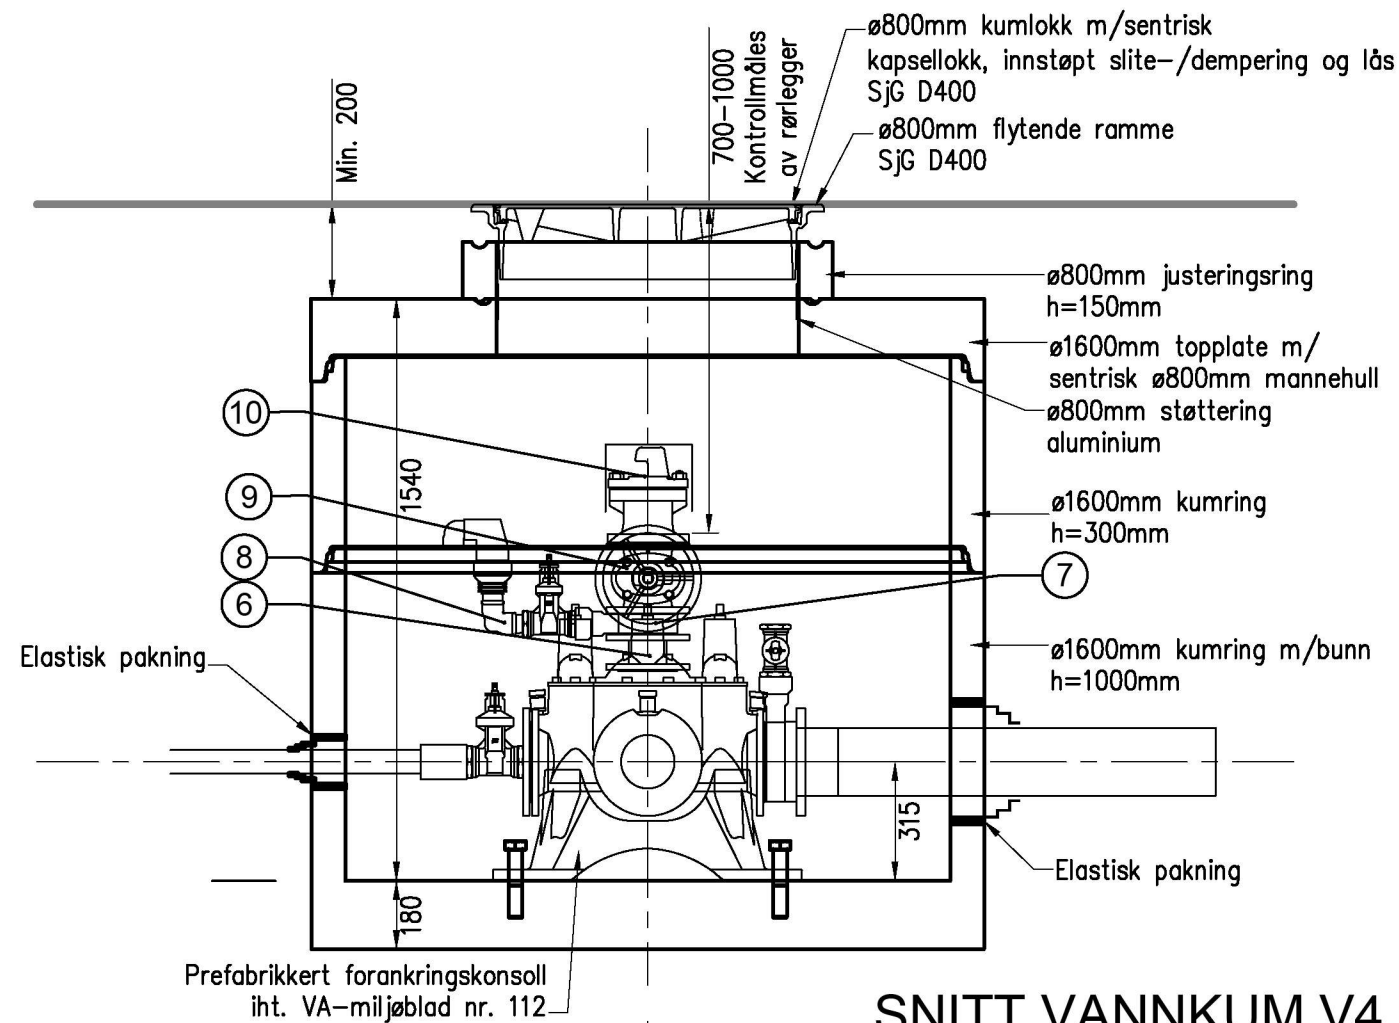

SNITT VANNKUM V4
M=1:20

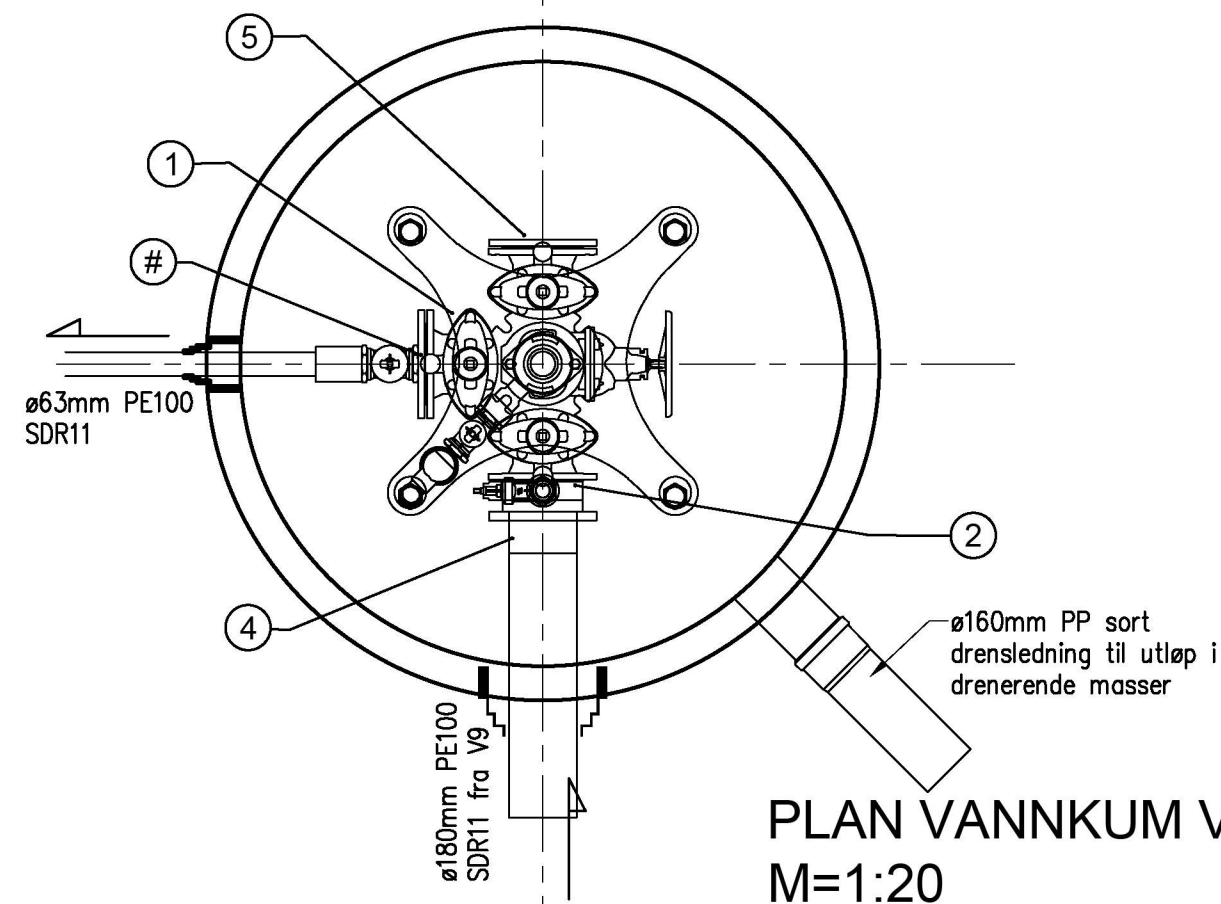

PLAN VANNKUM V4
M=1:20

POS-LISTE: V4				
Pos	Beskrivelse	Dimensjon	Antall	Anmerkning
1	Ventil T-rør	150	1	m/brannventilavstikker og nøkkeltopp på ventiler, u/serviceventil
2	Mellomring	150	1	m/bajonettløsning m/gjengefri gods og bakkekran m/plugg
3	Blindflens m/bajonettløsning	150	1	Gjengefri gods, m/påmontert bakkekran og tilkobling for ø63mm PE-ledning
4	PE krage for spellsvels	150 / 180	1	m/galvanisert løsf lens
5	Blindflens	150	1	
6	Flenserør	100	1	l=100mm
7	Mellomring	100	1	m/bajonettløsning, gjengefri gods og bakkekran
8	Lufteventil	50_2"	1	m/90° bend/albu
9	Sluseventil	100	1	m/ratt
10	Brannventil	100	1	m/beskyttelseslokk og sikring

ARBIDSTEGNING

Rev.	Dato	Sign.	Revisjonen gjelder		
Oppdragsgiver					
NNP Vann- og avløp AS					
Prosjekt			Tegn.	Kontr.	Godkj.
Nordhordland Næringspark, byggetrinn 3.			ANH	THF	ANH
Plan og snitt vannkum V4.			Dato:	06.09.23	
			Målestokk:	1:20 A3	
			Prosjektnr.		
			2513		
			Tegningsnr.		
			Rev.		
			GH20		

haugen VVA

Kanalveien 5
5068 Bergen
Tlf. 55 59 82 60
e-post:
post@haugenvva.no