



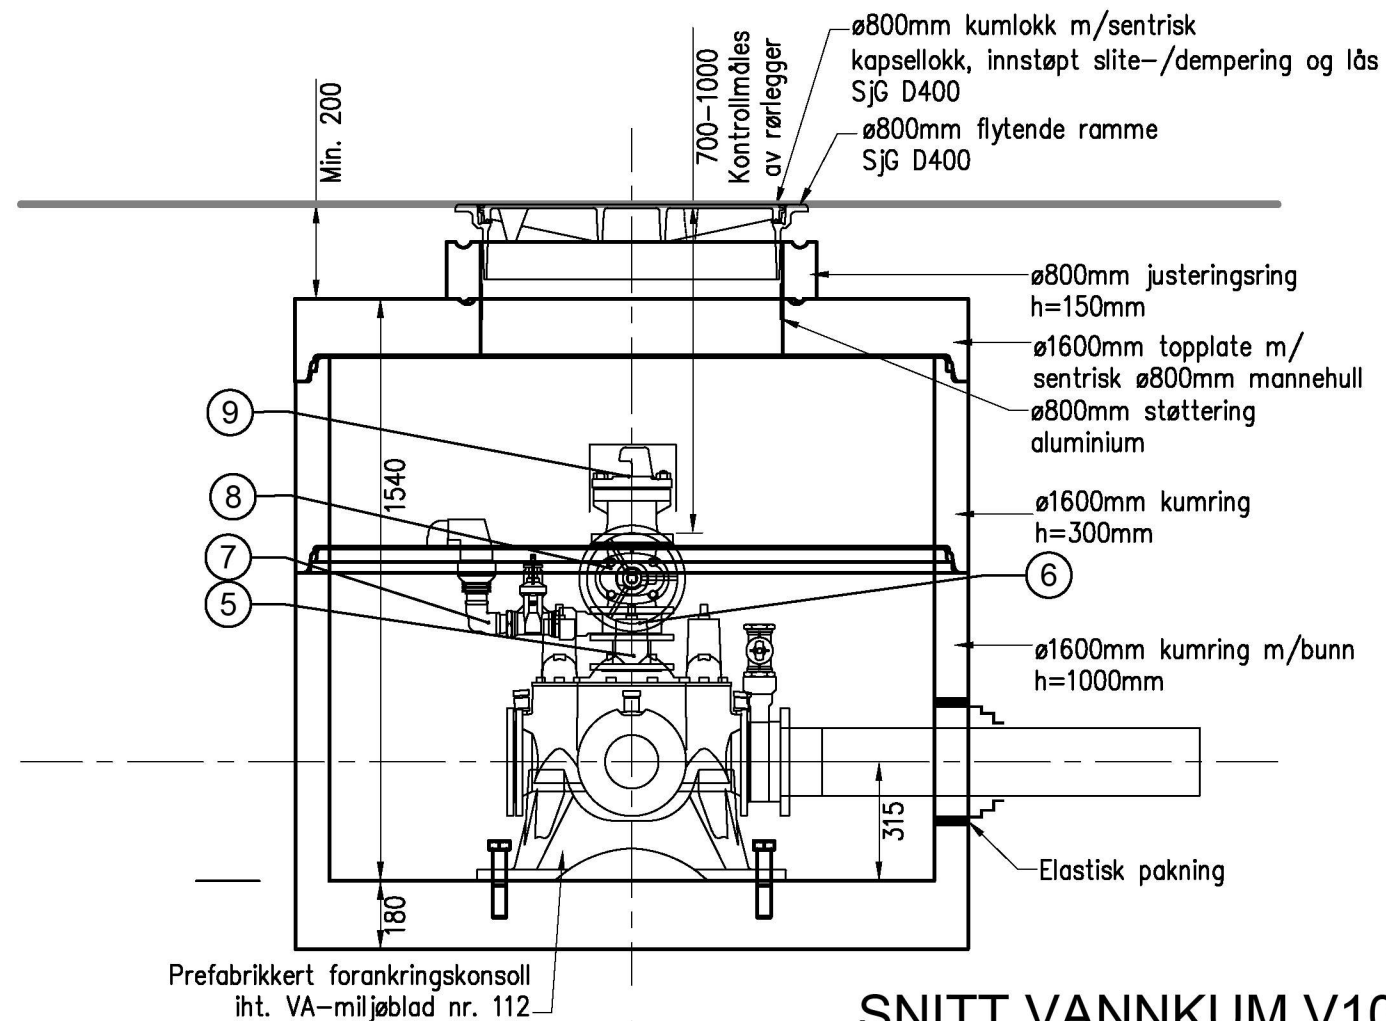

SNITT VANNKUM V10
M=1:20

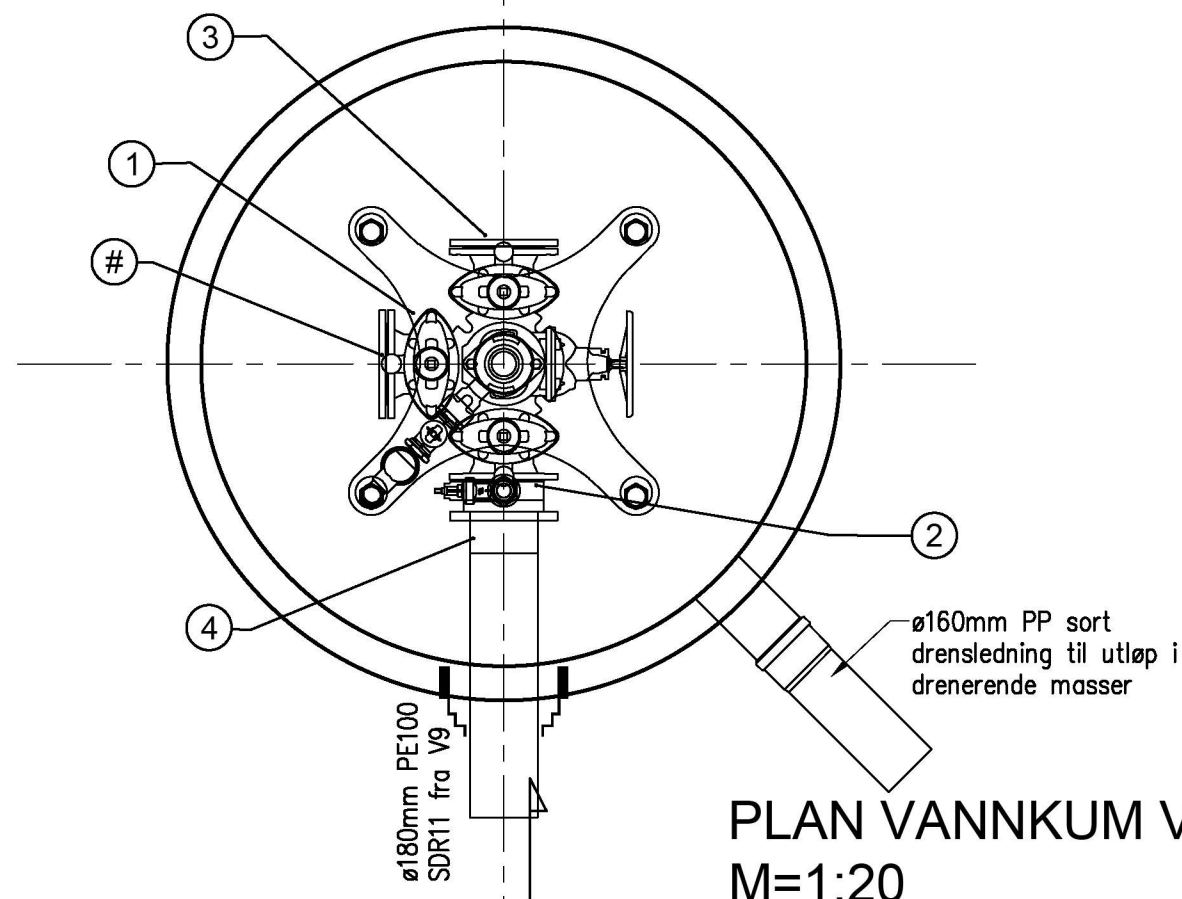

PLAN VANNKUM V10
M=1:20

PDS-LISTE: V10				
Pos	Beskrivelse	Dimensjon	Antall	Anmerkning
1	Ventil T-rør	150	1	m/brannventilavstikker og nøkkeltopp på ventiler, u/serviceventil
2	Mellomring	150	1	m/bajonettløsning m/gjengefri gods og bakkekran m/plugg
3	Blindflens	150	2	
4	PE krage for spellsveis	150 / 180	1	m/galvanisert løslens
5	Flenserør	100	1	l=100mm
6	Mellomring	100	1	m/bajonettløsning, gjengefri gods og bakkekran
7	Lufteventil	50_(2")	1	m/90° bend/albu
8	Sluseventil	100	1	m/ratt
9	Brannventil	100	1	m/beskyttelseslokk og sikring

ARBIDSTEGNING

Rev.	Dato	Sign.	Revisjonen gjelder		
Oppdragsgiver					
NNP Vann- og avløp AS					
Prosjekt			Tegn.	Kontr.	Godkj.
Nordhordland Næringspark, byggetrinn 3.			ANH	THF	ANH
Plan og snitt vannkum V10.			Dato: 06.09.23		
			Målestokk:	1:20	A3
 Kanalveien 5 5068 Bergen Tlf. 55 59 82 60 e-post: post@haugenvva.no			Prosjektnr.		
			2513		
			Tegningsnr.	Rev.	
			GH25		

Kanalveien 5
5068 Bergen
Tlf. 55 59 82 60
e-post:
post@haugenvva.no