



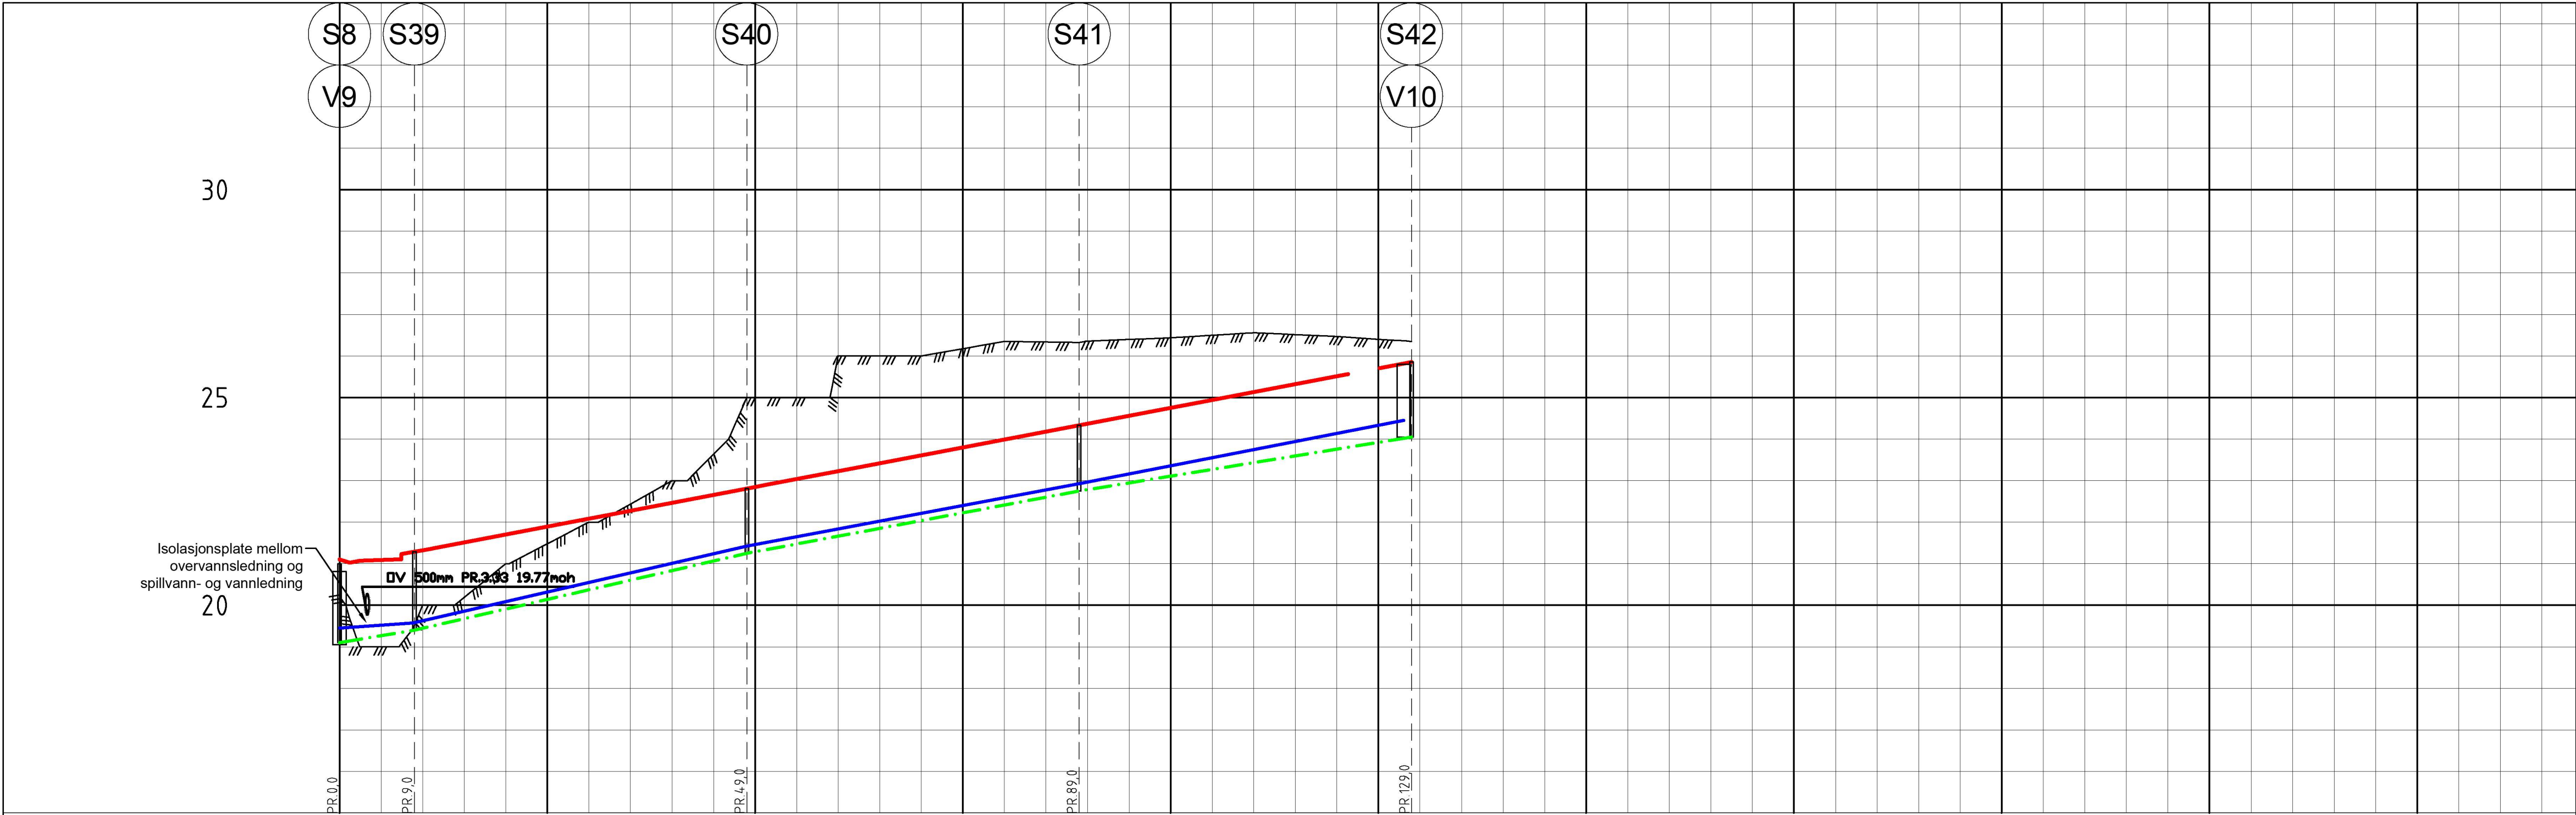

PROFIL NR.	0		25		50		75		100		125		150		175		200		225		250	
Grunneier																						
Markslag																						
Grunnforhold																						
TERRENG H./TOPP VEGDEKKE	21,10	21,32	21,70	22,08	22,47	22,85	23,23	23,61	23,99	24,37	24,75	25,13	25,51									
Hor vinkelpunktavstand i m	9,0	40,0			40,0			40,0			40,0											
Vannledning	Kumavstand i m	8,8	40,1			40,0			39,0													
	Fall i ‰	12,8	46,4			37,5			39,0													
	Kote utf. topp	19,45	19,57	21,43			22,93			24,45												
	Type og dim	180PE 100 SDR 11																				
Spillvannsledning	Kumavstand i m	9,0	40,0			40,0			40,0													
	Fall i ‰	33,3	46,2			37,5			32,5													
	Kote innv. bunn	19,10	19,40	21,25			22,75			24,05												
	Type og dim	160PVC SN8																				

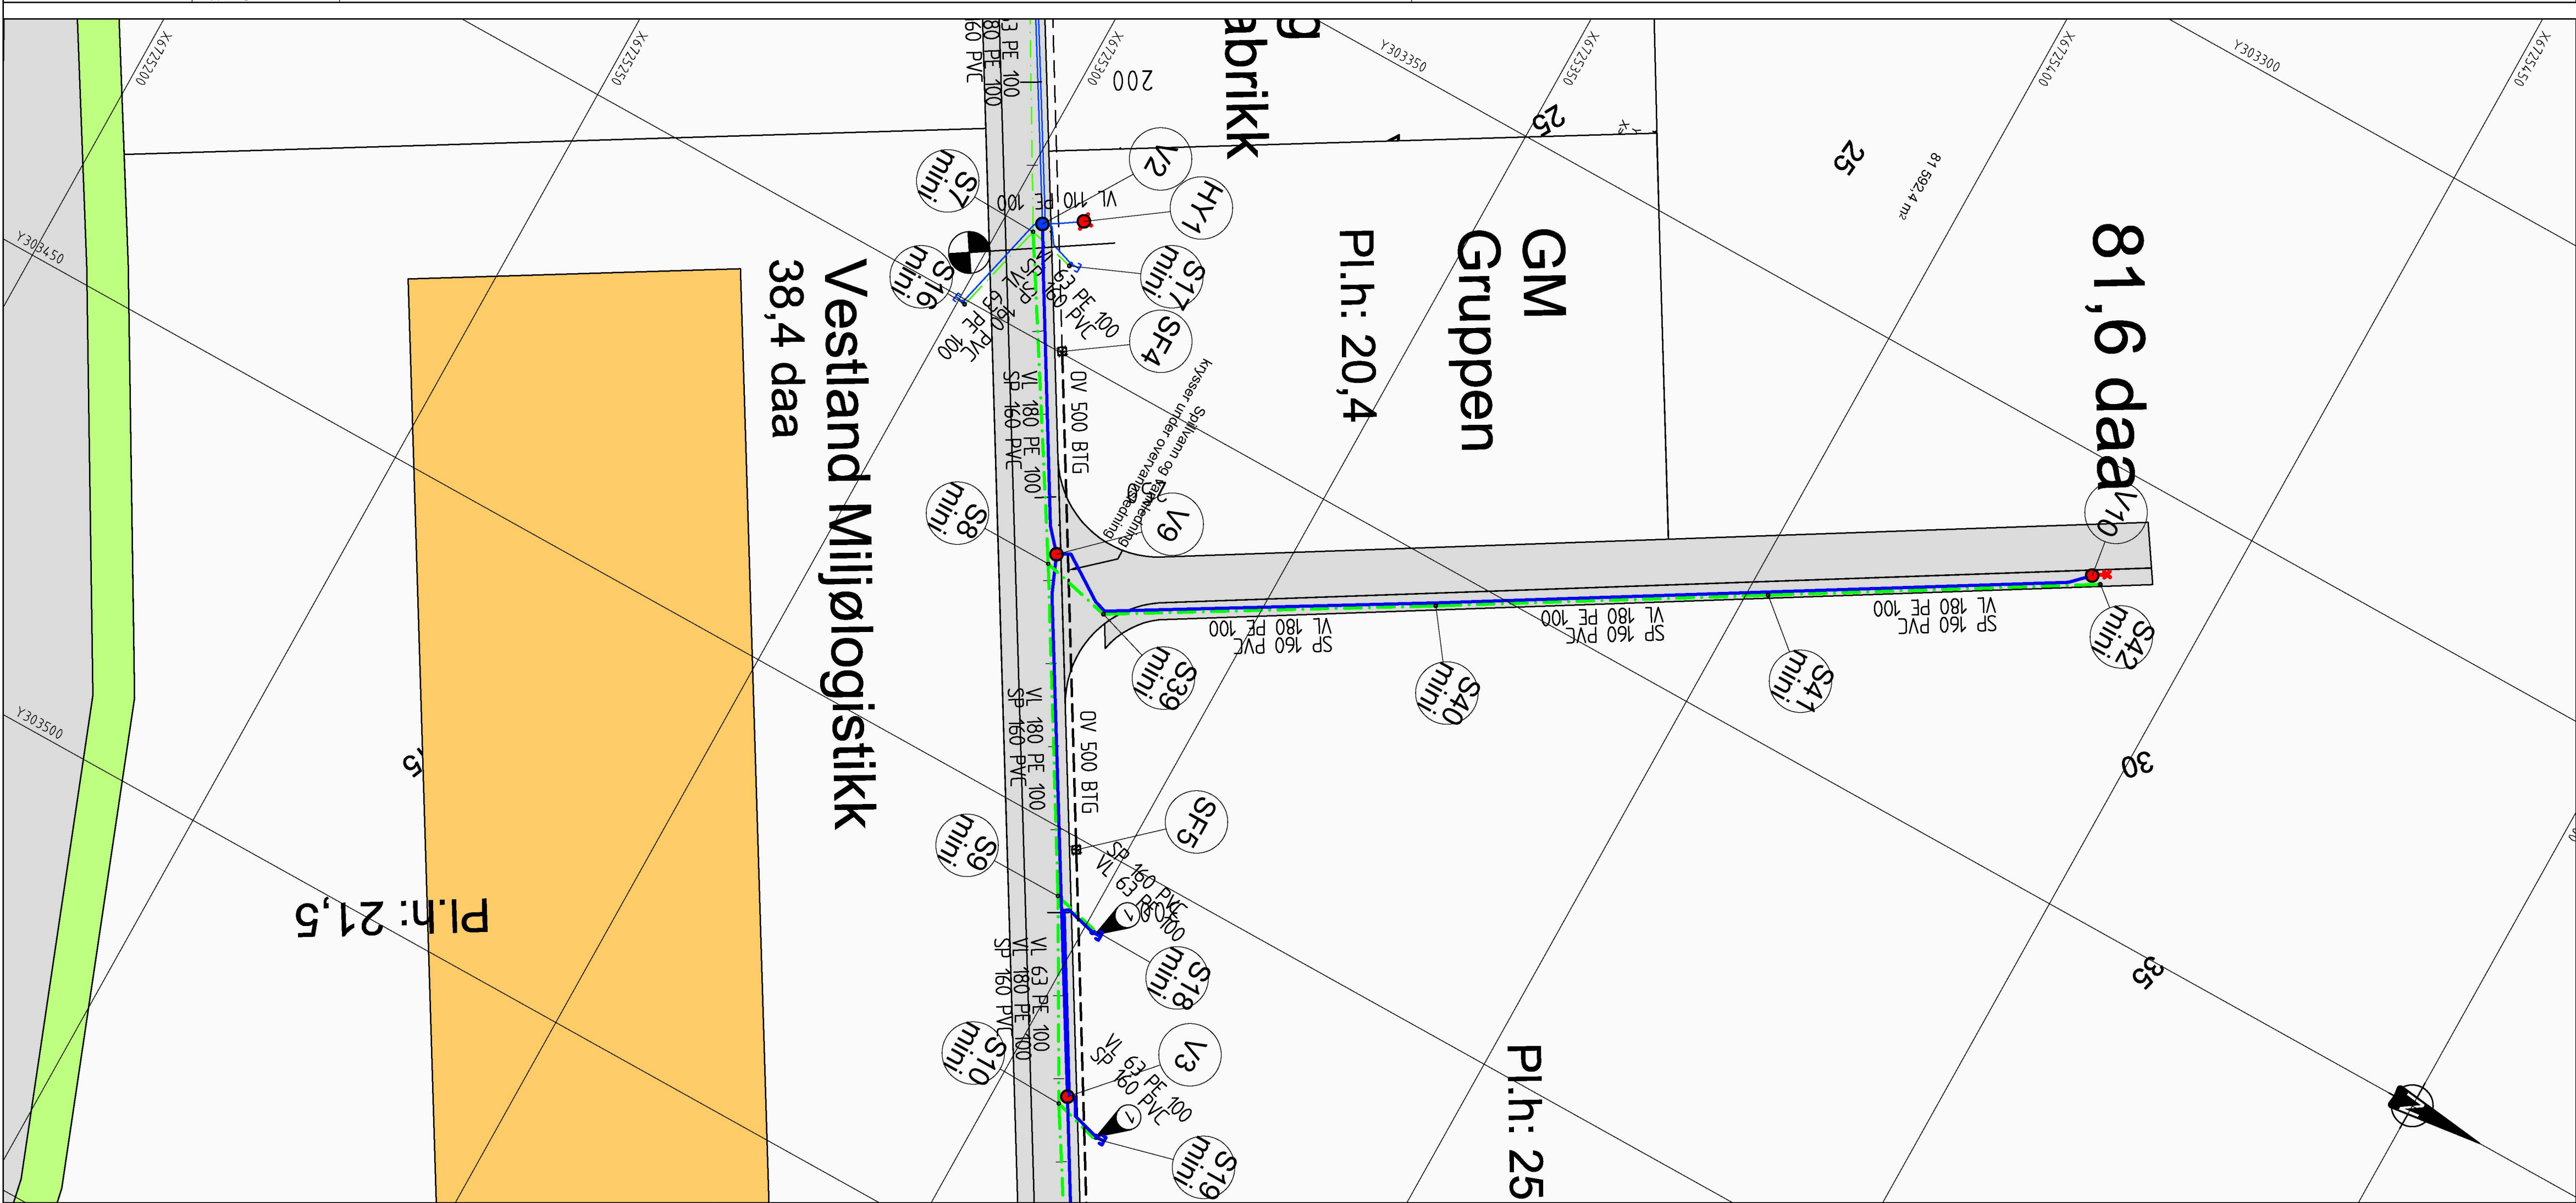

TEGNFORKLARING

- Eksisterende

Prosjektert
- Vannledning (VL)

Spillvannsledning (SP)

Overvannsledning (OV)

Pumpeledning spillvann (PS)

Ministakekum (S mini)

Vannledningskum m/brannventil (V)

Stoppekran på vannledning

Lufteventil

Sandfangskum m/kuppelrist (SF)

Hydrant (HY)

Entreprense grense mellom byggetrinn 3 og tidligere byggetrinn
- Vannledning (VL)

Spillvannsledning (SP)

Overvannsledning (OV)

Pumpeledning spillvann (PS)

Ministakekum (S mini)

Vannledningskum m/brannventil (V)

Stoppekran på vannledning

Lufteventil

Sandfangskum m/kuppelrist (SF)

Hydrant (HY)

Entreprense grense mellom byggetrinn 3 og tidligere byggetrinn

MERKNAD:
1 Vannledning tilkobles i kum V3.

ARBEIDSTEGNING

Rev.	Dato	Sign.	Revisjonen gjelder		
Oppdragsgiver					
NNP Vann- og avløp AS					
Prosjekt			Tegn.	Kont.	Godt.
Nordhordaland næringspark, byggetrinn 3.			ANH	THF	ANH
Ledningsplan og -profil, kum S8-S42.			Dato: 06.09.23		
Vann og spillvannsledning.			Målestokk:	Format:	
			1:500/100	A1	
			Prosjektnr.	2513	
			Tegningnr.	GH05	
			Rev.		

haugen

VVA

Kanalveien 5
5068 Bergen
Tlf. 55 59 82 60
e-post: post@haugenvva.no