



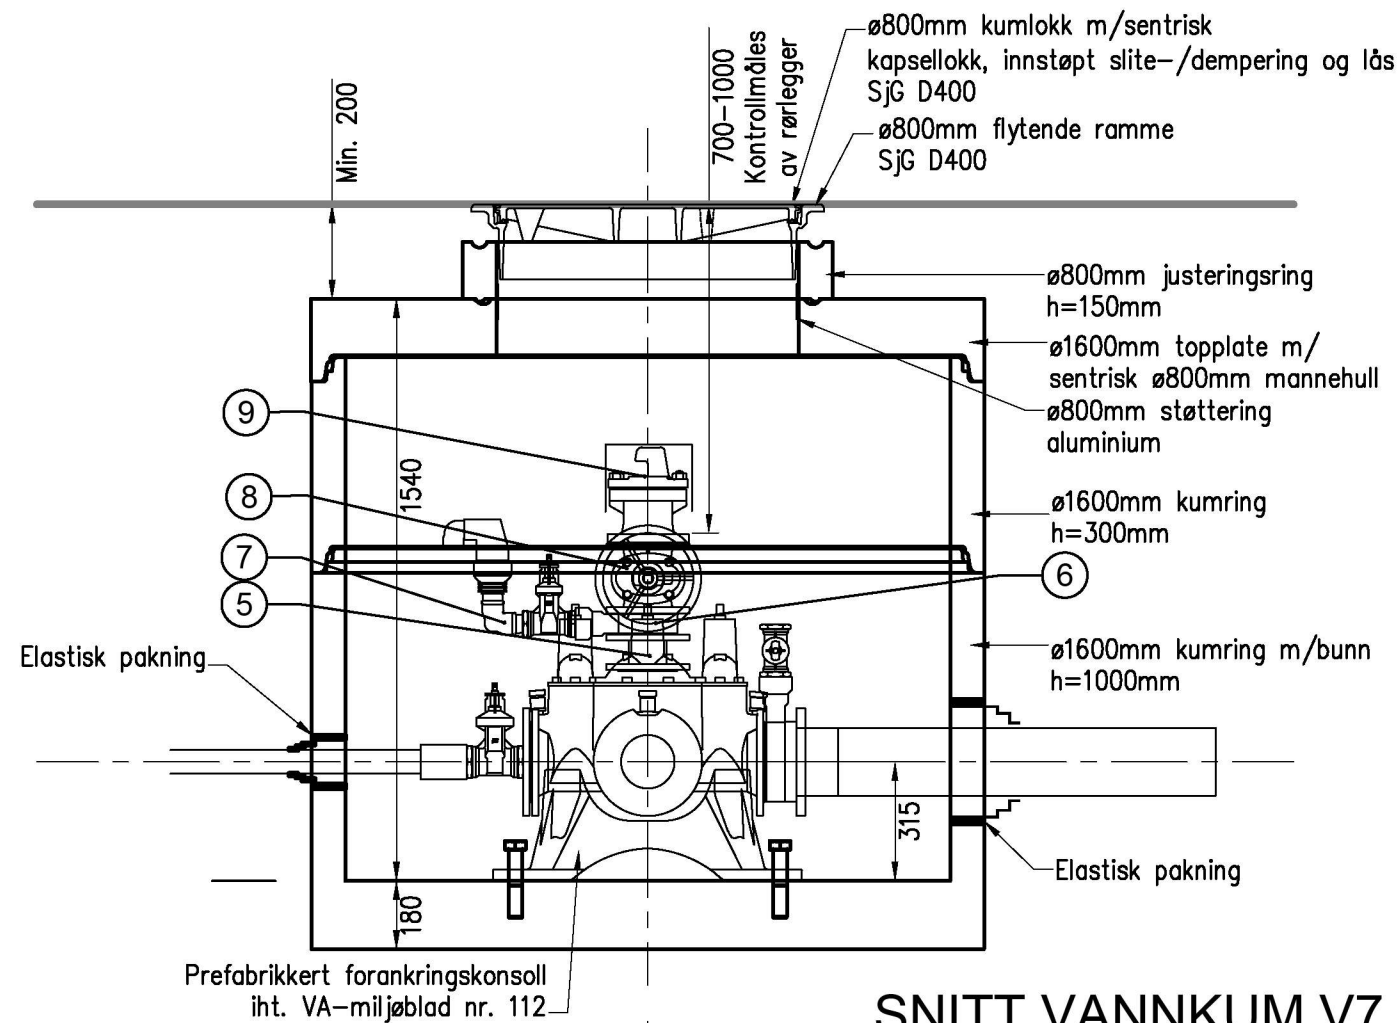

SNITT VANNKUM V7  
M=1:20

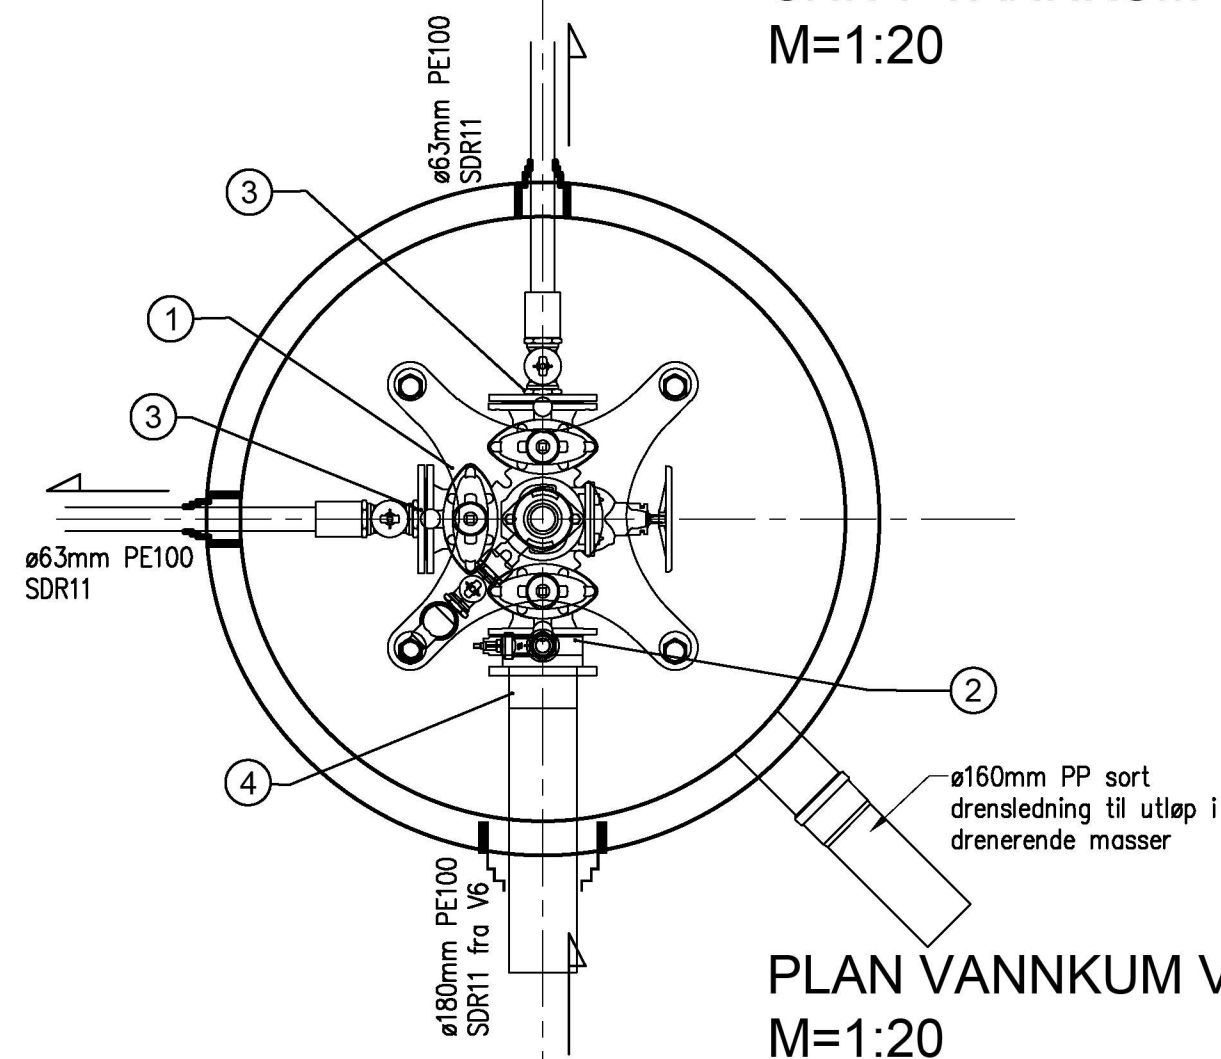

PLAN VANNKUM V7  
M=1:20

| POS-LISTE: V7 |                              |           |        |                                                                          |
|---------------|------------------------------|-----------|--------|--------------------------------------------------------------------------|
| Pos           | Beskrivelse                  | Dimensjon | Antall | Anmerkning                                                               |
| 1             | Ventil T-rør                 | 150       | 1      | m/brannventilavstikker og nøkkeltopp på ventiler, u/serviceventil        |
| 2             | Mellomring                   | 150       | 1      | m/bajonettløsning m/gjengefri gods og bakkekran m/plugg                  |
| 3             | Blindflens m/bajonettløsning | 150       | 2      | Gjengefri gods, m/påmontert bakkekran og tilkobling for ø63mm PE-ledning |
| 4             | PE krage for spellsvels      | 150 / 180 | 1      | m/galvanisert løslens                                                    |
| 5             | Flenserør                    | 100       | 1      | l=100mm                                                                  |
| 6             | Mellomring                   | 100       | 1      | m/bajonettløsning, gjengefri gods og bakkekran                           |
| 7             | Lufteventil                  | 50_<2°>   | 1      | m/90° bend/albu                                                          |
| 8             | Sluseventil                  | 100       | 1      | m/ratt                                                                   |
| 9             | Brannventil                  | 100       | 1      | m/beskyttelseslokk og sikring                                            |

ARBIDSTEGNING

|                                                                                       |      |       |                    |           |        |
|---------------------------------------------------------------------------------------|------|-------|--------------------|-----------|--------|
| Rev.                                                                                  | Dato | Sign. | Revisjonen gjelder |           |        |
| Oppdragsgiver                                                                         |      |       |                    |           |        |
| NNP Vann- og avløp AS                                                                 |      |       |                    |           |        |
| Prosjekt                                                                              |      |       | Tegn.              | Kontr.    | Godkj. |
| Nordhordland Næringspark, byggetrinn 3.                                               |      |       | ANH                | THF       | ANH    |
| Plan og snitt vannkum V7.                                                             |      |       | Dato:              | 06.09.23  |        |
|                                                                                       |      |       | Målestokk:         | 1:20   A3 |        |
|  |      |       | Prosjektnr.        |           |        |
|                                                                                       |      |       | 2513               |           |        |
|                                                                                       |      |       | Tegningsnr.        | Rev.      |        |
|                                                                                       |      |       | GH22               |           |        |

Kanalveien 5  
5068 Bergen  
Tlf. 55 59 82 60  
e-post:  
post@haugenvva.no

haugen vva