



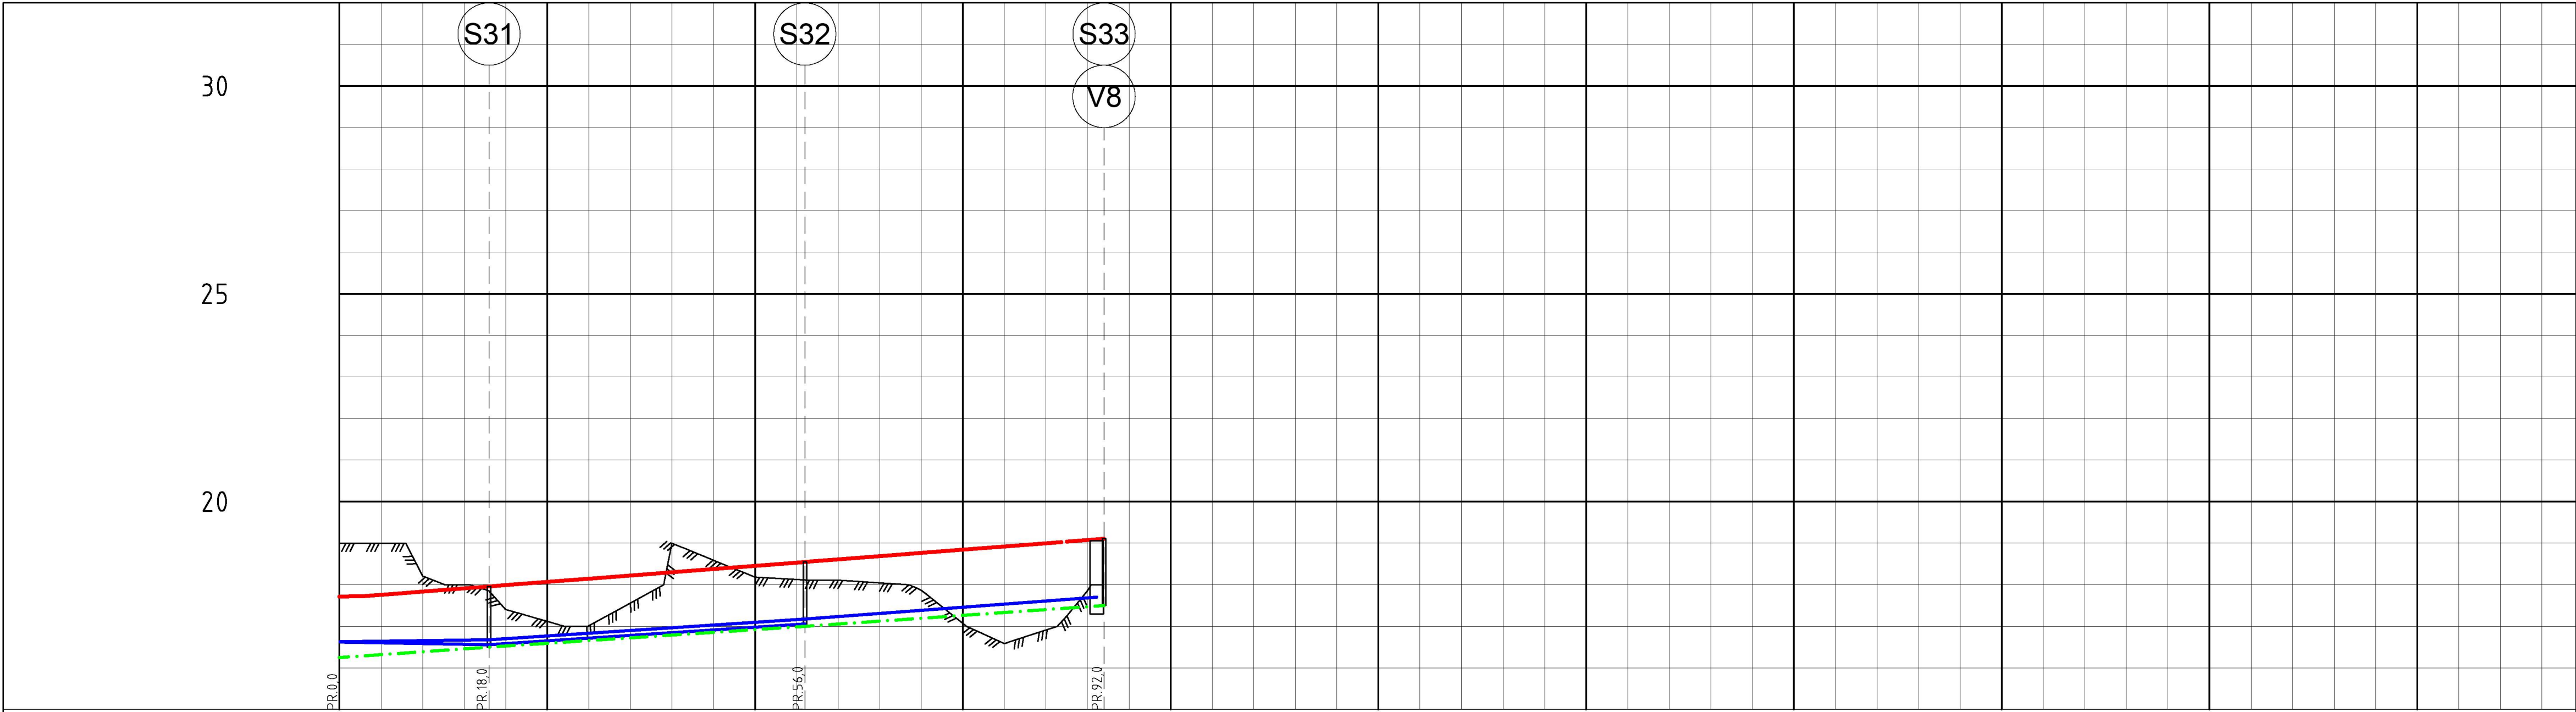

PROFIL NR.											
Grunneier											
Markslag											
Grunnforhold											
TERRENG H./TOPP VEGDEKKE		17,72	17,84	17,99	18,15	18,30	18,46	18,61	18,77	18,92	19,08
Hor. vinkelpunktavstand i m		18,0			38,0				36,0		
Vannledning	Kumavstand i m	17,9			38,0				35,1		
	Fall i ‰	2,5			13,2				14,9		
	Kote utv. topp	16,63		16,68				17,08			17,70
	Type og dim	180PE 100 SDR 11									
Vannledning 2	Kumavstand i m	17,8			38,0				36,0		
	Fall i ‰	-3,5			13,2						
	Kote utv. topp	16,62		16,56				17,06			
	Type og dim	63PE 100 SDR 11									
Spillvannsledning	Kumavstand i m	18,0			38,0				36,0		
	Fall i ‰	13,9			13,2				13,9		
	Kote innv. bunn	16,25		16,50				17,00			17,50
	Type og dim	160PVC SN8									

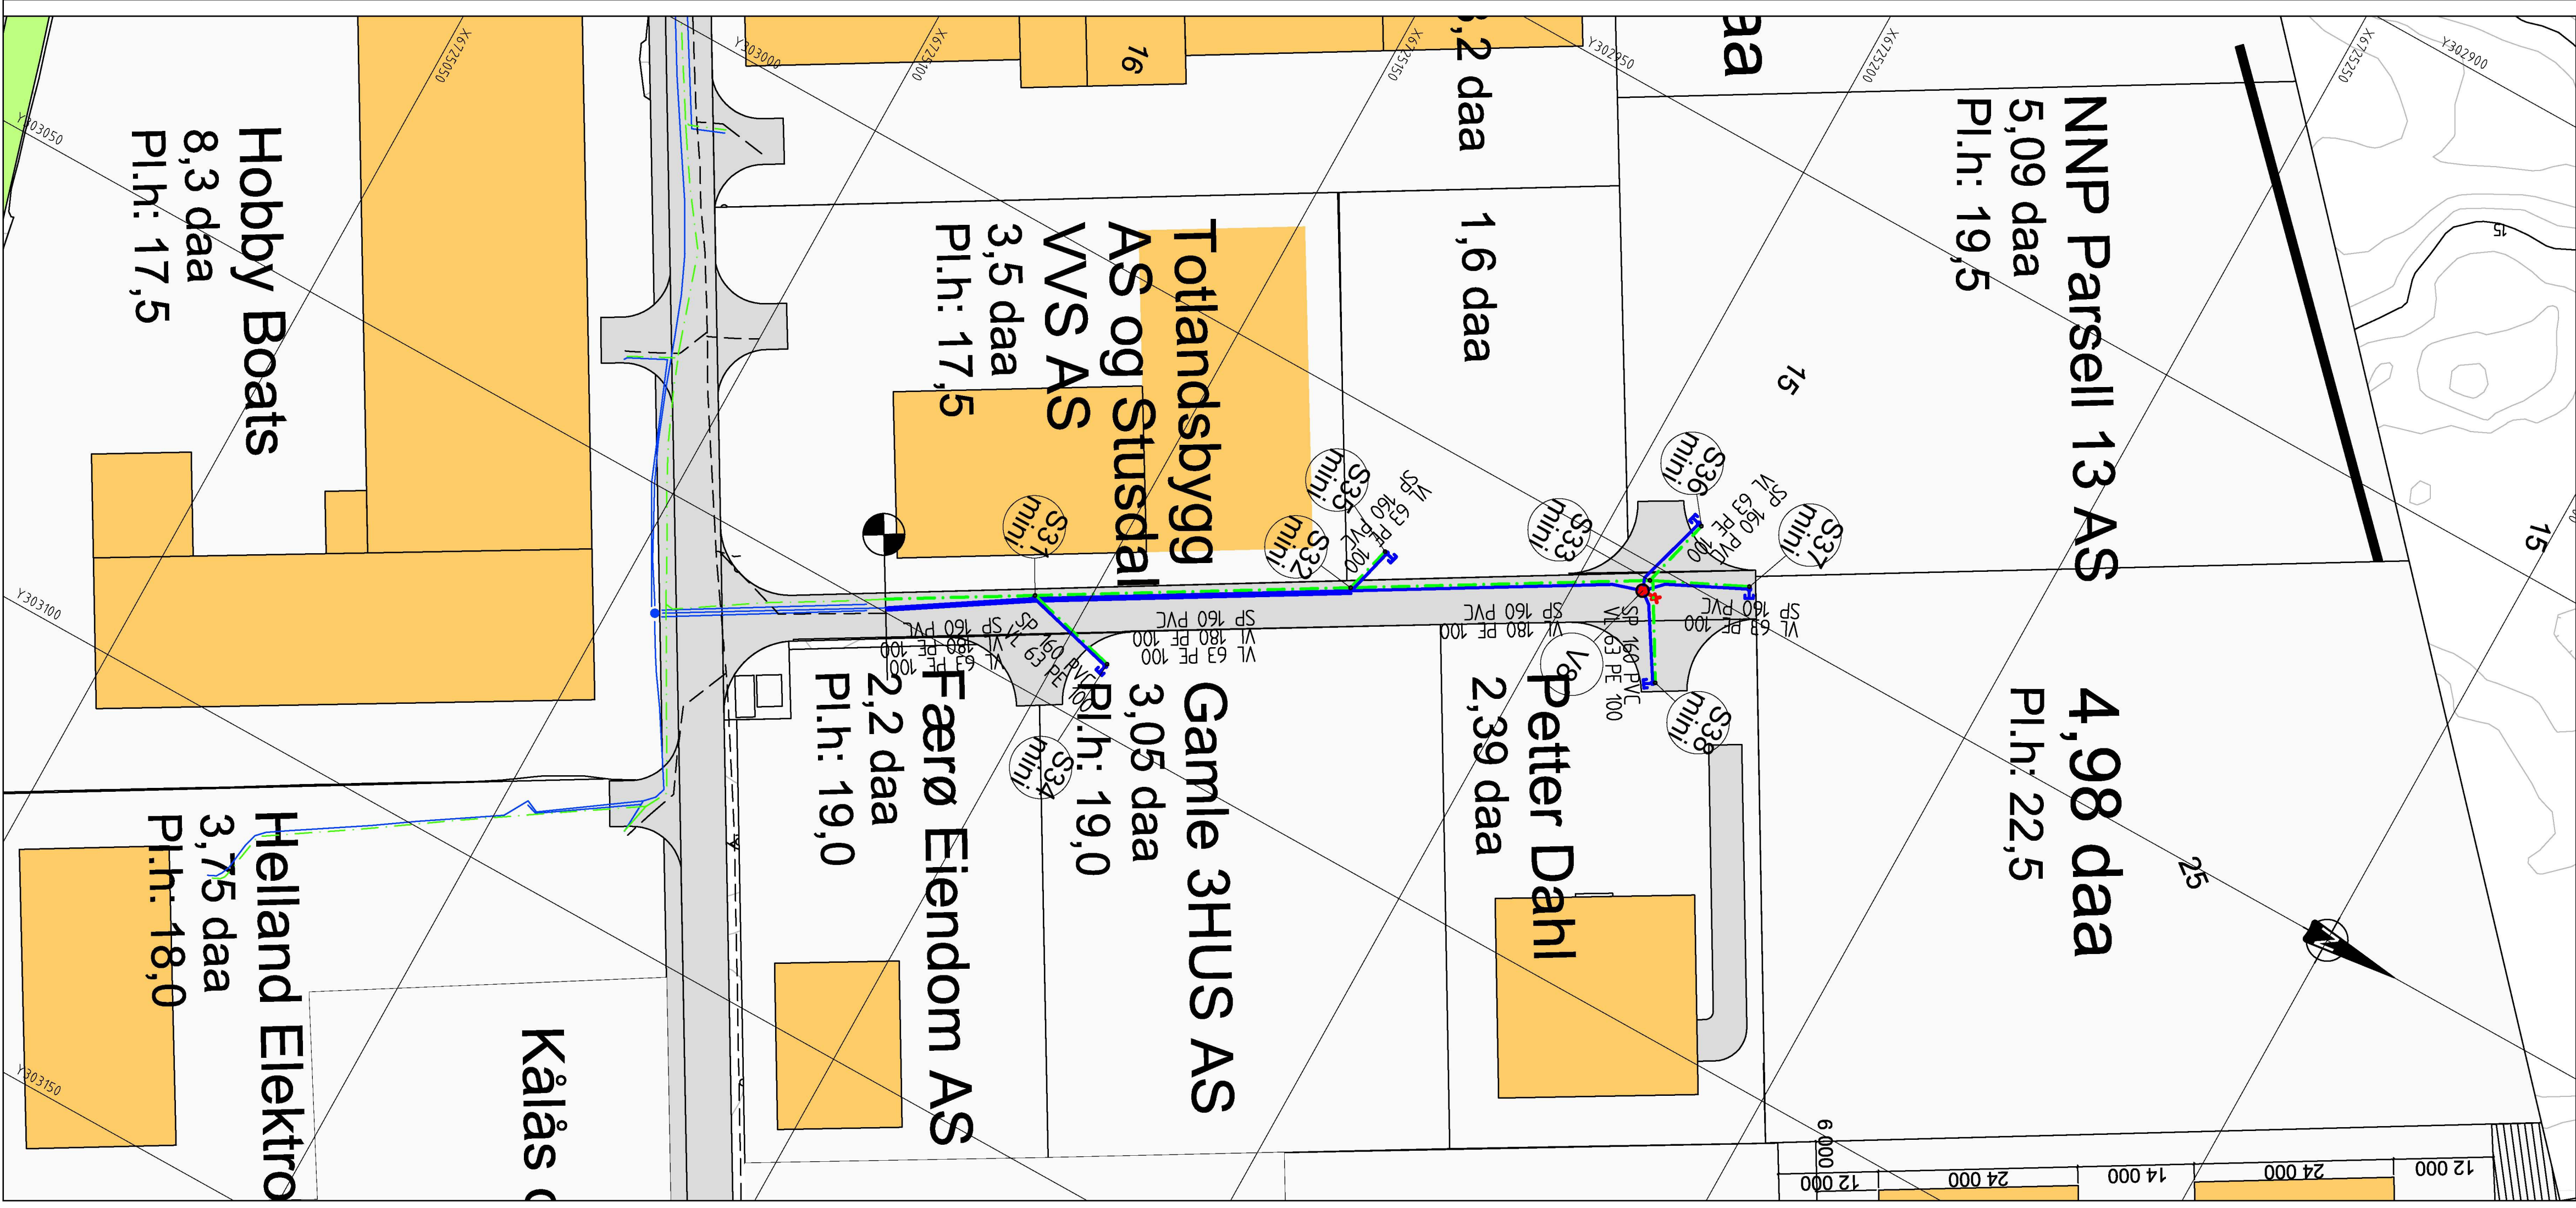

TEGNFORKLARING

- Eksisterende

Prosjektert
- Vannledning (VL)

Spillvannsledning (SP)

Overvannsledning (OV)

Pumpeledning spillvann (PS)

Ministakekum (S mini)

Vannledningskum m/brannventil (V)

Stoppekran på vannledning

Lufteventil

Sandfangskum m/kuppelrist (SF)

Hydrant (HY)

Entrepriise grense mellom byggetrinn 3 og tidligere byggetrinn
- Vannledning (VL)

Spillvannsledning (SP)

Overvannsledning (OV)

Pumpeledning spillvann (PS)

Ministakekum (S mini)

Vannledningskum m/brannventil (V)

Stoppekran på vannledning

Lufteventil

Sandfangskum m/kuppelrist (SF)

Hydrant (HY)

Entrepriise grense mellom byggetrinn 3 og tidligere byggetrinn

ARBEIDSTEGNING

Rev.

Dato

Sign.

Revisjonen gjelder

Oppdragsgiver

NNP Vann- og avløp AS

Prosjekt

Nordhordaland næringspark, byggetrinn 3.

Ledningsplan og -profil, kum S31-S33.

Vann og spillvannsledning.

Tegn.

Kont.

Godt.

ANH

THF

ANH

Dato:

06.09.23

Målestokk:

1:500/100

Format:

A1

Prosjektnr.

2513

Tegningssnr.

GH04

Rev.

haugen

Kanalveien 5

5068 Bergen

Tlf. 55 59 82 60

e-post: post@haugenvva.no