


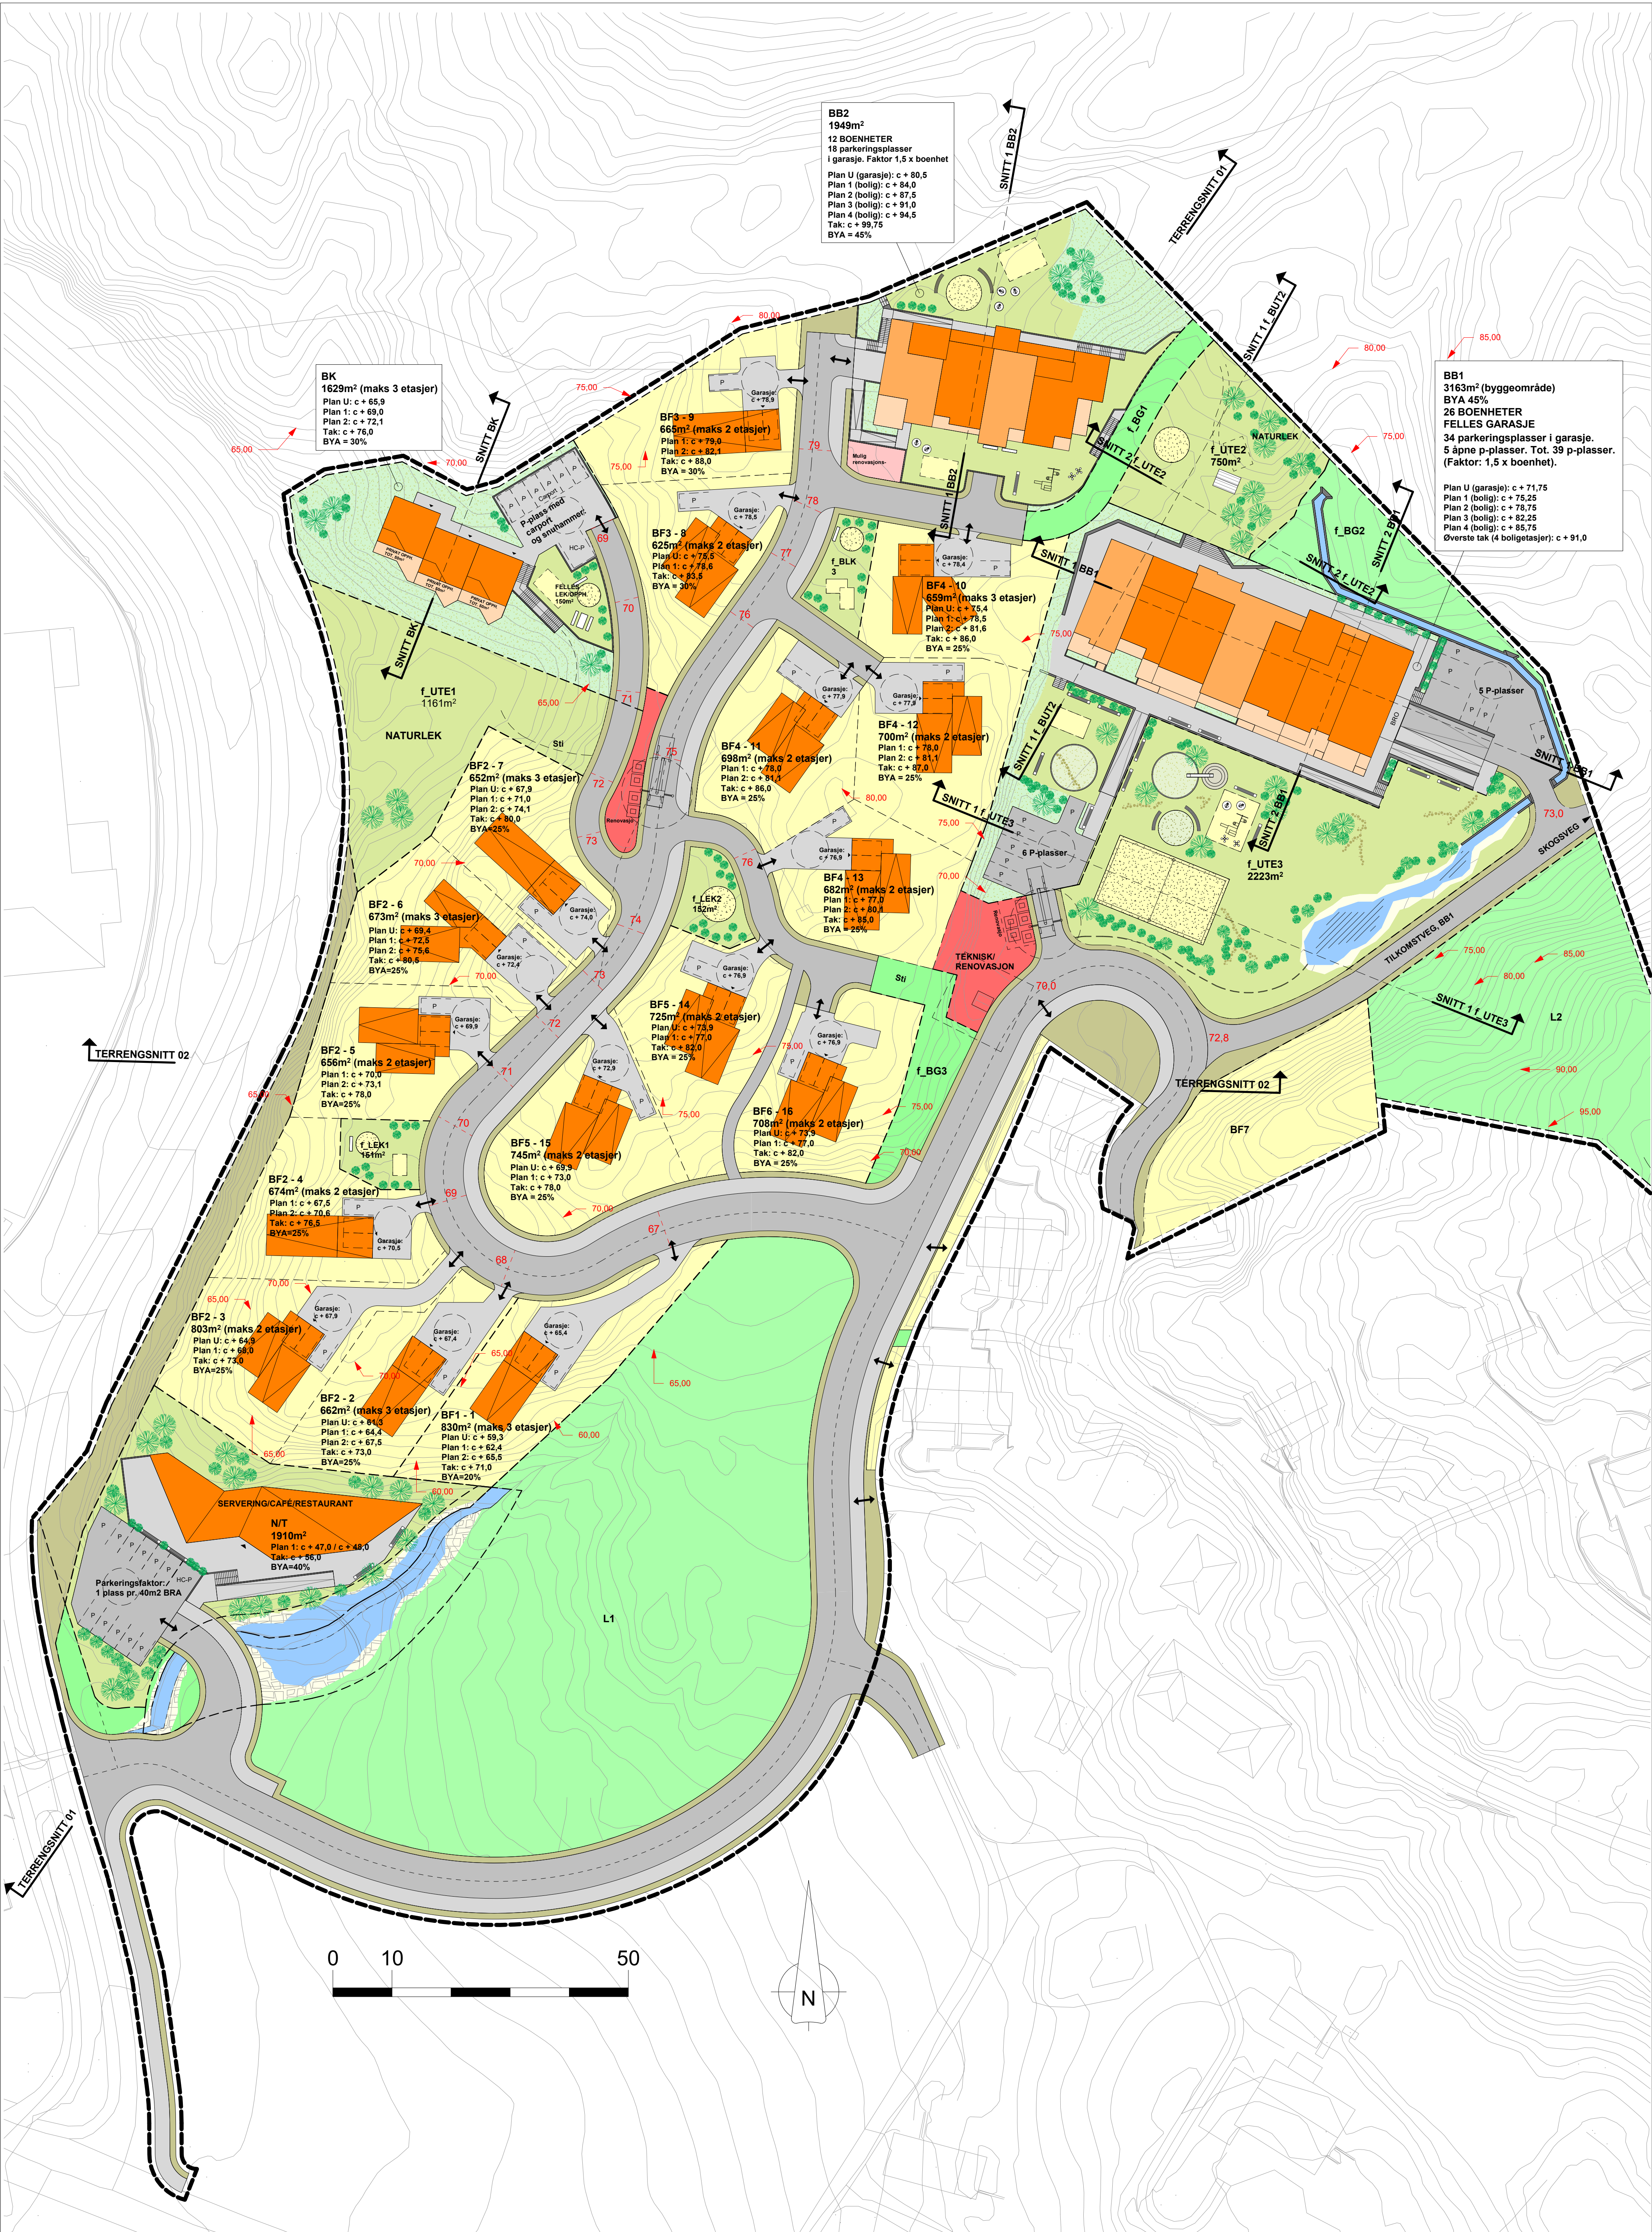

D	20.09.23	Oppdatering av plangrunnlag	PJC	PJC
C	21.08.23	Oppdatering av grunnlag for illustrasjonsplan	PJC	PJC
B	01.07.22	Generell justering av planmateriale som følge av tilbakemeldinger underveis i prosessen	PJC	PJC
A	10.06.22	Justering av situasjonsplan iht. tilbakemeldinger underveis i planprosessen	PJC	PJC
REV	DATO	BESKRIVELSE	TEGN	KONTR.

ARKITEKTKONTORET
BØRTVEIT & CARLSEN AS
 HAGELLIA 6 - 5914 ISDALSTØ
 TELEFON 402 41 614
 post@bortveit.no

PROSJEKTNR.: 15013
 ARKISTEMPEL: A1
 TEIENETAV: PJC/MMC
 KONTRE AV: PJC

MALESTOR: 1: 500
 DATO: 10.12.2020

REGULERINGSPLAN
 Vedlegg til plan

TEIENETAV: Frank Rune Dale
 GPR: BPR: 324/147, 90 m.fl.
 PROSJEKTNR.: Alver kommune, Grn.324 Bnr.147 og 90 m.fl. Langeland

TEIENETAV: A1-101
 SITUASJONSPLAN

REVISJON: D